


Planta Baixa Térreo 1

Área: 40,60m²
Escala: 1/125

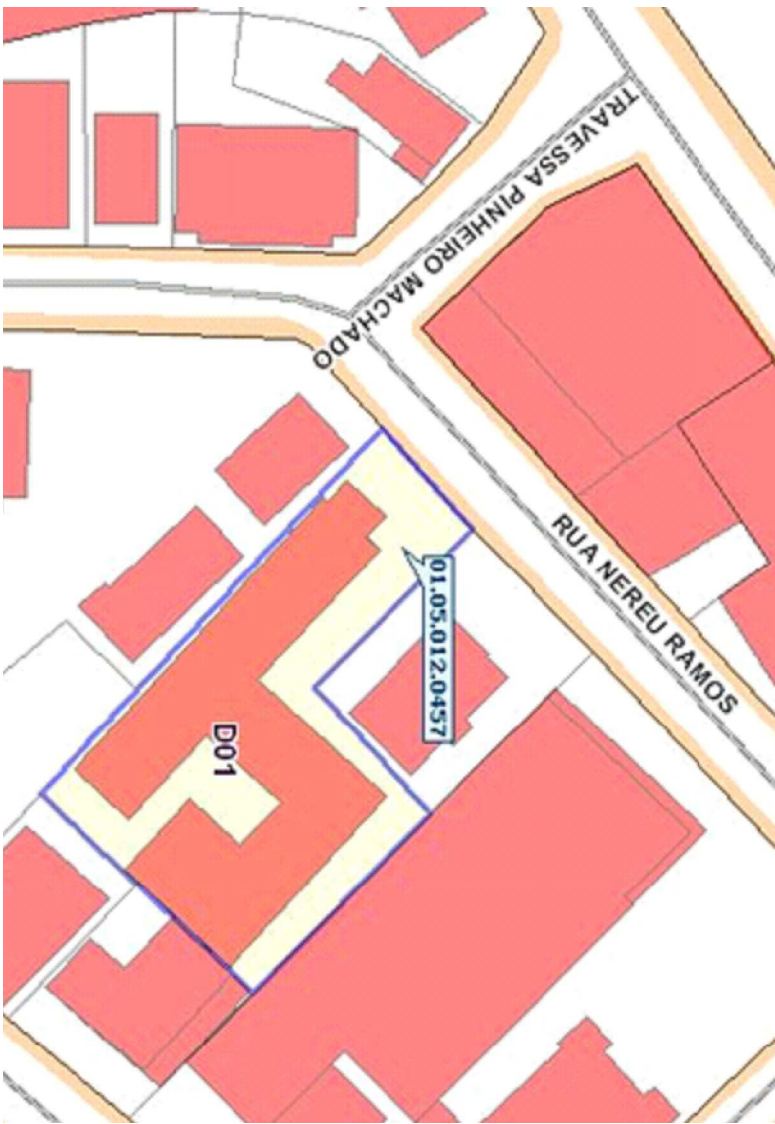

Planta de Localização

Escala:

Relativa

ZONA :		RESUMO DAS ÁREAS :
ÁREA DO TERRENO (mln.) :		
T. O. " (TAXA DE OCUPAÇÃO) :		
I. A. " (INDICE DE APROVEITAMENTO) :		
T. P. " (TAXA PERMEABILIDADE) :		
Inscrição Imobiliária:		
Nº DE PAVIMENTOS		
ÁREA DO PROJETO PARA CONSTRUÇÃO		

APROVAÇÕES :

Direitos autorais reservados - Lei 5988/73.
Consultar projetos complementares.

Verificar medidas na obra.

Medidas em metros. Divergência entre cotas e escala, prevalece as cotas.

Qualquer alteração deverá ser autorizado pelo responsável técnico

Declaro que a aprovação do projeto não implica no recolhimento de taxas, nem do direito de propriedade do terreno



Rua Nereu Ramos,389 - Centro
89610-000 - Herval d'Oeste - SC

Prefeitura Municipal de
Herval d'Oeste

Reforma Unidade Saude Central

Rua Nereu Ramos
Centro - Herval d'Oeste - SC

ÁREA:

DATA:

DEZ/2017

ESCALA:

INDICADA

ESPECIFICAÇÕES:

PROJETO ARQUITETÔNICO

Planta Baixa Pavimento Térreo e Detalhes Construtivos

Intervenção:Cozinha e Lavanderia

PROJETO

Resp. Técnico

EXECUÇÃO

Resp. Técnico

PROPRIETARIO

Américo Lortni - Prefeito Municipal

COD. Nº : 000/001

02