


- PISO PORCELANATO RETIFICADO
- ▼ PAREDE REVESTIMENTO CERÂMICO
- ✕ PAREDE PINTURA EPOXI
- ▲ PAREDE PINTURA ACRILICA
- FORRO DE GESSO
- ◆ FORRO REBOCADO


LEGENDA

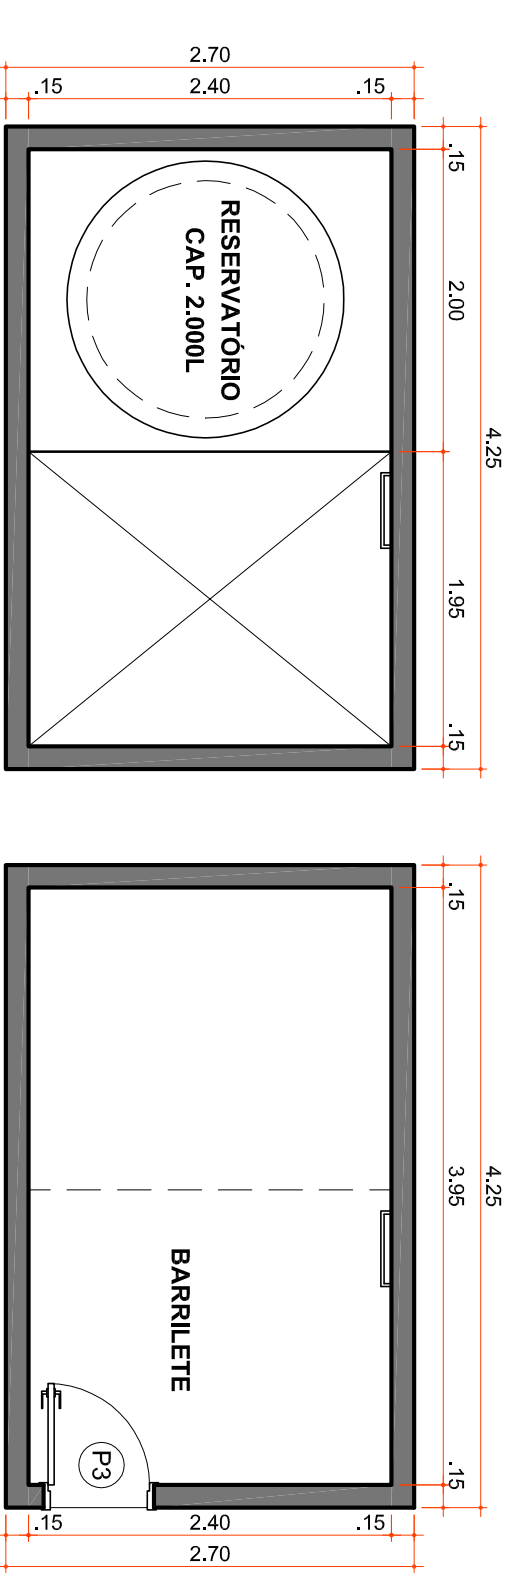

RESERVATÓRIO
Área: 17,28 m²
Escala: 1:50

COD	TIPO	LARGURA	ALTURA	PARAPETTO	MATERIAL	QTD
J1	Janela máximo-ar	80	60	150	Alumínio e Vidro	8
J2	Janela de correr 4 folhas	150	90	120	Alumínio e Vidro	7
J3	Janela de correr 2 folhas	110	90	110	Alumínio e Vidro	2
J4	Janela máximo-ar	80	100	110	Alumínio e Vidro	7
J5	Janela fixa	190	170	40	Alumínio e Vidro	2
M1	Moldura de janela	45	90	120	Madeira	4
P1	Porta de abrir	90	210	-	Madeira	19
P2	Porta de abrir	80	210	-	Madeira	3
P3	Porta de abrir	80	210	-	Alumínio e Venezaiana	2
P4	Porta de abrir	70	210	-	Madeira	4
P5	Porta de correr	70	210	-	Madeira	3
P6	Porta de correr	90	210	-	Madeira	2
PJ1	Porta-janela 4 folhas	200	210	-	Alumínio e Vidro	1

ESQUADRIAS

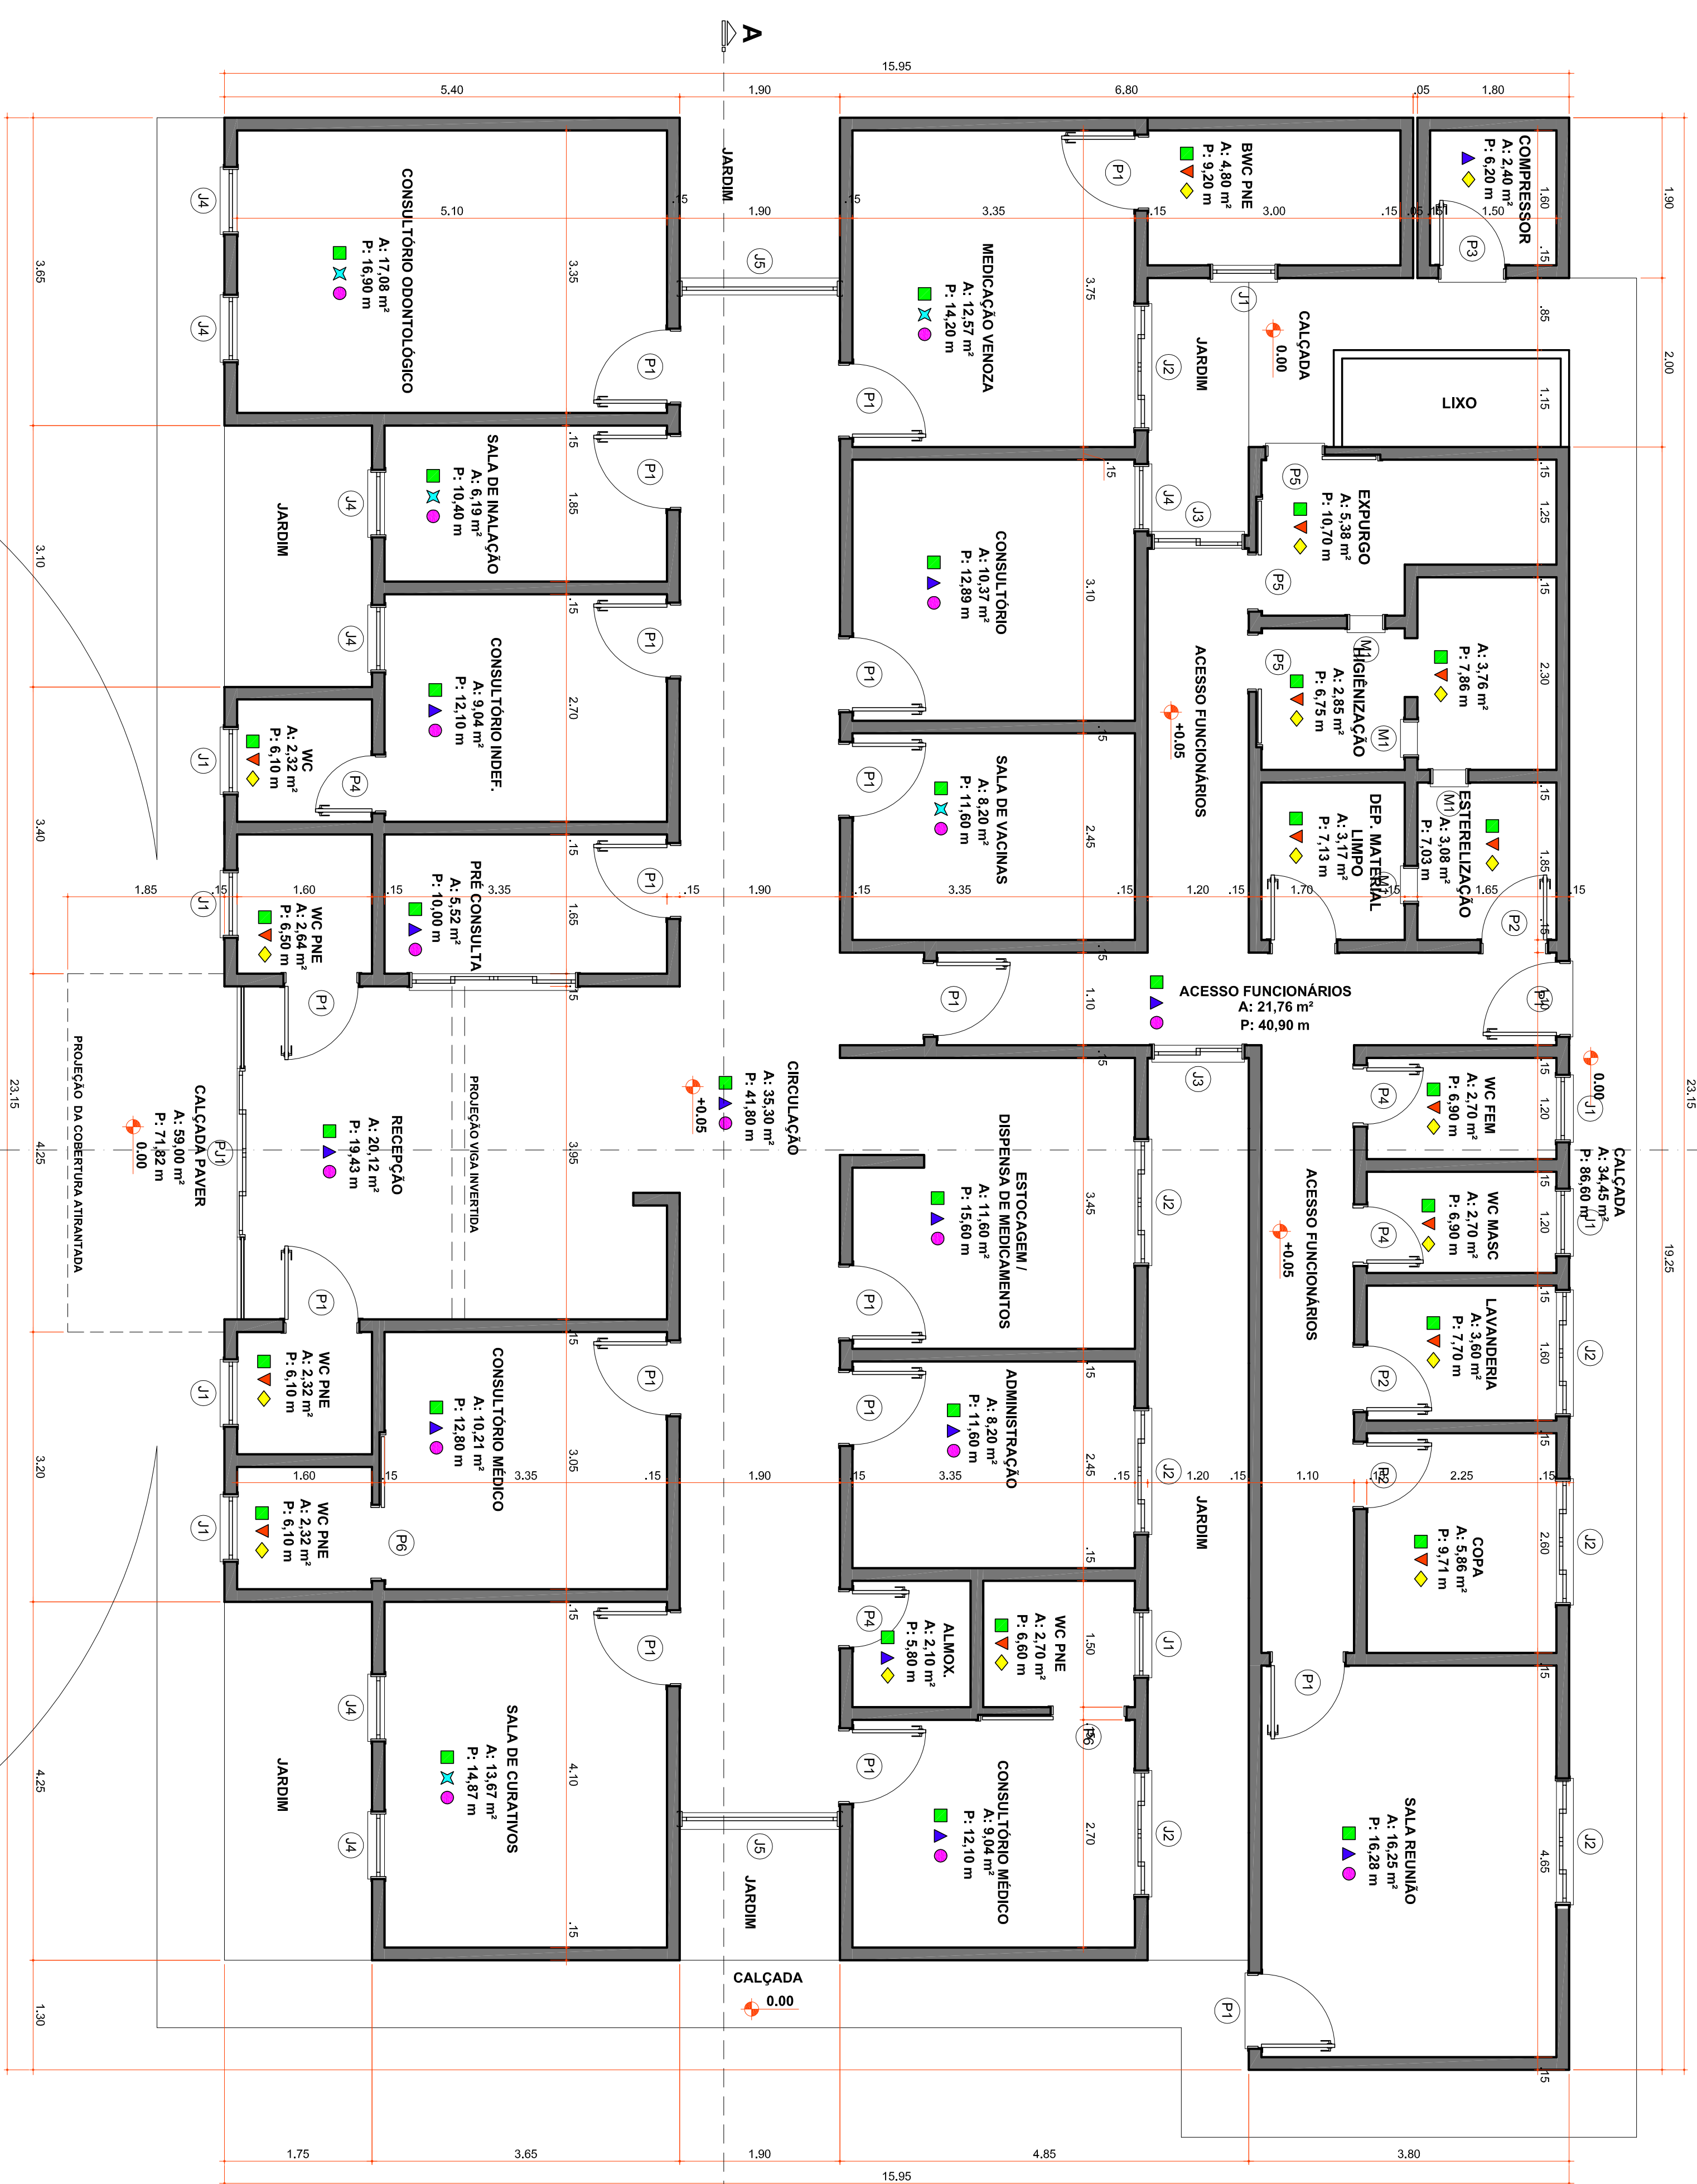

PLANTA BAIXA

Área Total: 372,53 m²
Área Útil: 14,90 m²



Rua Roberto Trompowski, 682 - andar - Tel: 49 3622-2800 Fax: 35250255 www.ammoc.com.br e-mail: amnoc@ammoc.com.br - JORNALISTA S/C

PREFEITURA MUNICIPAL HERVAL D' OESTE

UNIDADE BÁSICA DE SAÚDE (UBS)

Projeto Arquitetônico

Local da Obra: RUA JOÃO CARVALHO - HERVAL D' OESTE - SC

Qualquer alterações consulte os responsáveis técnicos

Assinatura Responsável Técnico: _____

Assinatura Projeto: _____

Projeto: DENIR MARCOZ ZULIANI - ENG. CIVIL - CREA/SC 50.805-8
MICHEL ALBERTI - ENG. CIVIL - CREA/SC 80.032-6
ANA JULIA UNGERICH - ENG. CIVIL-CREA/SC 105.295-8

Assessoria: ANDRÉ BEAL

Data: OUTUBRO / 2013

Escala: INDICADAS

Área Total: 372,53 m²

Projeto: ARQ 01/03