

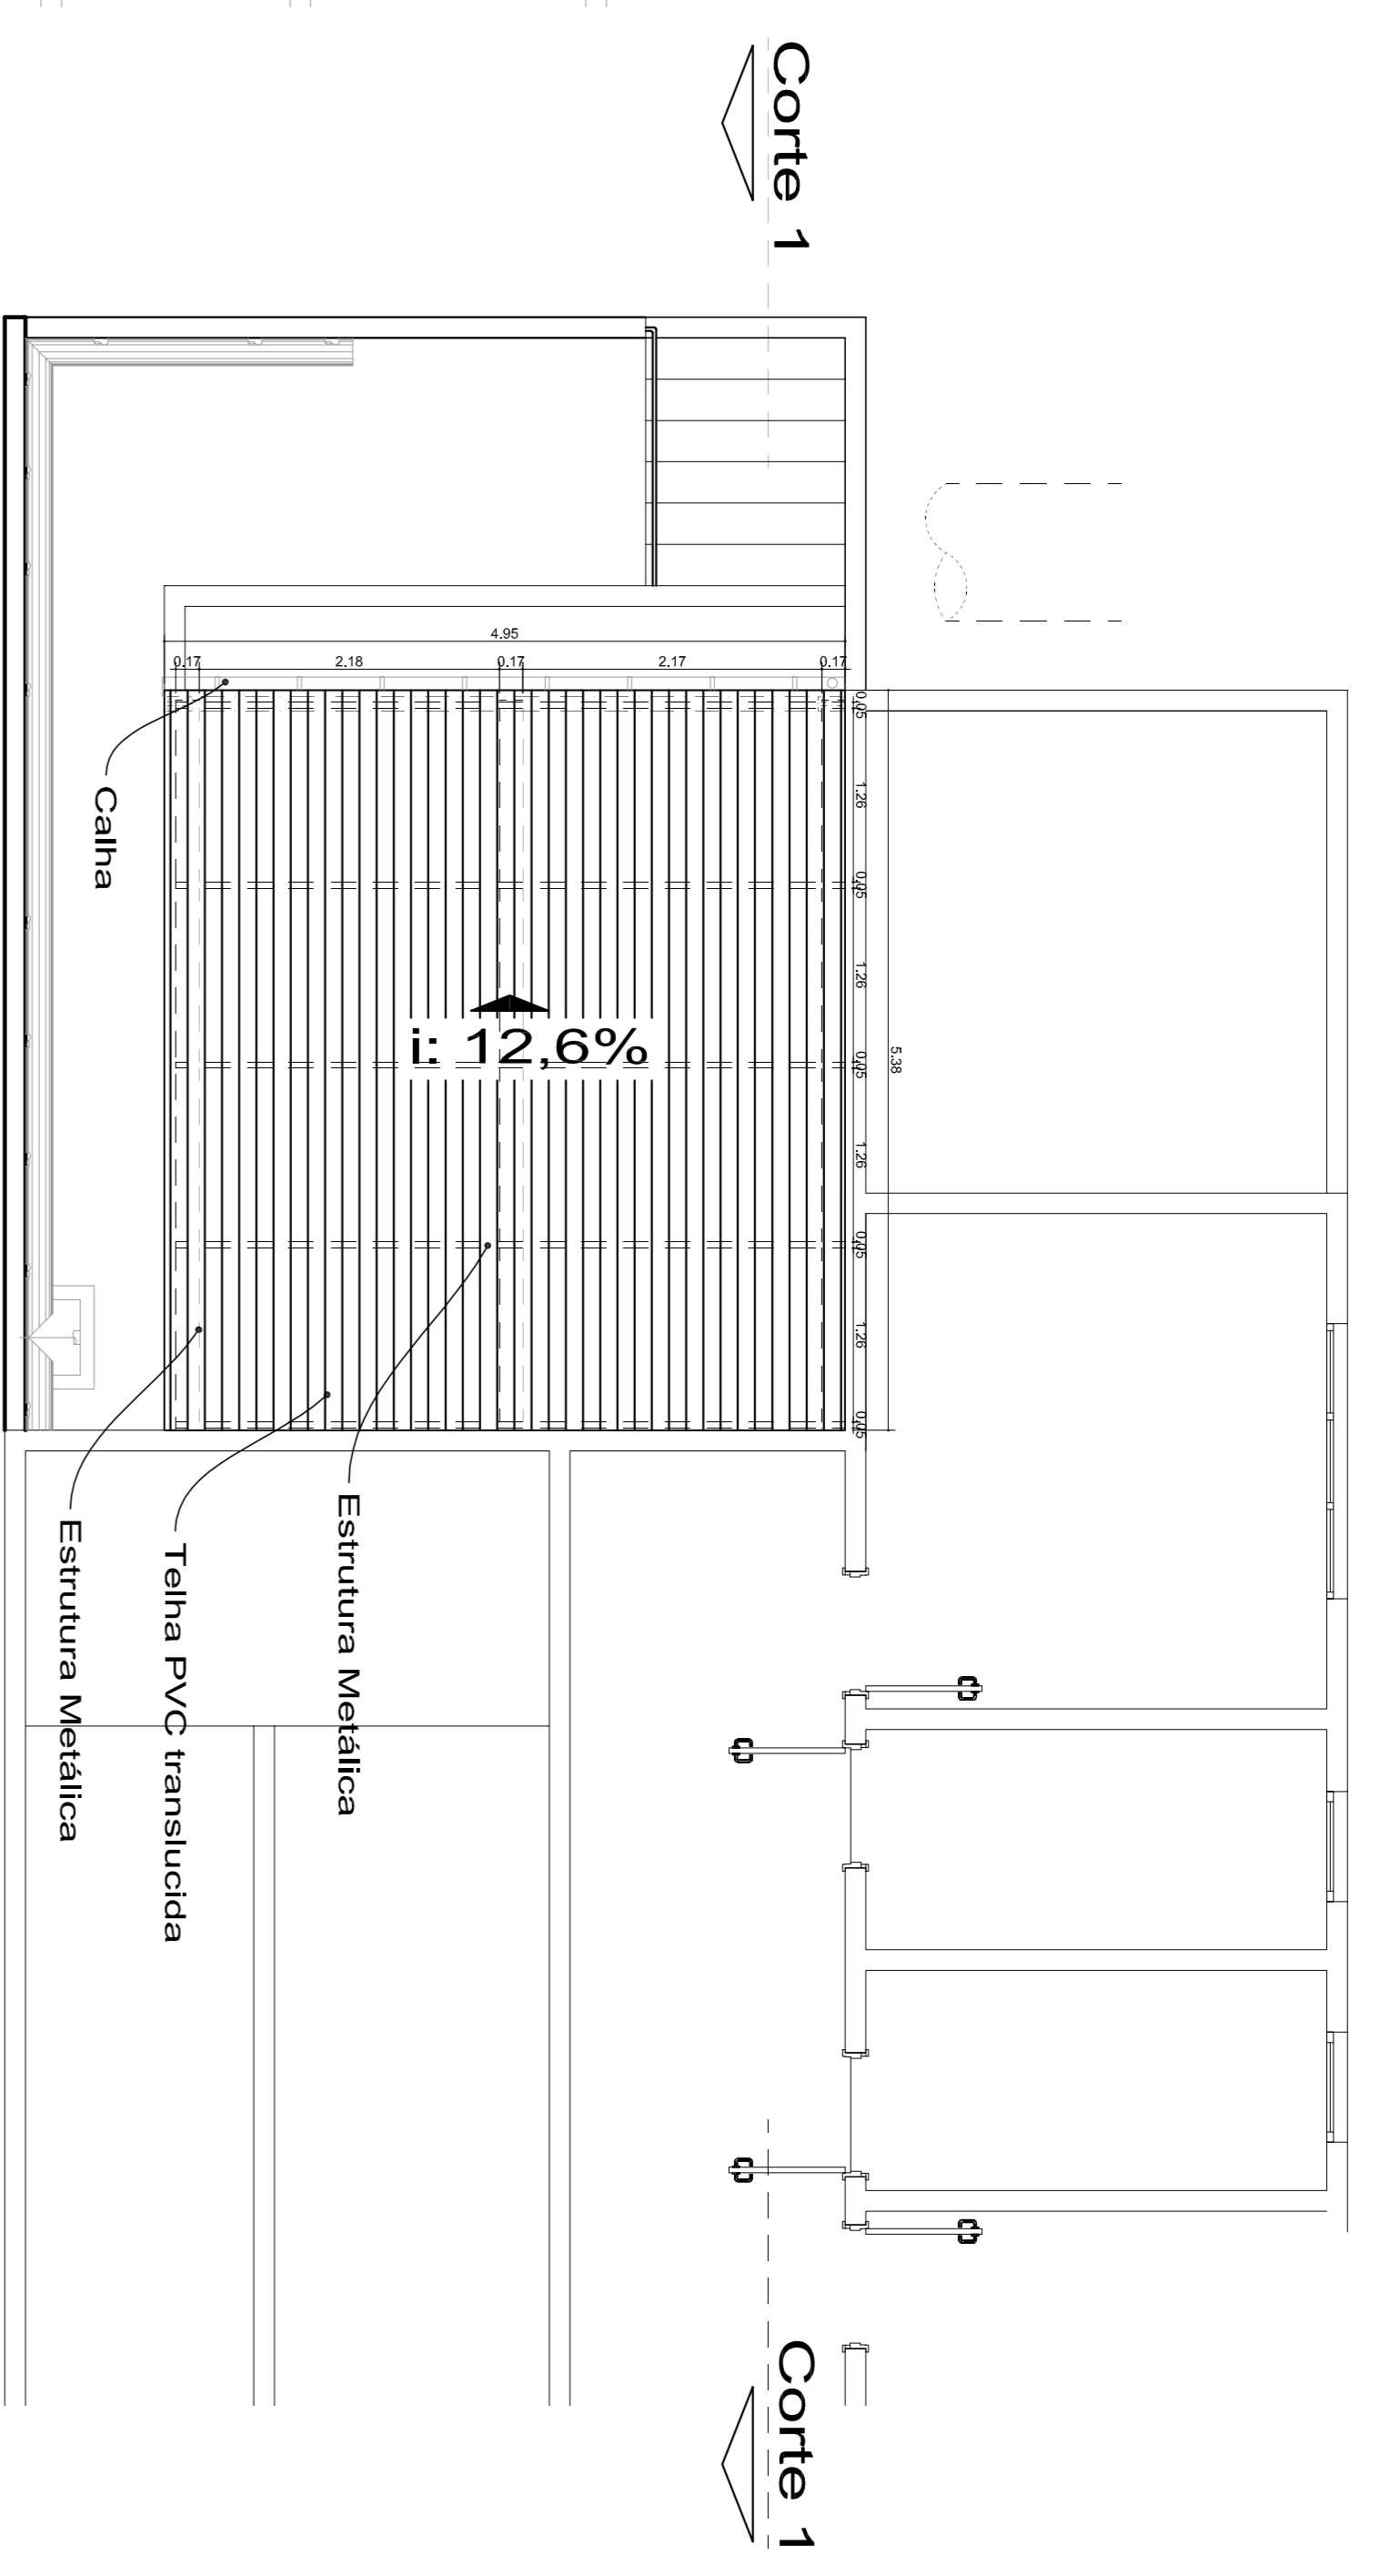



**PLANTA DE COBERTURA**

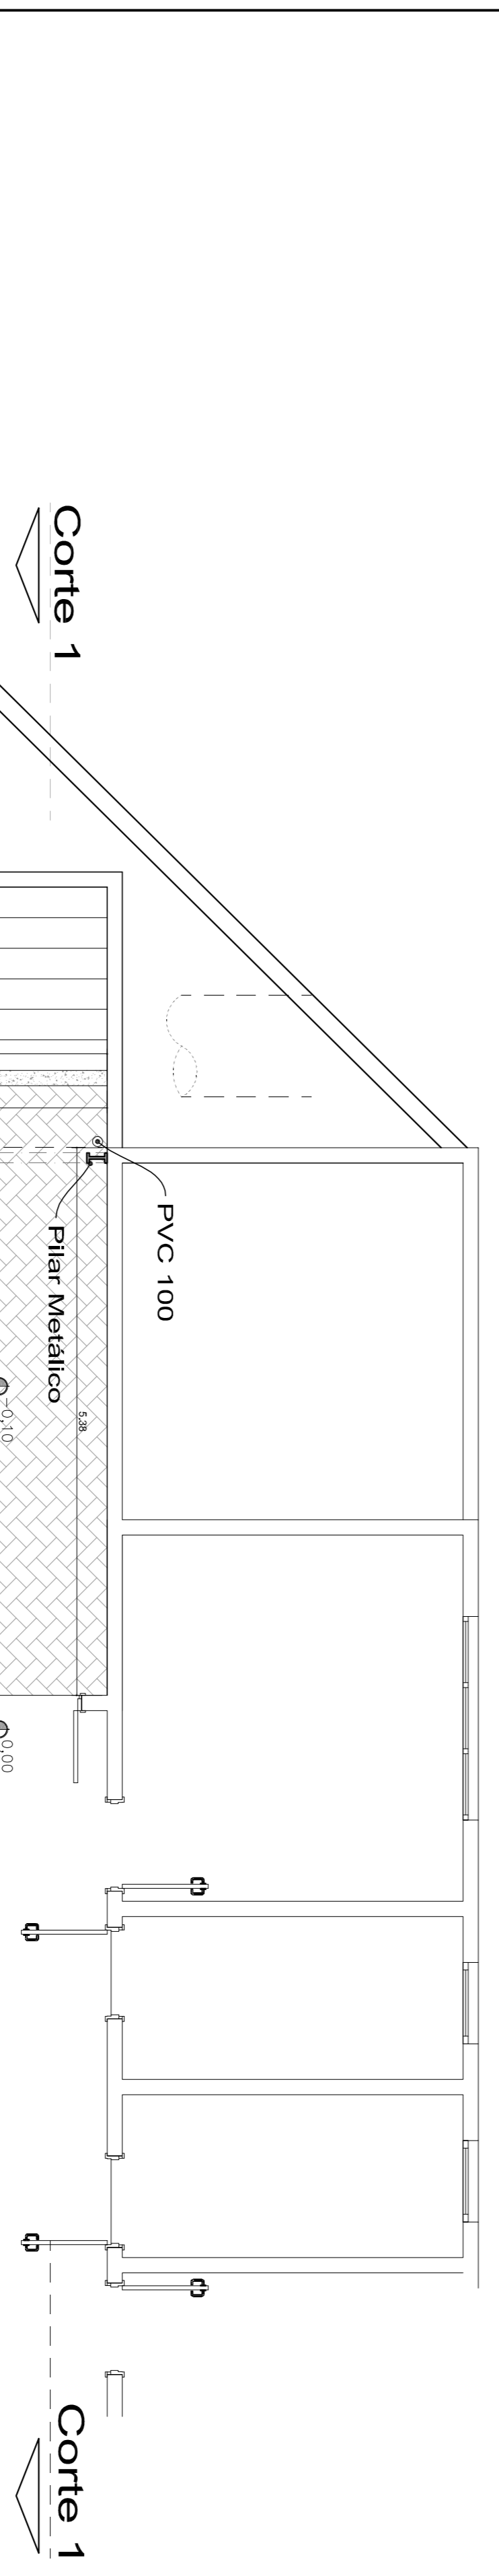

**PLANTA BAIXA - ESCAVAÇÃO**

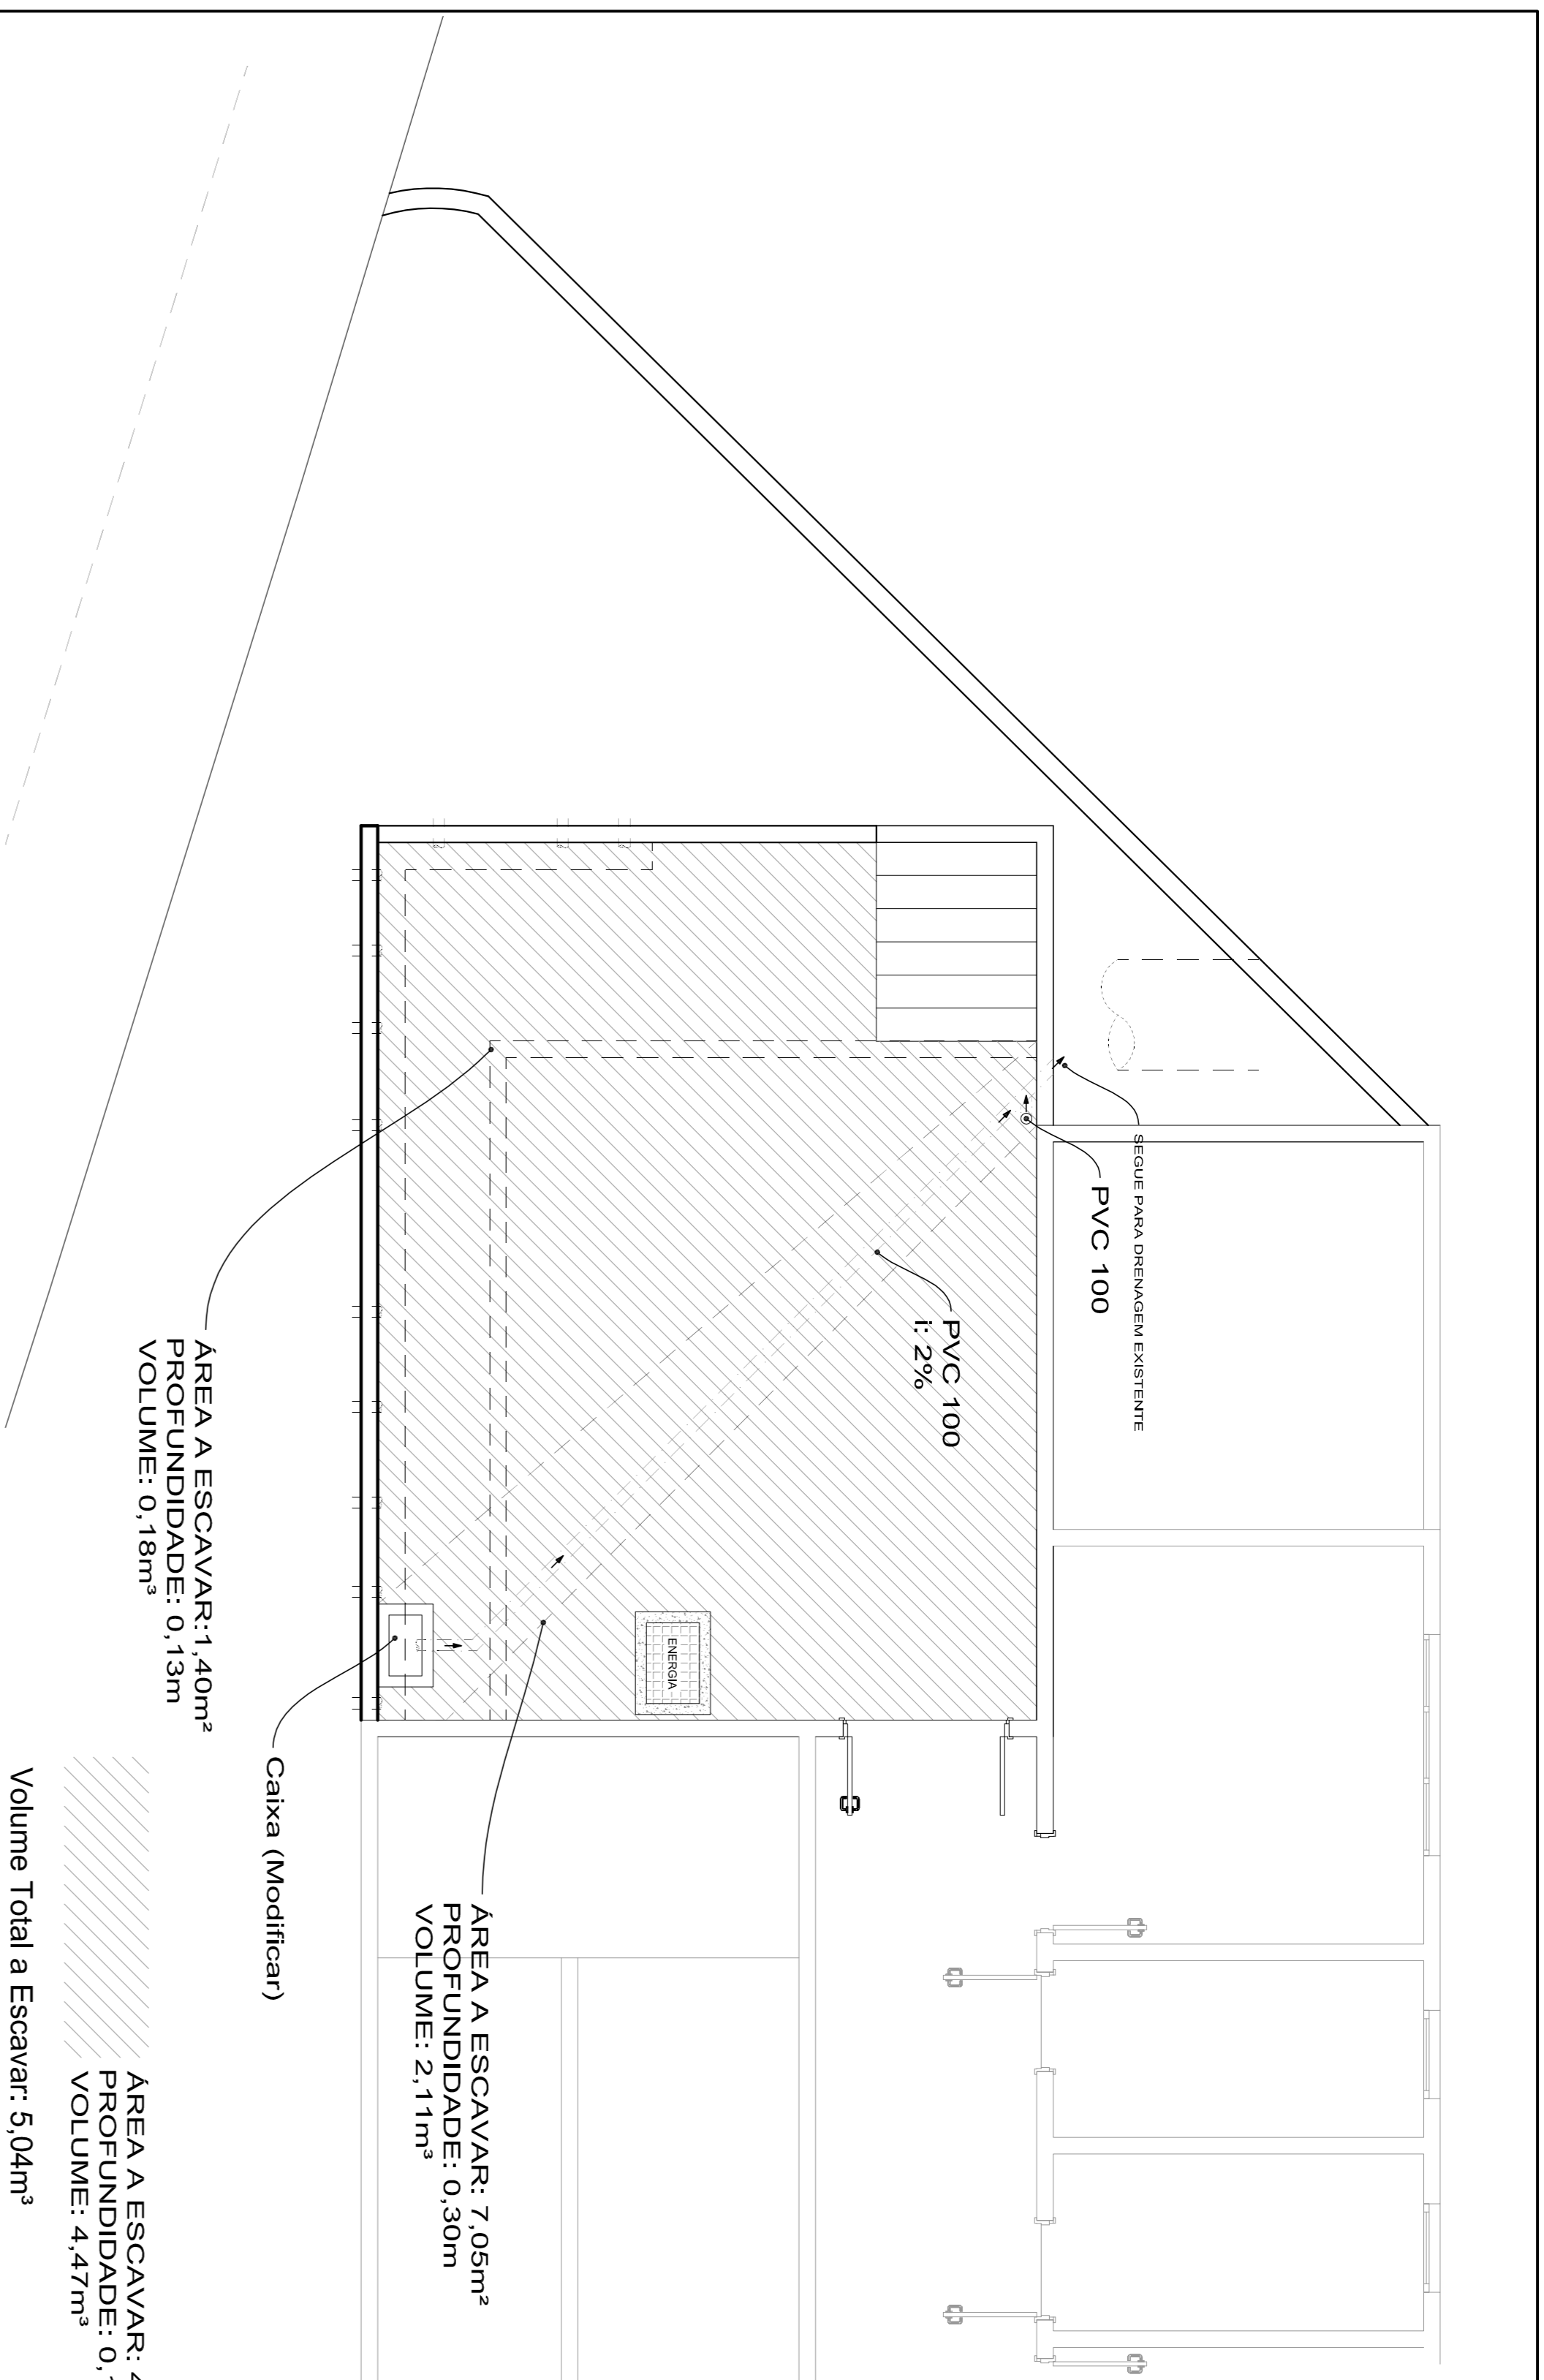

**PLANTA BAIXA**

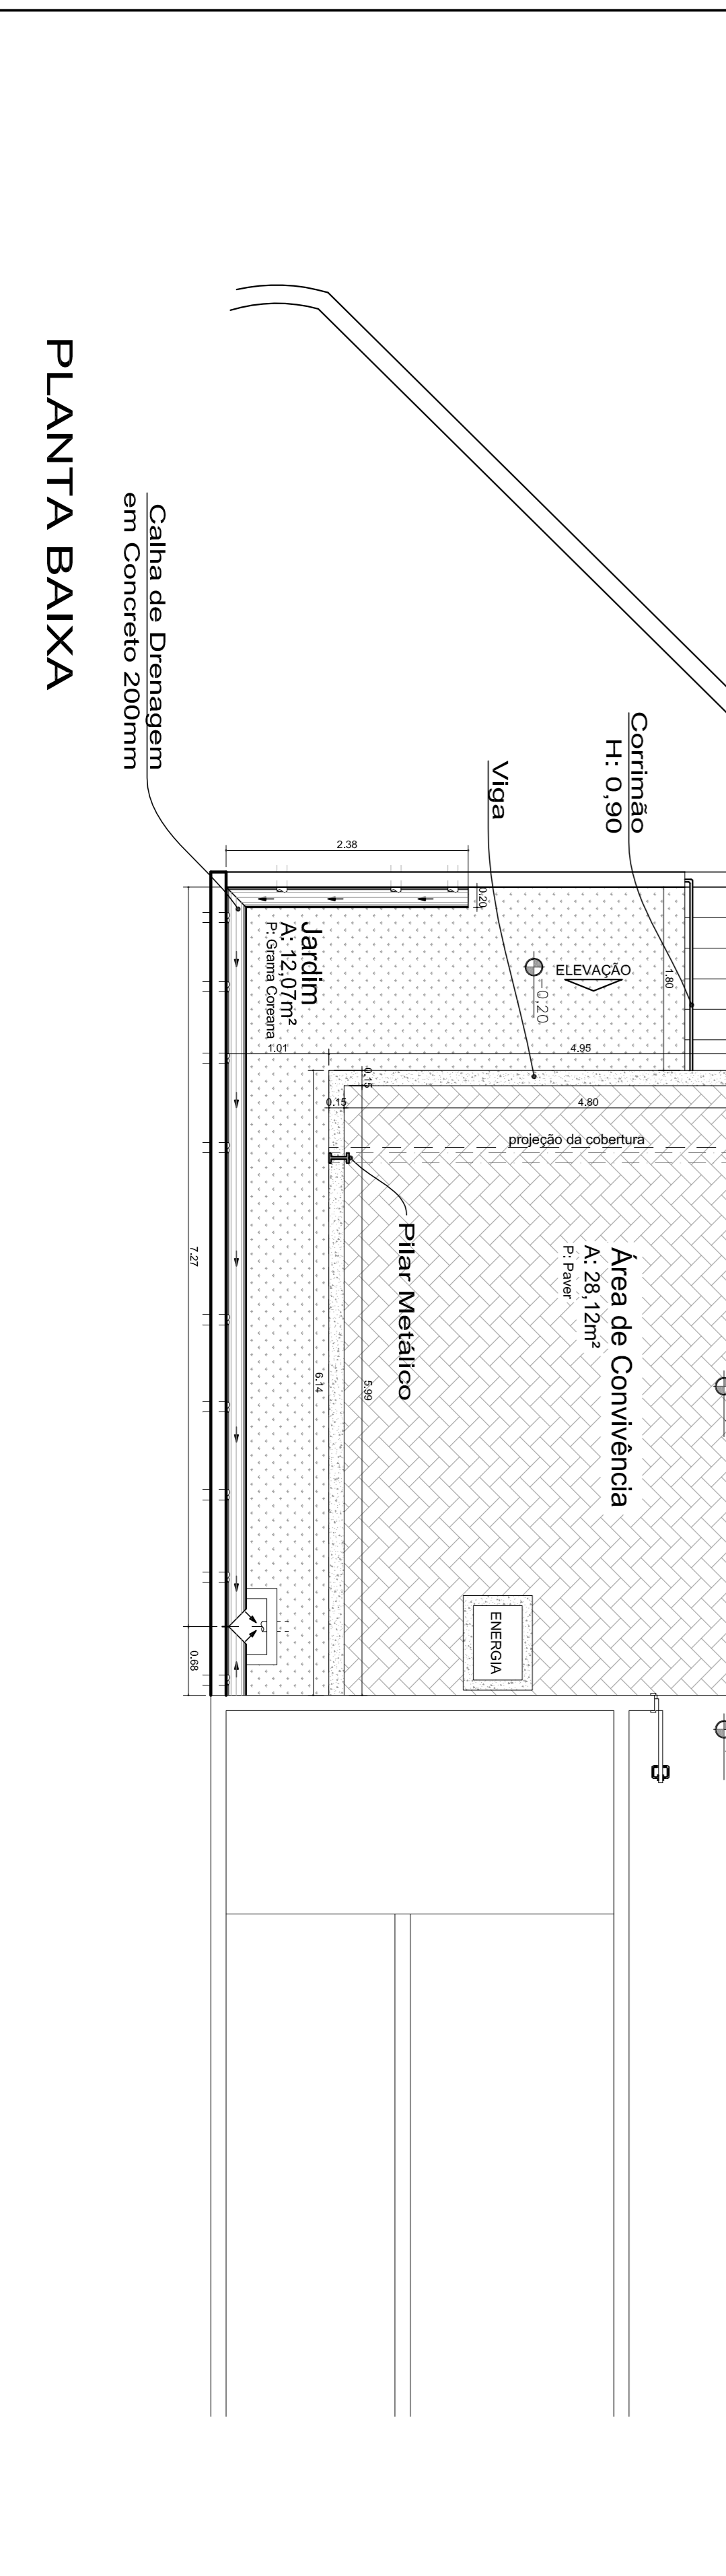

ESTADO DE SANTA CATARINA  
PREFEITURA MUNICIPAL DE HERVAL DOESTE  
SECRETARIA DE PLANEJAMENTO

APROVAÇÕES:

**PROJETO ARQUITETÔNICO**

ORIGEM:	UNIDADE DE PRONTO ATENDIMENTO 24 HS - UPA24HS
DESCRIÇÃO:	PLANTA BAIXA ESPAÇO DE CONVIVÊNCIA E ESCAVAÇÃO PLANTA DE COBERTURA
LOCAL:	AVENIDA SANTOS DUMONT Herval do Oeste - SC
FISCALIZAÇÃO:	PROJETO:
Eng. Luiz Valgrande Cred/SC 068.214-8	Arq. Adriano Baretta Mandryk CAU A46636-0
ADMINISTRAÇÃO 2013/2016	SECRETARIO DE PLANEJAMENTO:
NELSON GUINDANI Prefeito Municipal	Marcia Zaganel
ESCALA: 1:50	PROJETO ARQUITETÔNICO 06
DATA: Junho / 2014	