
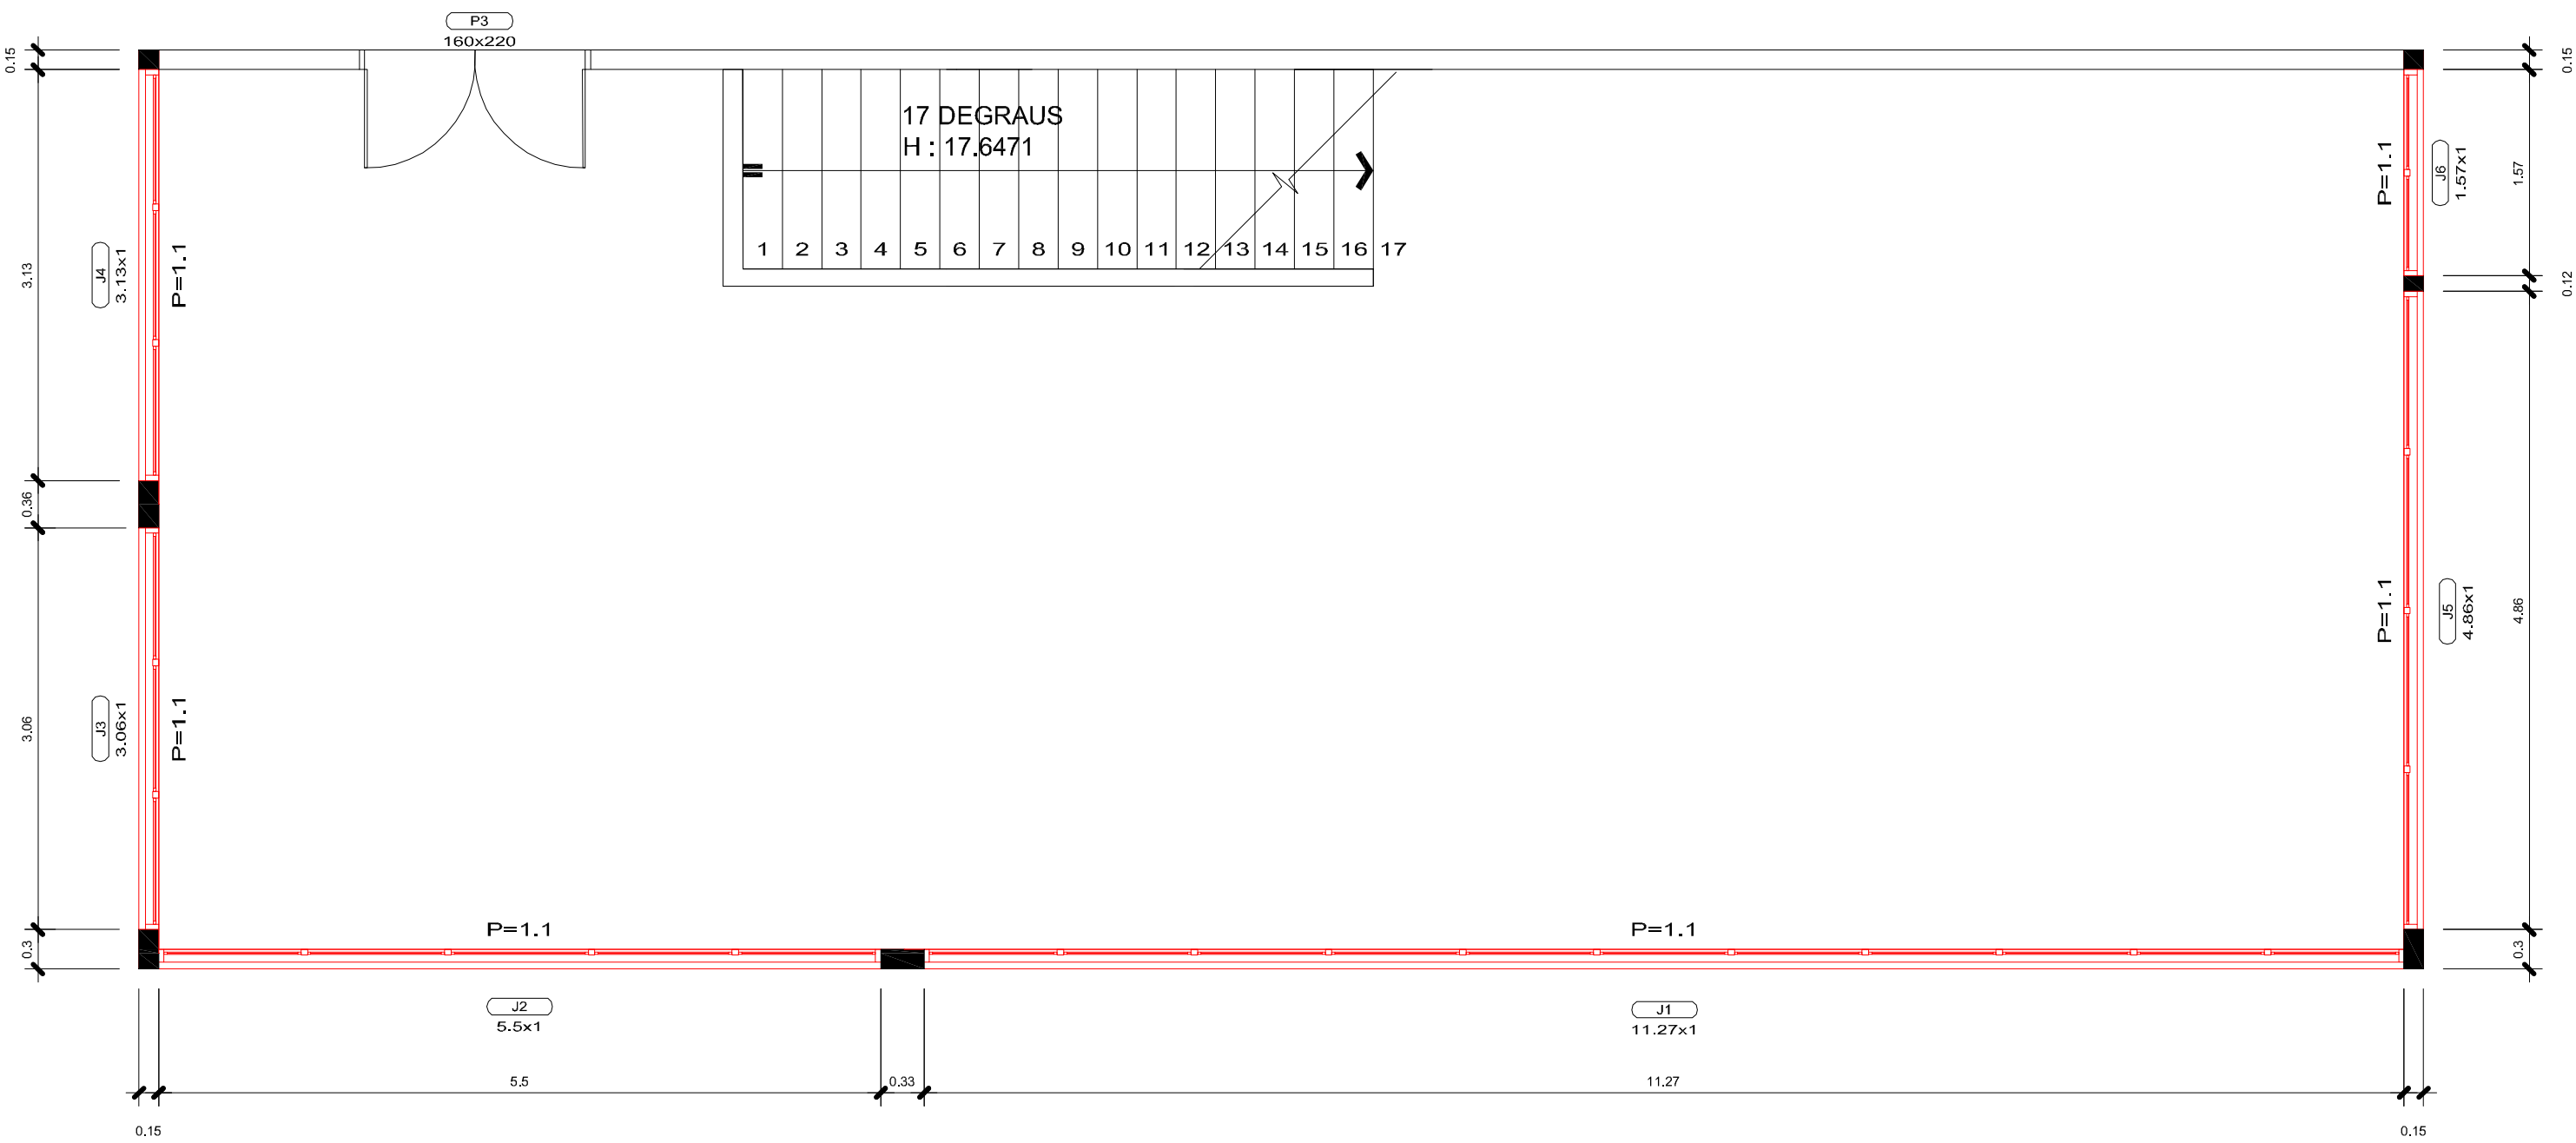


Relação de Esquadrias

ESCALA - 1 : 75

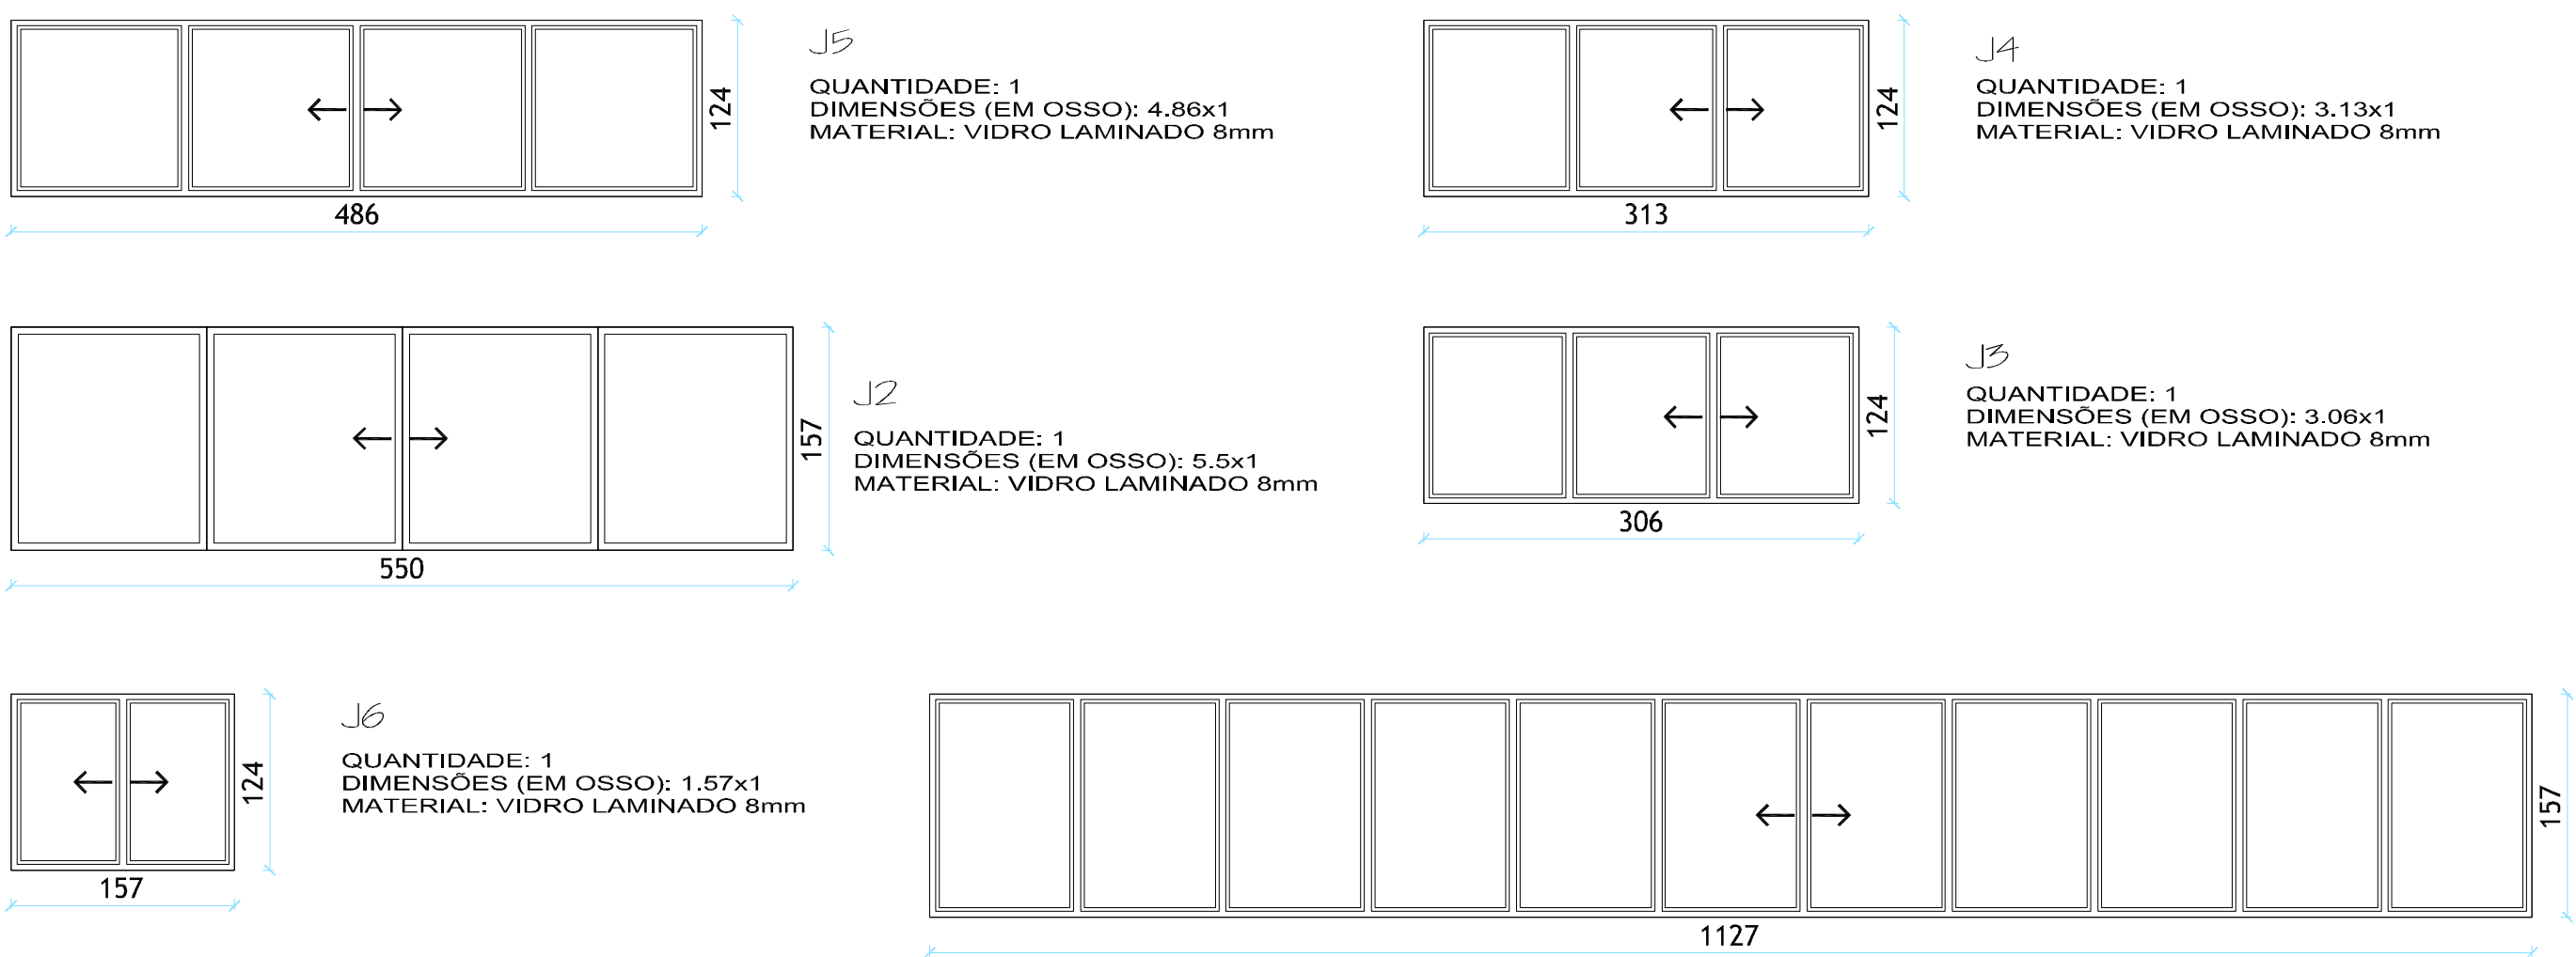

TAXA DE OCUPAÇÃO DO SOLO	ZONA :		RESUMO DAS ÁREAS :
	ÁREA DO TERRENO (m²) :		
	"T. O." (TAXA DE OCUPAÇÃO) :		
	"I. A." (ÍNDICE DE APROVEITAMENTO) :		
	"T. P." (TAXA PERMEABILIDADE) : 12,00%		
	Inscrição Imobiliária:		
	Nº DE PAVIMENTOS		
	ÁREA DO PROJETO PARA CONSTRUÇÃO		

APROVAÇÕES :

Direitos autorais reservados - Lei 5988/73.
Consultar projetos complementares.
Verificar medidas na obra.
Medidas em metros, Divergência entre cotas e escala, prevalece as cotas.
Qualquer alteração deverá ser autorizado pelo responsável técnico.
Declaro que a aprovação do projeto não implica no recolhimento de taxas, nem do direito de propriedade do terreno



Prefeitura Municipal de
de Herval d'Oeste

Rua Nereu Ramos,399 - Centro
89610-000 - Herval d'Oeste - SC

OBRA :	CMEI Criança Feliz Execução Aberturas (VIDRO LAMINADO 8mm) - Fechamento Area Coberta		
LOCAL :	Avenida Santos Dumont, Centro Herval d'Oeste-SC		
ÁREA :	121,80M²	ESPECIFICAÇÕES :	
DATA :	ABRIL/2019	PROJETO-ARQUITETÔNICO:	
ESCALA :	INDICADA	Planta Baixa e Detalhes Construtivos	
PROJETO	Resp. Técnico		
PROPRIETÁRIO	Prefeitura Municipal - Prefeito		
			PRANCHA: 01
			COD. Nº : 000001