


Planta Baixa Pavto Inferior
Area da Construção: 70,00 m2
Escala: 1/50

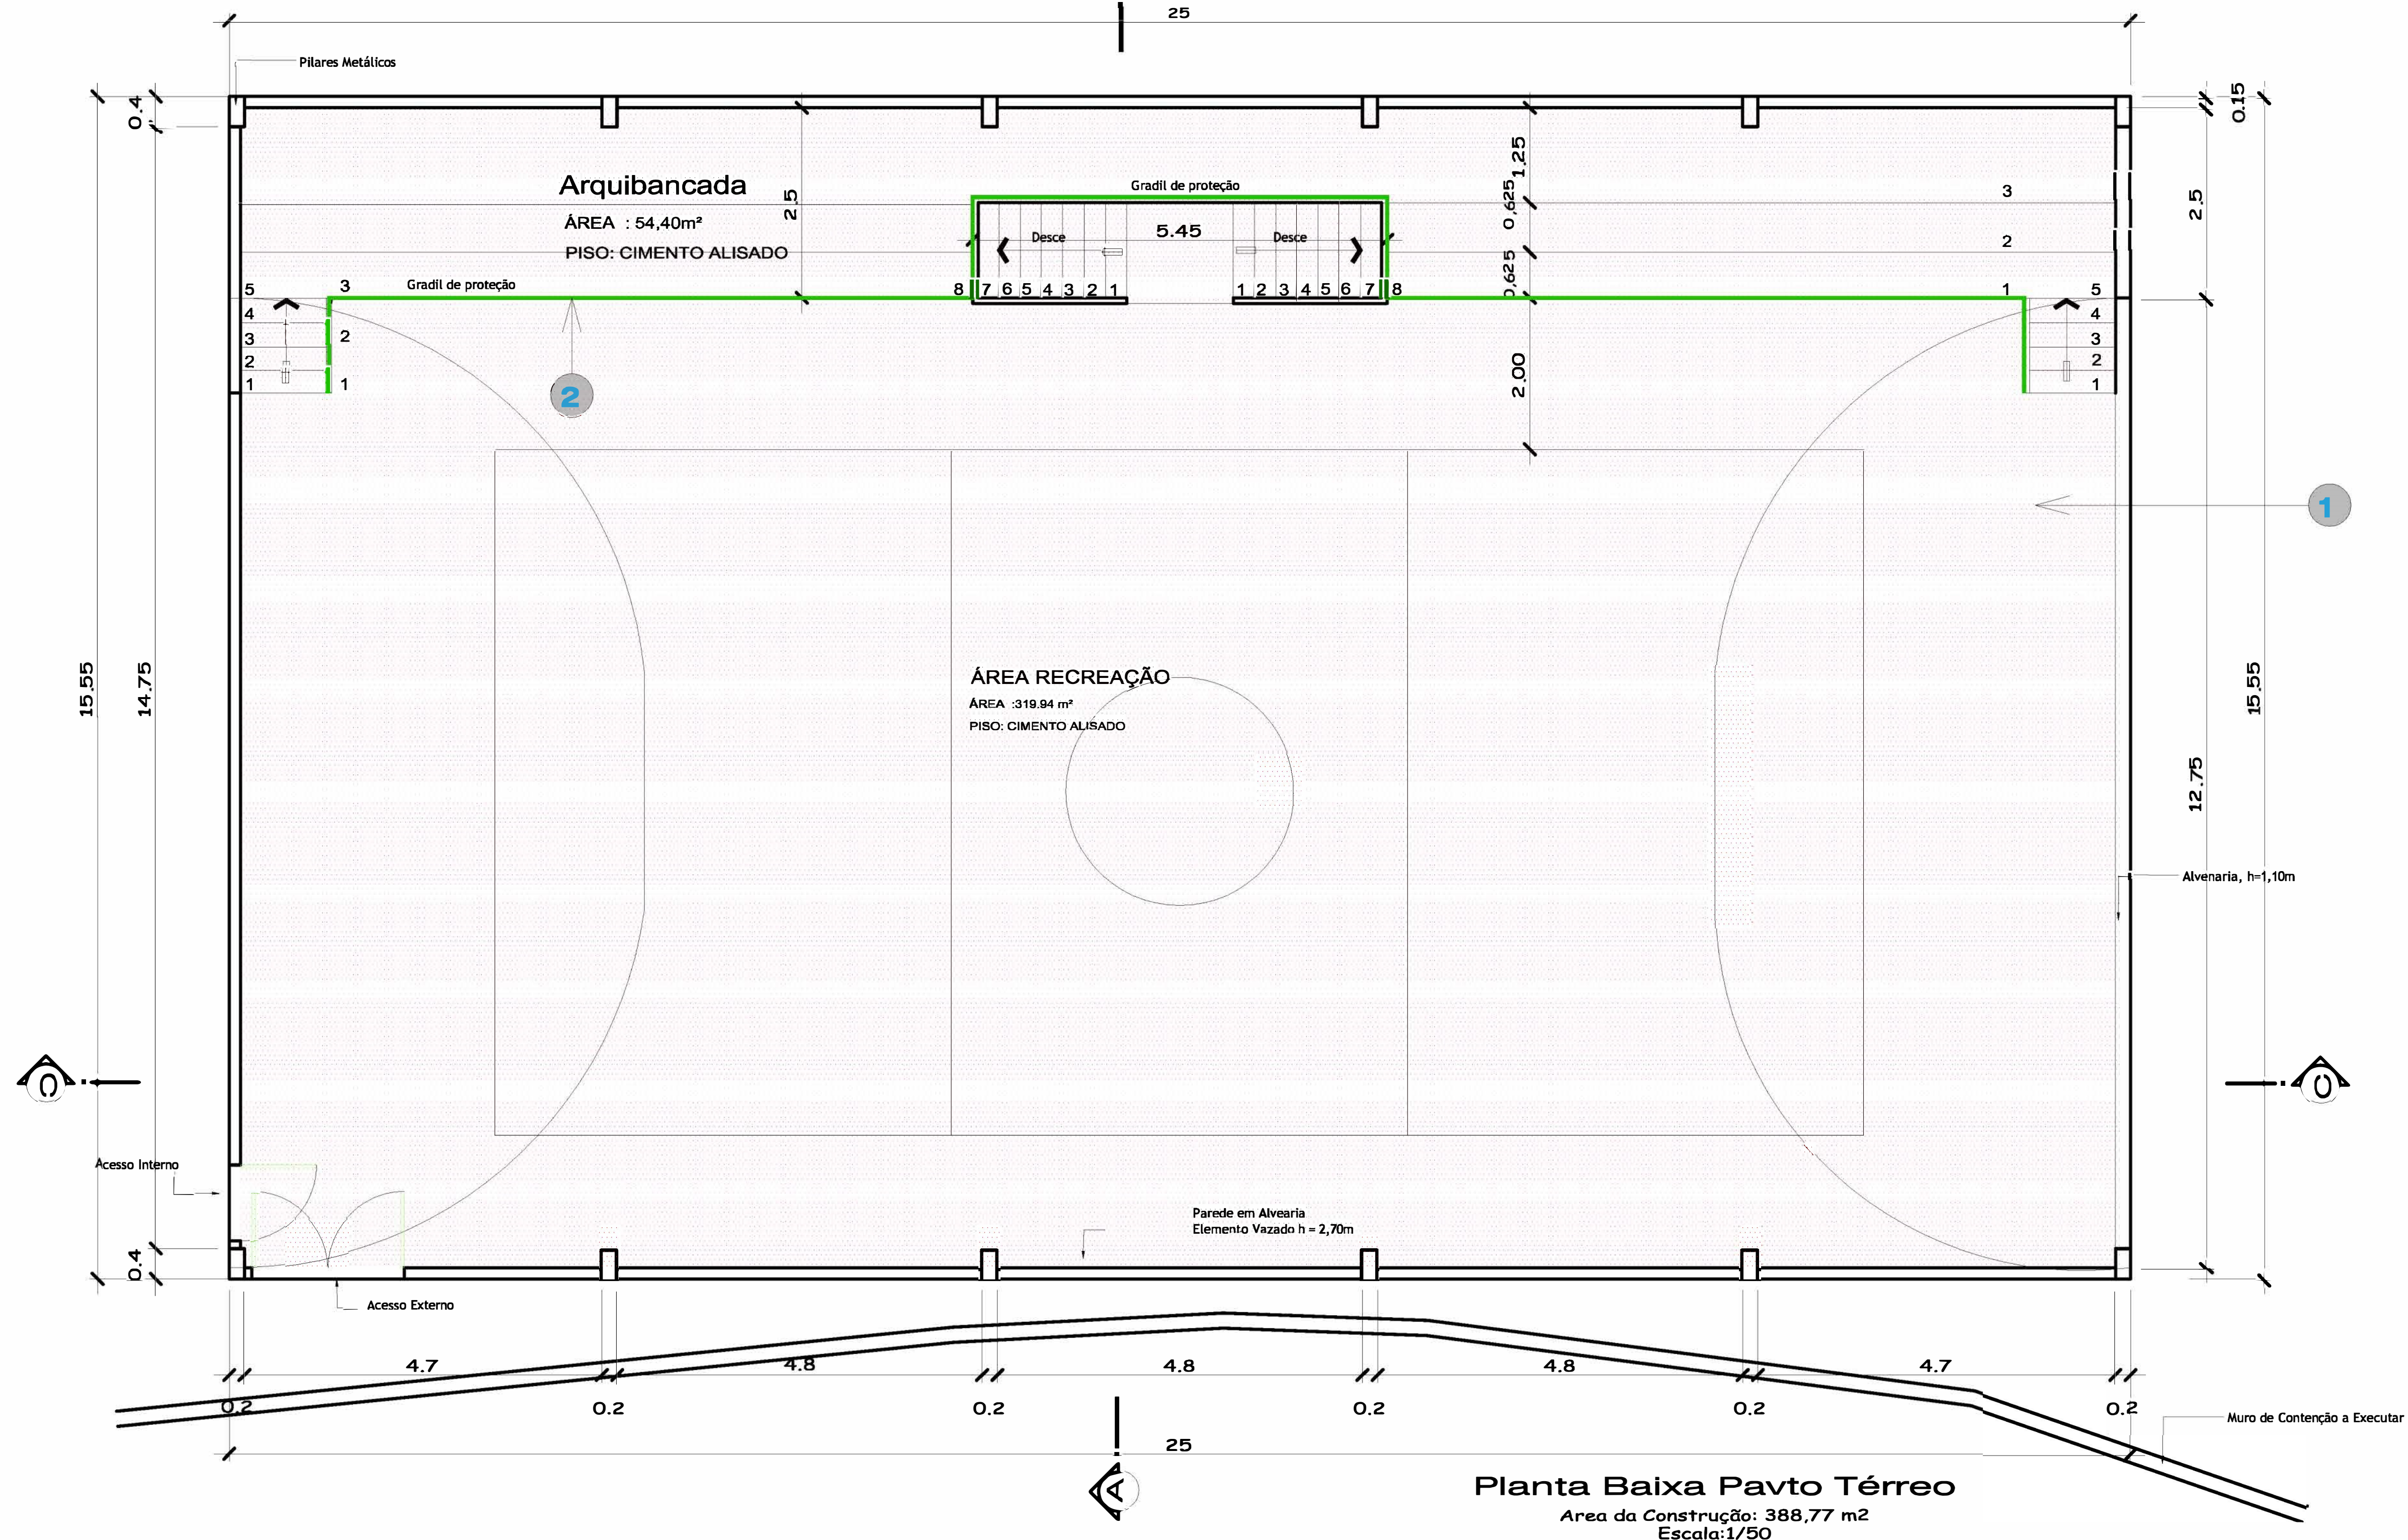

Planta Baixa Pavto Térreo
Area da Construção: 388,77 m2
Escala: 1/50

LEGENDA INDICAÇÕES

- INTERVENÇÃO:**
PINTURA INTERNA - PAREDES
- INTERVENÇÃO:**
PINTURA SUPERFÍCIES METÁLICAS - ESTRUTURA DA COBERTURA/PILARES/PORTAS/GUARDA CORPO
- INTERVENÇÃO:**
PORTAS DE MADEIRA

TAXA DE OCUPAÇÃO DO SOLO	ZONA:		RESUMO DAS ÁREAS:
	ÁREA DO TERRENO (m²):		
	T.O. (TAXA DE OCUPAÇÃO):		
	I.A. (ÍNDICE DE APROVEITAMENTO):		
	T.P. (TAXA PERMEABILIDADE):		
	Inscrição Imobiliária:		
	Nº DE PAVIMENTOS		
	ÁREA DO PROJETO PARA CONSTRUÇÃO		

APROVAÇÕES:

Direitos autorais reservados - Lei 5988/73.
Consultar projetos complementares.
Verificar medidas na obra.
Medidas em metros, Divergência entre cotas e escala, prevalece as cotas.
Qualquer alteração deverá ser autorizada pelo responsável técnico.
Declaro que a aprovação do projeto não implica no recolhimento de taxas, nem do direito de propriedade do terreno.



Prefeitura Municipal de
de Herval d'Oeste

Rua Nereu Ramos, 389 - Centro
89610-000 - Herval d'Oeste - SC

OBRA:	PINTURA INTERNA - GRUPO ESCOLAR MUNICIPAL ESTÇÃO LUZERNA Área Recreação (Quadra Esportes)
LOCAL:	RUA NEREU RAMOS, BAIRRO ESTÇÃO LUZERNA Herval d'Oeste - SC
ÁREA:	458,77m²
DATA:	JAN/2017
ESCALA:	INDICADA
PROJETO:	Resp. Técnico
PROPRIETÁRIO:	MAURO SÉRGIO MARTINI Prefeitura Municipal - Prefeito

01

COD. Nº: 000/001