


SALA DE GRUPOS

PLANTA BAIXA  
ESCALA: 1/25

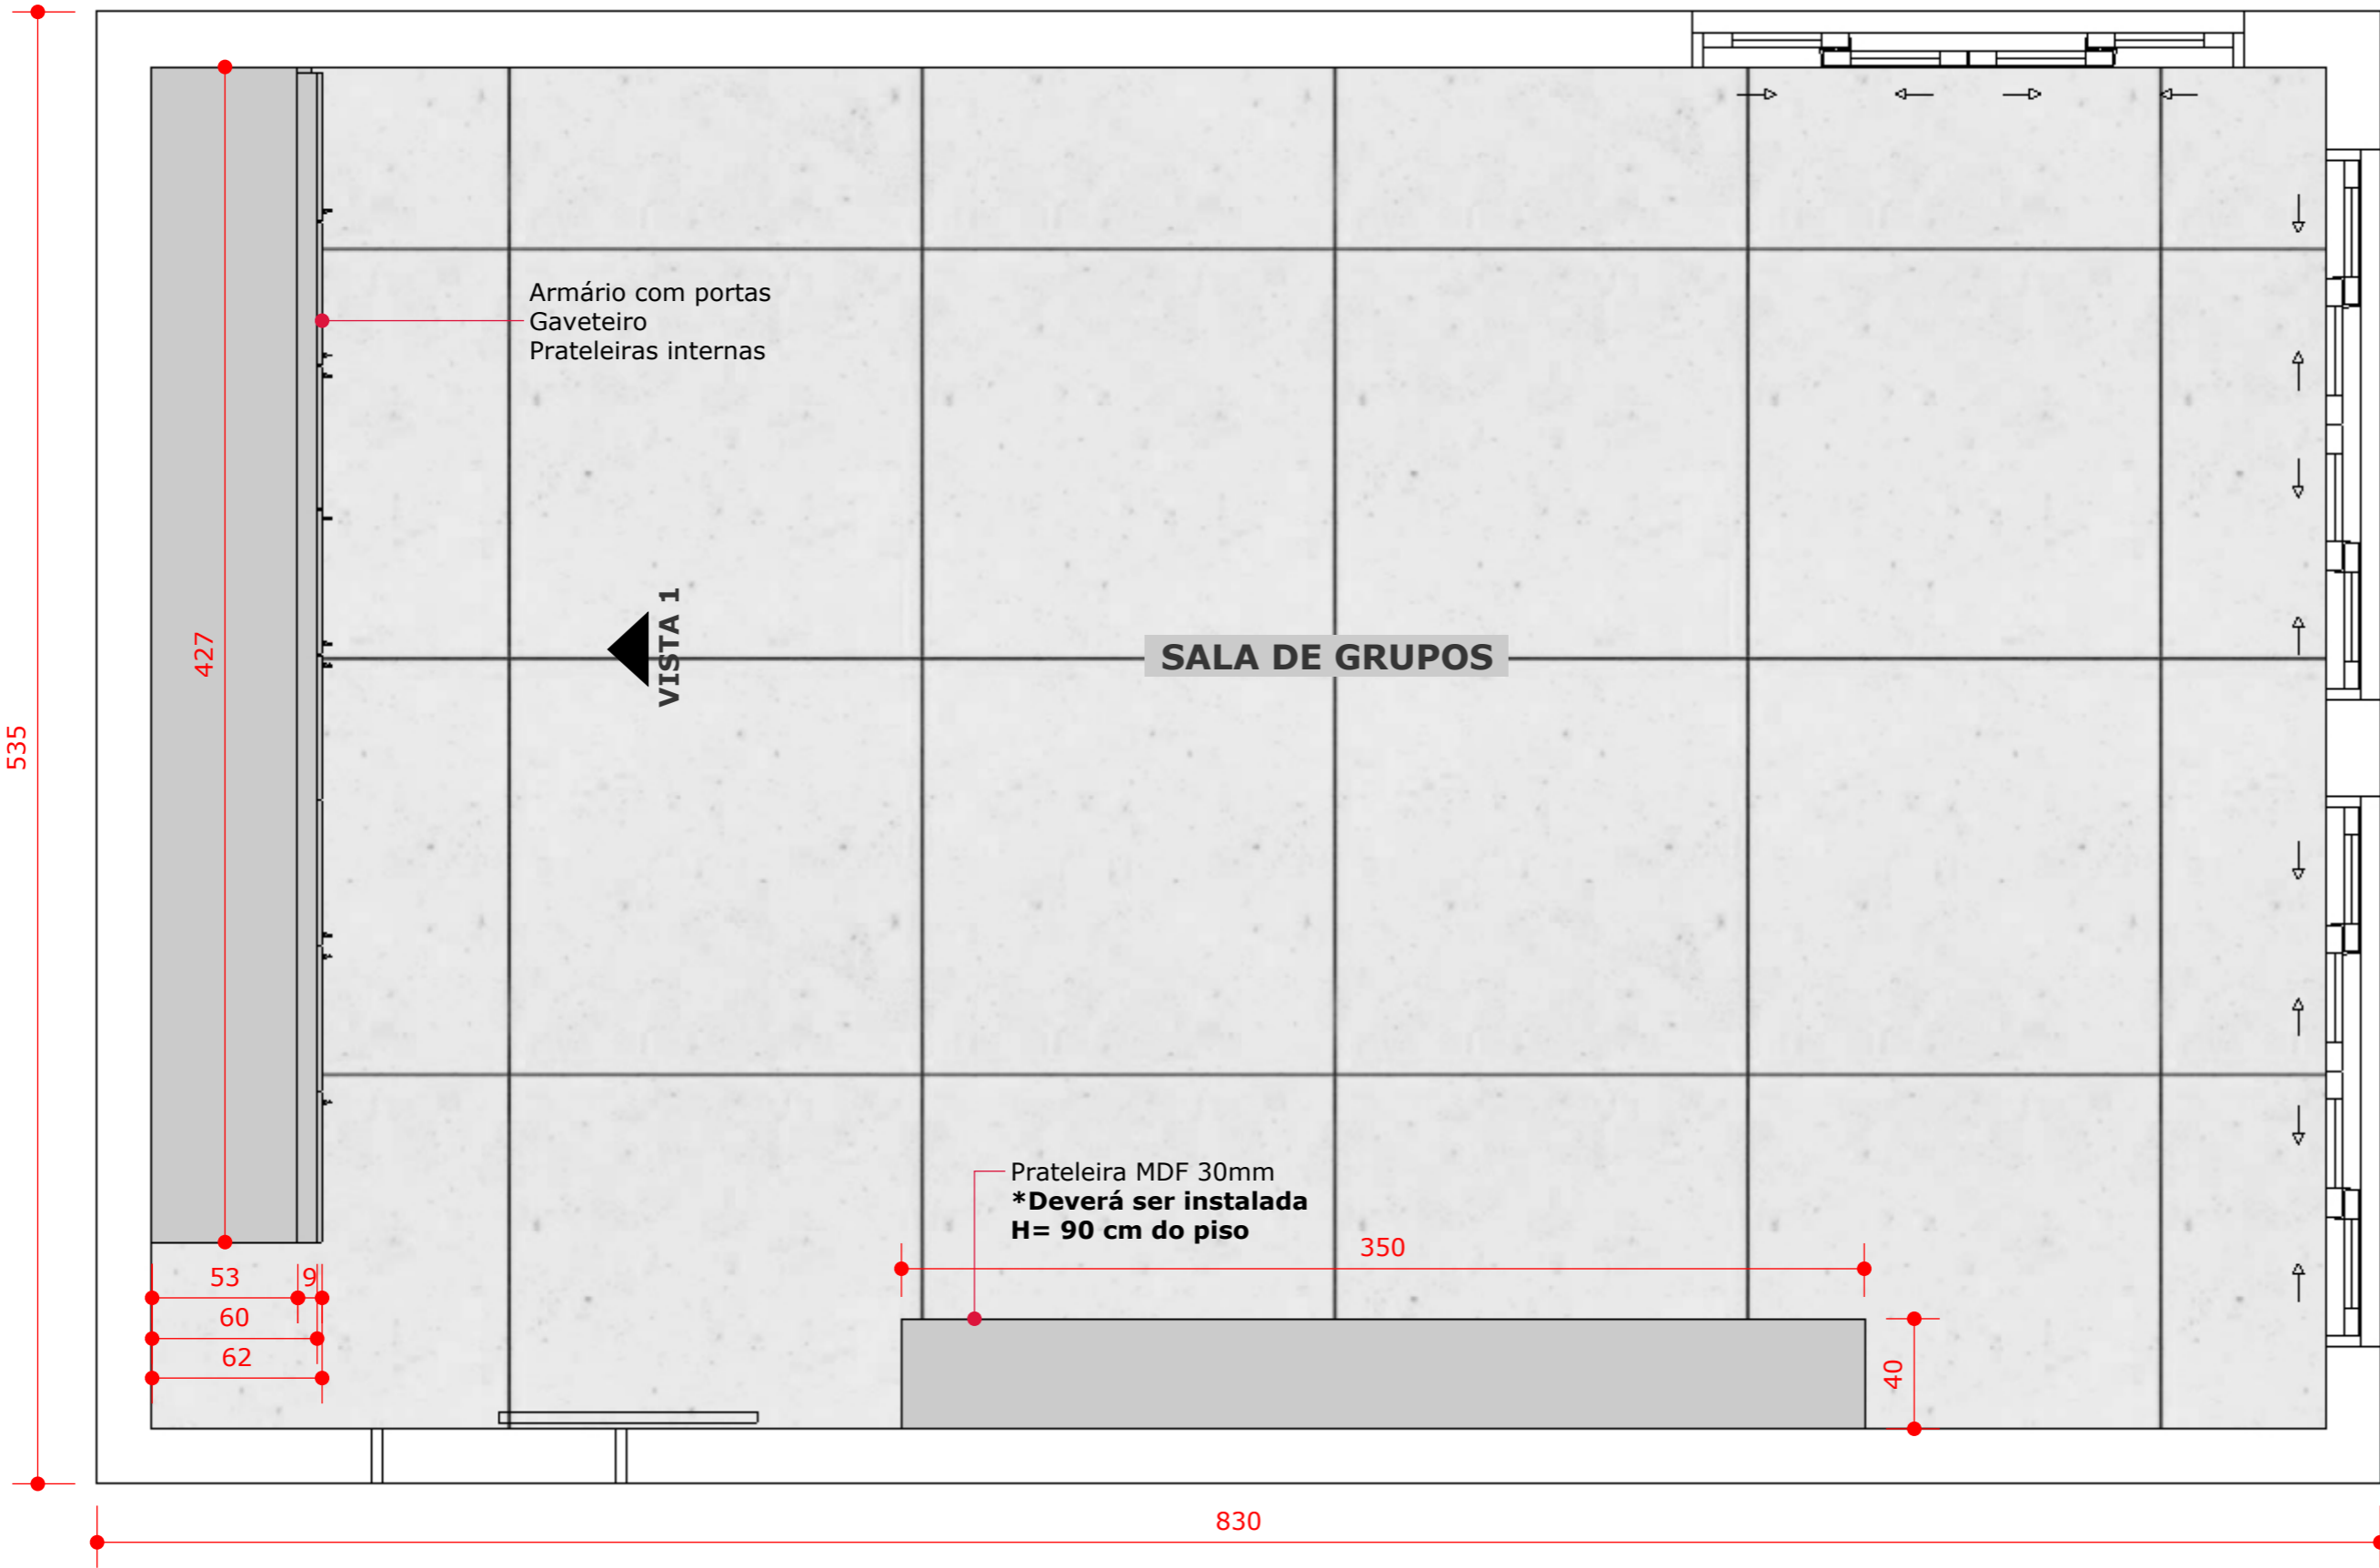

CONTEÚDO DA PRANCHA:  
Planta Baixa

DATA:  
11/2023

ESCALA  
Indicada

DESENHO:  
Aline Ribeiro

01/07



Caixa MDF Cinza TX 30mm.  
Portas e Prateleiras em MDF Cinza TX 18mm.  
Fechamento atrás do móvel com chapa HDF 6mm.

1 DET. GAVETA  
ESCALA: 1/10

51 57 10

Corredias em  
trilho oculto

— Profundidade  
59 cm

PERSPECTIVA- SEM PORTAS  
ESCALA: 1/25

Technical drawing of a kitchen cabinet layout with dimensions and labels:

- Overall Dimensions:**
  - Width: 427 cm (total), 425 cm (internal)
  - Height: 255 cm (total), 241 cm (internal)
- Spacing and Compartments:**
  - Horizontal spacing between sections: 53 cm (7 units).
  - Vertical spacing between rows: 120 cm.
  - Bottom spacing: 51 cm (2 units).
- Labels and Features:**
  - Porta de Giro:** Indicated for various cabinet doors.
  - Gaveta:** Indicated for drawers.
  - Rodapê recuado 7 cm:** Recessed baseboard.
  - Arremate lateral 2 cm:** Side trim.
  - Todas as portas e gavetas deverão ter chave:** All doors and drawers must have a key.
  - Puxador alça cinza:** Gray handle, Comprimento: 15 cm, Largura: 5 cm, Altura: 5 cm, 14 UNIDADES.
  - Puxador perfil metálico 18 mm embutido nas portas e gavetas:** 10 UNIDADES.
  - Rodateto recuado 7 cm:** Recessed crown molding.
- Other Details:**
  - A central section contains a stack of drawers labeled "1".
  - Dimensions 161 and 16 are marked for specific internal sections.

Arremate  
lateral 2 cm

ESCALA: 1/25  
1 UNIDADE

Espessura MDF  
Cinza TX 30mm

— Mãos francesas em alumínio cinza para fixar a prateleira na parede  
4 UNIDADES

Dimensões:  
Altura: 180 mm  
Largura: 25 mm  
Profundidade: 180 mm

**CONTEÚDO DA PRANCHA:**  
Vista 1 e Prateleira

**DATA:**  
11/2023


**ESCALA**  
Indicada

**DESENHO:**  
Aline Ribeiro


02/07

 **ammoco**  
AMMOCO GROUP OF COMPANIES


**RECEPÇÃO**  
Caixa e Prateleira em MDF Cinza TX 30mm.  
Moldura metálica preta 2x2cm.

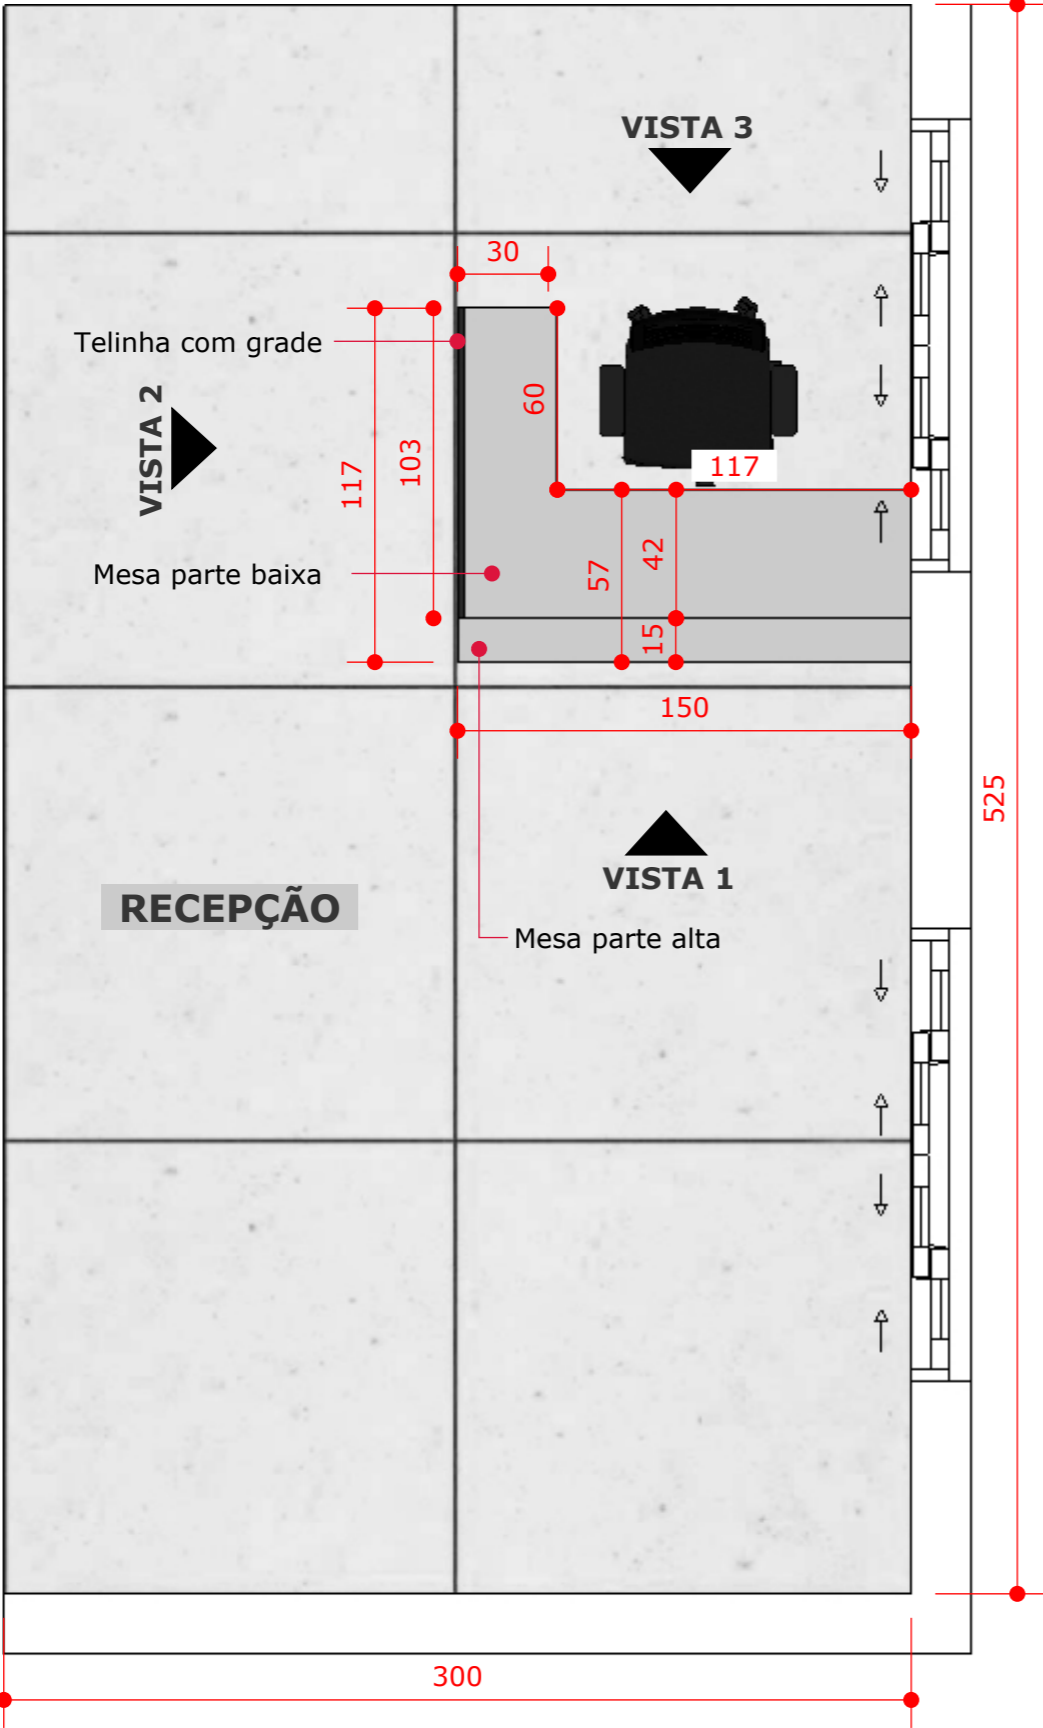


**ITEM 03** VISTA 1  
ESCALA: 1/25

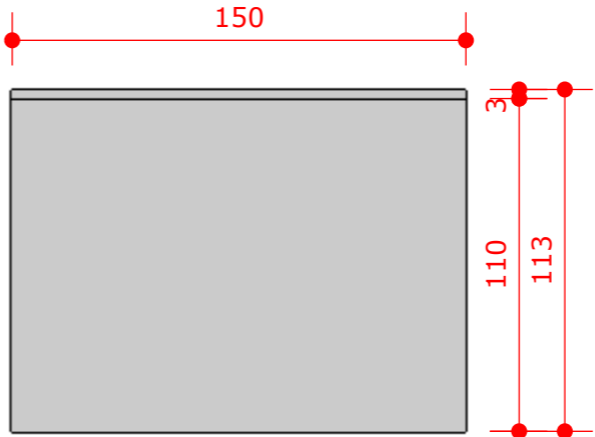


VISTA 2  
ESCALA: 1/25

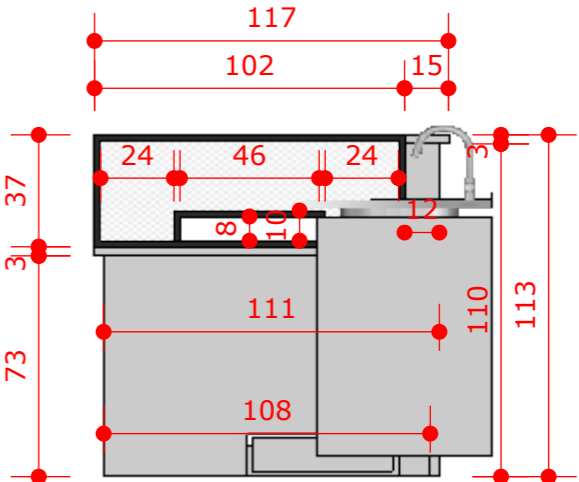

VISTA 3  
ESCALA: 1/25

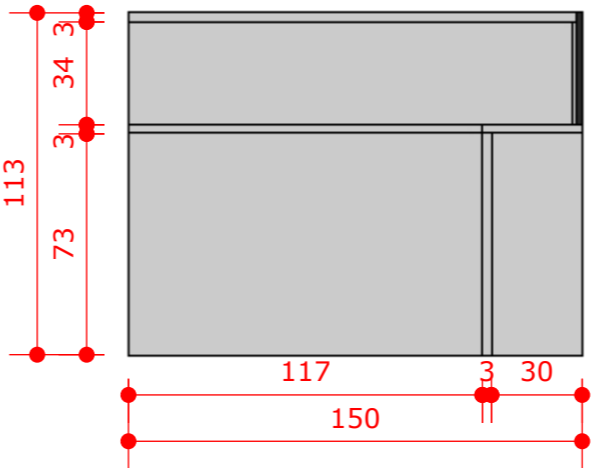

PERSPECTIVA  
ESCALA: 1/25

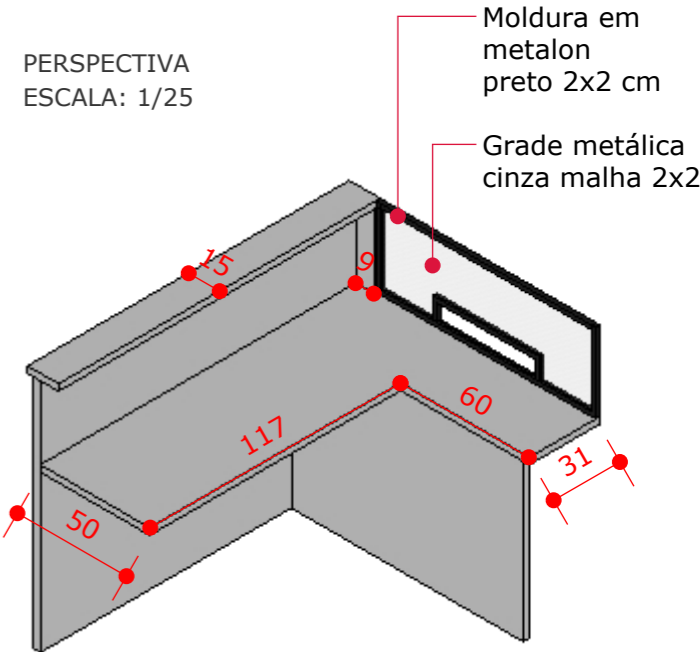

**CONTEÚDO DA PRANCHA:**  
Planta Baixa, Vista 1, Vista 2, Vista 3 e Perspectiva

**DATA:**  
11/2023

**ESCALA**  
Indicada


**DESENHO:**  
Aline Ribeiro

03/07



COZINHA E RECEPÇÃO DE ALIMENTOS

PLANTA BAIXA  
ESCALA: 1/25

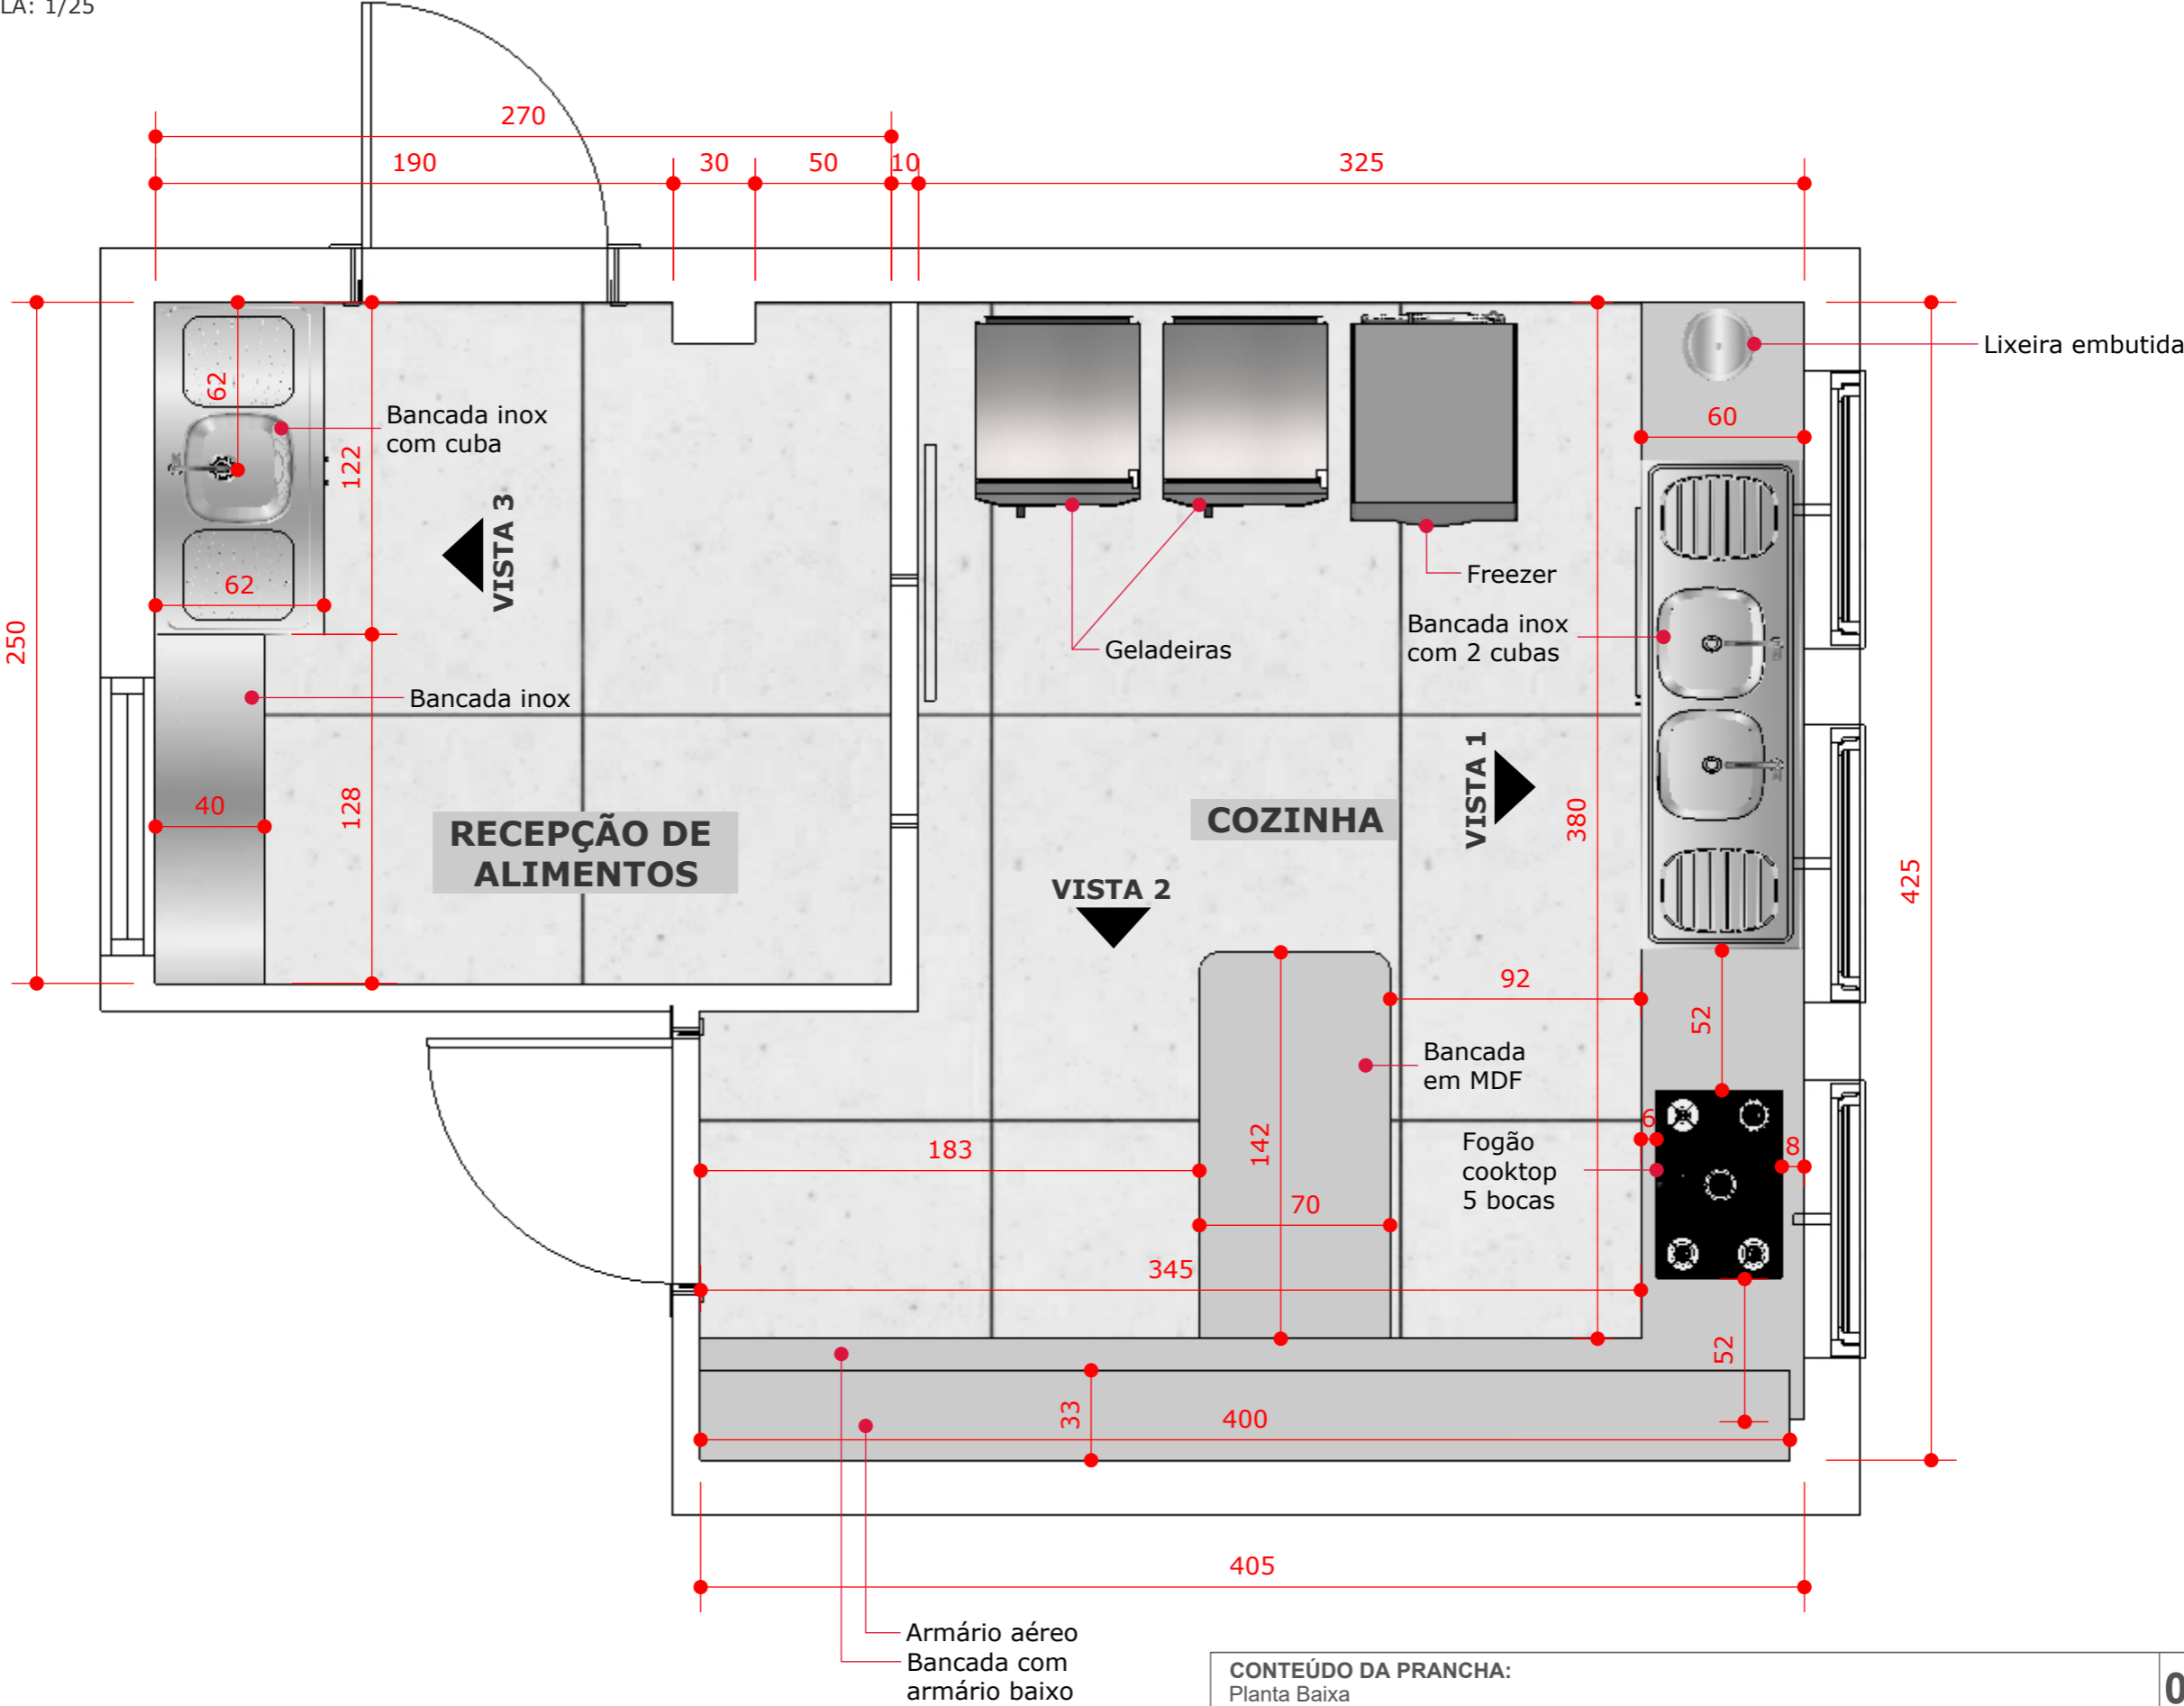

CONTEÚDO DA PRANCHA:  
Planta Baixa

DATA:  
11/2023

ESCALA  
Indicada

DESENHO:  
Aline Ribeiro


04/07




COZINHA

Caixa MDF Cinza TX 30mm.  
Bancada inox 20mm de altura e roda-bancada 70mm de altura.  
Portas e Prateleiras em MDF Cinza TX 18mm.  
Fechamento atrás do móvel com chapa HDF 6mm.


ITEM 04 VISTA 1  
ESCALA: 1/25

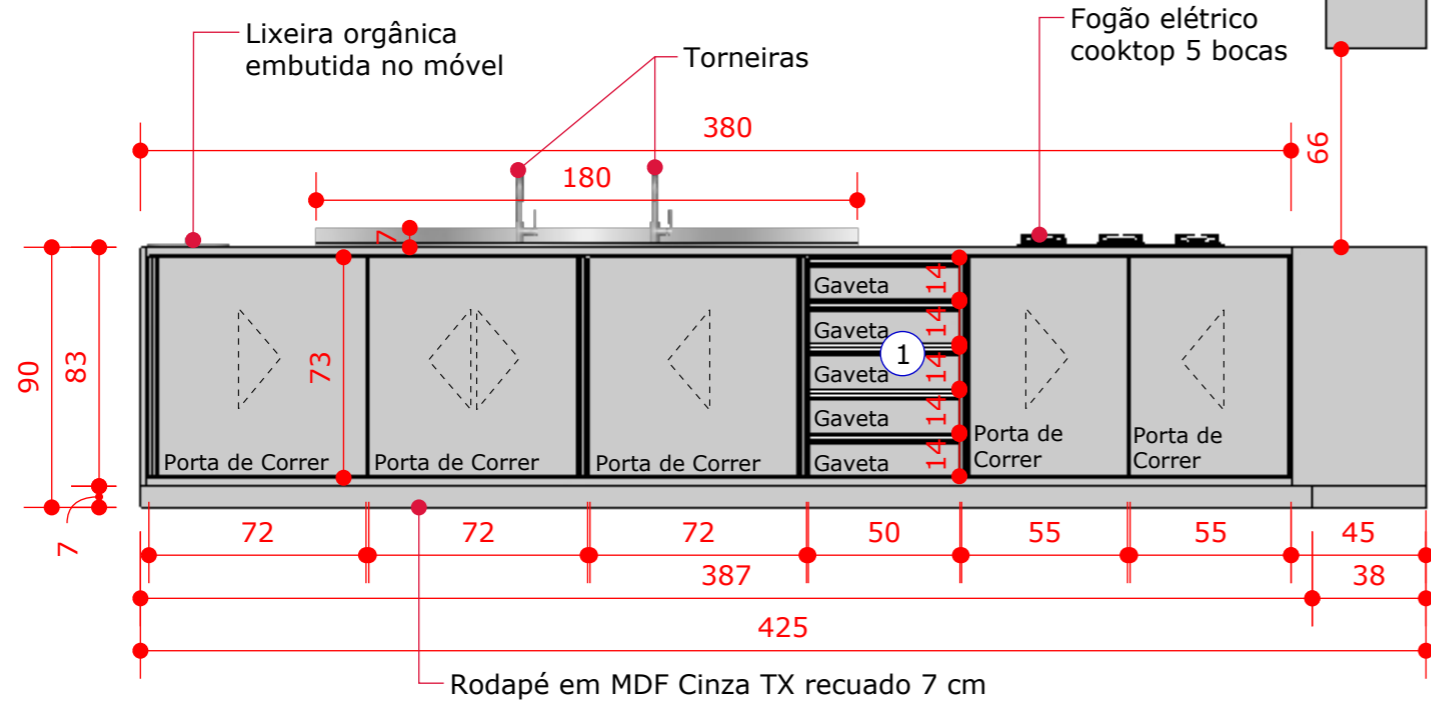


VISTA 2  
ESCALA: 1/25

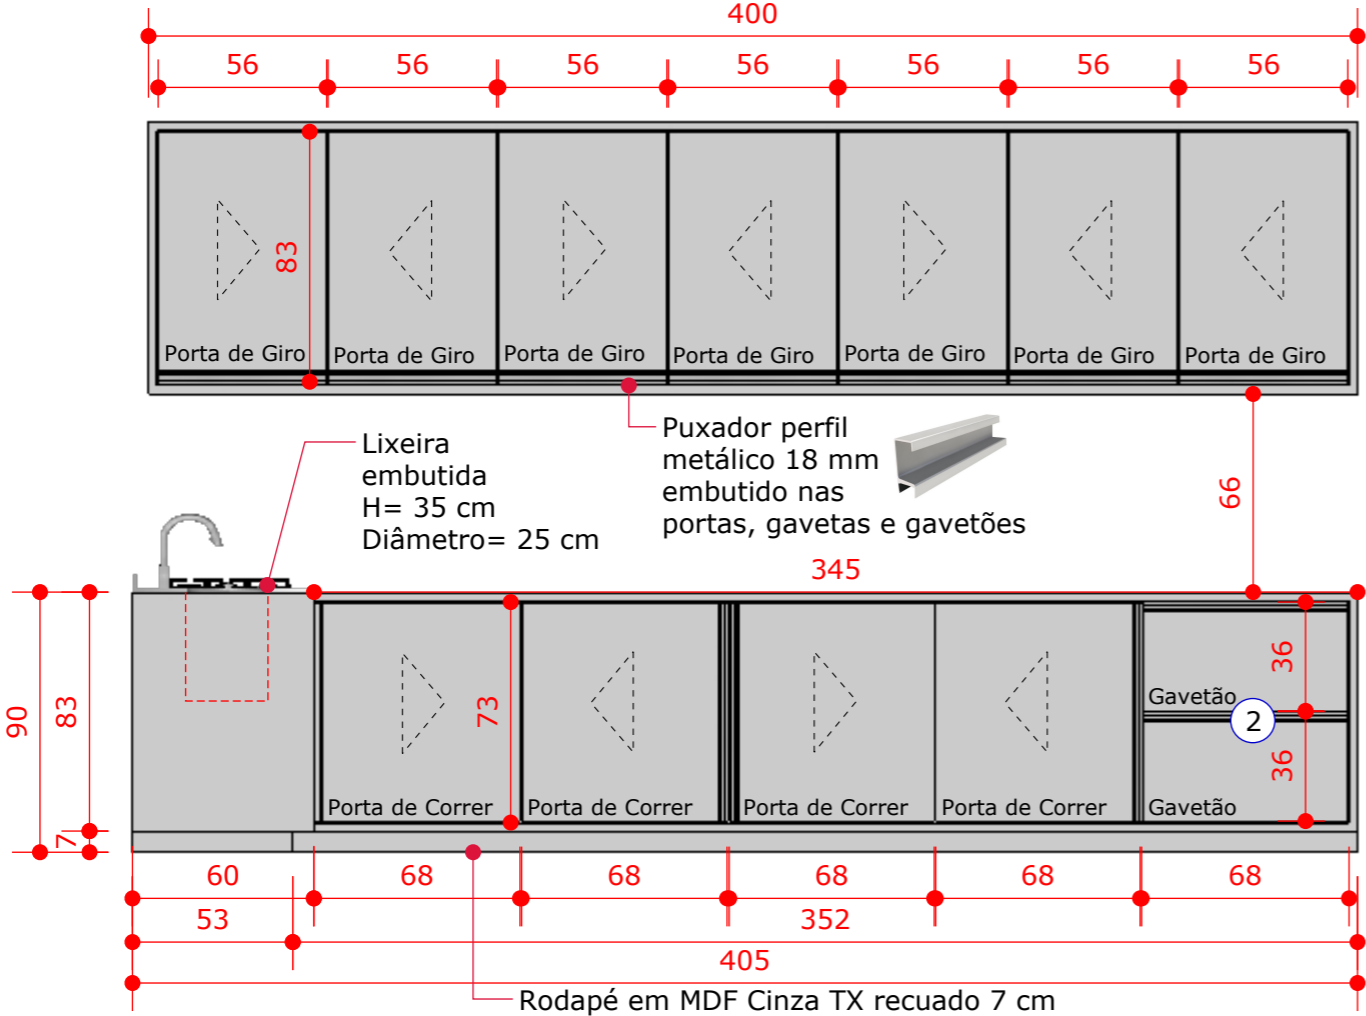


ITEM 05 VISTA 1  
ESCALA: 1/25

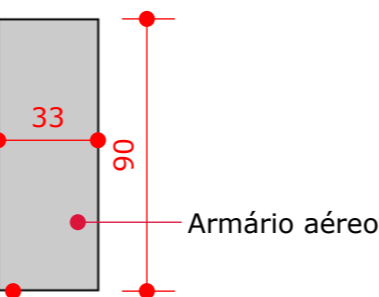

1 DET. GAVETA  
ESCALA: 1/10

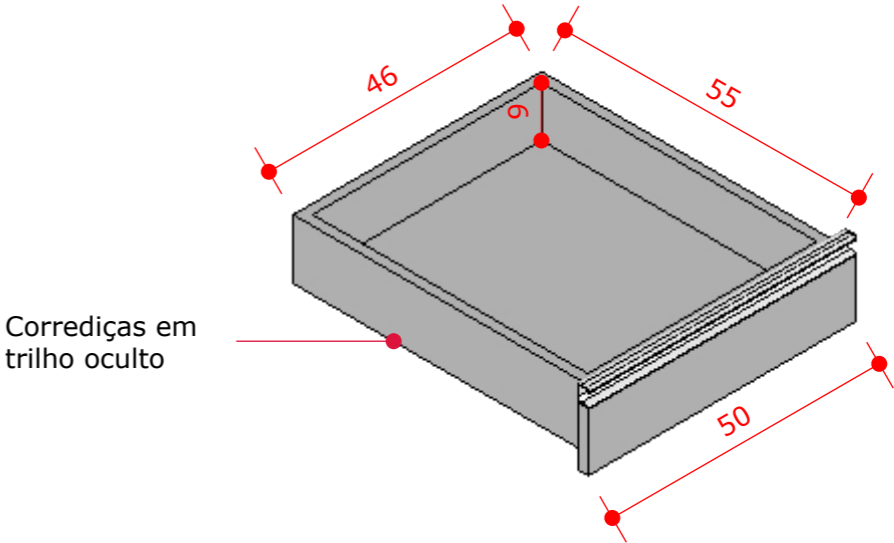

2 DET. GAVETÃO  
ESCALA: 1/10

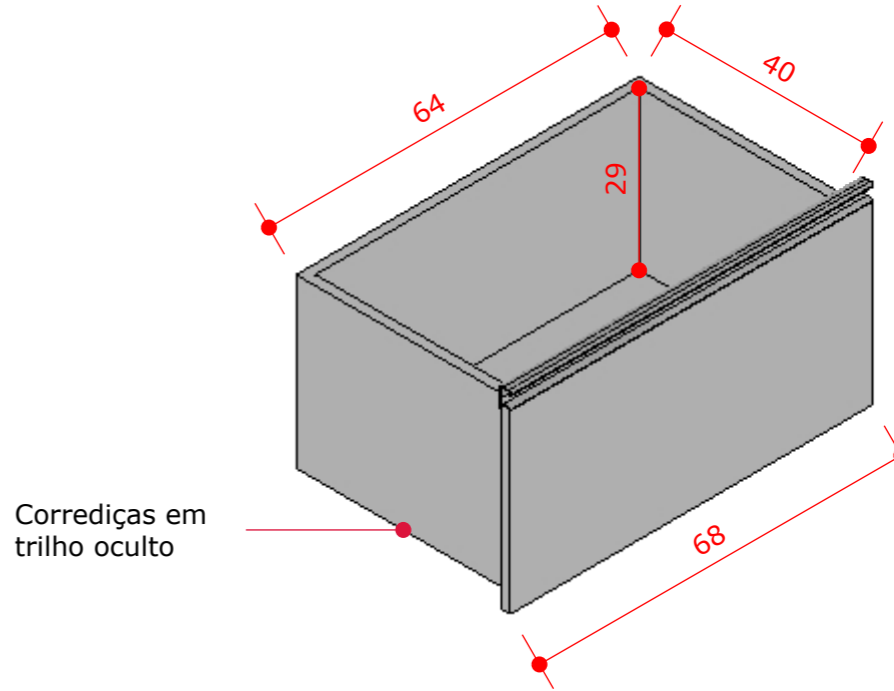

CONTEÚDO DA PRANCHA:  
Vista 1 e Vista 2

DATA:  
11/2023

ESCALA  
Indicada

DESENHO:  
Aline Ribeiro


05/07



COZINHA

Caixa MDF Cinza TX 30mm.  
Bancada inox 20mm de altura e roda-bancada 70mm de altura.  
Portas e Prateleiras em MDF Cinza TX 18mm.  
Fechamento atrás do móvel com chapa HDF 6mm.

PERSPECTIVA - SEM PORTAS  
ESCALA: 1/25

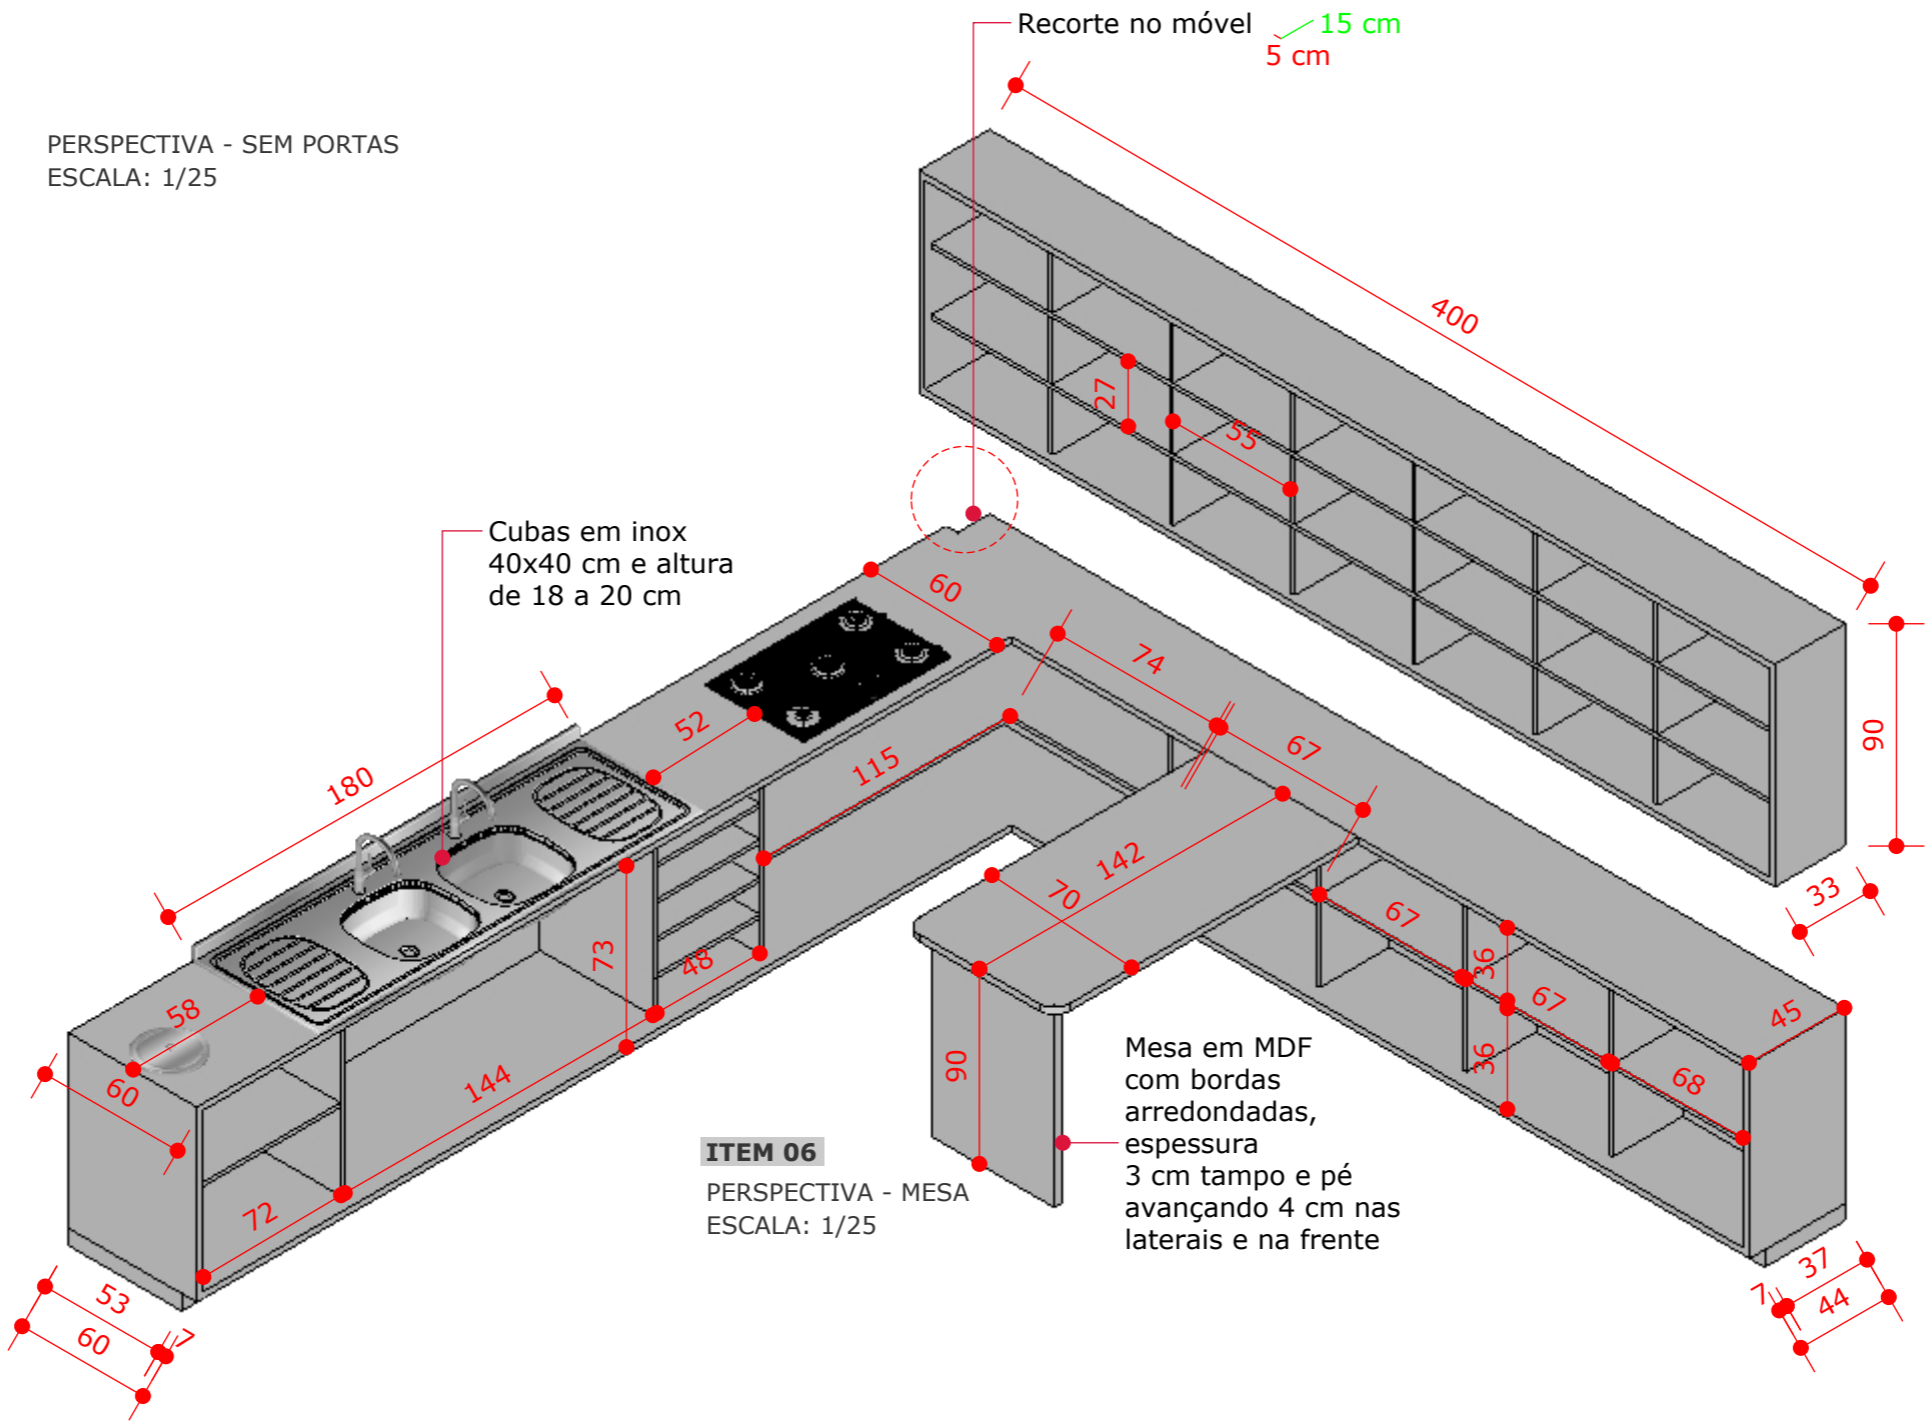

CONTEÚDO DA PRANCHA:  
Perspectiva

DATA:  
11/2023

ESCALA  
Indicada

DESENHO:  
Aline Ribeiro


06/07




RECEPÇÃO DE ALIMENTOS

Caixa MDF Cinza TX 30mm.  
Bancada inox 20mm de altura e roda-bancada 70mm de altura.  
Portas e Prateleiras em MDF Cinza TX 18mm.  
Fechamento atrás do móvel com chapa HDF 6mm.

ITEM 07 VISTA 3  
ESCALA: 1/25

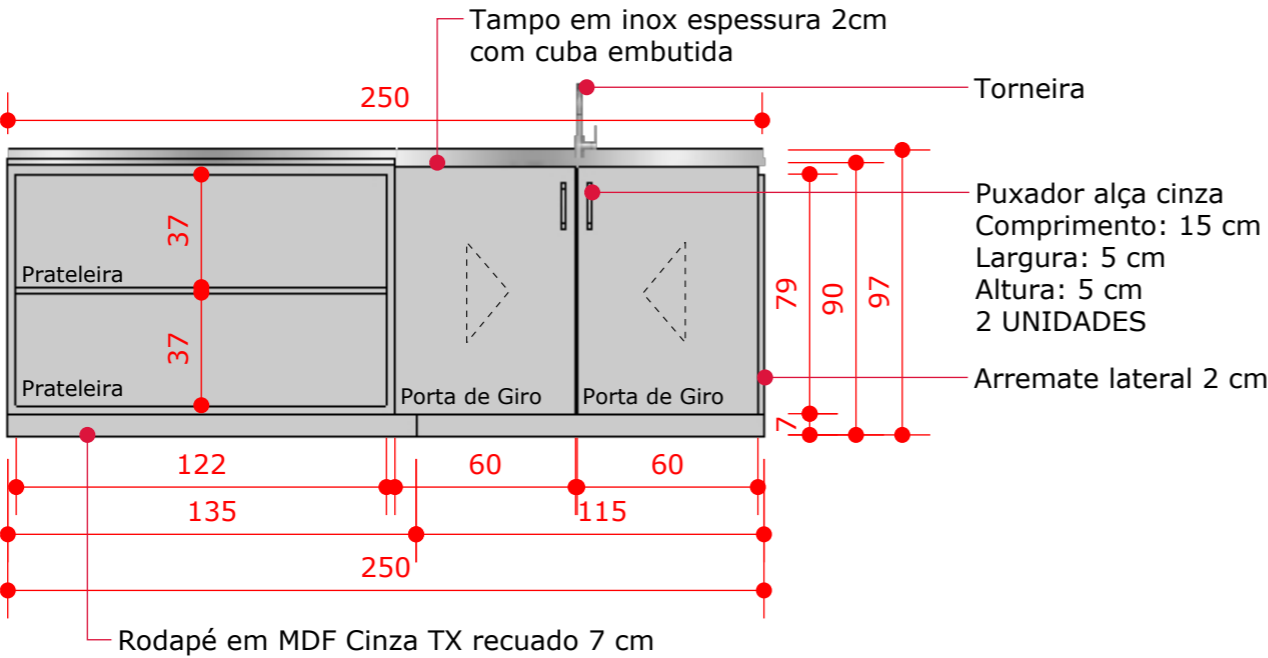

PERSPECTIVA - SEM PORTAS  
ESCALA: 1/25

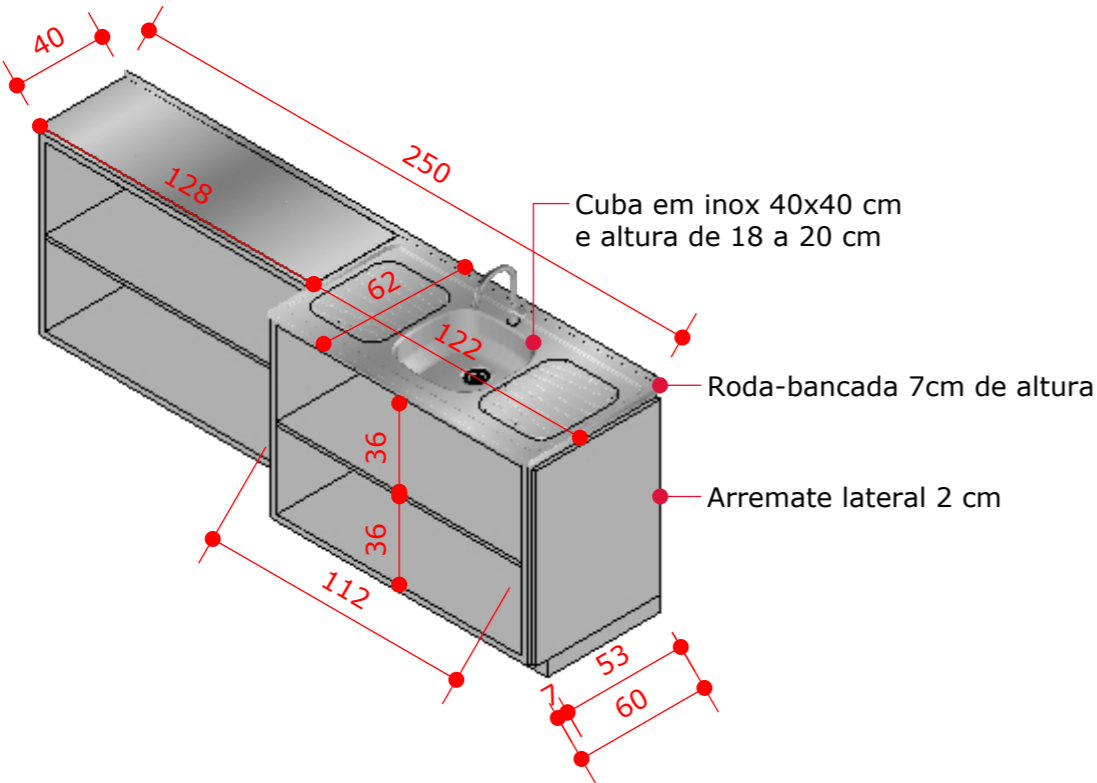

CONTEÚDO DA PRANCHA:  
Vista 3 e Perspectiva

DATA:  
11/2023

ESCALA  
Indicada

DESENHO:  
Aline Ribeiro

07/07

