

Meio-flo

Rua Itororô


ESCALA 1:50

02 PINTURA INTERNA:
REVESTIMENTO ACRILICO TEXTURADO 2 DEMASOS
Area:68,19m²

03 Pintura Interna:
APLICAÇÃO MANUAL DE PINTURA COM TINTA LÁTEX
ACRÍLICA EM PAREDES, DUAS DEMÃOS.
Área: 1.133,22m²

04 PINTURA OLEO - SOBRE MADEIRA 2D + FUNDO

05 APLICAÇÃO MANUAL DE PINTURA COM TINTA LÁTEX ACRÍLICA EM TETO. DUAS DEMÃOS.
Área: 285,20m²

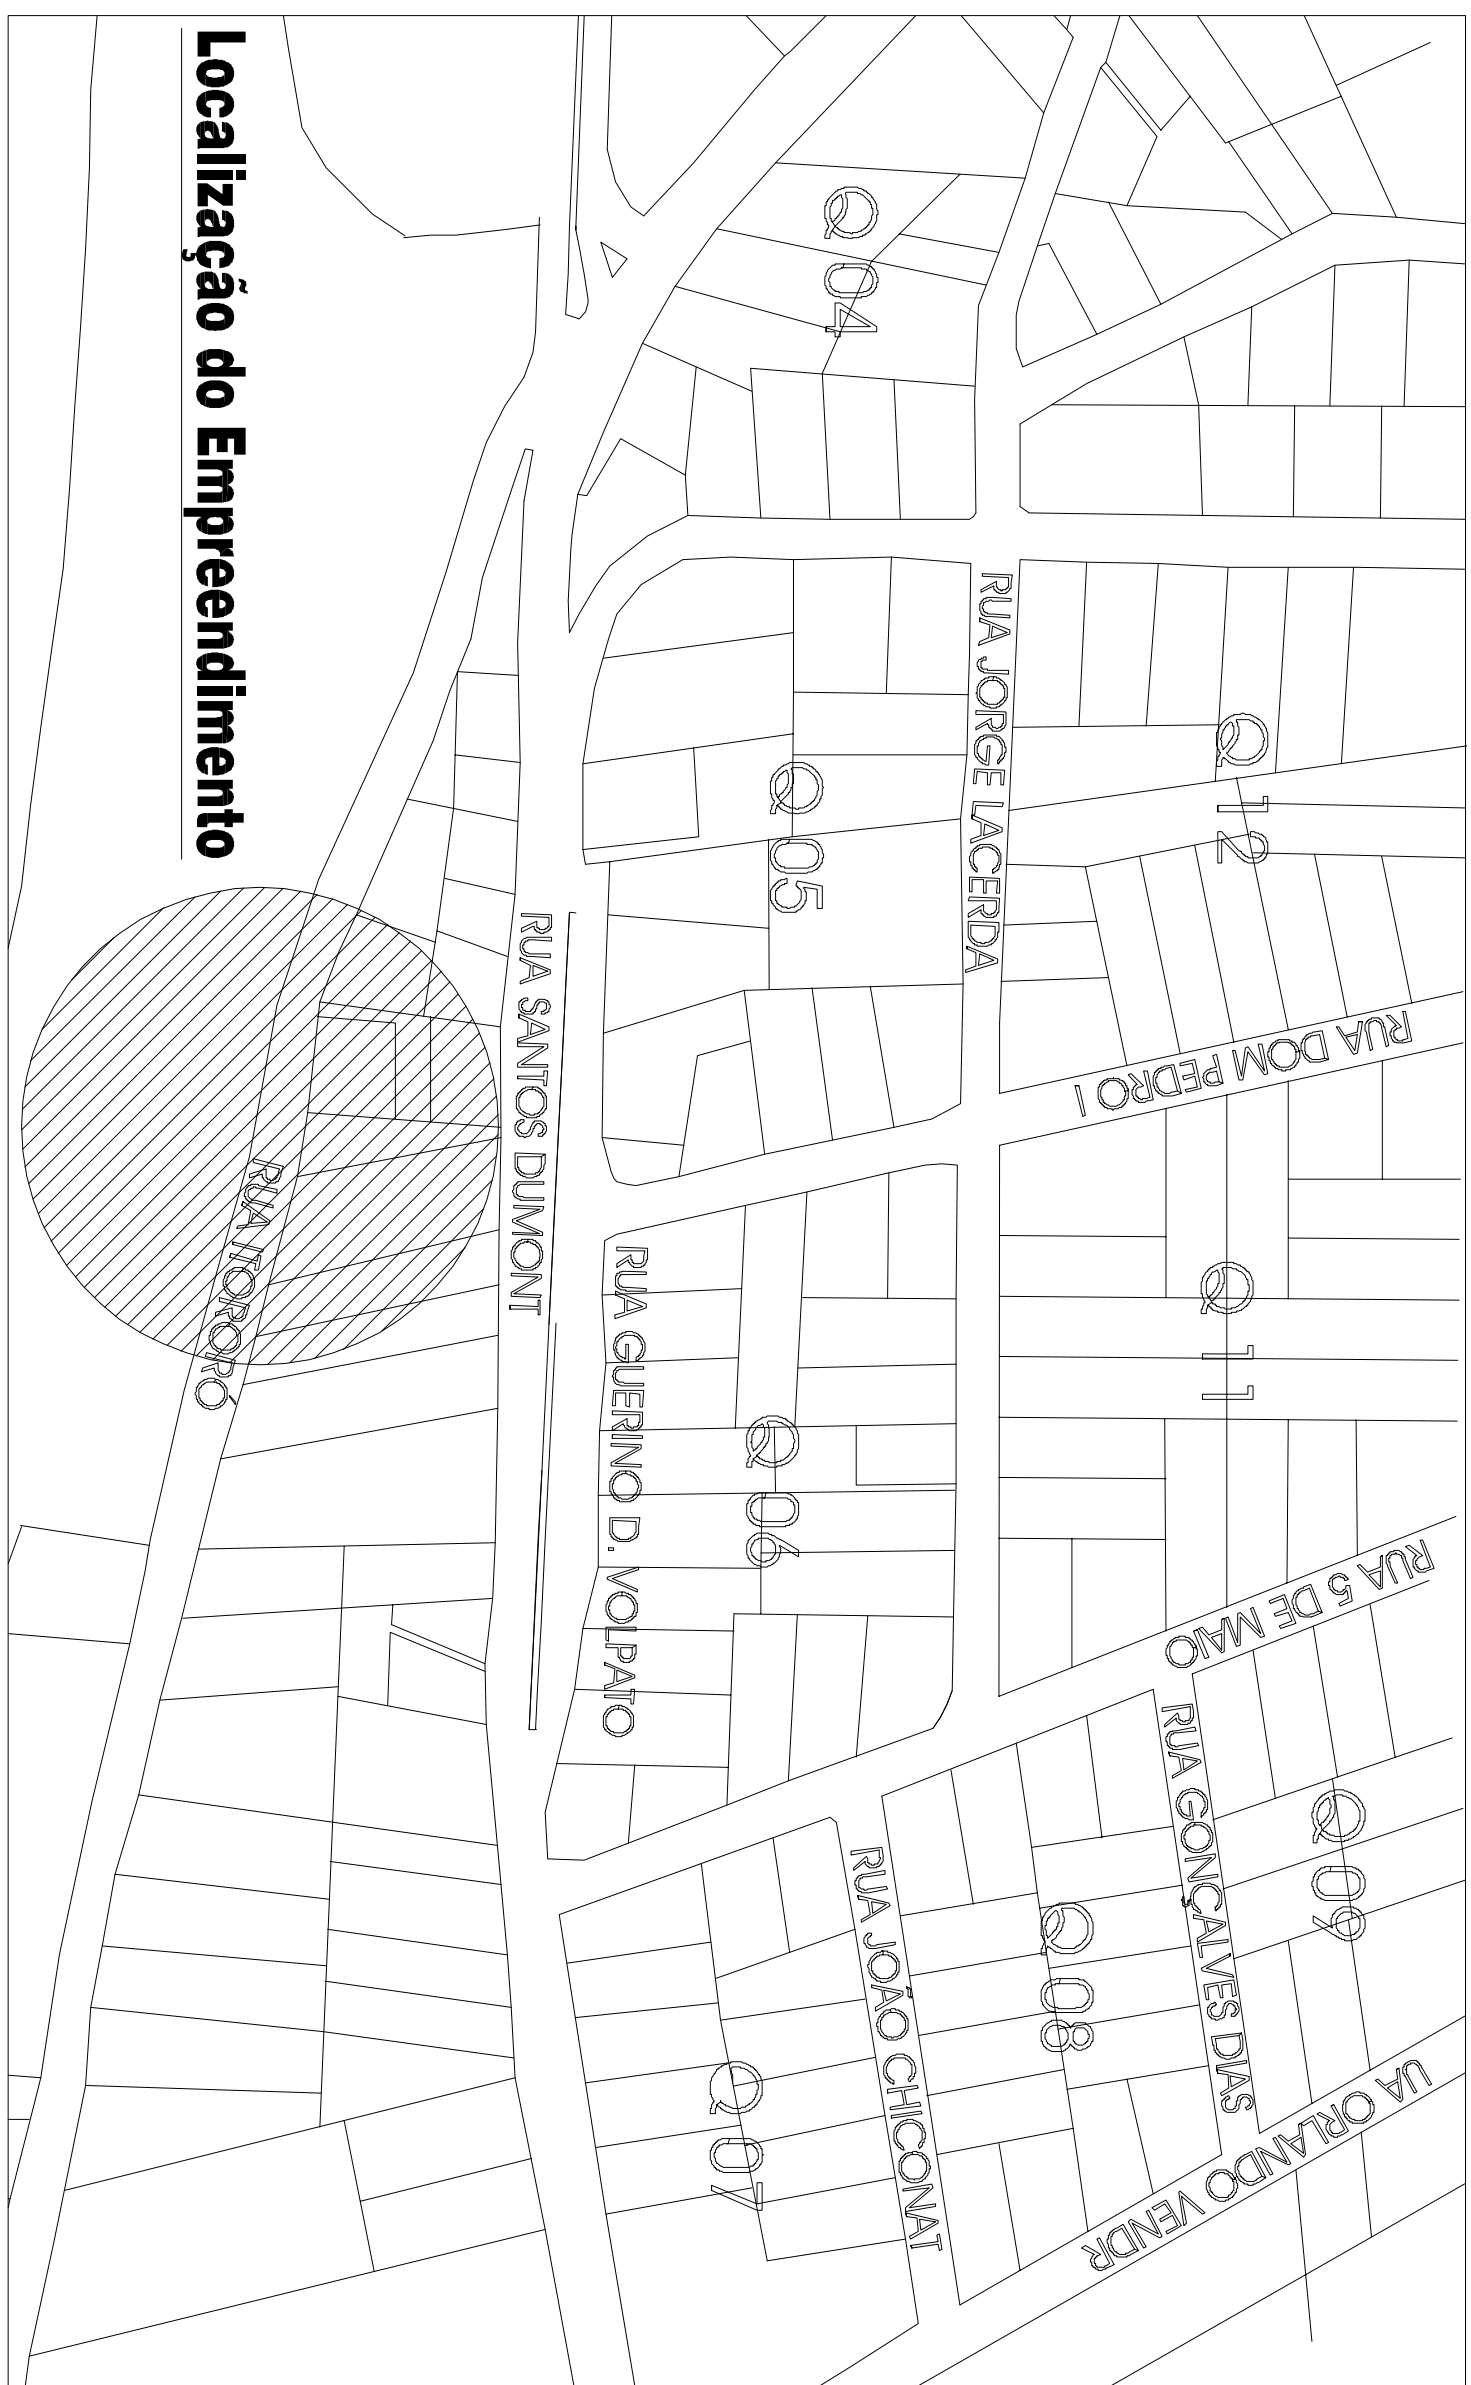

Localização do Empreendimento

Implantação

Escala=Relativa

Area Intervenção:
Pintura Interna CMEI VALDETE DE SOUZA NODARI

Area total = $1.603,79 \text{ m}^2$, sendo:

Area total = $1.603,79 \text{ m}^2$, sendo:

Paredes (Pavio Interior/terreo):1.133,22m²

Barbas (Barbas Inferior/Tórreo): 117,18 m²

Forlas (Favio Illenur/leueu).117, 16111
Textura (Dayto Inferior):68 19m²

1 extra (1 avio mienlo) 7.00, 13.00

TAXA DE OCUPAÇÃO DO SOLO		RELAÇÃO DAS ÁREAS
ZONA DO TERRENO (m/m) :		
ÁREA DO TERRENO (m ²) :		
T. O. (TAXA DE OCUPAÇÃO) :		
T. A. (ÍNDICE DE APROVEITAMENTO) :		
T. P. (TAXA PERMEABILIDADE) :	12,00%	
Utilização imobiliária		
Nº DE PAGAMENTOS		
ÁREA DO PROJETO PARA CONSTRUÇÃO		

Direitos autorais reservados - Lei 5988/73

Consultar projetos complementares

Medidas em metros, Divergência entre cotas e escala, prevalece as cotas



*Prefeitura Municipal de
de Herval d'Oeste*

89610-000 - Herval d'Oeste - SC

89610-000 - Herval d'Oeste - SC

CMEI VALDETE DE SOUZA NODARI
Pintura Interna

Pintura Interna

BAIRRO NOSSA SENHORA APARECIDA - HERVAL D'OESTE-SC

DAIKIN INC.

SECRET

JUN/2020

PLANTA BAIXA PAV. TÉRREO

INDICADA

Resp. T.

Resp. T.

PROPRIETÁRIO

Prefeitura Municipal - Prefeito

COD. N° : 00000