




PLANTA BAIXA BANHEIRO INFANTIL  
Escala: 1:25

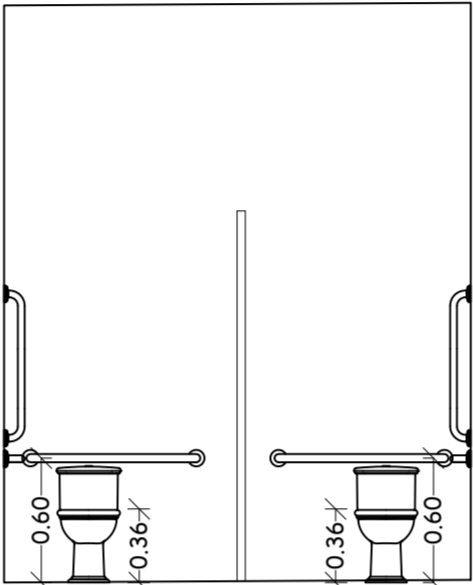


ELEVAÇÃO 1  
Escala: 1:25

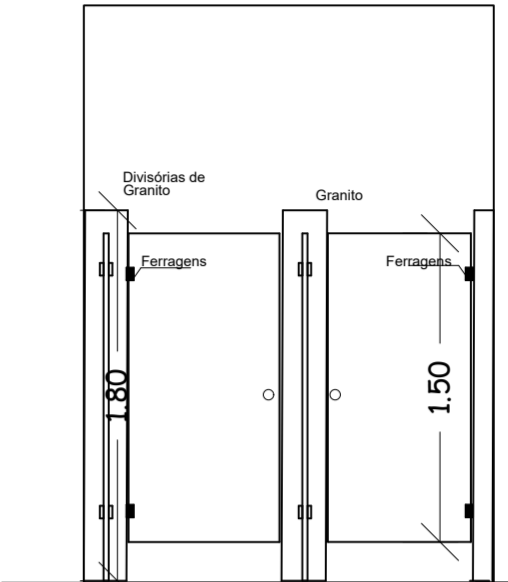


DETALHES  
Escala: 1:25

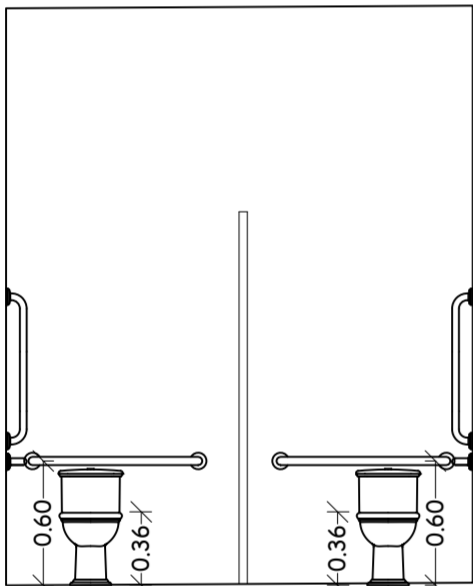


ELEVAÇÃO 1  
Escala: 1:25

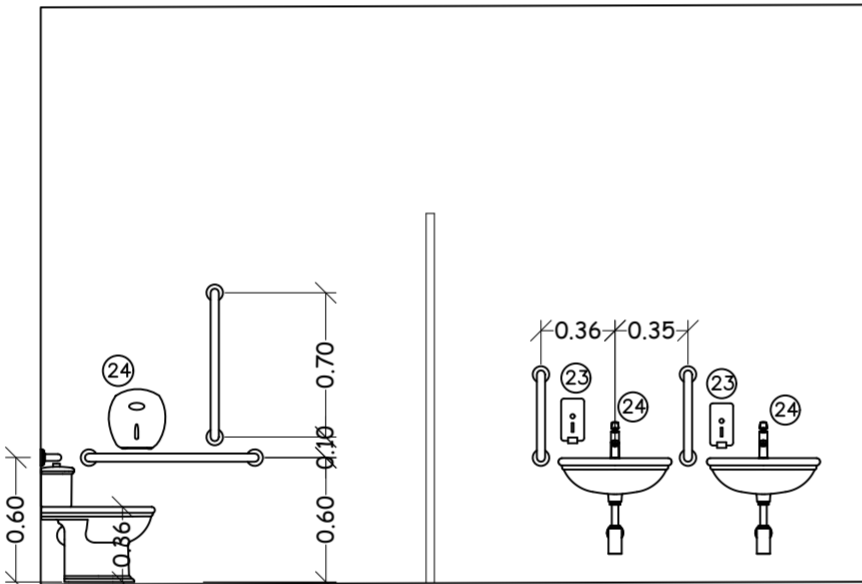


ELEVAÇÃO 2  
Escala: 1:25

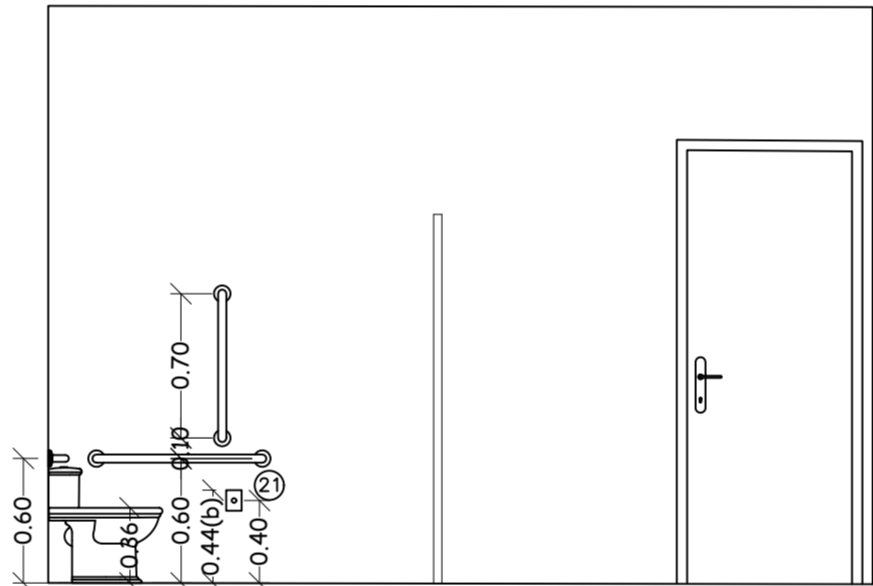


ELEVAÇÃO 5  
Escala: 1:25

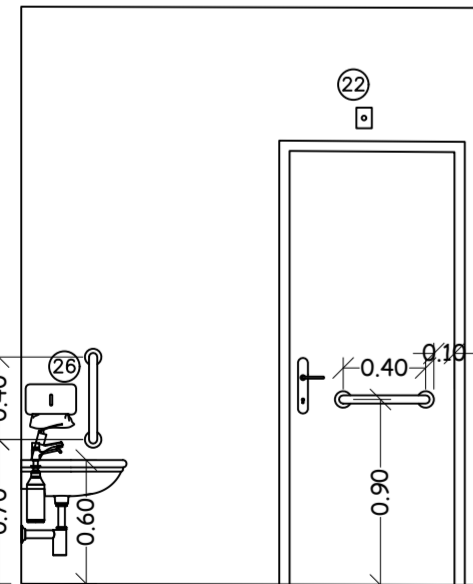


ELEVAÇÃO 3  
Escala: 1:25

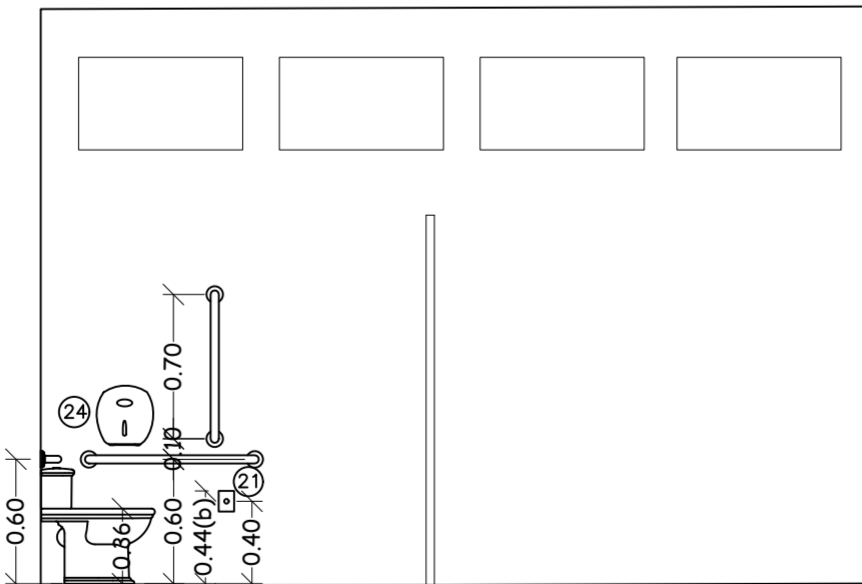

ELEVAÇÃO 4  
Escala: 1:25

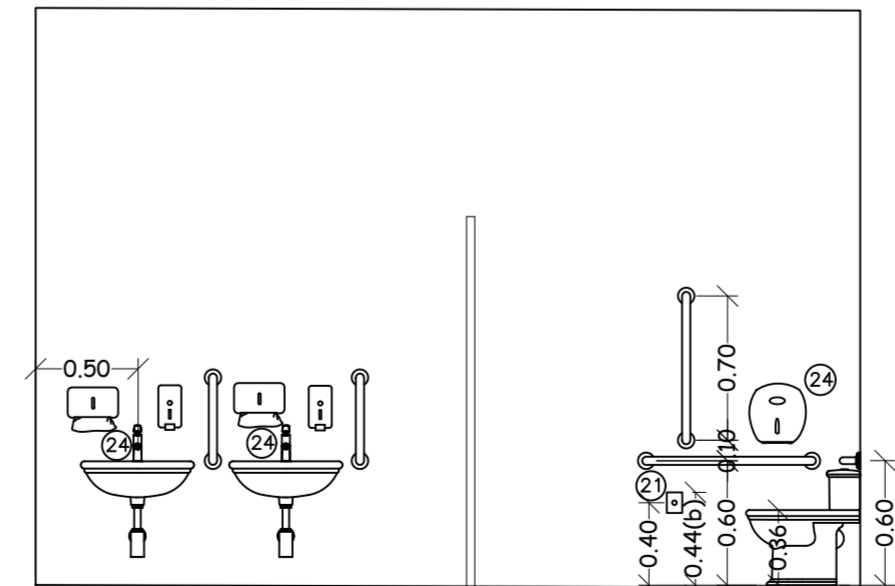

ELEVAÇÃO 3  
Escala: 1:25

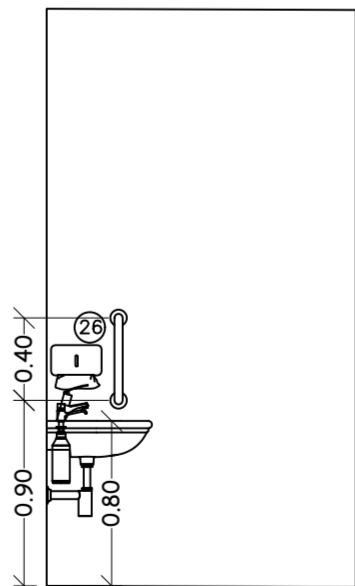

ELEVAÇÃO 4  
Escala: 1:25

Itens a executar

- 21) Alarme de emergência – acionador
- 22) Alarme de emergência – visual e sonoro
- 23) Saboneteira automática
- 24) Torneira monocomando
- 25) Cabide
- 26) Papelreira

OBSERVAÇÕES

- (a) Cota de referência. Distância da barra ao eixo da bacia deve ser de 40cm, com tolerância de + - 01cm.
- (b) A altura da bacia sanitária deve ser entre 43 e 45cm sem assento, sendo que com assento a altura máxima deve ser de 46cm.

PREFEITURA DE HERVAL D'OESTE						
SECRETARIA MUNICIPAL DE PLANEJAMENTO E COORDENAÇÃO						
EBM Nossa Senhora de Fátima						
ENDEREÇO						
Local: EBM Nossa Senhora de Fátima						
Endereço: Rua Jacob Jacomel Número: s/n Bairro: Nossa Sª de Fátima						
SECRETARIA DE EDUCAÇÃO						
Responsável:						
Silvana Bula Secretária de Educação						
DADOS DO PROJETO						
Projeto: ARQUITETÔNICO						
Referência: Adequação de Acessibilidade						
Conteúdo: Planta Baixa Sanitários Elevações 1 a 4						
Responsável Técnico:						
Melissa Demo Engenheira Civil CREA 053.732-5						
Fiscalização:						
Luiz Henrique Valgrande Fiscal de Obras Públicas CREA 68214-B						
INFORMAÇÕES ADICIONAIS						
Data	Desenho	Área (m²)	Escala	Código	Total de Pranchas	Prancha
NOV/2023	Melissa	1.737,00	Indicada	ARQ	07	06