




PLANTA BAIXA BANHEIRO INFANTIL 3º PAVTO  
Escala: 1:25

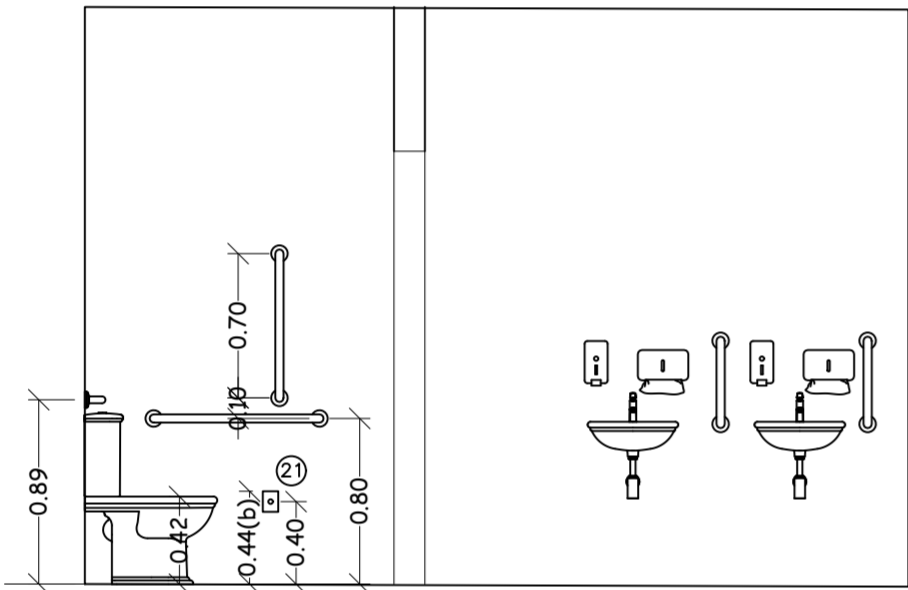

ELEVAÇÃO 1  
Escala: 1:25

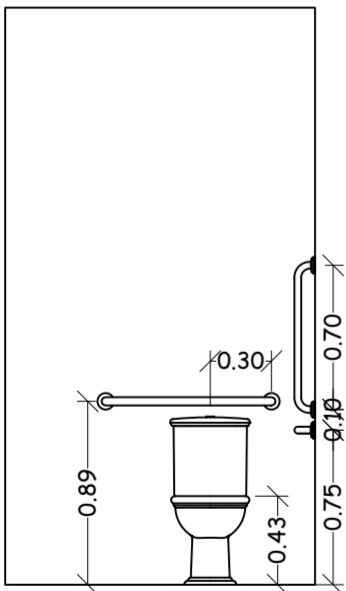

ELEVAÇÃO 4  
Escala: 1:25

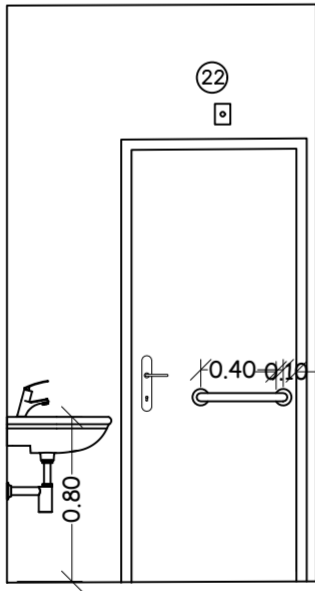

ELEVAÇÃO 2  
Escala: 1:25

Placas de Identificação de Ambientes  
Escala: Relativa  
Medidas em cm



Sanitário  
Feminino

Sanitário  
Masculino

Sala dos Professores


Biblioteca

Elevador

Refeitório

Sala de Aula

Informática

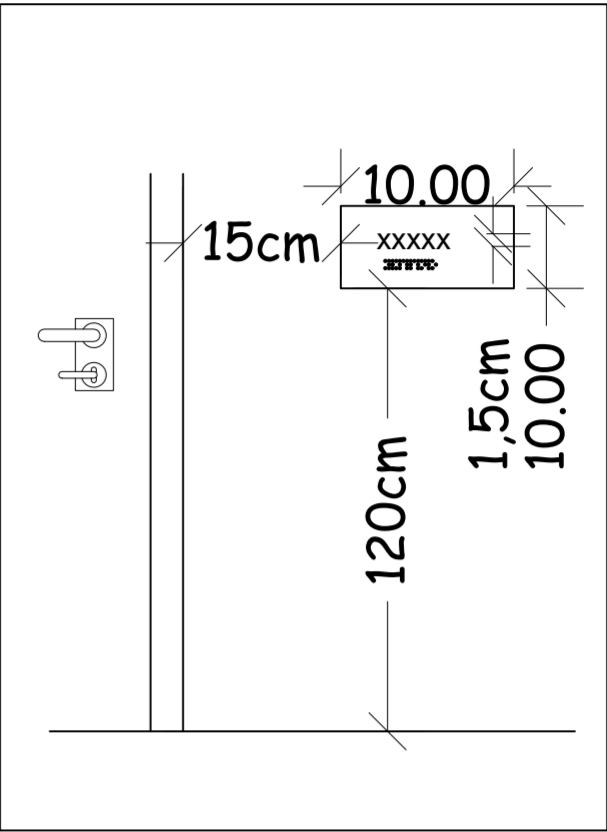

DETALHE PLACA DE SINALIZAÇÃO  
ESC. RELATIVA

PREFEITURA DE HERVAL D'OESTE						
SECRETARIA MUNICIPAL DE PLANEJAMENTO E COORDENAÇÃO						
EBM Nossa Senhora de Fátima						
ENDEREÇO						
Local: EBM Nossa Senhora de Fátima						
Endereço: Rua Jacob Jacomel Número: s/n Bairro: Nossa Sª de Fátima						
SECRETARIA DE EDUCAÇÃO						
Responsável:						
Silvana Bula Secretária de Educação						
DADOS DO PROJETO						
Projeto: ARQUITETÔNICO						
Referência: Adequação de Acessibilidade						
Conteúdo:						
Detalhe Sanitário 3 pavimento						
Placas informativas						
Detalhe Placas de Sinalização						
Responsável Técnico:						
Melissa Demo Engenheira Civil CREA 053.732-5						
Fiscalização:						
Luiz Henrique Valgrande Fiscal de Obras Públicas CREA 68214-B						
INFORMAÇÕES ADICIONAIS						
Data	Desenho	Área (m²)	Escala	Código	Total de Pranchas	Prancha
nov/2023	Melissa	1.737,00	Indicada	ARQ	07	05