



Planta Baixa Terreo
Escala: 1/100

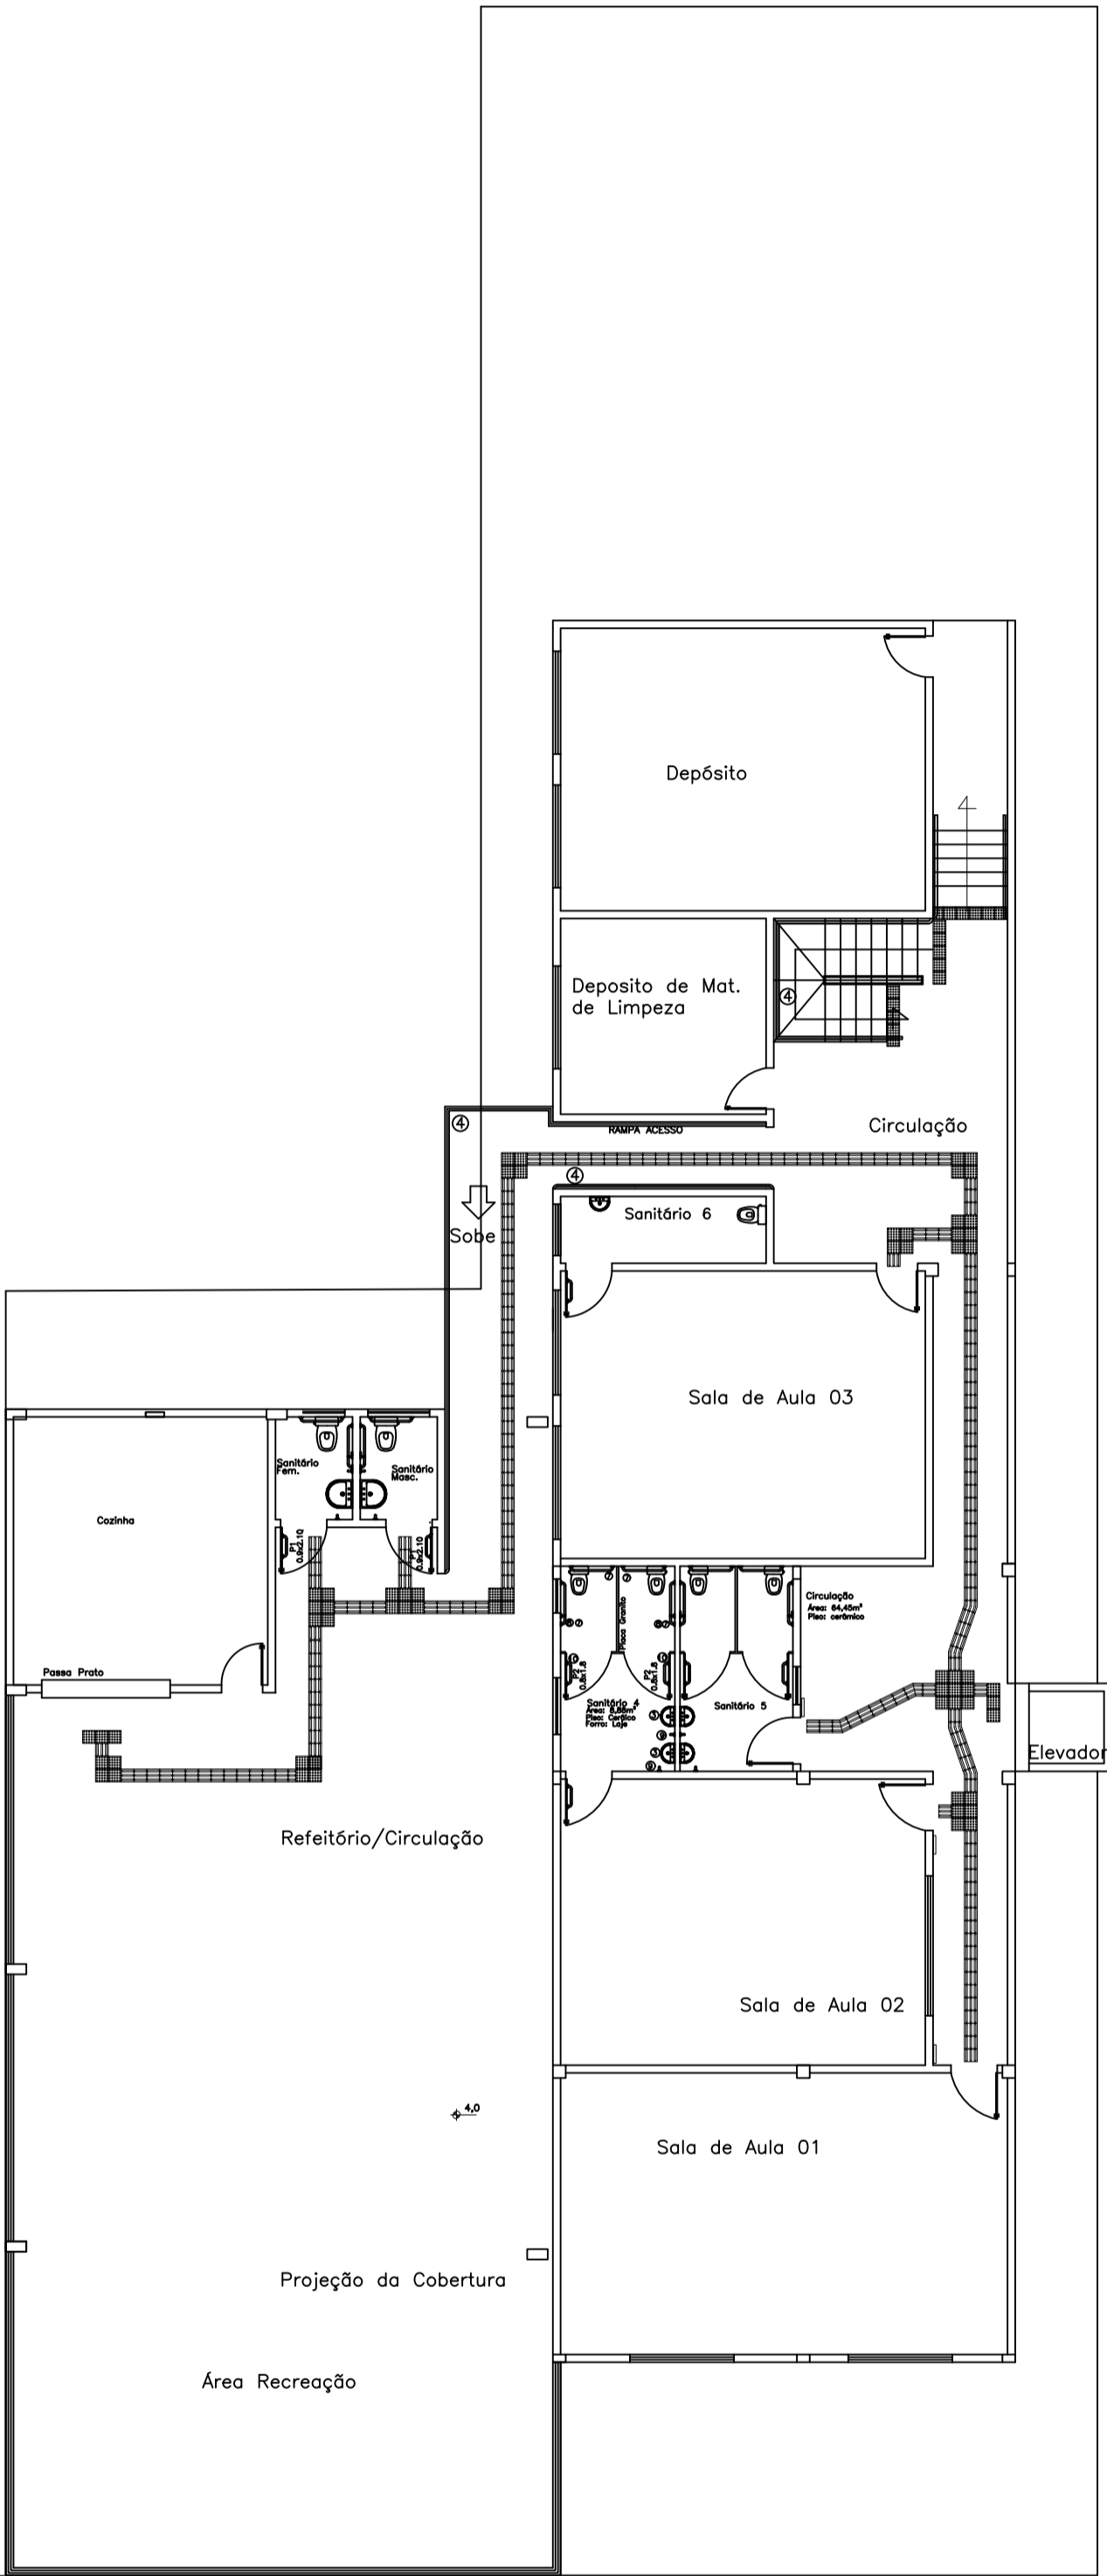

Planta Baixa 1º Pavimento
Escala: 1/100

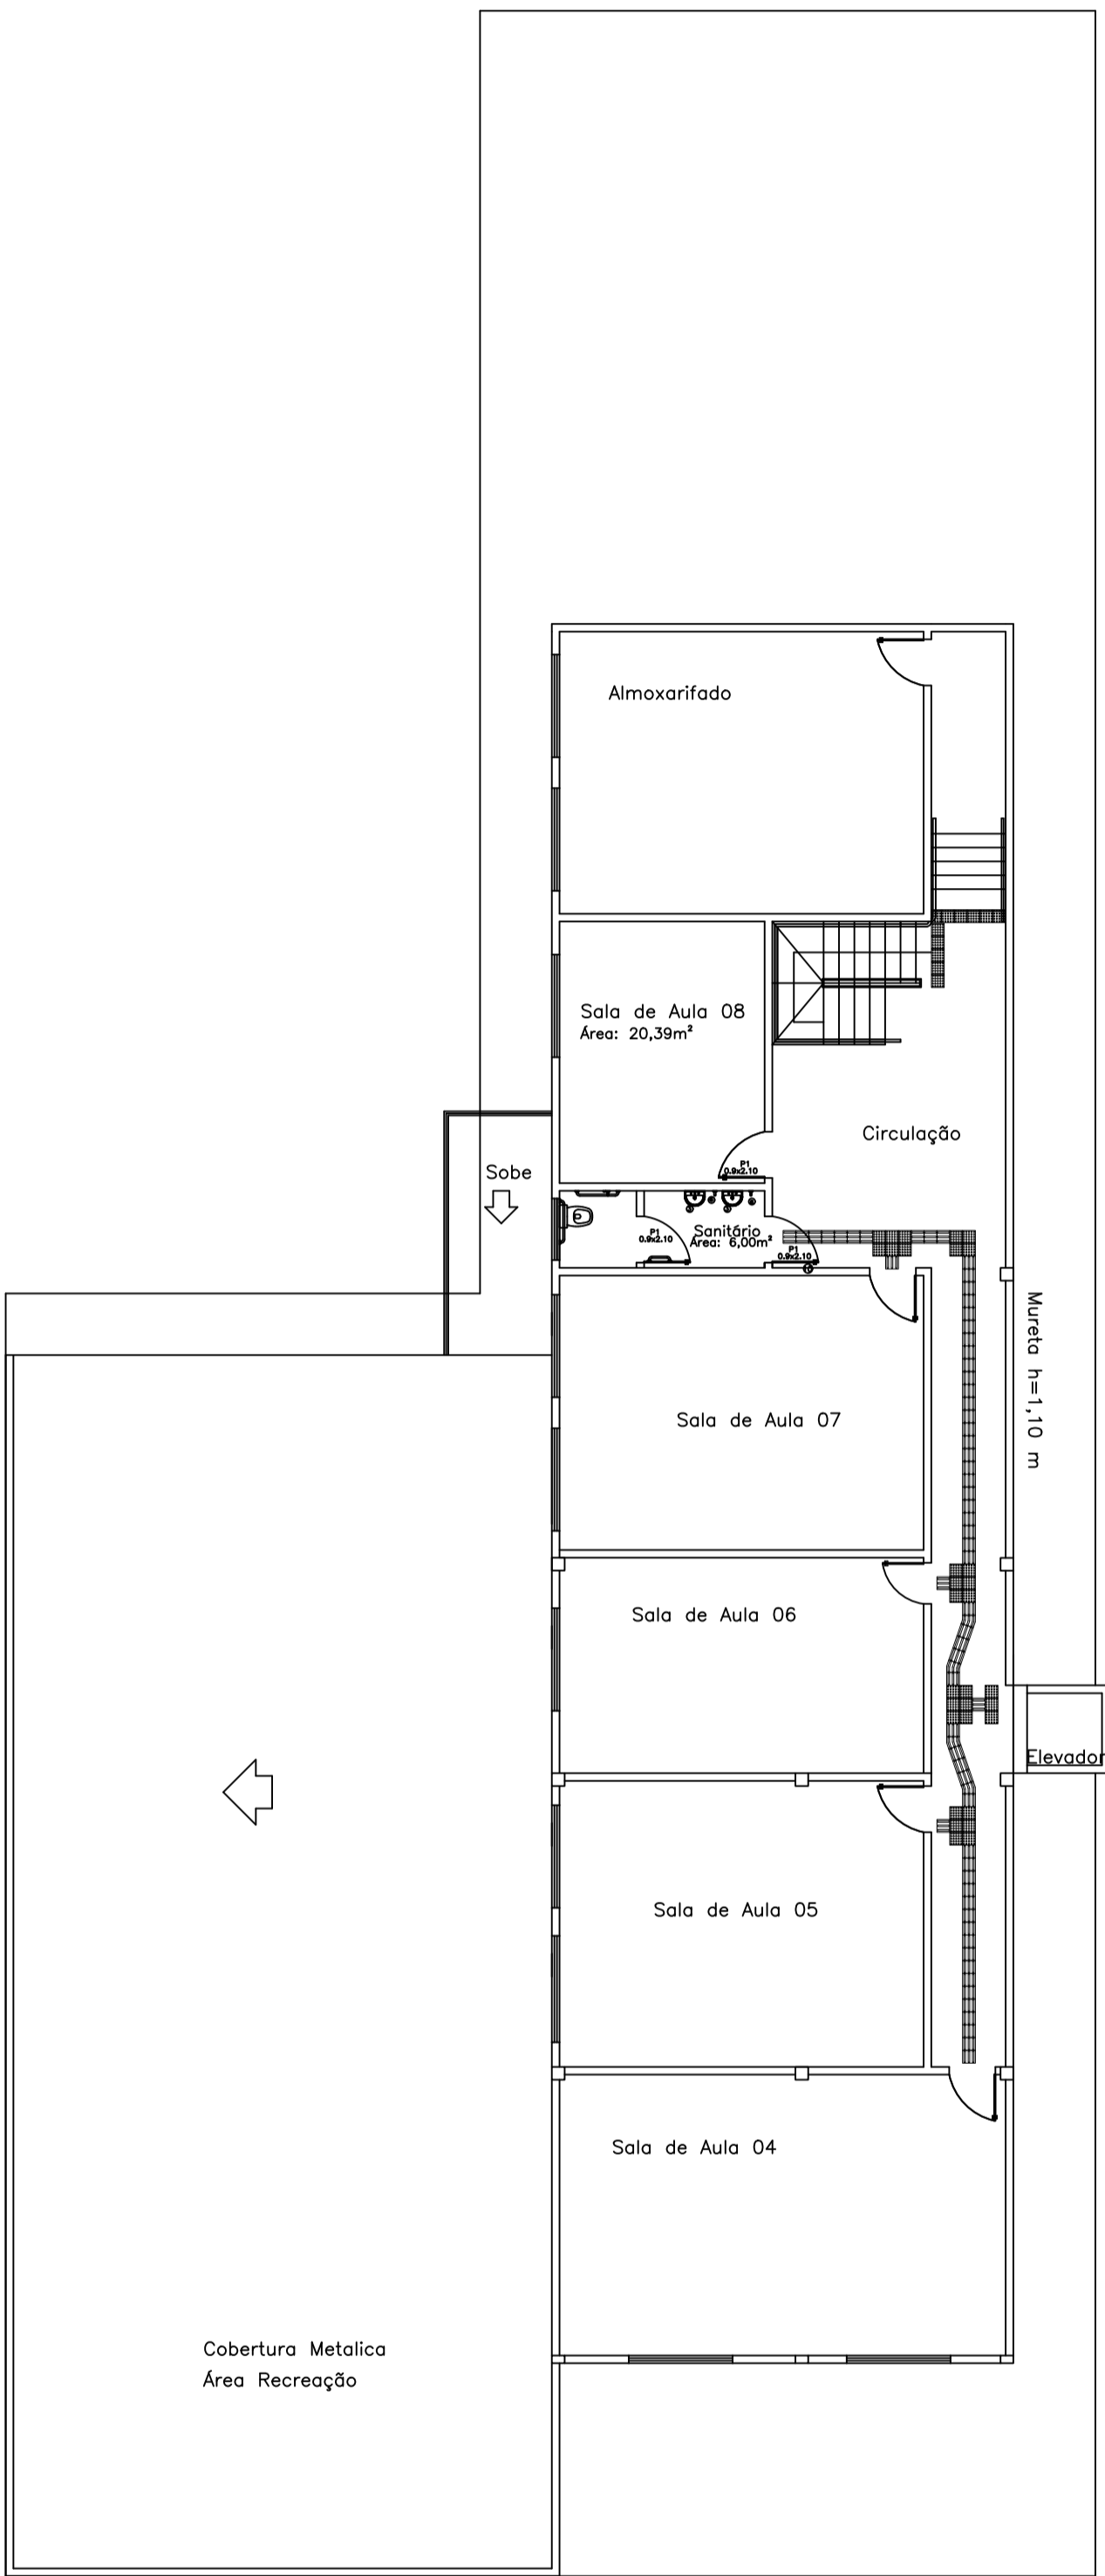

Planta Baixa 2º Pavimento
Área da Construção = 305,10m²
Escala: 1/100

PREFEITURA DE HERVAL D'OESTE							
SECRETARIA MUNICIPAL DE PLANEJAMENTO E COORDENAÇÃO							
E. B. M. Nossa Senhora de Fátima							
ENDEREÇO							
Local:	Escola Básica Municipal Nossa Senhora de Fátima						
Endereço:	Rua Jacob Jacomet		Número:	Bairro: Nossa S* de Fátima			
SECRETARIA DE EDUCAÇÃO							
Responsável:							
Silvana Bula Secretária de Educação							
DADOS DO PROJETO							
Projeto:	ARQUITETÔNICO						
Referência:	Adequação de Acessibilidade						
Conteúdo:	Planta Baixa Adequação						
Responsável Técnico:							
Melissa Demo Engenheira Civil CREA 053.732-5							
Fiscalização:							
Luiz Henrique Valgrande Fiscal de Obras Públicas CREA 68214-8							
Data	Desenho	Área (m²)	Escala	Código	Total de Pranchas	Prancha	
NOV/2023	Melissa	1.737,00	Indicada	ARQ	07	02	