




Planta Baixa Terreo
Área da Construção = 571,34m²
Escala: 1/100

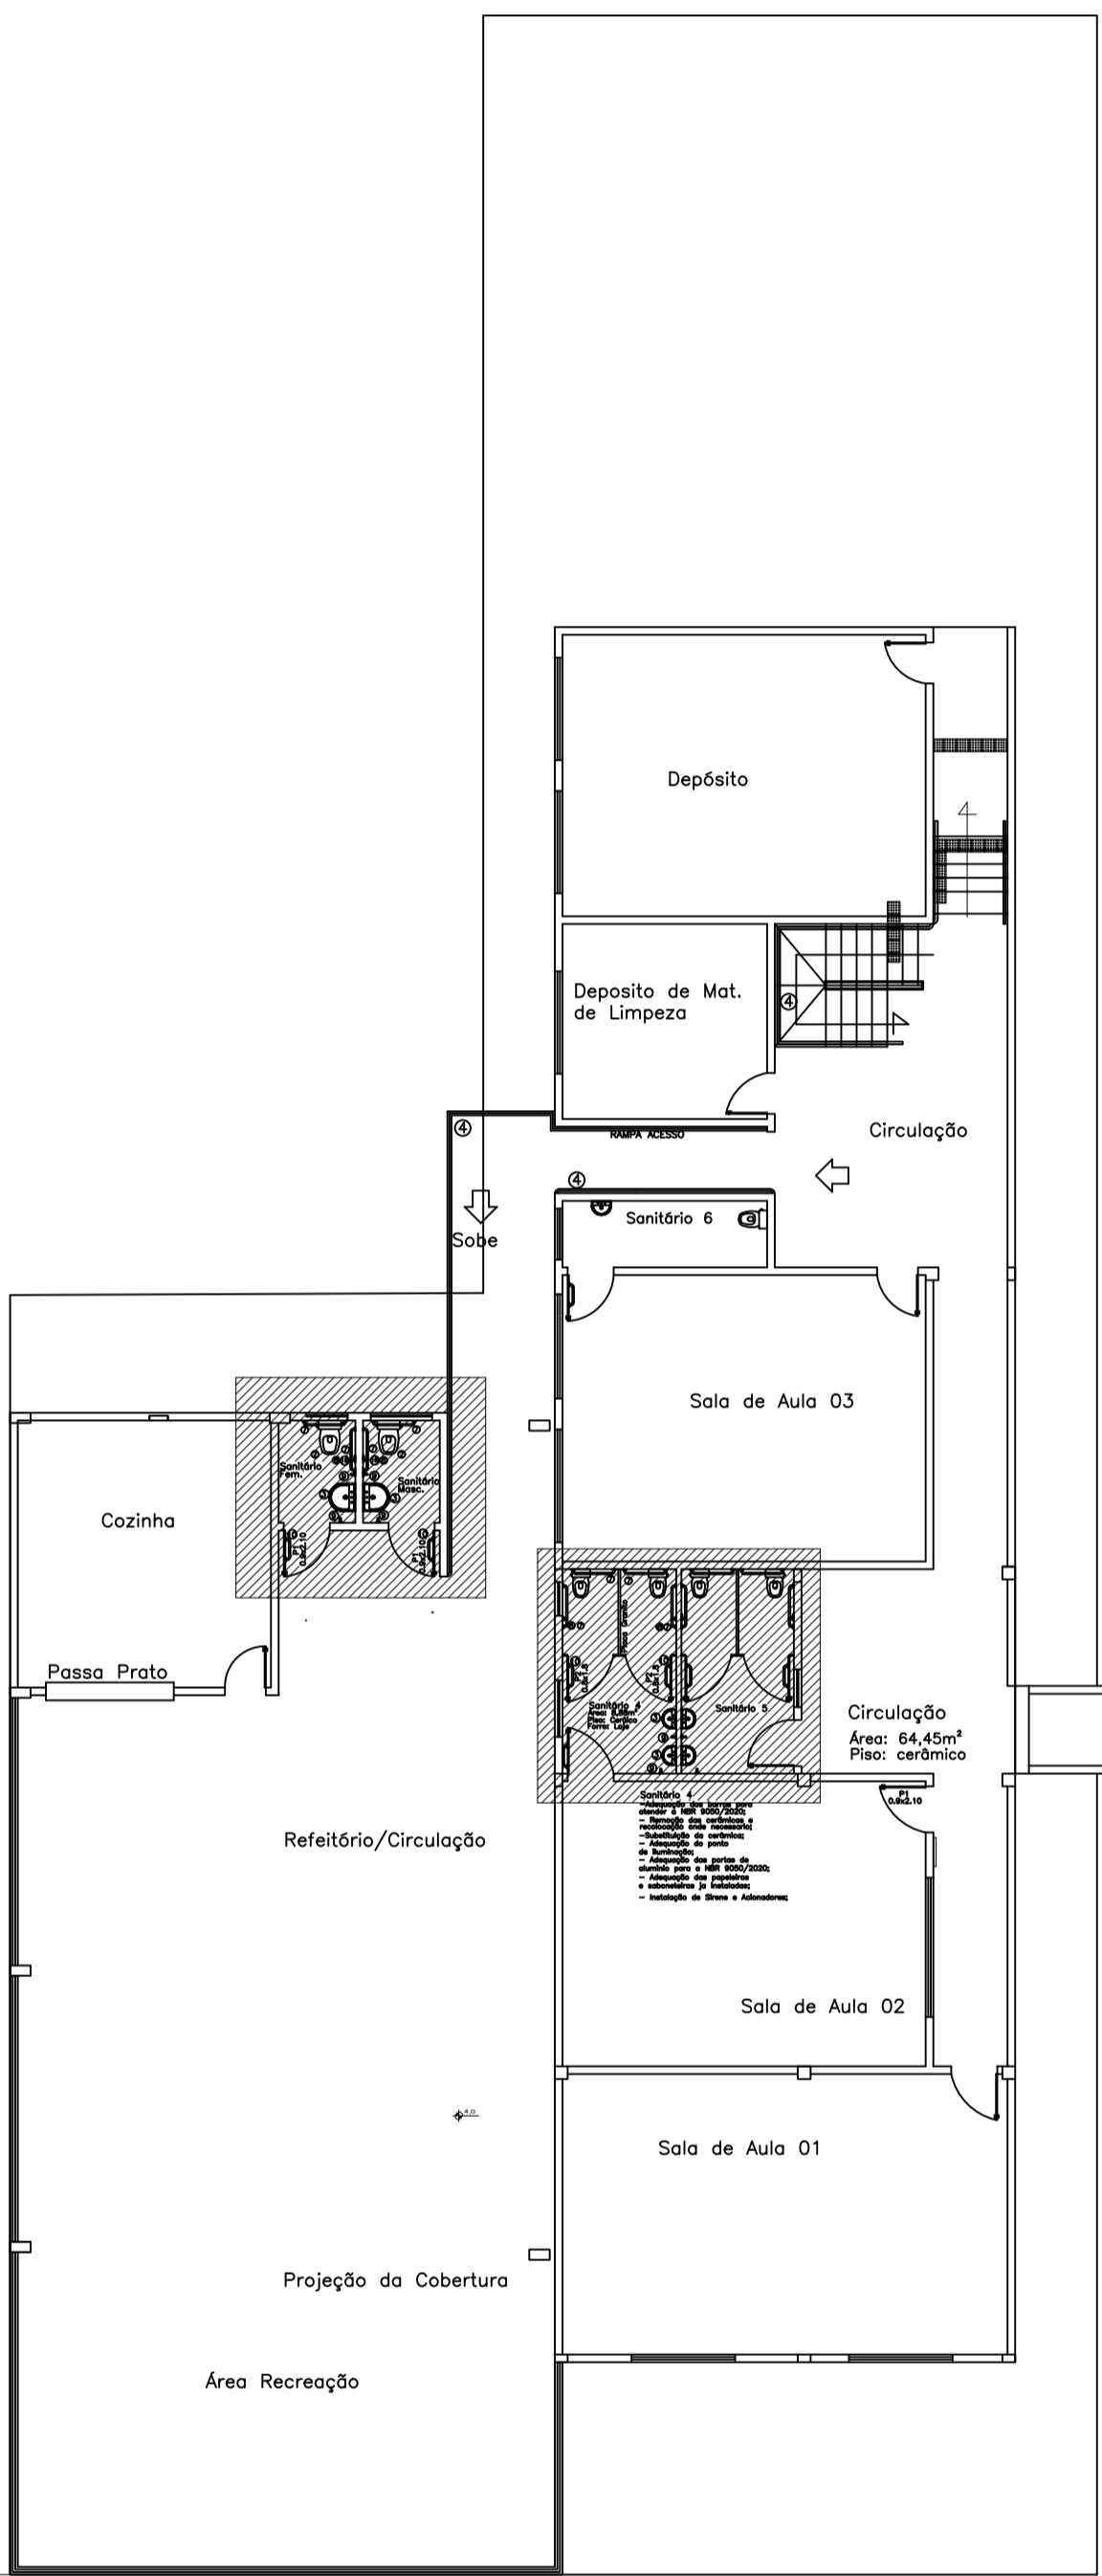

Planta Baixa 1º Pavimento
Área da Construção = 557,30m²
Escala: 1/100

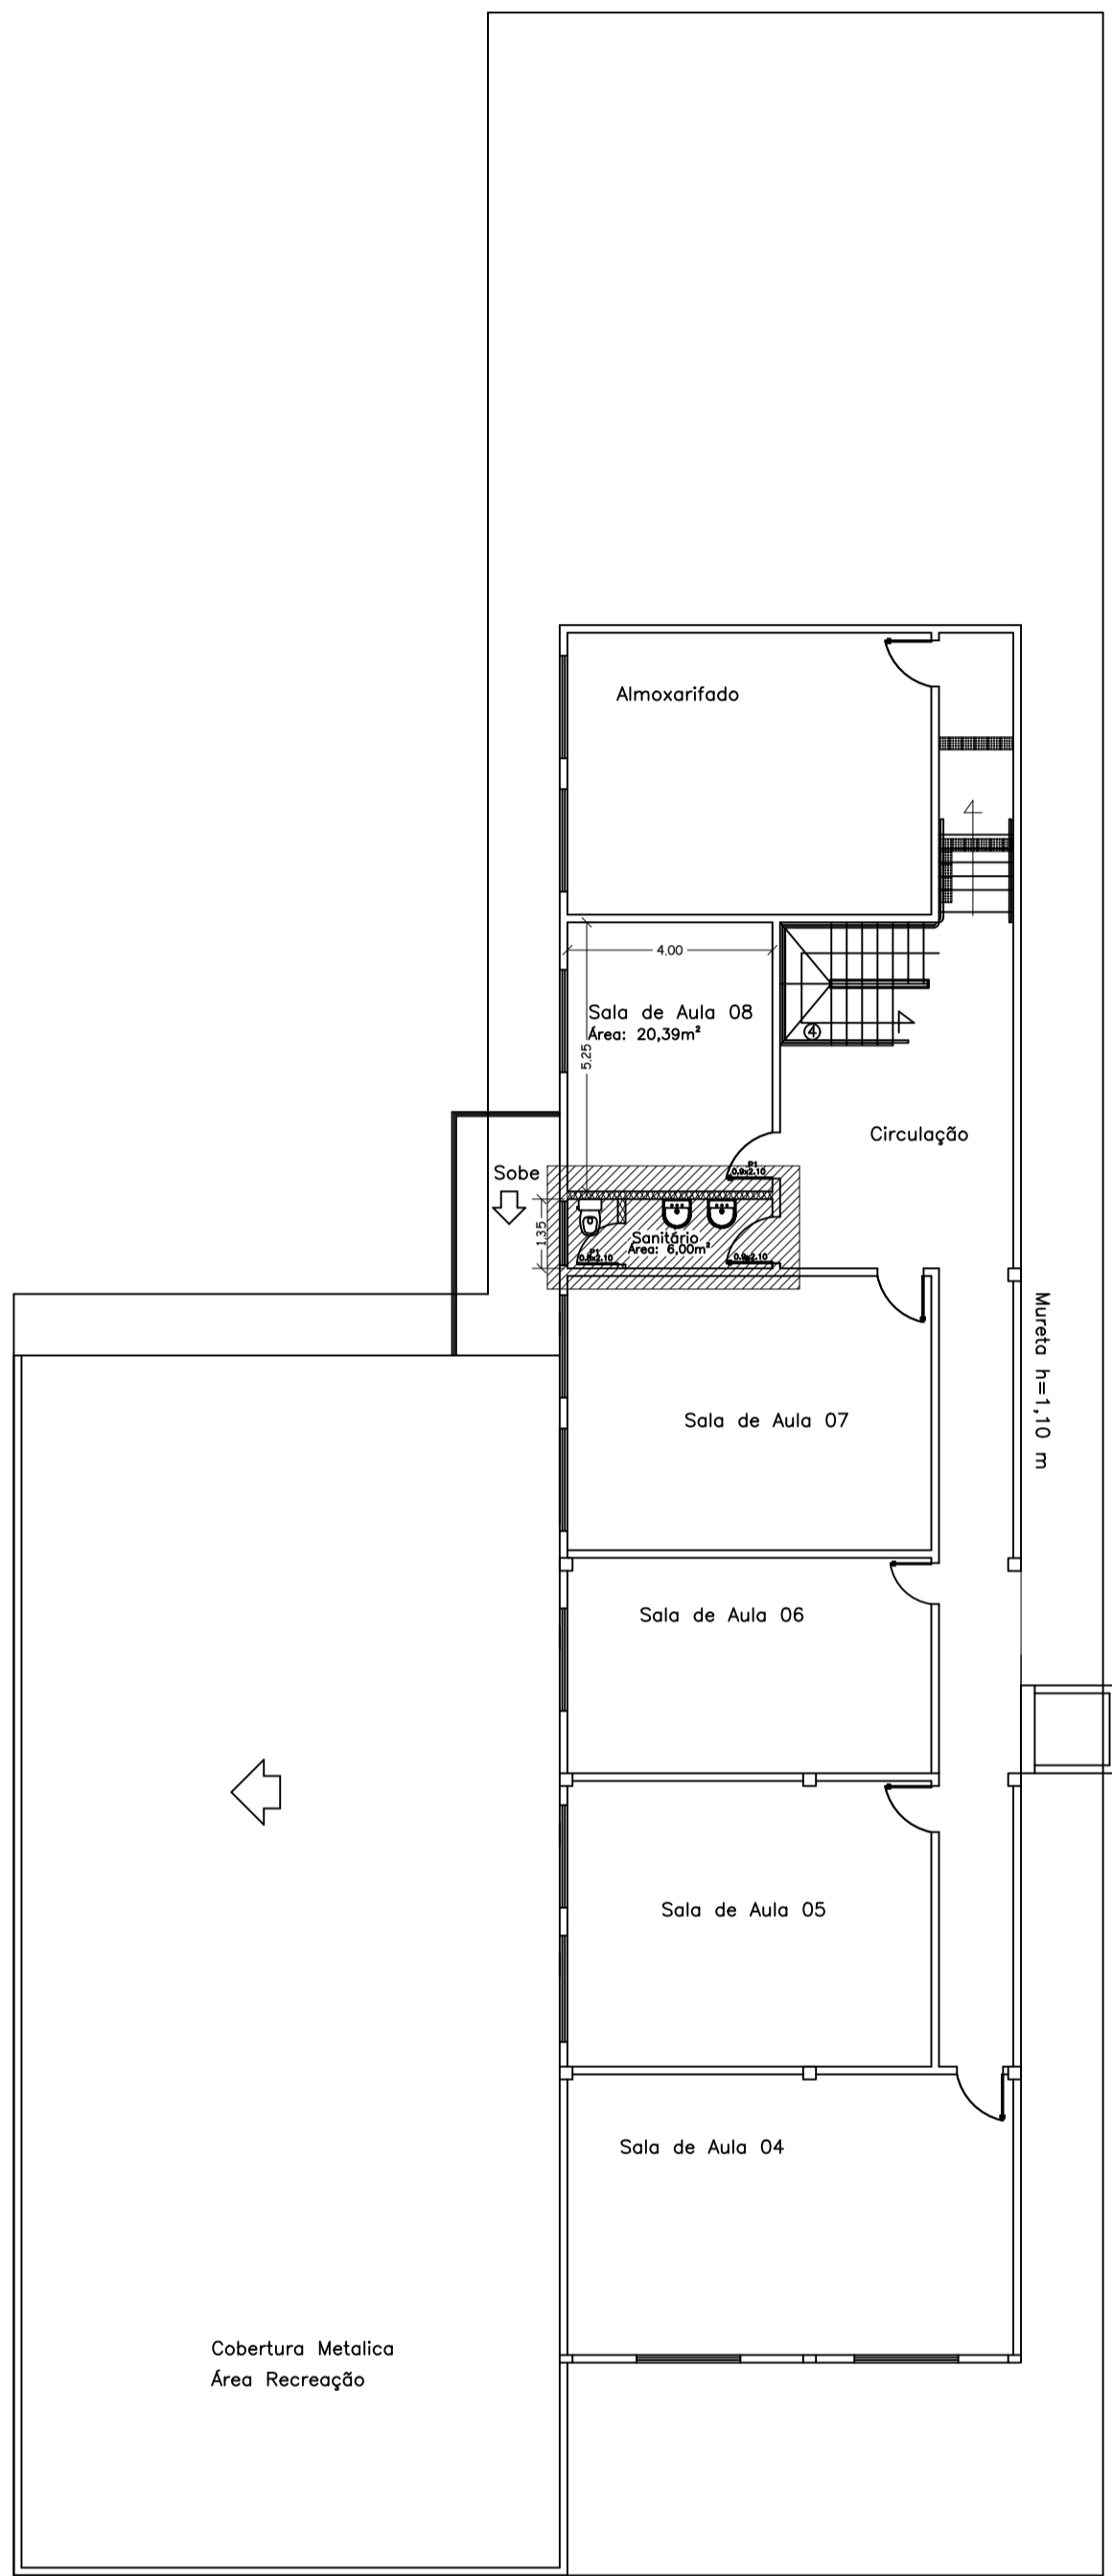

Planta Baixa 2º Pavimento
Área da Construção = 559,40m²
Escala: 1/100

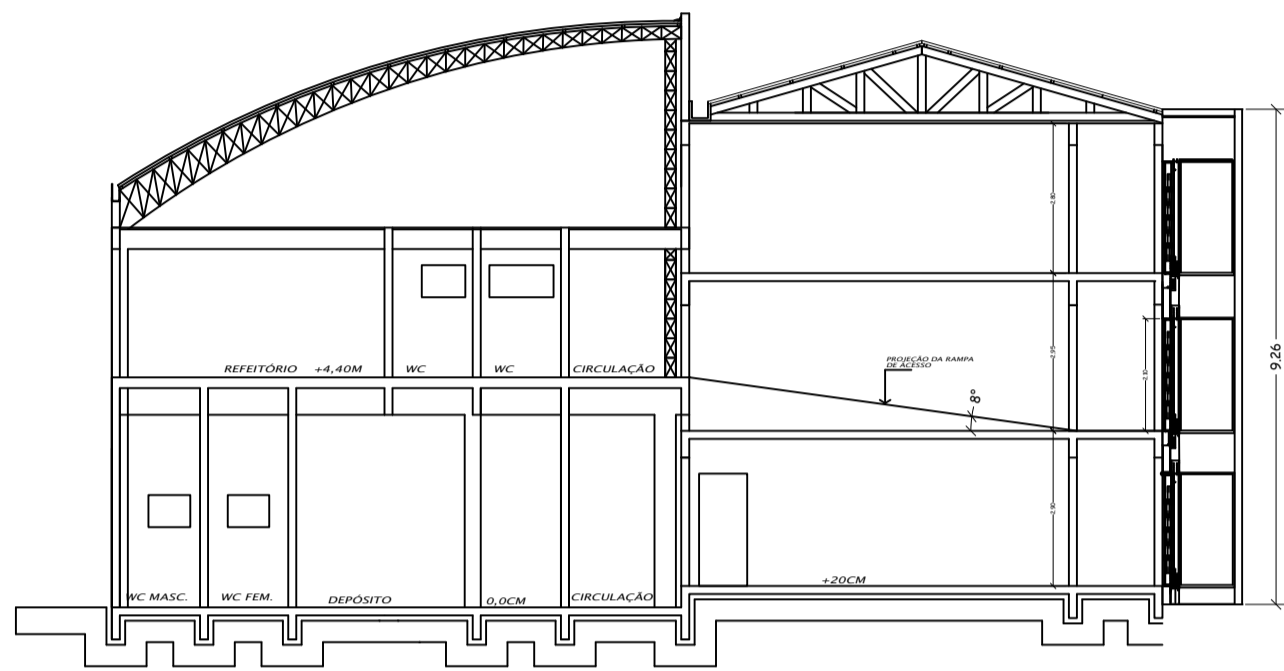

CORTE DETALHE ELEVADOR
ESCALA : 1/100

- Itens a executar
- 1 Banho sanitário
 - 2 Lavatório sem coluna
 - 3 Corrimão em duas alturas
 - 4 Guia de balneamento
 - 5 Balcão de atendimento
 - 6 Barra de apoio vertical 70cm
 - 7 Barra de apoio horizontal 80cm
 - 8 Barra de apoio vertical 40cm
 - 9 Barra de apoio horizontal 40cm
 - 10 Placa de identificação de ambiente
 - 11 Cabide
 - 12 Porta objetos
 - 13 Espelho
 - 14 Piso Tátil Argamassado em PVC
 - 15 Fixo Tátil em PVC
 - 16 Mapa tátil
 - 17 Alarme de Emergência-Acionador h: 40cm
 - 18 Alarme de Emergência-Visual e Sonoro-h:215cm
 - 19 Barra em L, medida variável
 - 20 Alarme de emergência - acionador
 - 21 Alarme de emergência - visual e sonoro
 - 22 Saboneteira automática
 - 23 Torneira monocomando
 - 24 Porta Objetos
 - 25 Espelho
 - 26 Papeleira de sobrepor
 - 27 Porta papel toalha

PREFEITURA DE HERVAL D'OESTE					
SECRETARIA MUNICIPAL DE PLANEJAMENTO E COORDENAÇÃO					
E. B. M. Nossa Senhora de Fátima					
ENDEREÇO					
Local: Escola Básica Municipal Nossa Senhora de Fátima					
Endereço: Rua Jacob Jacomet Número: Bairro: Nossa Sª de Fátima					
SECRETARIA DE EDUCAÇÃO					
Responsável:					
Silvana Bula Secretária de Educação					
DADOS DO PROJETO					
Projeto: ARQUITETÔNICO					
Referência: Adequação de Acessibilidade					
Conteúdo: Planta Baixa Adequação - Áreas de Intervenção					
Responsável Técnico:					
Melissa Demo Engenheira Civil CREA 053.732-5					
Fiscalização:					
Luiz Henrique Valgrande Fiscal de Obras Públicas CREA 68214-8					
Data	Desenho	Área (m²)	Escala	Código	Total de Pranchas
NOV/2023	Melissa	1.688,04	Indicada	ARQ	07
					01