


Planta Baixa Existente
Escala: 1/100

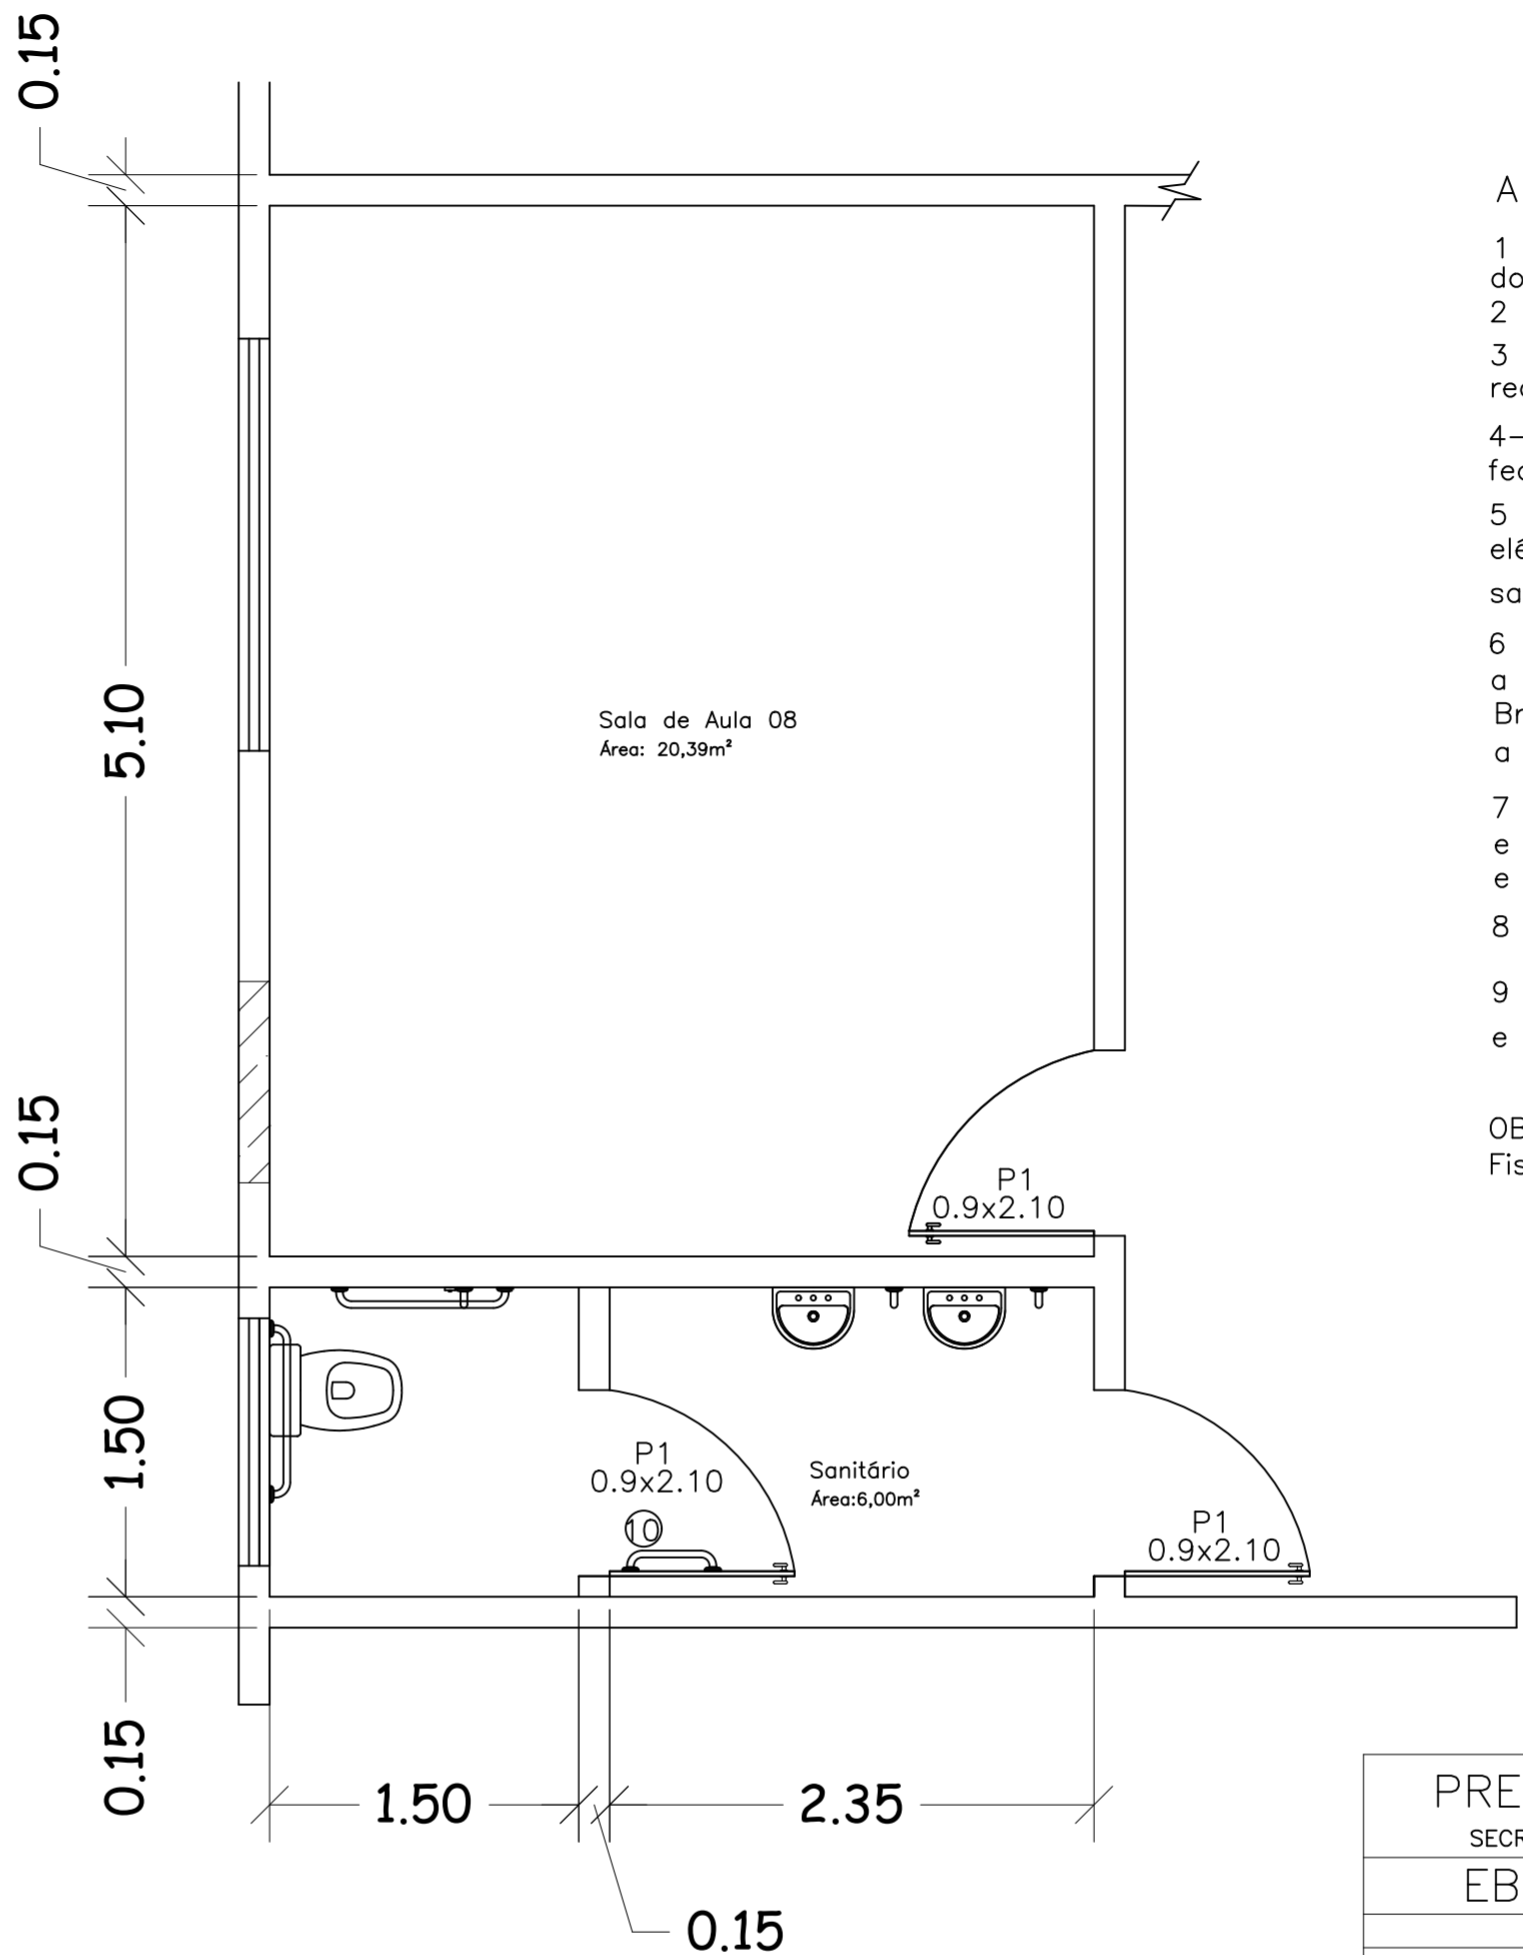

Planta Baixa Acessível
Escala: 1/100

A EXECUTAR

- 1 – Demolir paredes interna e lateral do sanitário;
- 2 – remoção das louças existentes;
- 3 – remoção das portas com reaproveitamento das mesmas;
- 4– remoção da janela existente e fechamento com alvenaria da abertura;
- 5 – alteração da localização dos pontos elétricos (3 tomadas e 1 interruptor) na sala de aula;
- 6 – Demolição de cerâmica das paredes a serem demolidas e aplicação de cerâmica Branca de 30x60cm semelhante a existente a qual permanecerá nas demais paredes;
- 7 – Executar parede em alvenaria, chapisco e reboco na área interna da sala de aula e fechamento em alvenaria abertura de janela;
- 8 – Pintura das paredes interna da sala;
- 9 – instalação de forro de PVC no sanitário e sala de aula;

OBS: Solicitar aprovação da cerâmica pelo Fiscal antes da aplicação desta.

PREFEITURA DE HERVAL D'OESTE						
SECRETARIA MUNICIPAL DE PLANEJAMENTO E COORDENAÇÃO						
EBM Nossa Senhora de Fátima						
ENDEREÇO						
Local: EBM Nossa Senhora de Fátima						
Endereço: Rua Jacob Jacomel Número: s/n Bairro: Nossa Sª de Fátima						
SECRETARIA DE EDUCAÇÃO						
Responsável:						
Silvana Bula Secretária de Educação						
DADOS DO PROJETO						
Projeto: ARQUITETÔNICO						
Referência: Adequação de Acessibilidade						
Conteúdo:						
Detalhe area de intervenção 3 pavimento						
Plantas existente						
Planta a executar Acessível						
Responsável Técnico:						
Melissa Demo Engenheira Civil CREA 053.732-5						
Fiscalização:						
Luiz Henrique Valgrande Fiscal de Obras Públicas CREA 68214-B						
INFORMAÇÕES ADICIONAIS						
Data	Desenho	Área (m²)	Escala	Código	Total de Pranchas	Prancha
NOX/2023	Melissa	1.737,00	Indicada	ARQ	07	03