



QUADRA DE BASQUETE
Escala 1 : 125

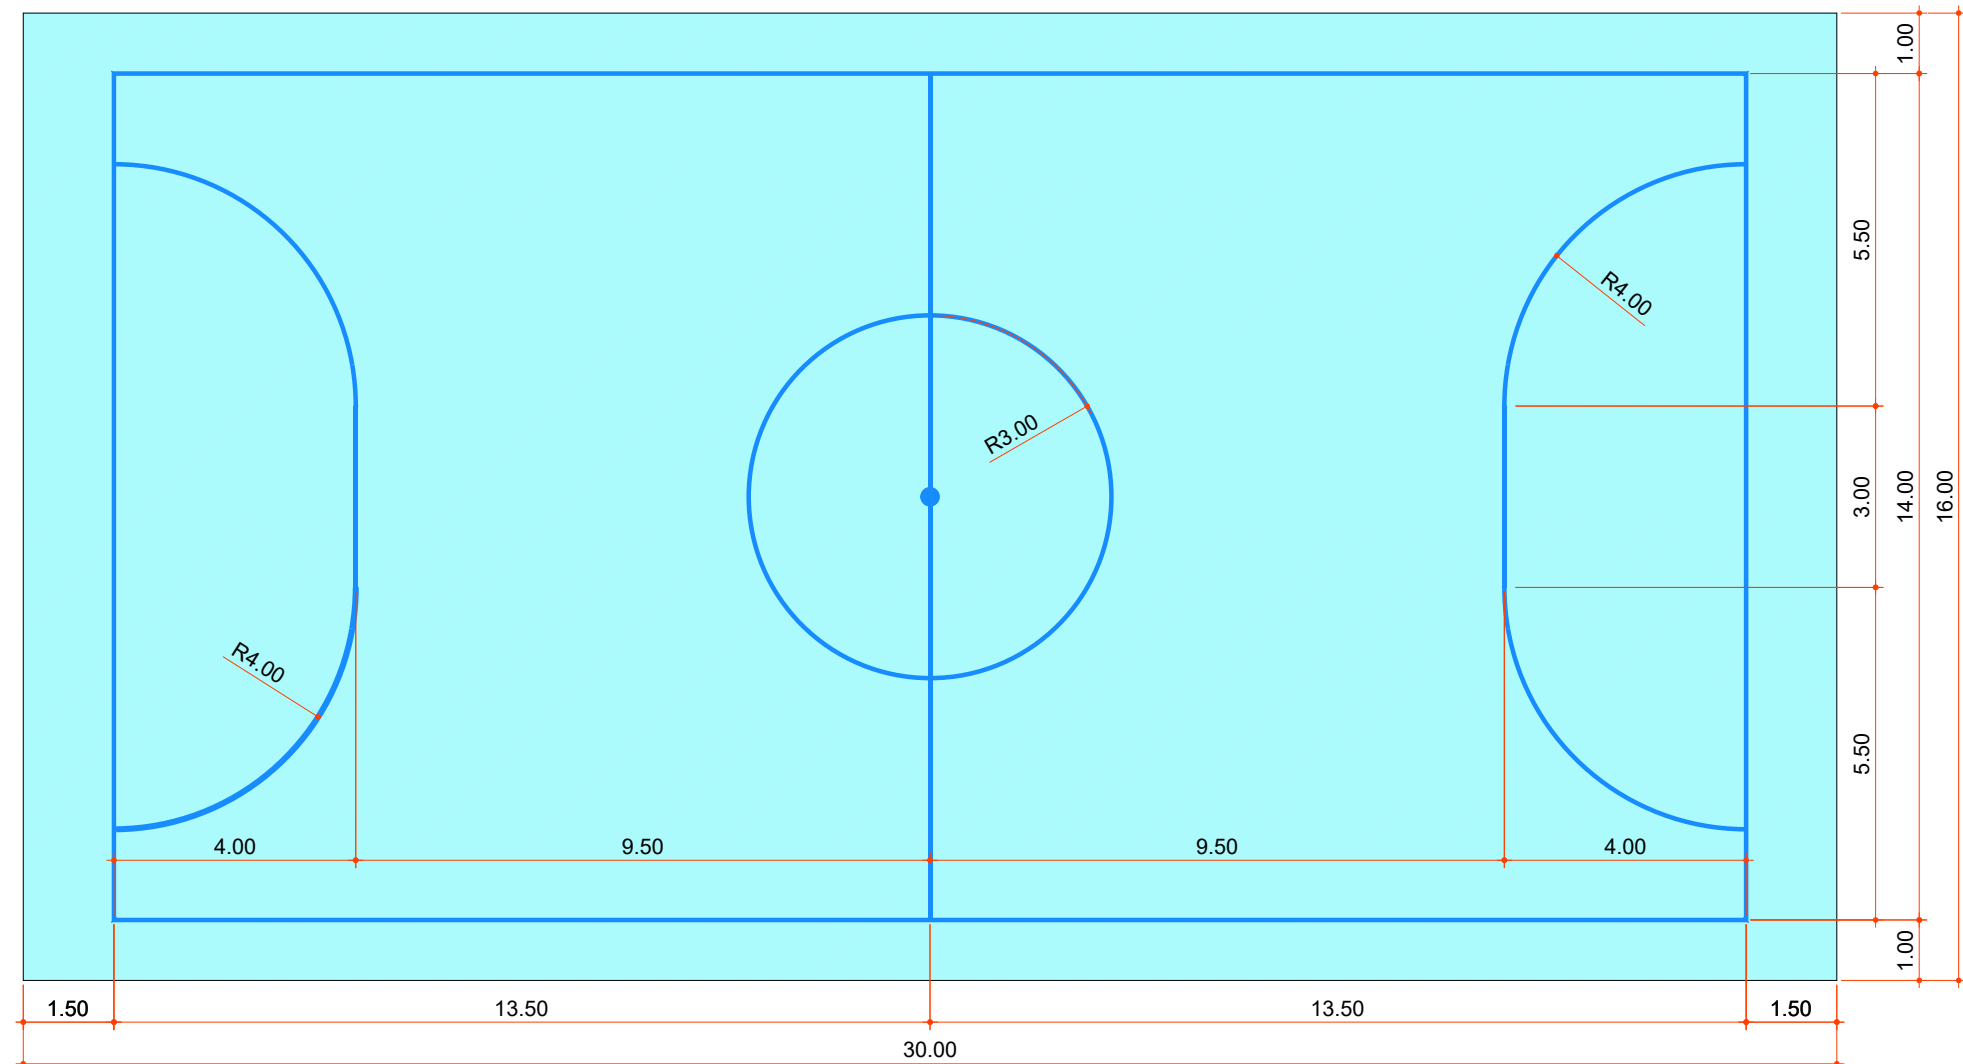


QUADRA DE FUTEBOL
Escala 1 : 125

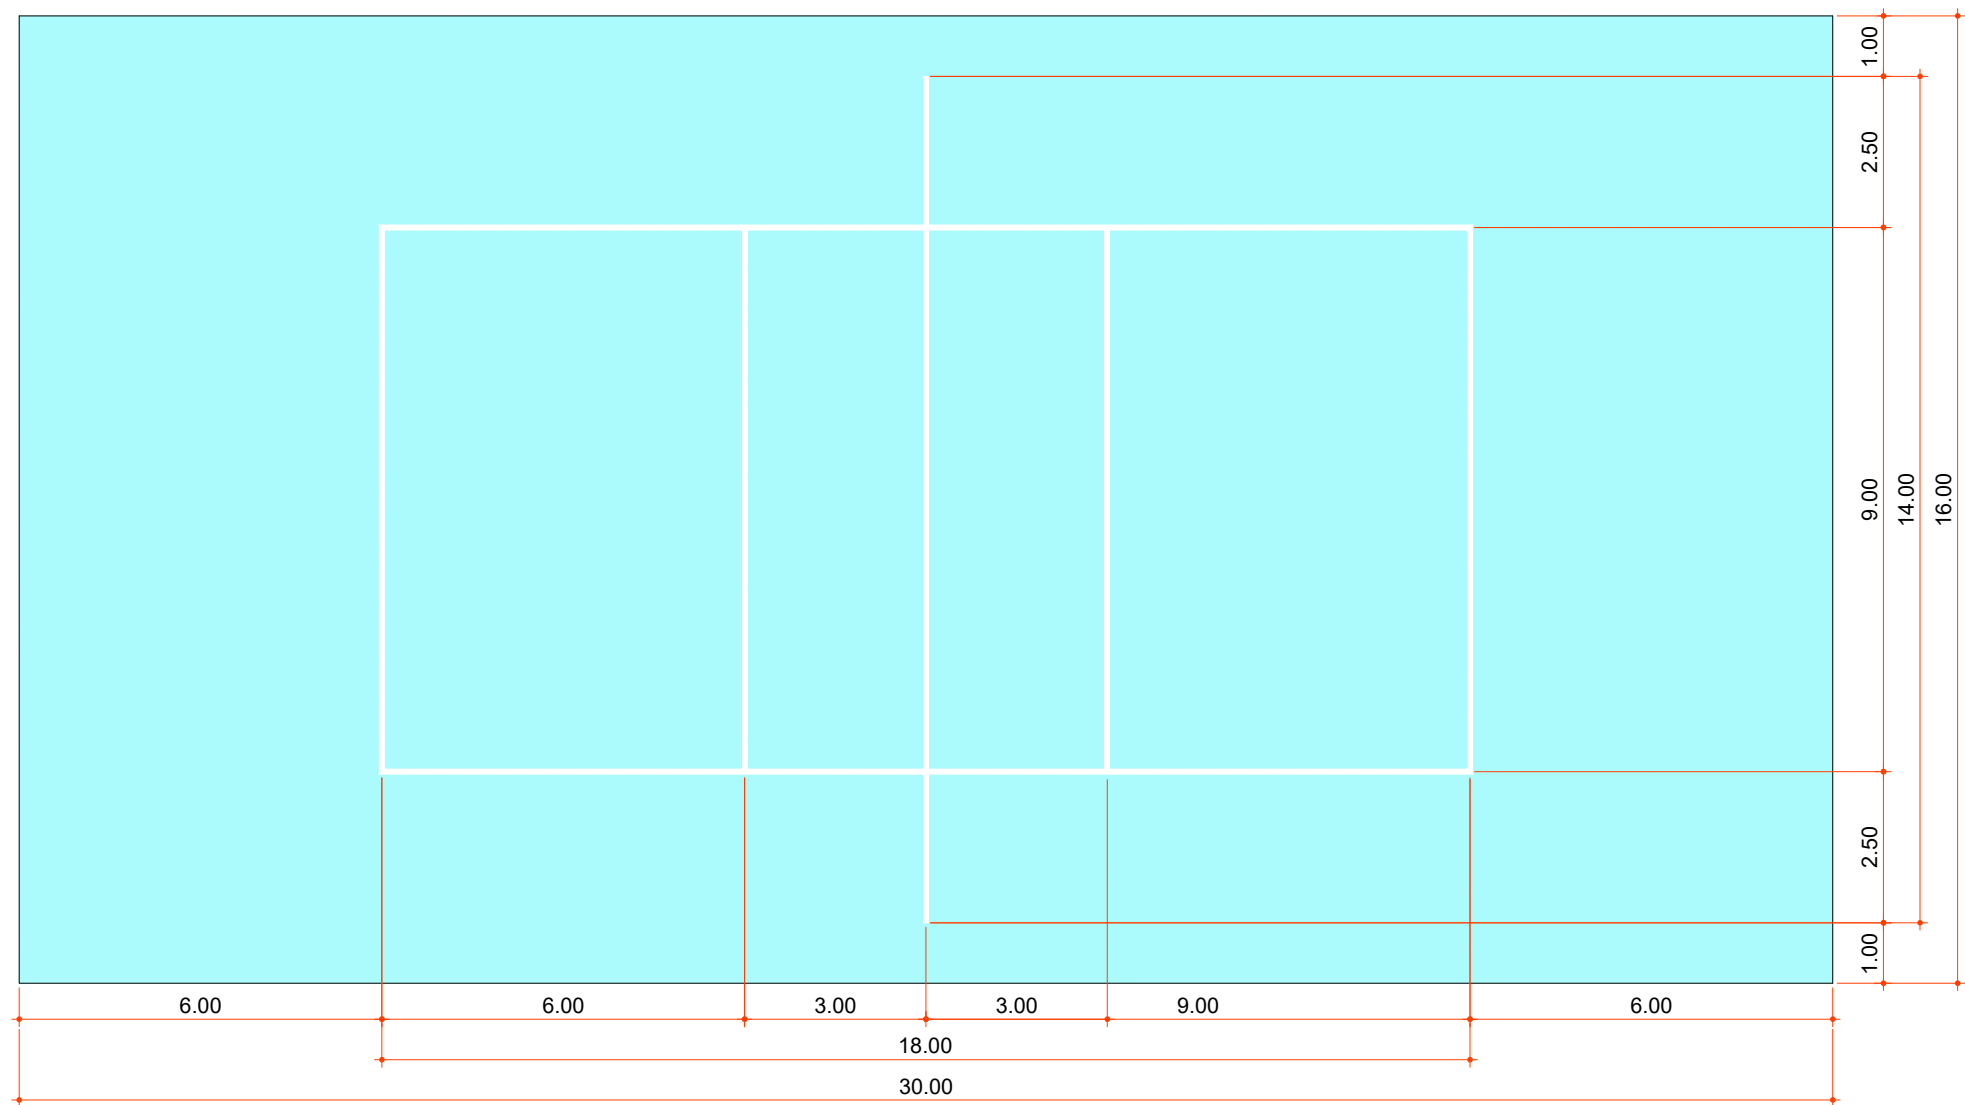

QUADRA DE VOLEI
Escala 1 : 125

FAIXAS DEMARCATORIAS	
FAIXAS DEMARCATORIAS PARA DELIMITAR AREAS DESTINADAS AS DIVERSAS MODALIDADES ESPORTIVAS, EM TINTA APROPRIADA PARA PISOS CIMENTADOS.	
ONDE HOUVER SOBREPOSICAO DE FAIXAS PREVALECE A FAIXA JA PINTADA.	
APLICAR A FAIXA NA SEQUINTE SEQUENCIA:	
FUTEBOL DE SALÃO, BASQUETE E VOLEI	
FUTEBOL DE SALÃO	COR AZUL
BASQUETE	COR LARANJA
VOLEI	COR BRANCA

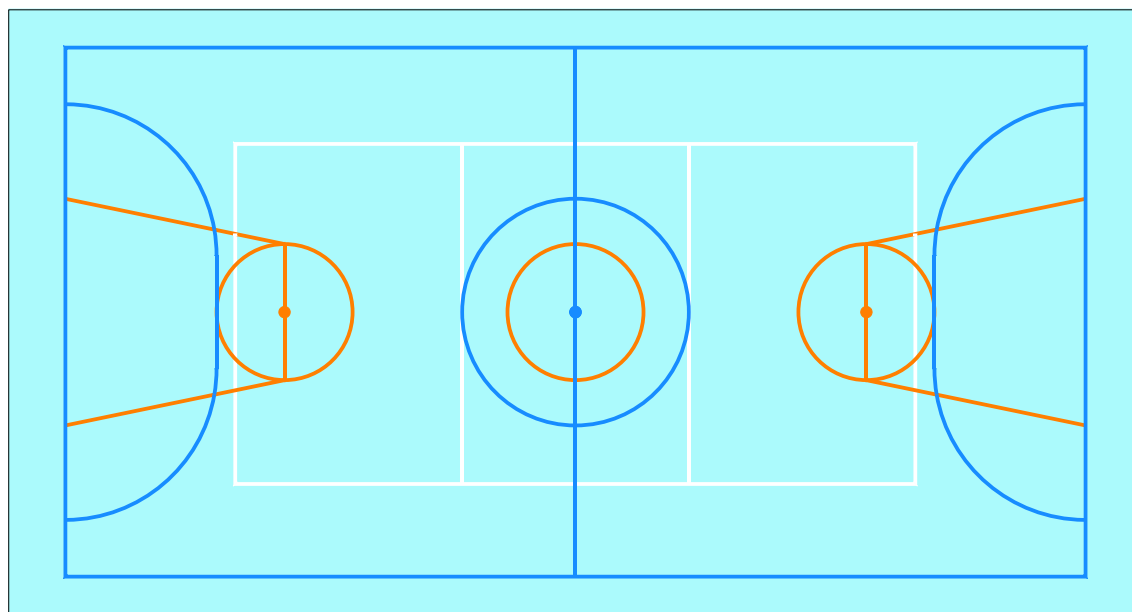

PINTURA MODALIDADES
Escala 1 : 200



Rua Roberto Trompowski,68 - 2º andar / Tel: 49 3522-2800 - www.ammoc.org.br - e-mail: ammoc@ammoc.org.br - Joaçaba/SC

PREFEITURA MUNICIPAL DE HERVAL d'OESTE

Obra:

PROJETO DE REFORMA QUADRA C.M.E PEQUENO PRÍNCIPE

Local da Obra:

RUA SENADOR EUZÉBIO - CENTRO - HERVAL d'OESTE

Conteúdo:

PLANTA BAIXA, CORTE "AA" -"BB"
FACHADA - PLANTA DE COBERTURA

Responsável Técnico:

Ana Júlia U. de Carvalho - Eng. Civil - Crea/SC 105.295-8
André Brito Dotti - Eng. Civil- Crea/SC 162.237-5
André Felipe Kasteller- Eng. Civil - CREA-SC 201.019-5
Denir Narcizo Zulian - Eng. Civil - Crea/SC 50.805-8
Felipe L. Parisoto - Eng. Agrônomo - CREA-SC 183.059-9
Lucas F. Balestrin - Eng. Agrônomo - Crea/SC 156.743-7
Max Mooshammer - Eng. Civil - Crea/SC 139.164-0
Suelten Karine Cervelin - Eng. Civil- Crea/SC 166.933-0

ARQ
03/03

Quaisquer alterações consulte os responsáveis técnicos:

Assinatura Responsável Técnico

Assinatura Prefeito(a) Municipal

Desenho:

Data:

Escala:

Área Total:

André Beal

Fevereiro / 2024

Indicada (s)

761,08 m²