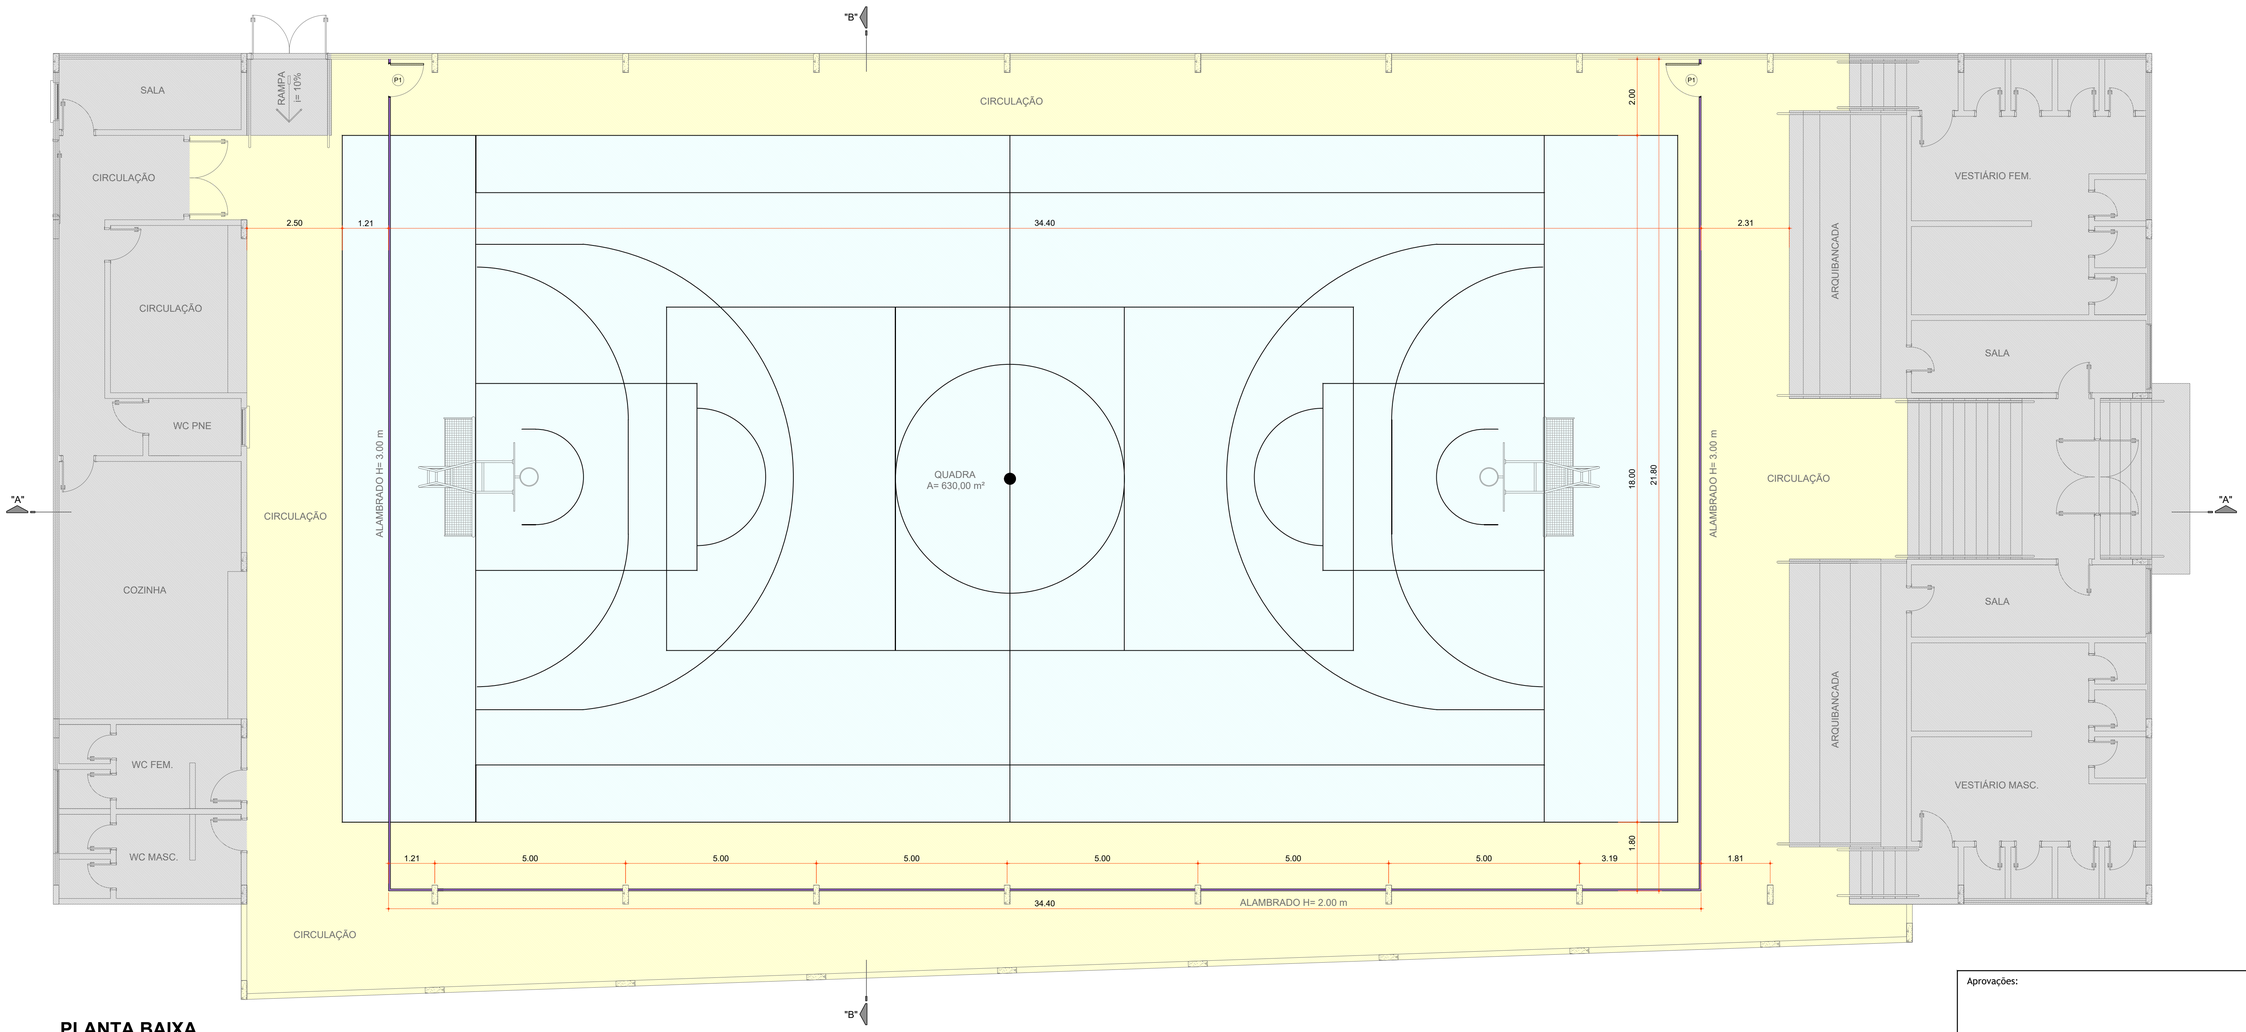


PLANTA BAIXA

Escala 1 : 75

1) NOTA:
SERÁ EXECUTADO O CERCAMENTO DAS EXTREMIDADES DA QUADRA EXISTENTE COM ALAMBRADO EM AÇO GALVANIZADO;

2) NOTA:
SERÃO INSTALADAS DUAS PORTAS DE GIRO, COM O MESMO MODELO, MATERIAL E COR UTILIZADOS NO ALAMBRADO;

3) NOTA:
SERÃO ADOTADAS DUAS ALTURAS DIFERENTES NO ALAMBRADO, SENDO 2 m NO VÃO MAIOR E 3 m NOS VÃOS MENORES, CONFORME PROJETO.

LEGENDA

- AMBIENTES EXISTENTES
- QUADRA EXISTENTE C/ INTERVENÇÃO
- CIRCULAÇÃO EXISTENTE
- FECHAMENTO EM ALAMBRADO METÁLICO - Ext.78.00 m

TABELA ESQUADRIAS

COD	TIPO	LARGURA	ALTURA	PARAPEITO	MATERIAL	QTD	ÁREA (m²)
P1	Portão de abrir	90	210	-	Aço Galvanizado	2	1.89

Aprovações:

AMMOC

Rua Roberto Trompowski,68 - 2º andar / Tel: 49 3522-2800 - www.ammoc.org.br - e-mail: ammoc@ammoc.org.br - Joaçaba/SC

PREFEITURA MUNICIPAL DE HERVAL D'OESTE

Obra:

PROJETO DE CERCAMENTO GINÁSIO DO RUPP

Local da Obra:
RUA JÓSE RUPP, TRAVESSA COM
RUA DARIO NICOLAU CONRADO - BAIRRO JARDIM JOSÉ RUPP

Conteúdo:
PLANTA BAIXA GINÁSIO

ARQUITETÔNICO

Responsável Técnico:

Ana Júlia U. de Carvalho - Eng. Civil - Crea/SC 105.295-8
André Brito Dotti - Eng. Civil- Crea/SC 162.237-5
André Felipe Kasteller - Eng. Civil- Crea/SC 201.019-5
Denir Narcizo Zulian - Eng. Civil - Crea/SC 50.805-8
Max Mooshammer - Eng. Civil - Crea/SC 139.164-0
Suellen Karine Cervelin - Eng. Civil- Crea/SC 166.933-0

ARQ 01/02

Quaisquer alterações consulte os responsáveis técnicos:

SUELLEN KARINE CERVELIN:09154865980
Assinado digitalmente por SUELLEN KARINE CERVELIN:09154865980
CN=SUELLEN KARINE CERVELIN:09154865980, OU=SC, OU=Presencial, OU=Certificado PF A3, OU=SUELLEN KARINE CERVELIN:09154865980
Razão: Eu sou o autor deste documento
Localização: Joaçaba
Data: 2025.06.30 15:39:40
Foxit Reader versão: 12.1.1

Assinatura Responsável Técnico

Assinatura Prefeito(a) Municipal

Desenho:	Data:	Escala:	Área Total:
Aline Ribeiro	Junho / 2025	Indicada (s)	