
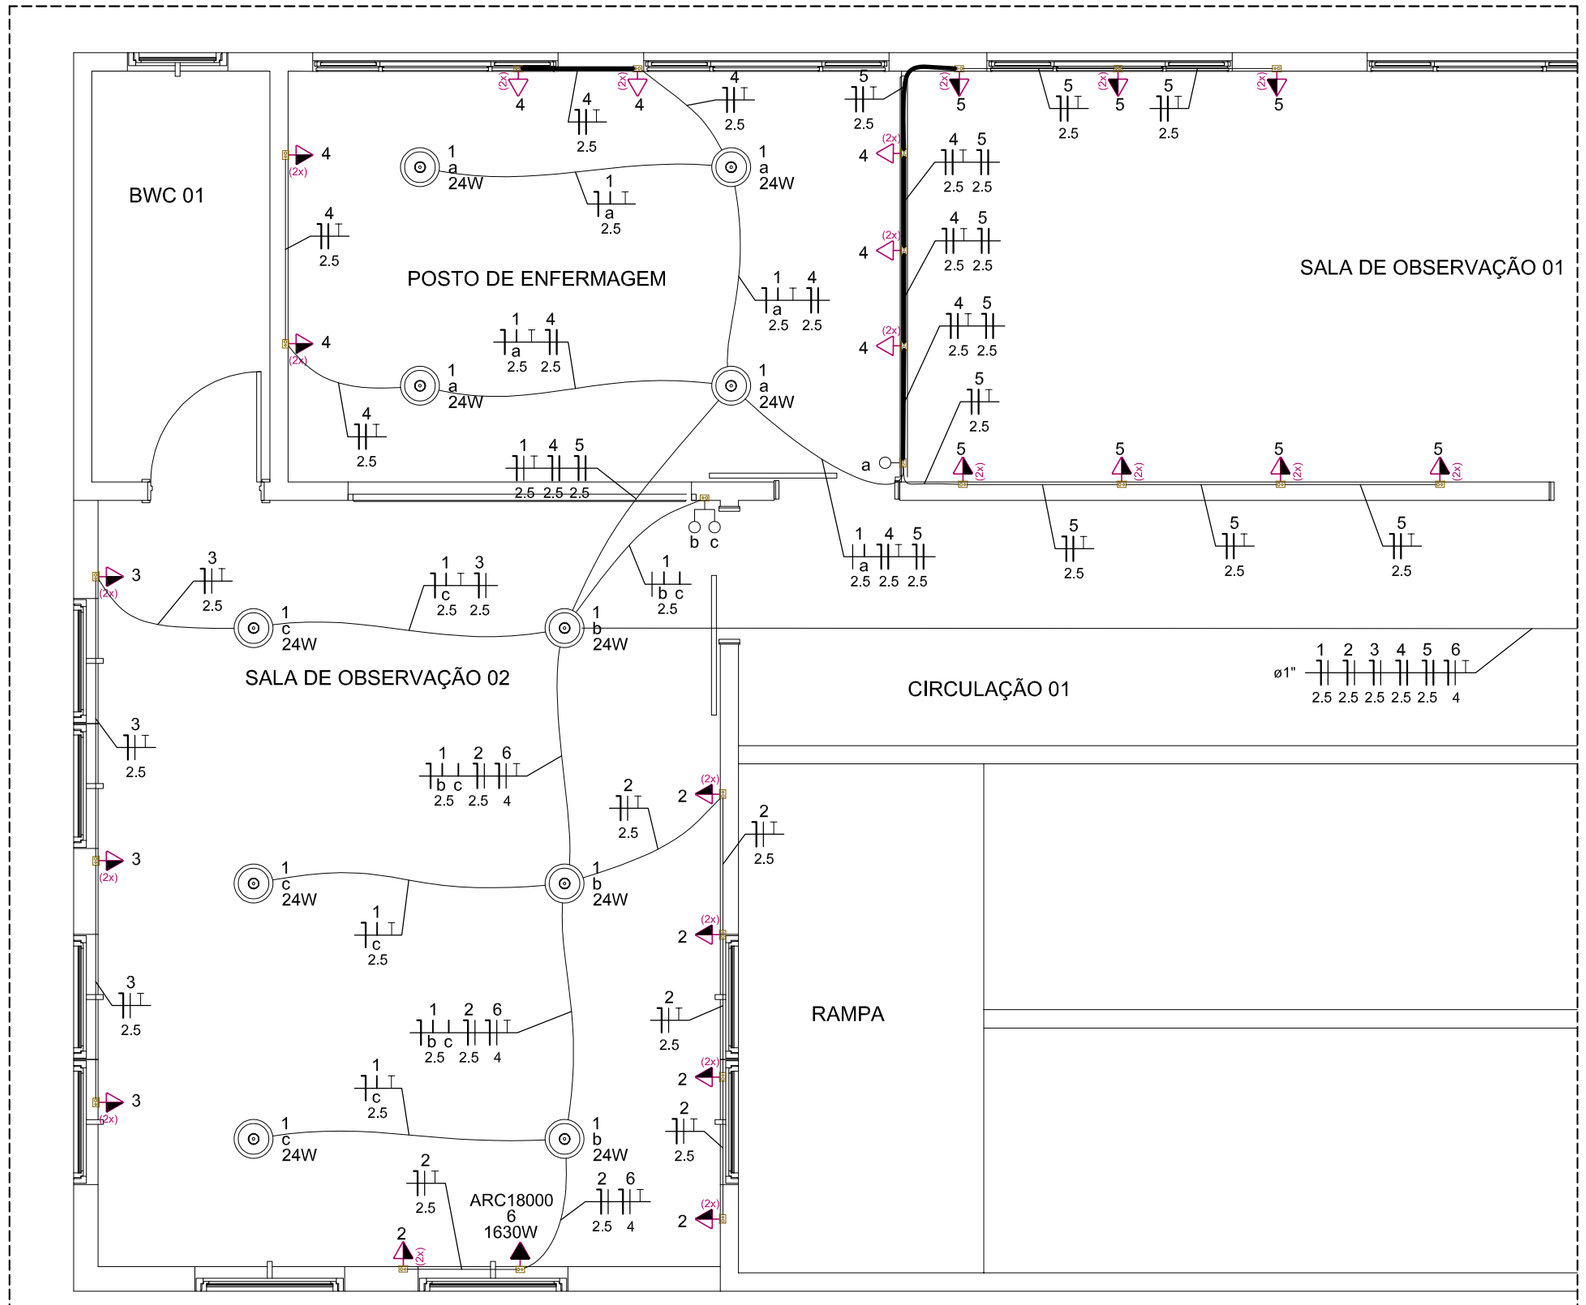
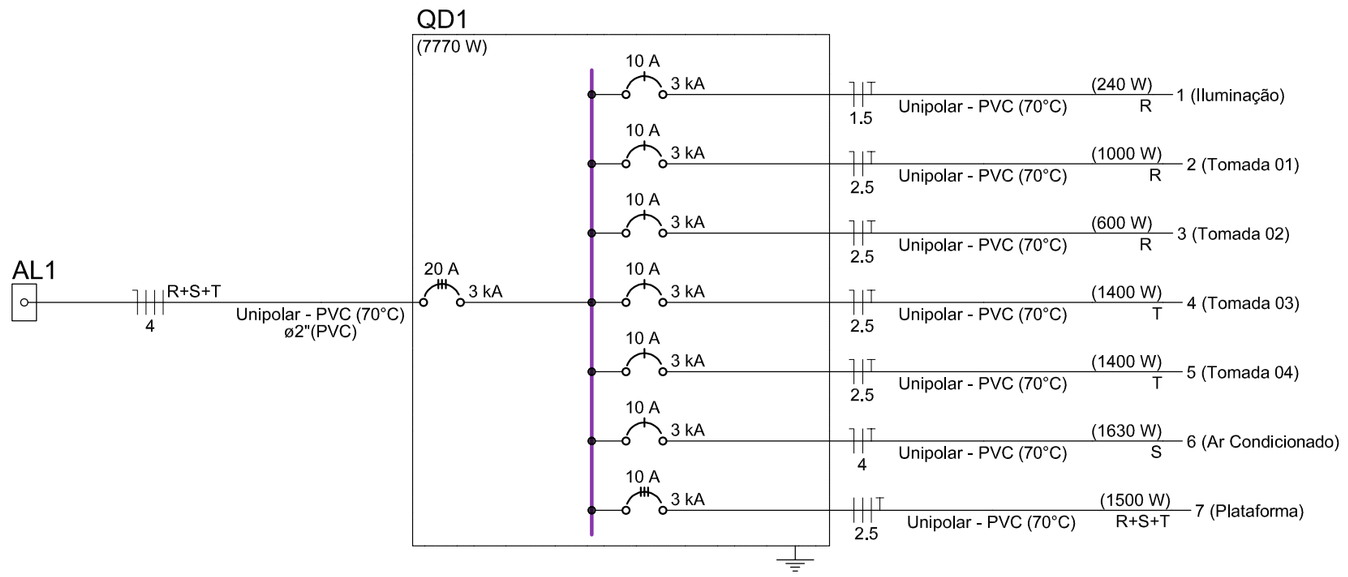



PLANTA BAIXA ELÉTRICA 01 - NÍVEL 0

ESCALA 1:50

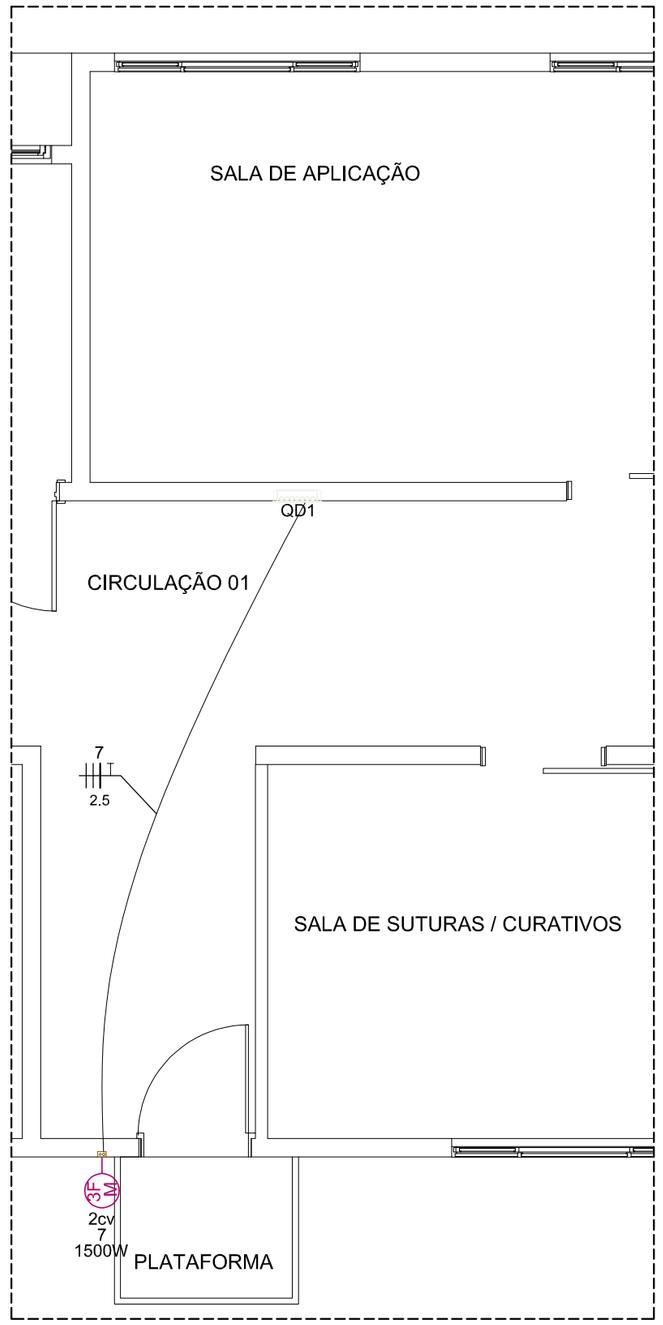


PLANTA BAIXA ELÉTRICA 02 - NÍVEL 0


ESCALA 1:50

Quadro de Cargas (AL1) - Nível 0

| Circuito | Descrição | Esquema | Método de inst. | Tensão (V) | Pot. total. (VA) | Pot. total. (W) | Fases | Pot. - R (W) | Pot. - S (W) | Pot. - T (W) | FCT | FCA | In' (A) | Ip (A) | Seção (mm²) | Ic (A) | Icc (kA) | Disj (A) | dV parc (%) | dV total (%) | Status |
|---|---|---|---|---|---|---|---|---|---|---|---|---|---|---|---|---|---|---|---|---|---|
| QD1 | | 3F+N | B1 | 380/220 V | 9271 | 7770 | R+S+T | 2340 | 2130 | 3300 | 1.00 | 1.00 | 17.7 | 17.7 | 4 | 28.0 | 3 | 20 | 1.29 | 1.29 | OK |
| TOTAL | | | | | 9271 | 7770 | R+S+T | 2340 | 2130 | 3300 | | | | | | | | | | | |

Quadro de Cargas (QD1) - Nível 0

| Circuito | Descrição | Esquema | Método de inst. | Tensão (V) | Iluminação (W) | Tomadas (W) | | | Pot. total. (VA) | Pot. total. (W) | Fases | Pot. - R (W) | Pot. - S (W) | Pot. - T (W) | FCT | FCA | In' (A) | Ip (A) | Seção (mm²) | Ic (A) | Icc (kA) | Disj (A) | dV parc (%) | dV total (%) | Status |
|---|---|---|---|---|---|---|---|---|---|---|---|---|---|---|---|---|---|---|---|---|---|---|---|---|---|
| | | | | | 24 | 100 | 1500 | 1630 | | | | | | | | | | | | | | | | | |
| 1 | Iluminação | F+N+T | B1 | 220 V | 10 | | | | 240 | 240 | R | 240 | | | 1.00 | 0.80 | 1.4 | 1.1 | 1.5 | 17.5 | 3 | 10 | 0.46 | 1.75 | OK |
| 2 | Tomada 01 | F+N+T | B1 | 220 V | | 10 | | | 1111 | 1000 | R | 1000 | | | 1.00 | 1.00 | 5.1 | 5.1 | 2.5 | 24.0 | 3 | 10 | 1.33 | 2.62 | OK |
| 3 | Tomada 02 | F+N+T | B1 | 220 V | | 6 | | | 667 | 600 | R | 600 | | | 1.00 | 1.00 | 3.0 | 3.0 | 2.5 | 24.0 | 3 | 10 | 0.83 | 2.13 | OK |
| 4 | Tomada 03 | F+N+T | B1 | 220 V | | 14 | | | 1556 | 1400 | T | | | 1400 | 1.00 | 0.80 | 8.8 | 7.1 | 2.5 | 24.0 | 3 | 10 | 1.80 | 3.09 | OK |
| 5 | Tomada 04 | F+N+T | B1 | 220 V | | 14 | | | 1556 | 1400 | T | | | 1400 | 1.00 | 0.80 | 8.8 | 7.1 | 2.5 | 24.0 | 3 | 10 | 1.97 | 3.26 | OK |
| 6 | Ar Condicionado | F+N+T | B1 | 220 V | | | | 1 | 1811 | 1630 | S | | 1630 | | 1.00 | 1.00 | 8.2 | 8.2 | 4 | 32.0 | 3 | 10 | 1.35 | 2.64 | OK |
| 7 | Plataforma | 3F+T | B1 | 380 V | | | 1 | | 2331 | 1500 | R+S+T | 500 | 500 | 500 | 1.00 | 1.00 | 3.5 | 3.5 | 2.5 | 21.0 | 3 | 10 | 0.13 | 1.42 | OK |
| TOTAL | | | | | 10 | 44 | 1 | 1 | 9271 | 7770 | R+S+T | 2340 | 2130 | 3300 | | | | | | | | | | | |

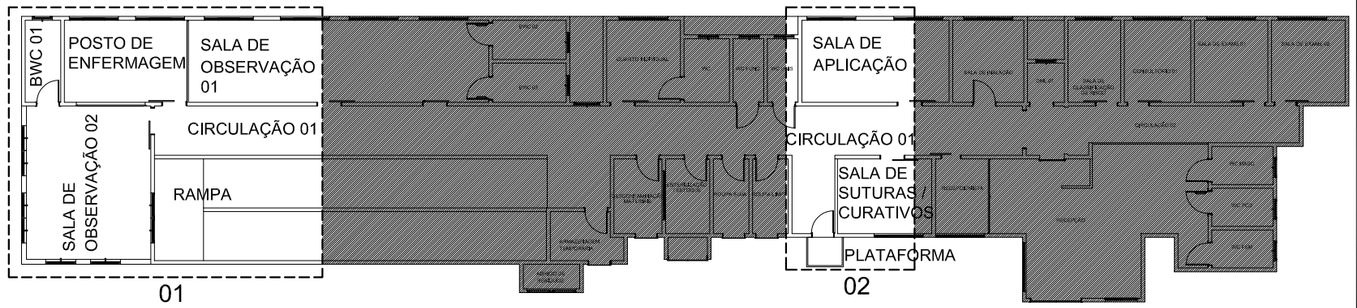


PLANTA DE REFERÊNCIA - NÍVEL 0

ESCALA 1:500

Aprovações:

AMMOC

Rua Roberto Trompowski,68 - 2º andar / Tel: 49 3522-2800 - www.ammoc.org.br - e-mail: ammoc@ammoc.org.br - Joaçaba/SC

# PREFEITURA DE HERVAL D'OESTE

Obra:

ACESSIBILIDADE DO UPA (UNIDADE DE PRONTO-ATENDIMENTO)

Local da Obra:

RUA SANTOS DUMONT, Nº 1400, BAIRRO CENTRO - HERVAL D'OESTE / SANTA CATARINA

Conteúdo:

- PLANTA BAIXA ELÉTRICA - NÍVEL 0
- DIAGRAMA UNIFILAR E QUADRO DE CARGAS
- PLANTA DE REFERÊNCIA - NÍVEL 0

ELÉTRICO

Responsável Técnico:

Ana Júlia U. de Carvalho - Eng. Civil - Crea/SC 105.295-8
André Brito Dotti - Eng. Civil- Crea/SC 162.237-5
André Felipe Kasteller - Eng. Civil- Crea/SC 201.019-5
Denir Narcizo Zulian - Eng. Civil - Crea/SC 50.805-8
Felipe L. Parisoto - Eng. Agrônomo - CREA-SC 183.059-9
Lucas F. Balestrin - Eng. Agrônomo - Crea/SC 156.743-7
Max Mooshammer - Eng. Civil - Crea/SC 139.164-0
Suellen Karine Cervelin - Eng. Civil- Crea/SC 166.933-0

ELE ÚNICA

Quaisquer alterações consulte os responsáveis técnicos:

Assinado digitalmente por ANA JULIA UNGERICHT DE CARVALHO:06859574976
Data: 2024-09-05 09:59:32

Assinatura Responsável Técnico

Assinatura Prefeito(a) Municipal

| Desenho: | Data: | Escala: | Área Total: |
|---|---|---|---|
| ANDRÉ DOTTI | AGOSTO / 2024 | Indicada (s) | 984,35 m² |