OBSERVAÇÃO 1:
Não será utilizado, nesta edificação *"APARELHOS E/OU FOGÕES À GÁS (GLP)"*.

OBSERVAÇÃO 2:
Nas rotas de fuga horizontais e verticais do imóvel (*circulação, corredores, hall, escadas, rampas, etc*), a iluminação convencional destes ambientes deverá ter acionamento automático (*por exemplo, com o uso de sensor de presença*).

OBSERVAÇÃO 3:
A edificação deverá atender a exigência de "Brigadista de Incêndio", conforme prescreve a IN 01 e IN 28.


OBSERVAÇÃO 4:
A edificação deverá possuir e atender a exigência de "Plano de Emergência", conforme prescreve a IN 01 e IN 31.

OBSERVAÇÃO 5:
Esta edificação terá TRRF de 30 minutos, aplicado aos elementos estruturais (*estrutura de concreto armado pré moldada, com pilares, vigas e lajes pré moldadas e com fechamento da paredes em tijolos cerâmicos vazados*) e de compartimentação conforme IN14.

OBSERVAÇÃO 6:
A edificação deverá possuir dispositivos de proteção e realização de testes de funcionamento com disjuntores para os Sistemas de Iluminação de Emergência e Sinalização de Abandono de Local (podendo ser disjuntor compartilhado), dimensionados e instalados no Quadro Geral de Disjuntores da edificação com sua respectiva identificação. *"Caso não seja possível a instalação devido ao fato de ser edificação existente, poderá ser utilizado e/ou interligado ao disjuntor convencional (existente) da iluminação geral da edificação".*


OBSERVAÇÃO 7:
A edificação deverá atender as exigências das "Instalações Elétricas de Baixa Tensão", conforme prescreve a IN 01 e IN 19, *"não foi previsto o item de instalações elétricas devido ao fato de ser edificação existente mas na vistoria será apresentado a ART/RRT de manutenção ou inspeção das instalações elétricas, conforme item 8 da NBR 5410."*

OBSERVAÇÃO 8:
A edificação deverá atender as exigências de tipos e propriedades dos materiais de acabamento, de revestimento, de decoração e de tratamento termo-acústico, conforme prescreve a IN 18.

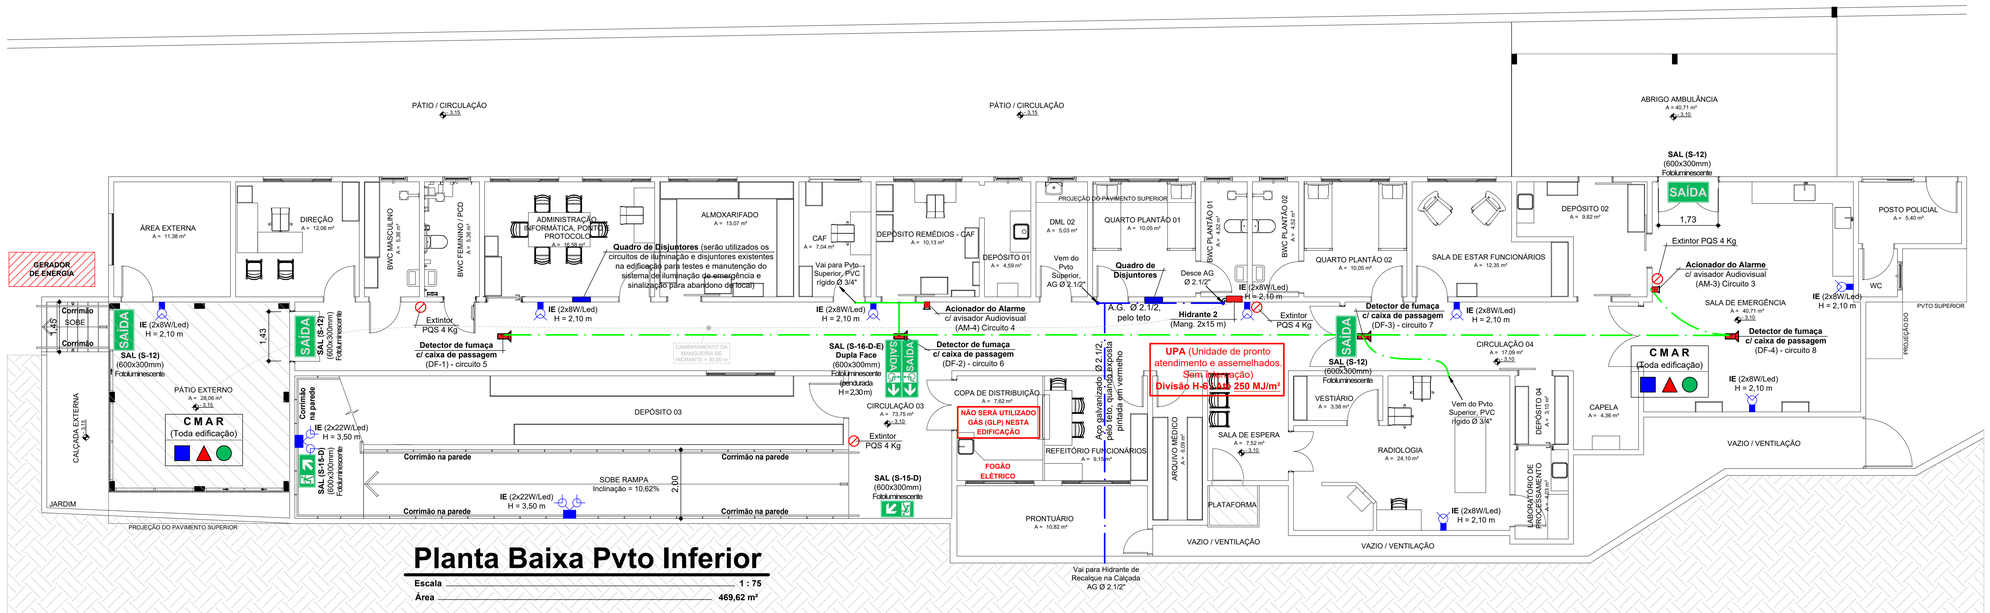

Planta Baixa Pvto Inferior

Escala 1 : 75
Área 469,62 m²

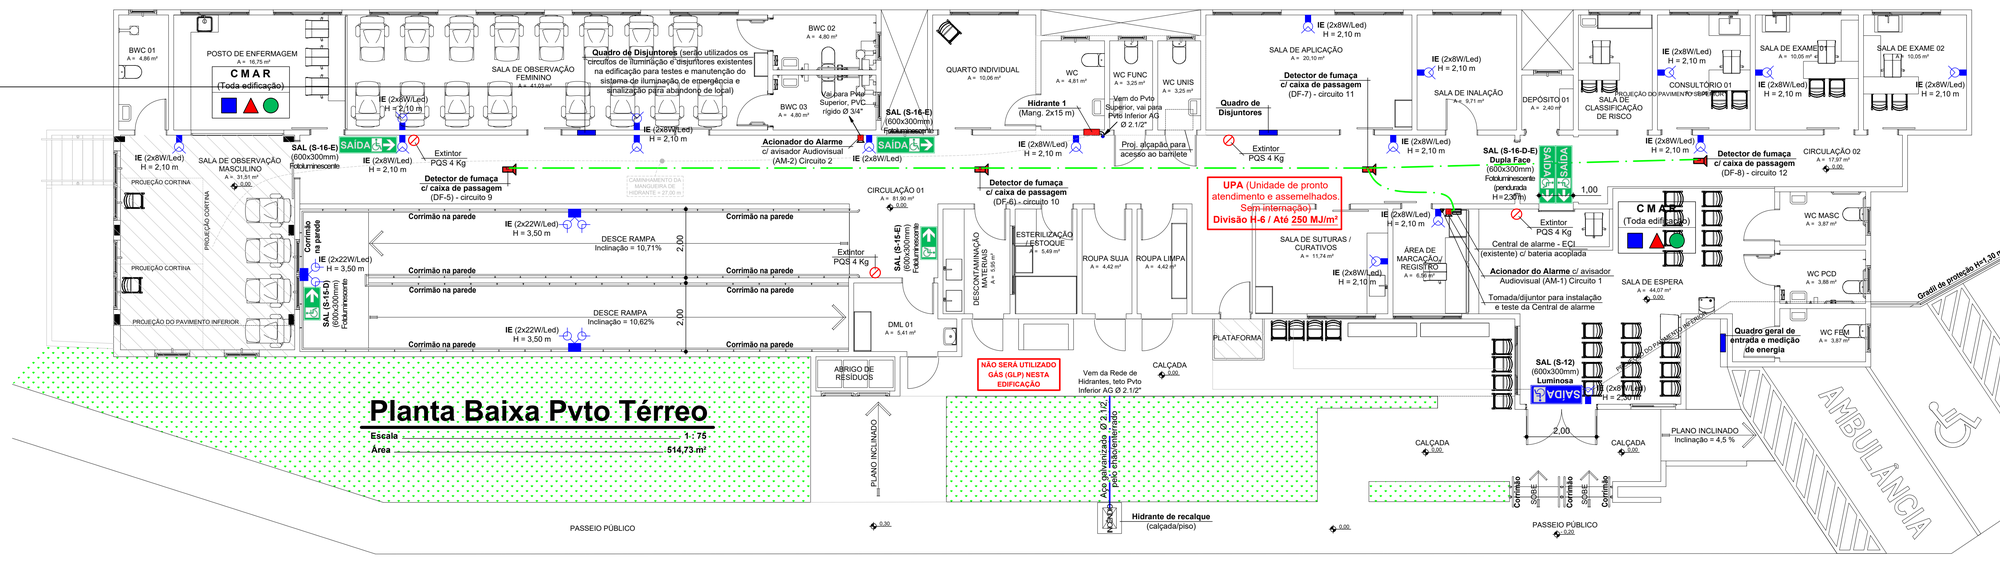

Planta Baixa Pvto Térreo

Escala 1 : 75
Área 514,73 m²

MATERIAIS DE ACABAMENTO E REVESTIMENTO (CMAR)

	PISOS
	Piso cerâmico e/ou porcelanato Piso de madeira *Todos Revestimentos e Acabamentos - Classes IV-A*
△	PAREDES E DIVISÓRIAS *(sem gotejamento flamejante)*
	Paredes em alvenaria (tijolo cerâmico vazado,rebocado) *Todos Revestimentos - Classe II-A / Acabamentos - Classes III-A*
○	TETO E FORRO (*sem gotejamento*)
	Teto laje pré-moldada (*com e/ou sem reboco e forro rebaixado*) *Todos Classe II-A - sem gotejamento*
	COBERTURA/TELHADO (*sem gotejamento*)
	Estrutura de madeira e telha de fibrocimento *Classe III-B - sem gotejamento*
	FACHADA (*sem gotejamento*)
	Estrutura concreto e paredes em alvenaria (tijolo cerâmico vazado,rebocado) / *Classes II-B - sem gotejamento*

Observação: As propriedades dos materiais deverão ser comprovadas por laudos conforme IN 18

	Extintor de pó químico - BC 4 kg (20-B:C)
	Luminária 2x8W ou Led, bloco autônomo (H=2,10 m)
	Luminária 2x22W ou Led, bloco autônomo (H=3,50 m)
	Hidrante de parede (H=1,45 m do piso)
	Hidrante de recalque, na Calçada (piso)
	Tubulação de SHP pelo teto / parede Ø 2.1/2"
	Equipamento de controle e indicação - ECI
	Acionador do alarme com avisador Audiovisual
	Detector de Fumaça Automático (teto)
	Tubulação de alarme pelo Teto / parede Ø 3/4"
SAÍDA	Placa de sinalização - Saída (Iluminada/bloco autônomo)
	Placa de sinalização - Orientação (fotoluminescente)

Aprovações:

ammoc
Associação dos Municípios do Meio Oeste Catarinense
Rua Roberto Trompowski,68 - 2º andar / Tel: 49 3522-2800 - www.ammoc.org.br - e-mail: ammoc@ammoc.org.br - Joaçaba/SC

PREFEITURA MUNICIPAL DE HERVAL D'OESTE

Obra: **REGULARIZAÇÃO E AMPLIAÇÃO DA UNIDADE DE PRONTO ATENDIMENTO REMI ALECIO MASCARELLO (UPA)**

Local da Obra: RUA SANTOS DUMONT, 1400
CENTRO - HERVAL D'OESTE/SC

Conteúdo: PLANTA BAIXA PVTO INFERIOR
PLANTA BAIXA PVTO TÉRREO
LEGENDA, DETALHES

Responsável Técnico:
Ana Júlia U. de Carvalho - Eng. Civil - Crea/SC 105.295-8
André Brito Dotti - Eng. Civil- Crea/SC 162.237-5
André Felipe Kasteller - Eng. Civil- Crea/SC 201.019-5
Denir Narcizo Zulian - Eng. Civil - Crea/SC 50.805-8
Lucas F. Balestrin - Eng. Agrônomo - Crea/SC 156.743-7
Max Mooshammer - Eng. Civil - Crea/SC 139.164-0
Suellen Karine Cervelin - Eng. Civil- Crea/SC 166.933-0

PPCI 02/03

Qualquer alteração deverá ser autorizada pelo responsável técnico e previamente aprovada junto ao corpo de bombeiros militar.

ammoc — Assinado digitalmente por ANA JULIA UNGERICHT DE CARVALHO: 06859574976 Data: 2024-10-09 09:16:23
Assinatura Responsável Técnico

Assinatura Prefeito(a) Municipal

Desenho:	Data:	Escala:	Área Total:
Evandro Chiamulera	Agosto/2024	Indicada (s)	984,35 m²

PREVENTIVO CONTRA INCÊNDIO E PÂNICO

CORPO DE BOMBEIROS MILITAR DE SANTA CATARINA
11º BATALHÃO DE BOMBEIRO MILITAR - SERVIÇO DE SEGURANÇA CONTRA INCÊNDIO - HERVAL DO OESTE-SC
PROTOCOLO **A8311/00591/A** APROVADO EM **09/10/2024** - Qualquer alteração no projeto dependerá de prévio exame do SSCI.