
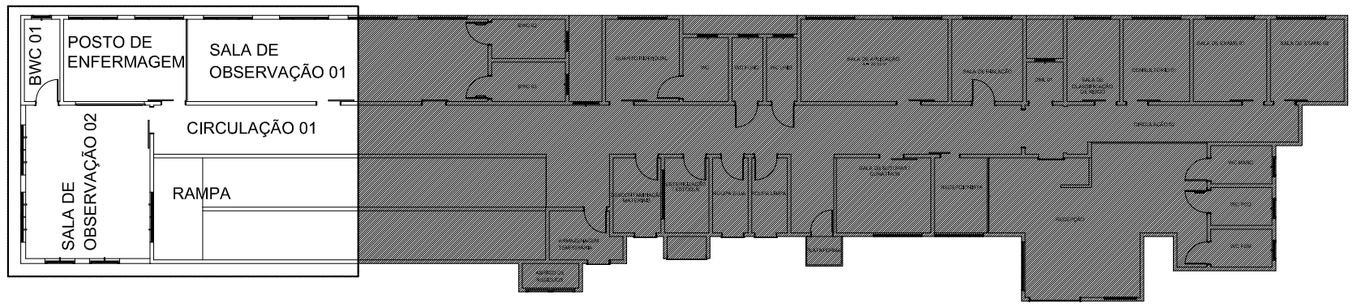


PLANTA DE REFERÊNCIA - NÍVEL 0
ESCALA 1:500

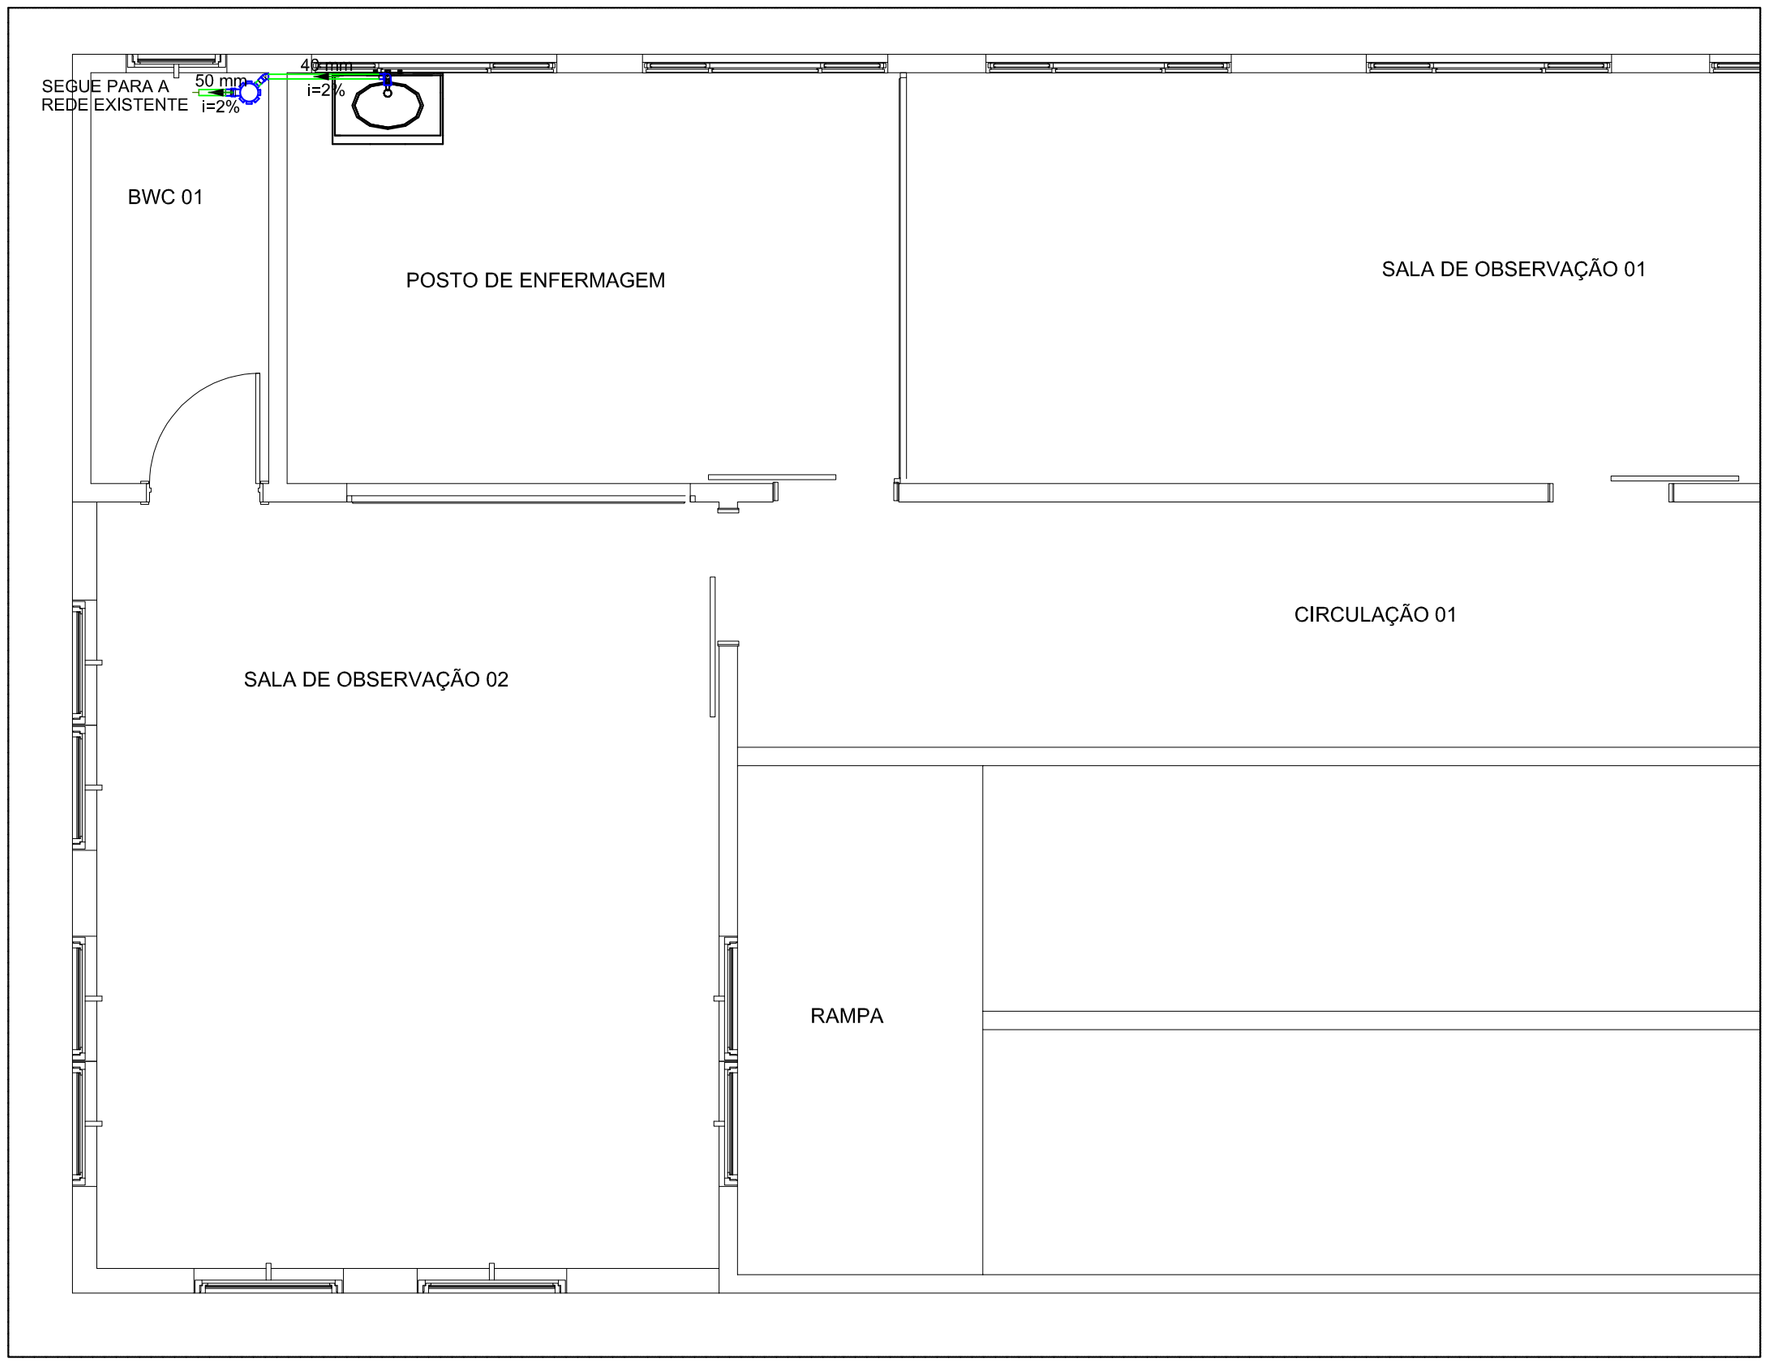

PLANTA BAIXA SANITÁRIA - NÍVEL 0
ESCALA 1:50

Aprovações:

AMMOC

Rua Roberto Trompowski,68 - 2º andar / Tel: 49 3522-2800 - www.ammoc.org.br - e-mail: ammoc@ammoc.org.br - Joaçaba/SC

PREFEITURA DE HERVAL D'OESTE

Obra:

ACESSIBILIDADE DO UPA (UNIDADE DE PRONTO-ATENDIMENTO)

Local da Obra:
RUA SANTOS DUMONT, Nº 1400, BAIRRO CENTRO - HERVAL D'OESTE / SANTA CATARINA

Conteúdo:
- PLANTA BAIXA SANITÁRIA - NÍVEL 0
- PLANTA DE REFERÊNCIA - NÍVEL 0

SANITÁRIO

Responsável Técnico:
Ana Júlia U. de Carvalho - Eng. Civil - Crea/SC 105.295-8
André Brito Dotti - Eng. Civil- Crea/SC 162.237-5
André Felipe Kasteller - Eng. Civil- Crea/SC 201.019-5
Denir Narcizo Zulian - Eng. Civil - Crea/SC 50.805-8
Felipe L. Parisoto - Eng. Agrônomo - CREA-SC 183.059-9
Lucas F. Balestrin - Eng. Agrônomo - Crea/SC 156.743-7
Max Mooshammer - Eng. Civil - Crea/SC 139.164-0
Suellen Karine Cervelin - Eng. Civil- Crea/SC 166.933-0

SAN ÚNICA

Quaisquer alterações consulte os responsáveis técnicos:

ammoc
Assinado digitalmente por ANA JULIA UNGERICHT DE CARVALHO:06859574976
Data: 2024-09-05 09:36:33

Assinatura Responsável Técnico

Assinatura Prefeito(a) Municipal

Desenho:	Data:	Escala:	Área Total:
ANDRÉ DOTTI	AGOSTO / 2024	Indicada (s)	984,35 m²