

S3
PLANTA
ESC 1:25

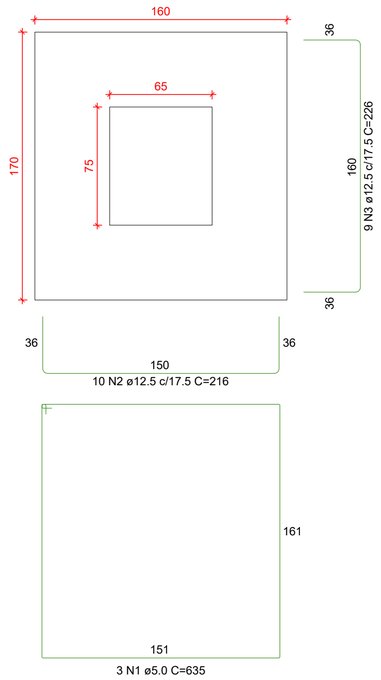

CORTE
ESC 1:25

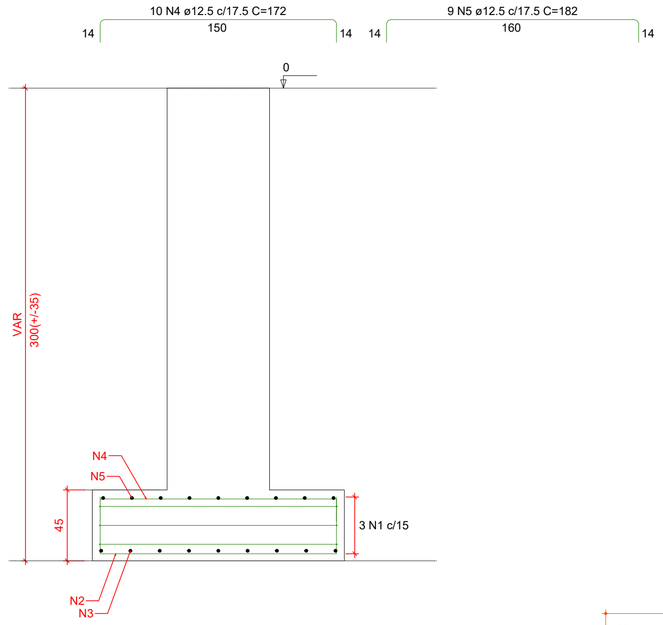

RELAÇÃO DO AÇO

S3


AÇO	N	DIAM (mm)	QUANT	C.UNIT (cm)	C.TOTAL (cm)
CA60	1	5.0	3	635	1905
CA50	2	12.5	10	216	2160
	3	12.5	9	226	2034
	4	12.5	10	172	1720
	5	12.5	9	182	1638

RESUMO DO AÇO


AÇO	DIAM (mm)	C.TOTAL (m)	PESO + 0% (kg)
CA50	12.5	75.5	72.8
CA60	5.0	19.1	2.9

PESO TOTAL (kg)	
CA50	72.8
CA60	2.9

Volume de concreto (C-30) = 1.22 m³
Área de forma = 2.97 m²

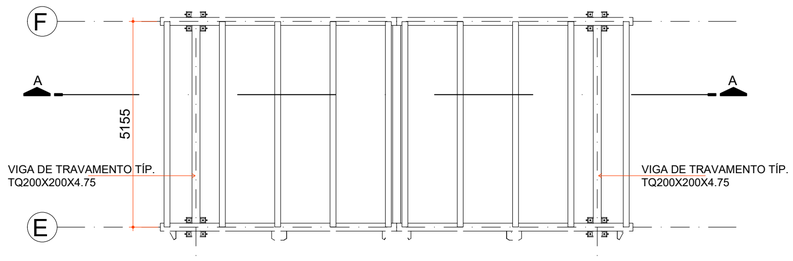


PLANTA DA ESTRUTURA
Escala 1:100

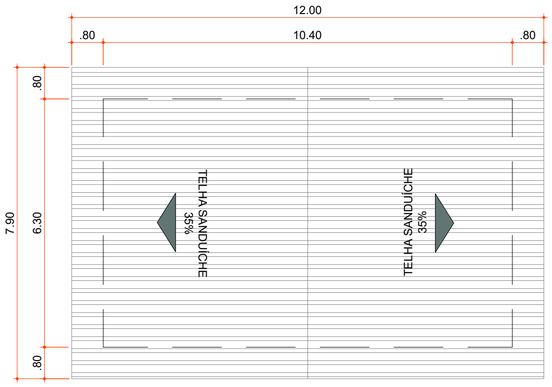


PLANTA DE COBERTURA - PALCO
Escala 1 : 100




PERSPECTIVA

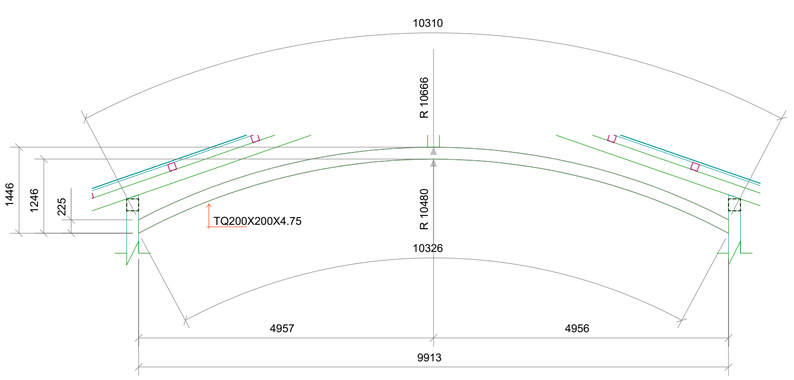


DET. 2
Escala 1:100

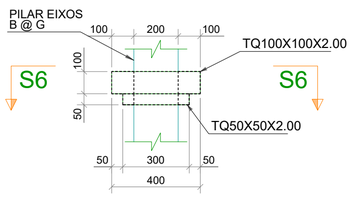


DET. 4
Escala 1:35

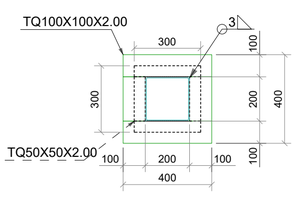


CORTE S6
Escala 1:35

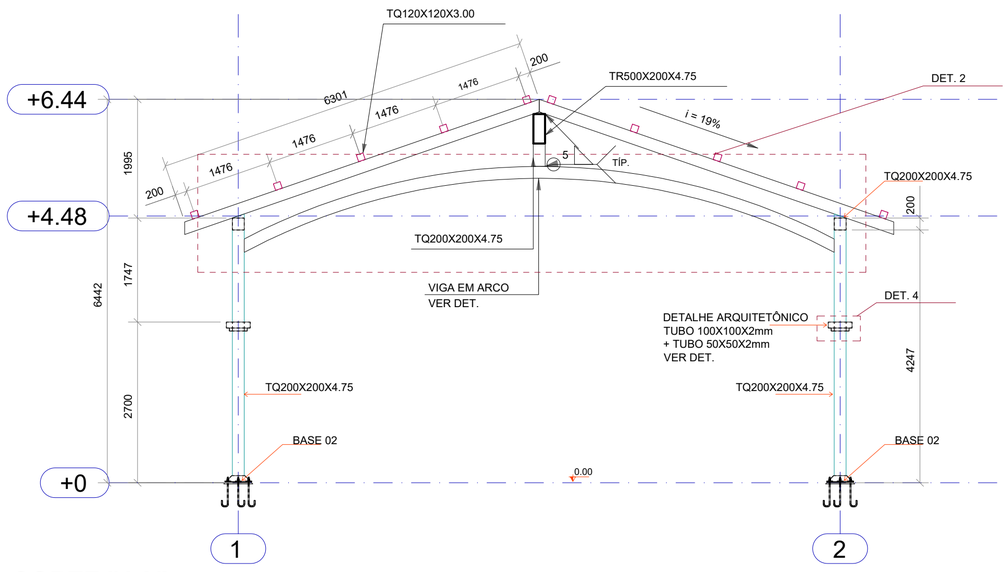


CORTE "AA"
Escala 1:100

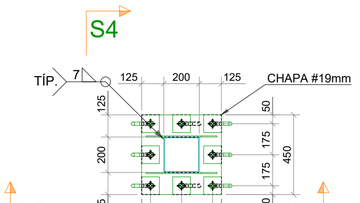

DET. TÍP. - BASE 02
Escala 1:35

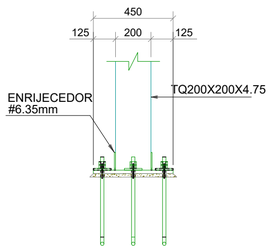

CORTE S4
Escala 1:35

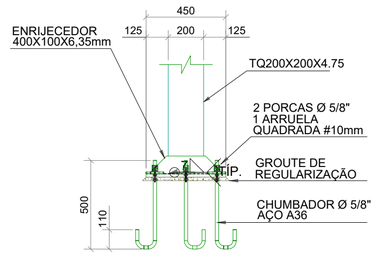

CORTE S3
Escala 1:35

Aprovações:

AMMOC

Rua Roberto Trompowski,68 - 2º andar / Tel: 49 3522-2800 - www.ammoc.org.br - e-mail: ammoc@ammoc.org.br - Joaçaba/SC

PREFEITURA MUNICIPAL DE HERVAL D'OESTE

Obra:

PROJETO DE REFORMA
PRAÇA ENGENHEIRO DANIEL OLÍMPIO DA ROCHA

Local da Obra:
RUA DORIVAL DE BRITO - CENTRO - HERVAL D'OESTE/SC

Conteúdo:
PLANTA BAIXA - COBERTURA, PLANTA BAIXA - ESTRUTURA, PERSPECTIVA, CORTE "AA" E DETALHES CONSTRUTIVOS

ARQUITETÔNICO

Responsável Técnico:
Ana Júlia U. de Carvalho - Eng. Civil - CREA-SC 105.295-8
André Brito Dotti - Eng. Civil - CREA-SC 162.237-5
André Felipe Kasteller - Eng. Civil - CREA-SC 201.019-5
Camila Zagonel - Eng. Civil - CREA-SC 112.963-0
Denir Narcizo Zulian - Eng. Civil - CREA-SC 50.805-8
Felipe L. Parisoto - Eng. Agrônomo - CREA-SC 183.059-9
Max Mooshammer - Eng. Civil - CREA-SC 139.164-0
Suellen Karine Cervelin - Eng. Civil - CREA-SC 166.933-0

ARQ 05/23

Quaisquer alterações consulte os responsáveis técnicos:

SUELLEN KARINE CERVELIN: 09154865980

Assinado digitalmente por SUELLEN KARINE CERVELIN:09154865980
DN: C=BR, O=ICP-Brasil, OU=AC FCDL SC v5, OU=82959700000167, OU=Presencial, OU=Certificado PF A3, CN=SUELLEN KARINE CERVELIN:09154865980
Razão: Eu sou o autor deste documento
Localização: Joaçaba
Data: 2025-10-07 18:09:55
Foxit Reader Versão: 9.7.1

Assinatura Responsável Técnico

Assinatura Prefeito(a) Municipal

Desenho:	Data:	Escala:	Área Total:
Aline Ribeiro	Setembro/ 2025	Indicada (s)	