
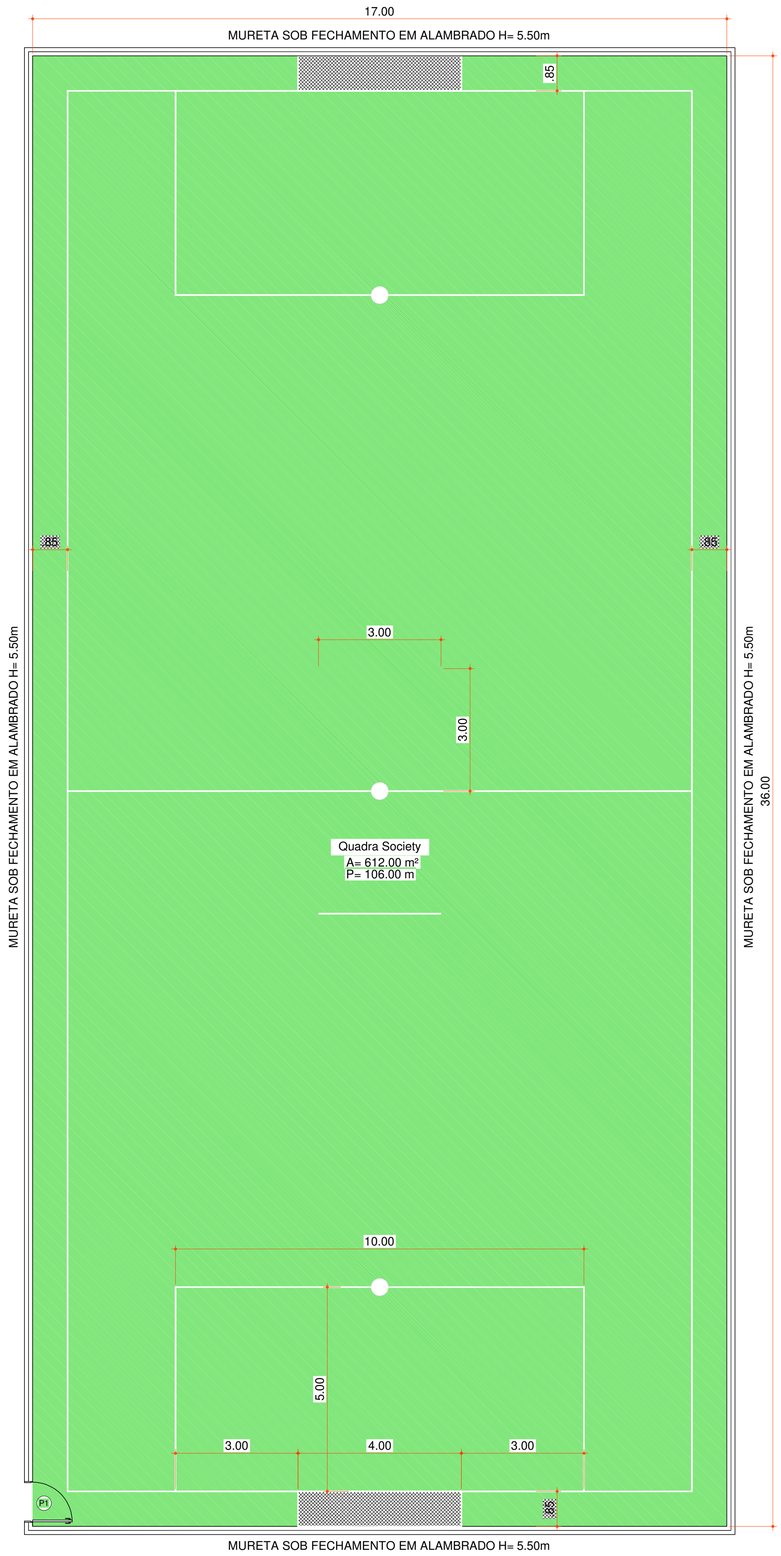



PLANTA BAIXA - QUADRA SOCIETY

Escala 1 : 75

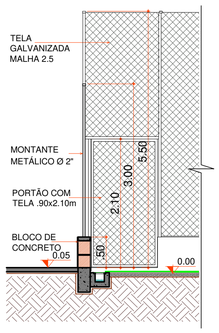

DET. FECHAMENTO - QUADRA SOCIETY

Escala 1 : 50

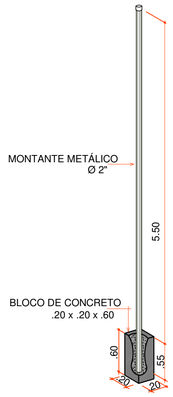


DET. MONTANTE - QUADRA SOCIETY

Escala 1 : 30




DET. GRAMA SINTÉTICA

Escala 1:20

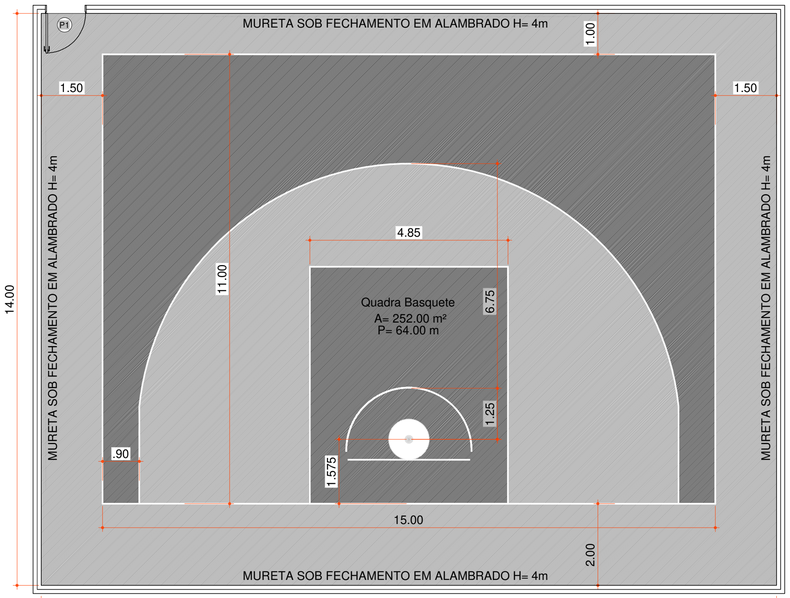

PLANTA BAIXA - QUADRA BASQUETE

Escala 1 : 75

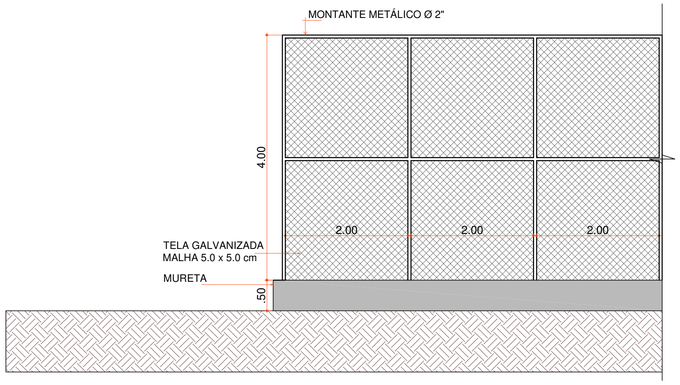

DET. FECHAMENTO - QUADRA BASQUETE

Escala 1 : 50

1) NOTA:
SERÁ CONSTRUÍDA UMA QUADRA DE BASQUETE 3X3 COM UMA ÚNICA CESTA. A EXECUÇÃO DEVERÁ SEGUIR AS ESPECIFICAÇÕES TÉCNICAS DA CONFEDERAÇÃO BRASILEIRA DE BASKETBALL (CBB) E AS DIMENSÕES DETALHADAS NO PROJETO;

2) NOTA:
O FECHAMENTO DAS QUADRAS SERÁ FEITO COM MONTANTES METÁLICOS E TELA GALVANIZADA SOB UMA MURETA DE CONCRETO EM TODO O PERÍMETRO;

3) NOTA:
A LOCAÇÃO DAS QUADRAS ESTÁ ESPECIFICADA NAS PRANCHAS DO PROJETO ANEXO;

4) NOTA:
A QUADRA DE BASQUETE SERÁ CONSTRUÍDA COM PISO DE CONCRETO POLIDO E ACABAMENTO EM POLIURETANO;

5) NOTA:
A QUADRA DE FUTSAL SERÁ CONSTRUÍDA COM PISO DE GRAMA SINTÉTICA COM GRÂNULOS DE BORRACHA COLORIDA SOBRE UMA BASE DE CONCRETO DE 8 CM COM CALHAS PARA DRENAGEM;

6) NOTA:
AS DUAS QUADRAS TERÃO PORTÕES DE ACESSO FABRICADOS EM TELA GALVANIZADA.

TABELA ESQUADRIAS

COD	TIPO	LARGURA	ALTURA	PARAPEITO	MATERIAL	QTD	ÁREA(m²)
P1	Portão de abrir	100	210	-	Tela Galvanizada	2	2.10

Aprovações:

AMMOC
Rua Roberto Trompowski,68 - 2º andar / Tel: 49 3522-2800 - www.ammoc.org.br - e-mail: ammoc@ammoc.org.br - Joaçaba/SC

PREFEITURA MUNICIPAL DE HERVAL D'OESTE

Obra:
PROJETO DE REFORMA
PRAÇA ENGENHEIRO DANIEL OLÍMPIO DA ROCHA

Local da Obra:
AVENIDA BEIRA RIO,
CENTRO - HERVAL D'OESTE/SC

Conteúdo:
PLANTA BAIXA - QUADRA DE BASQUETE,
QUADRA DE SOCIETY E DETALHES CONSTRUTIVOS

Responsável Técnico:
Ana Júlia U. de Carvalho - Eng. Civil - CREA-SC 105.295-8
André Brito Dotti - Eng. Civil - CREA-SC 162.237-5
André Felipe Kasteller - Eng. Civil - CREA-SC 201.019-5
Camila Zagonel - Eng. Civil - CREA-SC 112.963-0
Denir Narcizo Zulian - Eng. Civil - CREA-SC 50.805-8
Felipe L. Parisoto - Eng. Agrônomo - CREA-SC 183.059-9
Max Mooshammer - Eng. Civil - CREA-SC 139.164-0
Suellen Karine Cervelin - Eng. Civil - CREA-SC 166.933-0

ARQ 19/23

ARQUITETÔNICO

Quaisquer alterações consulte os responsáveis técnicos:
SUELLEN KARINE CERVELIN: 09154865980
Assinatura Responsável Técnico

Assinatura Prefeito(a) Municipal

Desenho: Aline Ribeiro
Data: Setembro / 2025
Escala: Indicada (s)
Área Total: