


PLANTA BAIXA - EXISTENTE

Escala 1 : 150

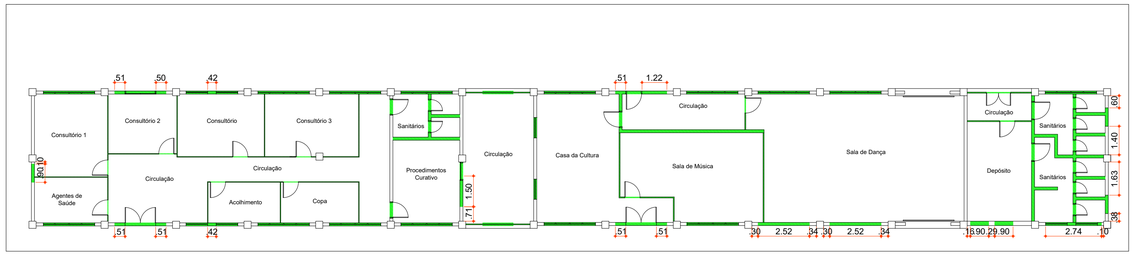

PLANTA BAIXA - A DEMOLIR

Escala 1 : 150



PLANTA BAIXA - A CONSTRUIR

Escala 1 : 150

1) NOTA:
DEVERÁ SER EXECUTADA PAREDE EM COMPENSADO NAVAL NAS LATERAIS DAS PAREDES DA CIRCULAÇÃO / RESGATE HISTÓRICO EXISTENTE. NO VÃO ENTRE ELAS SERÁ INSTALADO FORRO EM ARCO DE EPS COM ACABAMENTO EM PEDRA RELEVO. AINDA, SERÁ EXECUTADO REFORÇO COM CAIBROS PARA AUXILIAR NA ESTRUTURA;

2) NOTA:
A ESTRUTURA DO TELHADO SERÁ MANTIDA. SERÁ REALIZADA APENAS A TROCA DO TELHAMENTO POR TELHA TIPO SANDUÍCHE NA COR MARROM;

3) NOTA:
TODAS AS ESQUADRIAS SERÃO SUBSTITUÍDAS. TRÊS PORTAS DE MADEIRA EXISTENTES SERÃO REAPROVEITADAS E INSTALADAS EM NOVO LOCAL, CONFORME INDICAÇÃO EM PROJETO;

4) NOTA:
SERÁ EXECUTADA PINTURA, UTILIZANDO PRODUTOS ESPECÍFICOS PARA CADA SUPERFÍCIE: GESSO ACARTONADO, ALVENARIA E TIJOLETAS;

5) NOTA:
SERÁ EXECUTADA A REMOÇÃO PARCIAL DA PAREDE PARA READEQUAÇÃO DAS ESQUADRIAS. EM ALGUNS CASOS, DEVERÁ SER PREPARADA A NOVA PAREDE E REALIZADO O REASSENTAMENTO COM TIJOLETA IDÊNTICA À EXISTENTE, COM ACABAMENTO UNIFORME E SEM EVIDÊNCIA DE EMENDAS;

6) NOTA:
SERÃO EXECUTADAS FLOREIRAS EM AÇO, COM DETALHES COLONIAIS, LOCALIZADAS SOB AS JANELAS;

7) NOTA:
AS PAREDES DE GESSO ACARTONADO DEVERÃO SER REFORÇADAS NOS AMBIENTES QUE RECEBEREM BARRAS E DEMAIS EQUIPAMENTOS;

8) NOTA:
AS JANELAS DOS BANHEIROS DEVERÃO SER EXECUTADAS EM VIDRO JATEADO;

9) NOTA:
AS JANELAS E PORTAS DE CORRER COM 4 FOLHAS RECEBERÃO VENEZIANAS DE CORRER EM ALUMÍNIO NA COR AMADEIRADO;

10) NOTA:
A TUBULAÇÃO DE SAÍDA DAS CALHAS SERÁ DIRECIONADA ATÉ A PAREDE, COM CAMINHAMENTO PELAS TESOURAS APARENTES NAS FACHADAS DA EDIFICAÇÃO, DEVENDO SER PINTADA NA MESMA COR.

PISO
- PISO PORCELANATO RETIFICADO C/ JUNTA SECA

PAREDE
- PAREDE C/ REVESTIMENTO CERÂMICO ATÉ O TETO
- PAREDE C/ PINTURA ACRÍLICA LAVÁVEL E ANTIMOFO
- ALVENARIA REVESTIDA C/ PEDRA EM EPS EFEITO RELEVO


FORRO
- FORRO GESSO ACARTONADO
- FORRO REVESTIDO C/ PEDRA EPS EFEITO RELEVO
- FORRO DE PVC

LEGENDA
- PAREDES / ESQUADRIAS A DEMOLIR
- PAREDES EM GESSO ACARTONADO A CONSTRUIR
- PAREDES EM ALVENARIA APARENTE A CONSTRUIR
- ESQUADRIAS A CONSTRUIR
- PAREDES EXISTENTES
- NOVO PISO DE CONCRETO POLIDO
- PISO EXISTENTE C/ PINTURA EM RESINA SOBRE AS PEDRAS
- PORTAS 1.5x2.70m REUTILIZADAS E REALOCADAS
- CALHA EM TODO O PERÍMETRO DA COBERTURA C/ SAÍDAS LOCALIZADAS NAS EXTREMIDADES DA EDIFICAÇÃO

TABELA ESQUADRIAS

COD	TIPO	LARGURA	ALTURA	PARAPEITO	MATERIAL	QTD	ÁREA(m²)
P1	Porta de abrir	90	270	-	Alumínio Veneziana	6	2.43
P2	Porta de correr	90	210	-	Alumínio Veneziana	1	1.89
P3	Porta de abrir	90	210	-	Alumínio Veneziana	7	1.89
P4	Porta de abrir	70	210	-	Alumínio Veneziana	2	1.47
P5	Porta de correr	90	270	-	Alumínio Veneziana	2	2.43
P6	Porta de correr 4 folhas c/ bandeira fixa	252	270	-	Alumínio e Vidro	4	6.80

J1	Janela de correr 4 folhas c/ bandeira fixa	252	160	110	Alumínio / Vidro / Veneziana	14	3.02
J2	Janela fixa + basculante	90	110	160	Alumínio e Vidro	10	1.76
J3	Janela fixa	82.3	265	5	Alumínio e Vidro	4	2.22
J4	Janela balcão em rolo	200	100	110	Alumínio / Vidro / PVC	1	2.00
M1	Moldura de porta	90	210	-	Alumínio	2	1.89

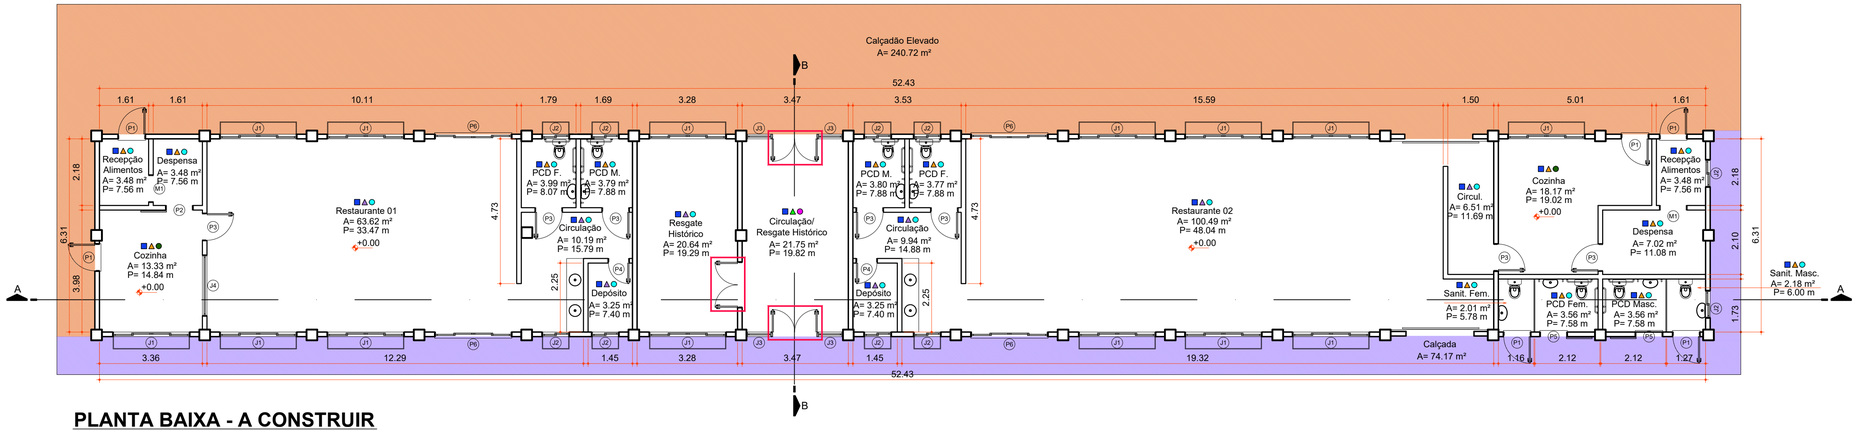

PLANTA BAIXA - A CONSTRUIR

Escala 1 : 100

PLANTA BAIXA - COBERTURA

Escala 1 : 100

Aprovações:

AMMOC

Rua Roberto Trompowski,68 - 2° andar / Tel: 49 3522-2800 - www.ammoc.org.br - e-mail: ammoc@ammoc.org.br - Joaçaba/SC

PREFEITURA MUNICIPAL DE HERVAL D'OESTE

Obra:
PROJETO DE REFORMA
PRAÇA ENGENHEIRO DANIEL OLÍMPIO DA ROCHA
(EDIFICAÇÃO ANTIGA ESTAÇÃO FERROVIÁRIA)

ARQUITETÔNICO

Local da Obra:
RUA DORIVAL DE BRITO - CENTRO - HERVAL D'OESTE/SC

Conteúdo:
PLANTA BAIXA EXISTENTE, A DEMOLIR, A CONSTRUIR, LAYOUT, PLANTA DE COBERTURA E DETALHES CONSTRUTIVOS

Responsável Técnico:
Ana Júlia U. de Carvalho - Eng. Civil - CREA-SC 105.295-8
André Brito Dotti - Eng. Civil - CREA-SC 162.237-5
André Felipe Kasteller - Eng. Civil - CREA-SC 201.019-5
Camila Zagonel - Eng. Civil - CREA-SC 112.963-0
Denir Narcizo Zulian - Eng. Civil - CREA-SC 50.805-8
Felipe L. Parisoto - Eng. Agrônomo - CREA-SC 183.059-9
Max Mooshammer - Eng. Civil - CREA-SC 139.164-0
Suellen Karine Cervelin - Eng. Civil - CREA-SC 166.933-0

ARQ 20/23

Quaisquer alterações consulte os responsáveis técnicos:

Assinatura Responsável Técnico

Assinatura Prefeito(a) Municipal

Desenho:	Data:	Escala:	Área Total:
Aline Ribeiro	Setembro/ 2025	Indicada (s)	347.25 m²