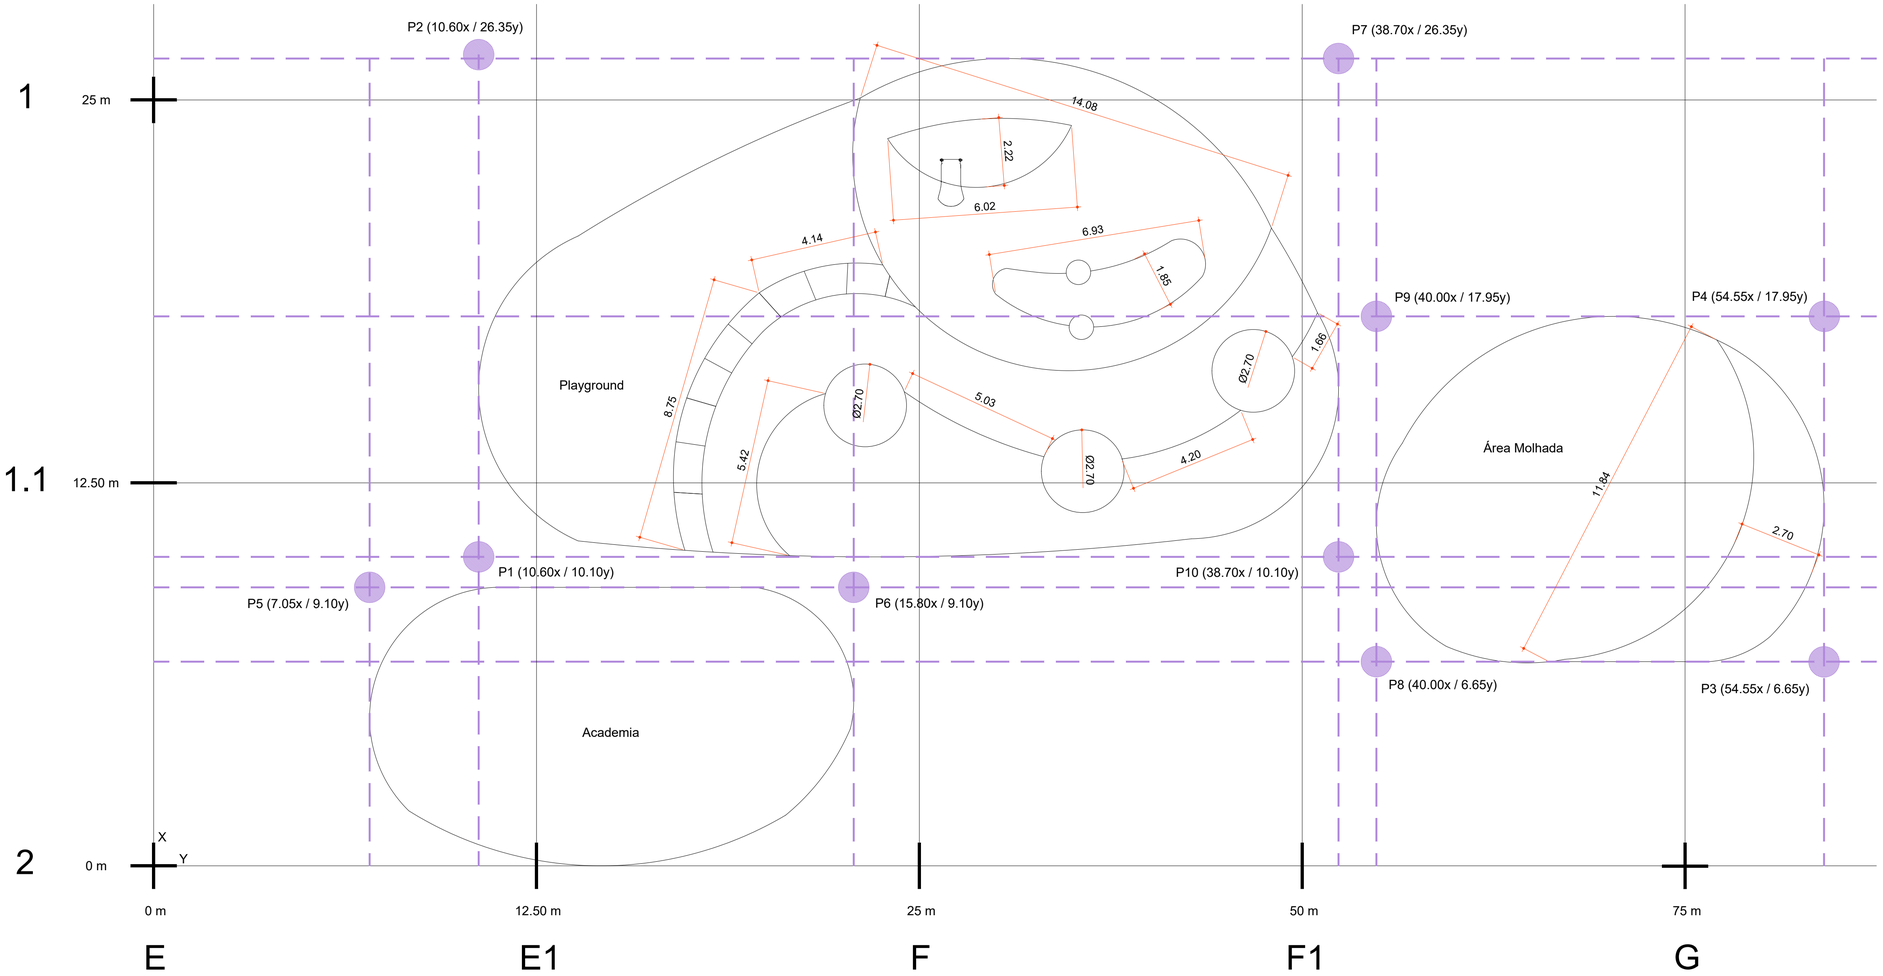



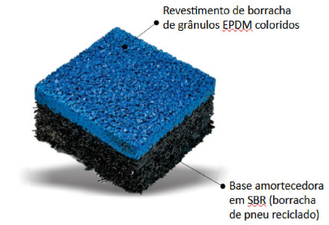


IMAGEM PISO DE BORRACHA DRENANTE

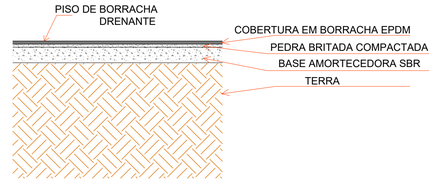


PISO DE BORRACHA DRENANTE

Escala 1 : 25

PLANTA BAIXA - EIXOS PARA LOCAÇÃO

Escala 1 : 100

LEGENDA	
E. E1. F. F1. G	EIXOS ESTABELECIDOS EM RELAÇÃO A PRAÇA GERAL (VER PROJETO ANEXO)
0 ATÉ 75m	EIXOS ESTABELECIDOS EM RELAÇÃO A DIMENSÃO DA ÁREA DO PLAYGROUND

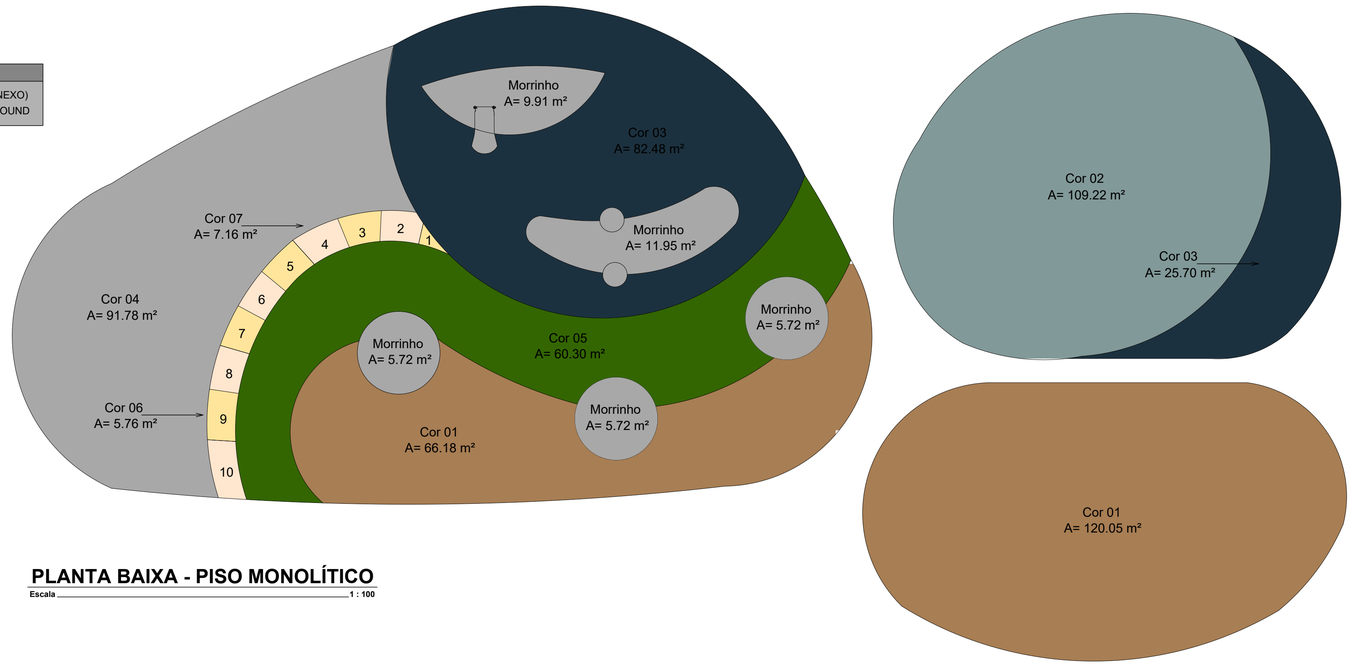

PLANTA BAIXA - PISO MONOLÍTICO

Escala 1 : 100

Aprovações:

AMMOC
Rua Roberto Trompowski,68 - 2º andar / Tel: 49 3522-2800 - www.ammoc.org.br - e-mail: ammoc@ammoc.org.br - Joaçaba/SC

PREFEITURA MUNICIPAL DE HERVAL D'OESTE

Obra:

PROJETO DE REFORMA
PRAÇA ENGENHEIRO DANIEL OLÍMPIO DA ROCHA

Local da Obra:
RUA DORIVAL DE BRITO - CENTRO - HERVAL D'OESTE/SC

Conteúdo:
PLANTA BAIXA - PISO MONOLÍTICO E
DETALHES CONSTRUTIVOS

ARQUITETÔNICO

Responsável Técnico:
Ana Júlia U. de Carvalho - Eng. Civil - CREA-SC 105.295-8
André Brito Dotti - Eng. Civil - CREA-SC 162.237-5
André Felipe Kasteller - Eng. Civil - CREA-SC 201.019-5
Camila Zagonel - Eng. Civil - CREA-SC 112.963-0
Denir Narcizo Zulian - Eng. Civil - CREA-SC 50.805-8
Felipe L. Parisoto - Eng. Agrônomo - CREA-SC 183.059-9
Max Mooshammer - Eng. Civil - CREA-SC 139.164-0
Suellen Karine Cervelin - Eng. Civil - CREA-SC 166.933-0

ARQ 22/23

Quaisquer alterações consulte os responsáveis técnicos:

SUELLEN KARINE CERVELIN:09154865980
KARINE CERVELIN:09154865980
DN: C=BR, O=ICP-Brasil, OU=AC FCOL, OU=Presencial, OU=Certificado PF A3, OU=Presencial, OU=Certificado PF A3, CN=SUELLEN KARINE CERVELIN:09154865980
Razão: Eu sou o autor deste documento
Localização: Joaçaba
Data: 2025-10-07 16:32:07
Foxit PDF Reader Version: 2025.2.0

Assinatura Responsável Técnico

Assinatura Prefeito(a) Municipal

Desenho:	Data:	Escala:	Área Total:
Aline Ribeiro	Setembro/ 2025	Indicada (s)	607.70 m²