

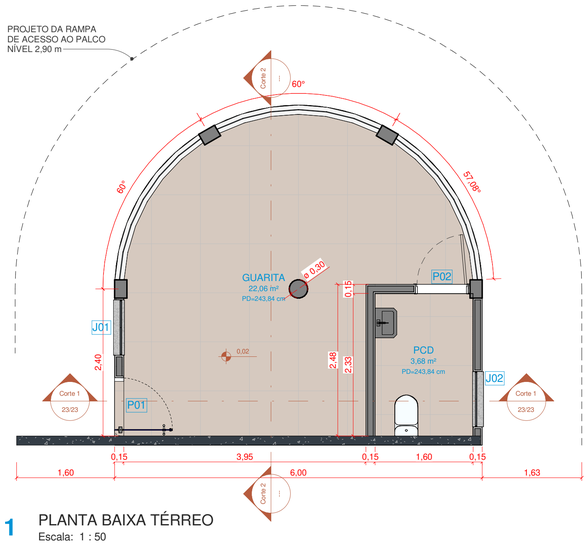


1 PLANTA BAIXA TÉRREO
Escala: 1 : 50

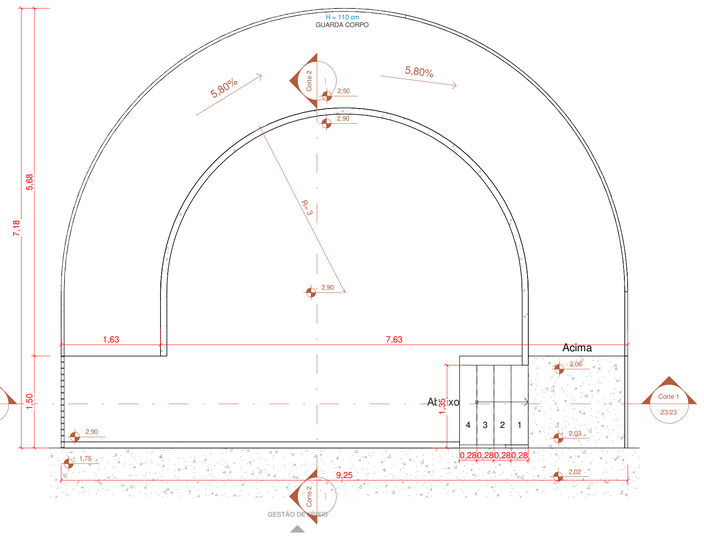


3 PLANTA BAIXA PALCO
Escala: 1 : 50

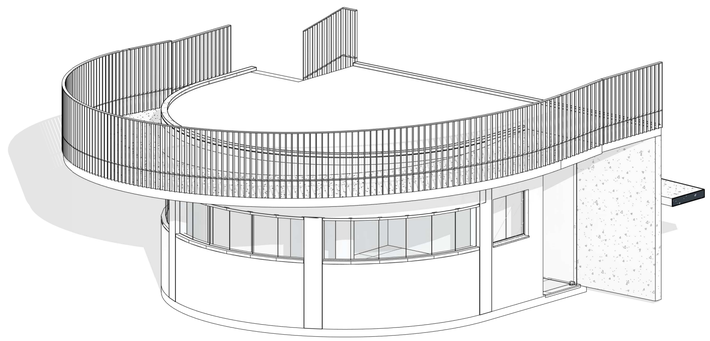


6 ISOMÉTRICA
Escala:




8 DET. ESCADA
Escala: 1 : 25

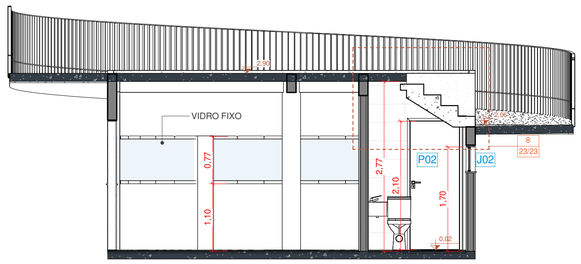


2 Corte 1
Escala: 1 : 50

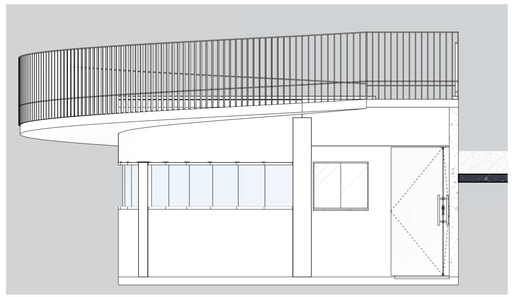

4 ELEVAÇÃO LATERAL
Escala: 1 : 50

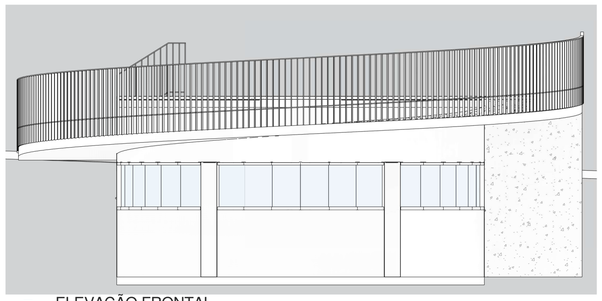

5 ELEVAÇÃO FRONTAL
Escala: 1 : 50

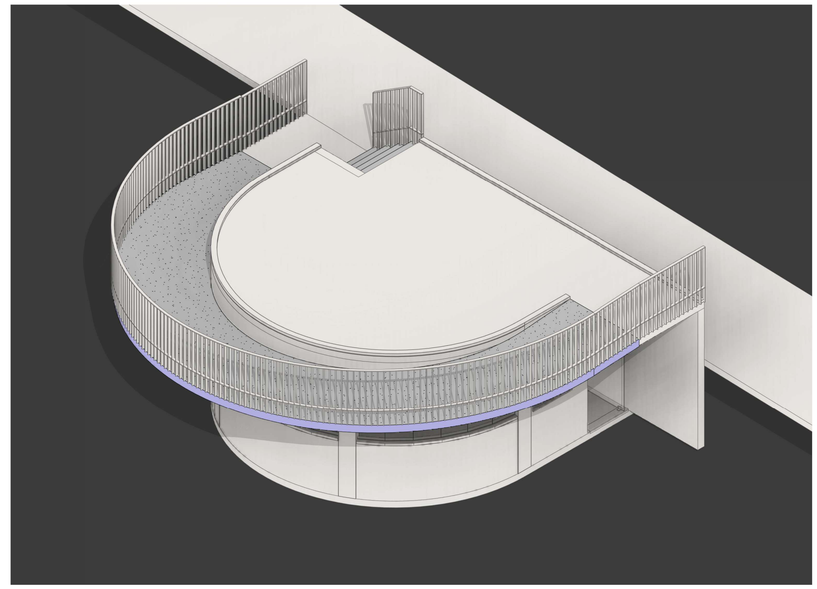

7 3D APRESENTAÇÃO - Maquete
Escala:

Quantidade de janelas

CÓD	DESCRIÇÃO	LARGURA	ALTURA	PEITORIL	MATERIAL	QTD
J02	JANELA DE CORRER / 2 FOLHAS	0,90	0,40	1,30	VIDRO TEMPERADO	1
J01	JANELA DE CORRER / 2 FOLHAS	0,90	0,78	1,10	VIDRO TEMPERADO	1

Quantidade de portas

CÓD	DESCRIÇÃO	LARGURA	ALTURA	MATERIAL	QTD
P02	PORTA DE ABRIR - 1 FOLHA	0,80	2,10	ALUMÍNIO	1
P01	PORTA PIVOTANTE - 1 FOLHA	0,95	2,10	VIDRO	1

Aprovações:

AMMOC
Rua Roberto Trompowski,68 - 2º andar / Tel: 49 3522-2800 - www.ammoc.org.br - e-mail: ammoc@ammoc.org.br - Joaçaba/SC

PREFEITURA MUNICIPAL DE HERVAL D'OESTE

Obra:

PROJETO DE REFORMA PRAÇA ENGENHEIRO DANIEL OLÍMPIO DA ROCHA

Local da Obra:

RUA DORIVAL DE BRITO - CENTRO - HERVAL D'OESTE/SC

Conteúdo:
- PLANTA BAIXA TÉRREO, PLANTA BAIXA PALCO
- ELEVAÇÕES, CORTE, DET. ESCADA E TABELAS DE ESQUADRIAS
- ISOMÉTRICA

Responsável Técnico:
Ana Júlia U. de Carvalho - Eng. Civil - CREA - SC 105.295-8
André Brito Dotti - Eng. Civil- CREA - SC 162.237-5
Andre Felipe Kasteller - Eng. Civil - CREA - SC 201.019-5
Camila Zagonel - Eng. Civil - CREA - SC 112.963-0
Denir Narcizo Zulian - Eng. Civil - CREA/SC 50.805-8
Felipe Lorenci Parisoto - Eng. Agrônomo - CREA/SC 183.059-9
Max Mooshammer - Eng. Civil - CREA/SC 139.164-0
Suellen Karine Cervelin - Eng. Civil- CREA/SC 166.933-0

ARQ 23/23

ARQUITETÔNICO

Quaisquer alterações consulte os responsáveis técnicos:

SUELLEN KARINE CERVELIN:09154865980
Assinatura Responsável Técnico

Assinatura Prefeito(a) Municipal

Desenho:	Data:	Escala:	Área Total:
FERNANDO A.	Setembro/ 2025	Indicada (s)	