
GUICHÊS

Os tampos e prateleiras serão em material Granito **(ver cor e modelo com fiscalização)** 2 cm de espessura.
As prateleiras deverão ser fixadas nas paredes com cantoneira metálicas.
O corpo e os pés do móvel serão em alvenaria - chapiscados, emboçados e pintados.
Será executado um totem central, interligando a dupla de guichês, em alvenaria - chapiscado, emboçado e pintado.
Será executado uma placa em bronze com espessura de 2 cm e dimensão conforme detalhamento, com fixação no totem.
Será instalada uma cuba de embutir em inox 40x34 cm, locada no eixo do comprimento 130 cm.
Será executada uma saia em granito na bancada em todo comprimento da cuba e em uma das laterais, conforme indicado em projeto.

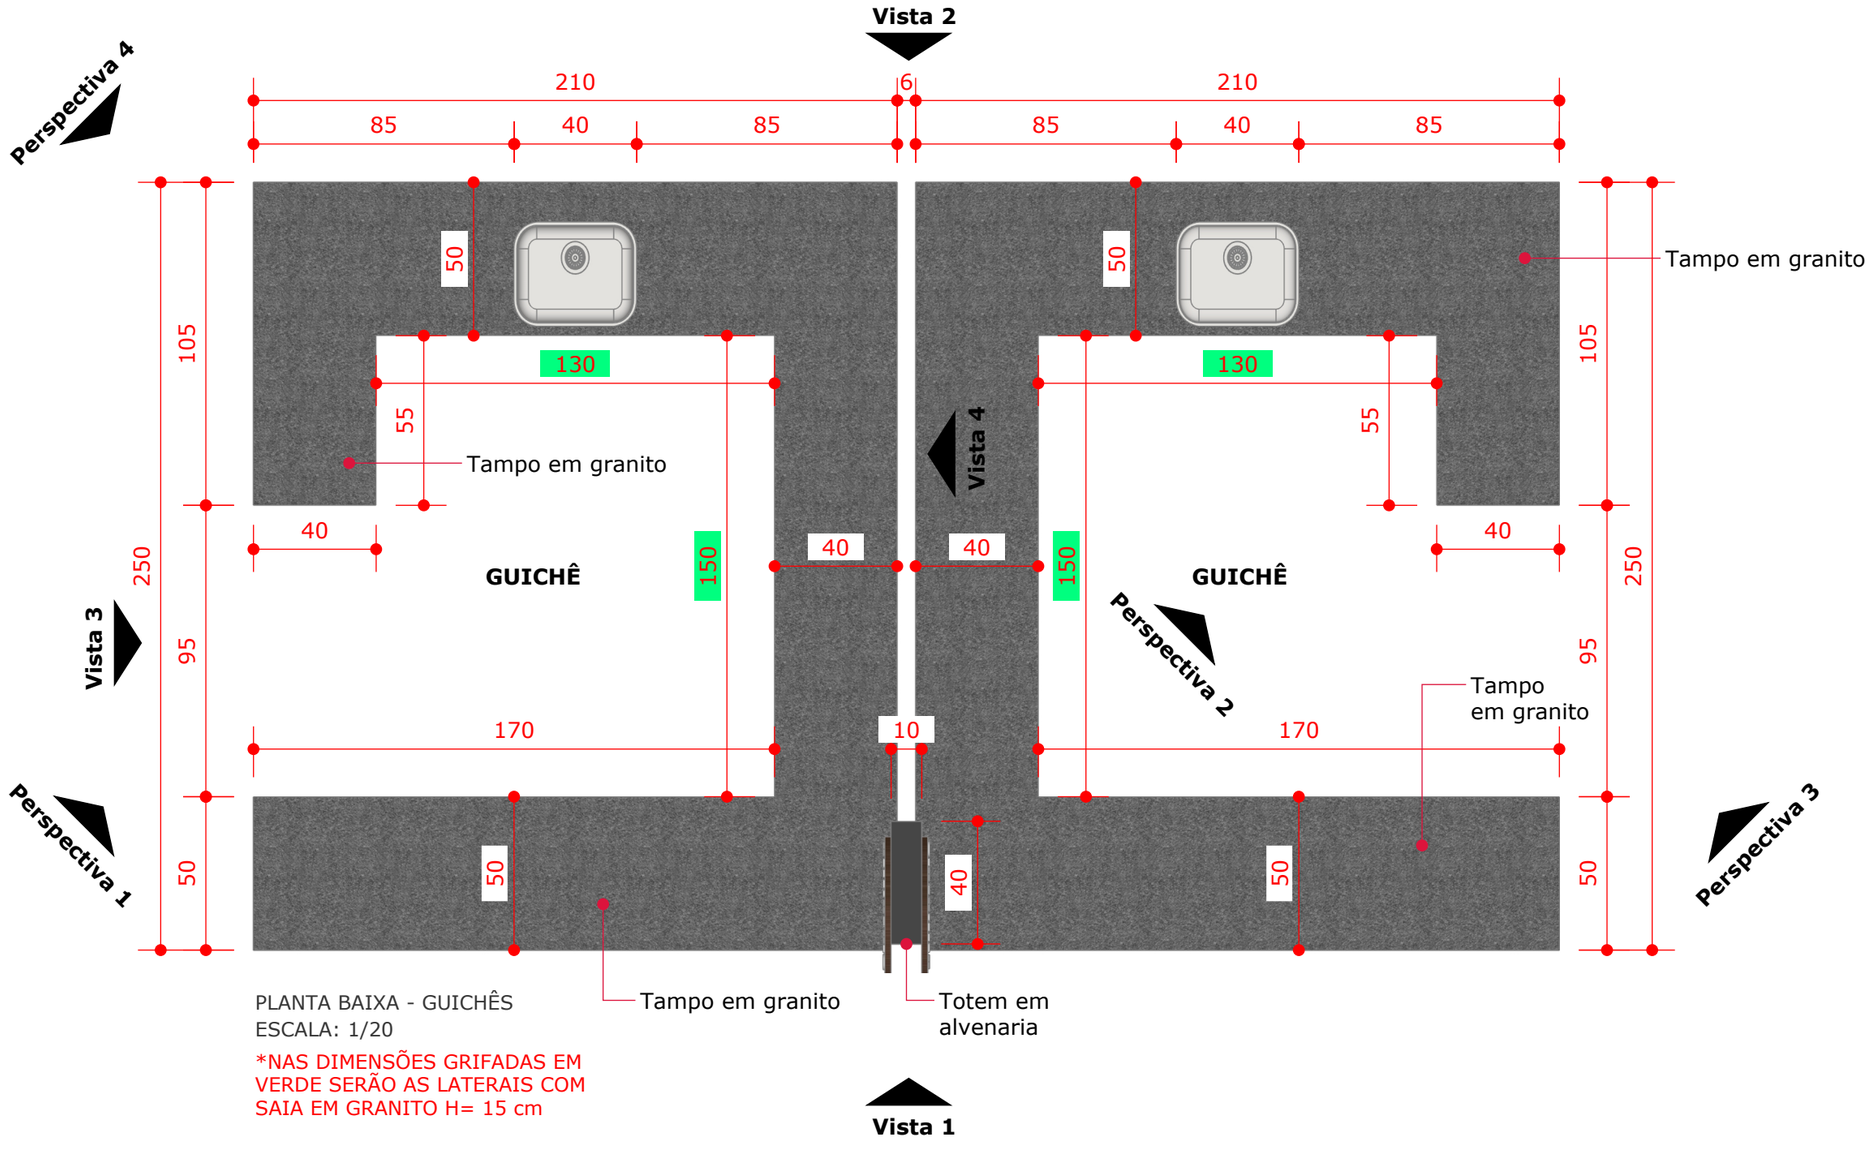

PLANTA BAIXA - GUICHÊS
ESCALA: 1/20

*NAS DIMENSÕES GRIFADAS EM VERDE SERÃO AS LATERAIS COM SAIA EM GRANITO H= 15 cm

SUELLEN KARINE CERVELIN: 09154865980


Assinado digitalmente por SUELLEN KARINE CERVELIN:09154865980
DN: C=BR, O=ICP-Brasil, OU=AC FCDL SC v5, OU=82895970000167, OU=Presencial, OU=Certificado PF A3, CN=SUELLEN KARINE CERVELIN:09154865980
Razão: Eu sou o autor deste documento
Localização: Joaçaba
Data: 2025-10-07 18:33:32
Foxit Reader Versão: 9.7.1

*A EMPRESA FICARÁ RESPONSÁVEL POR CONFERIR AS MEDIDAS IN LOCO. QUALQUER DÚVIDA OU ALTERAÇÃO ENTRAR EM CONTATO COM O GRUPO DE PROFISSIONAIS DA AMMOC - ASSOCIAÇÃO DOS MUNICÍPIOS DO MEIO OESTE CATARINENSE.


CONTEÚDO DA PRANCHA: Planta Baixa				01/07
DATA: 09/2025	ESCALA: Indicada	DESENHO: Aline Ribeiro	ENGENHEIRO (A): Ana Júlia Ungericht de Carvalho - CREA: 105295-8	

GUICHÊS

Os tampos e prateleiras serão em material Granito **(ver cor e modelo com fiscalização)** 2 cm de espessura.
As prateleiras deverão ser fixadas nas paredes com cantoneira metálicas.
O corpo e os pés do móvel serão em alvenaria - chapiscados, emboçados e pintados.
Será executado um totem central, interligando a dupla de guichês, em alvenaria - chapiscado, emboçado e pintado.
Será executado uma placa em bronze com espessura de 2 cm e dimensão conforme detalhamento, com fixação no totem.
Será instalada uma cuba de embutir em inox 40x34 cm, locada no eixo do comprimento 130 cm.
Será executada uma saia em granito na bancada em todo comprimento da cuba e em uma das laterais, conforme indicado em projeto.

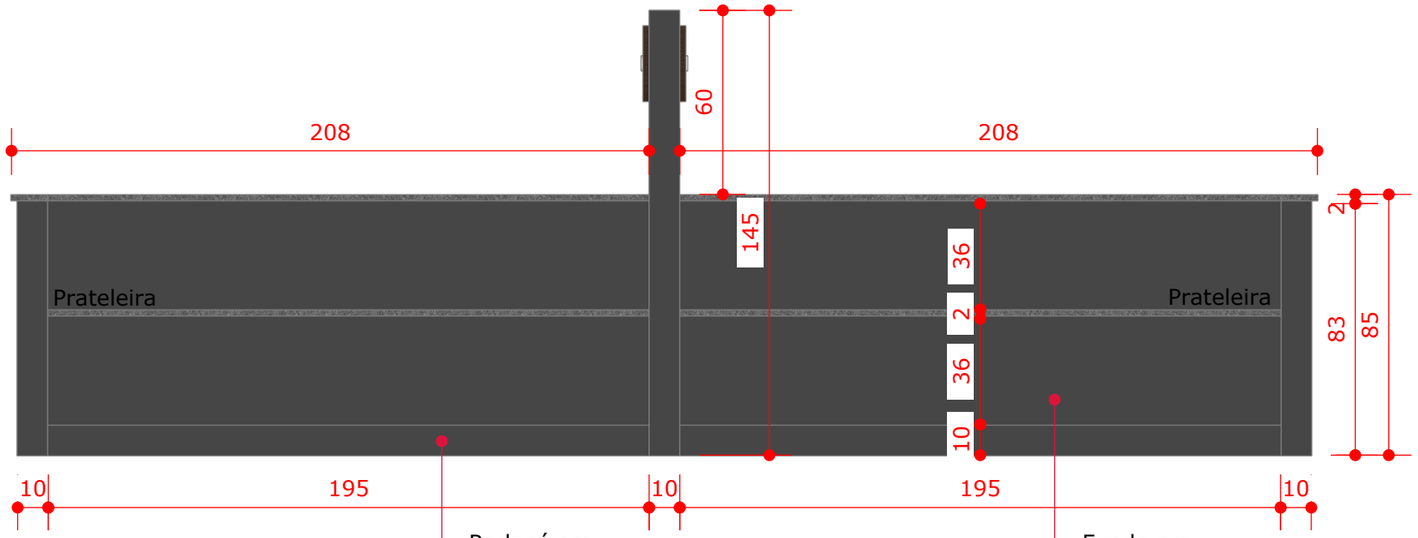

VISTA 1
ESCALA: 1/20

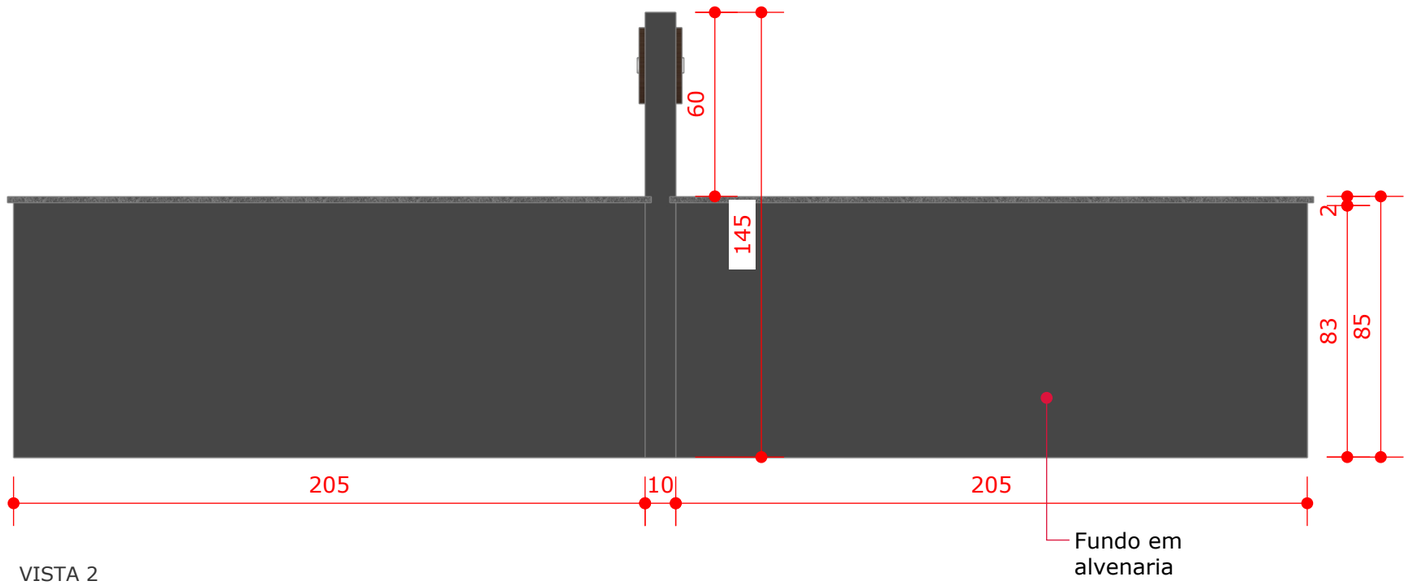


VISTA 2
ESCALA: 1/20

*A EMPRESA FICARÁ RESPONSÁVEL POR CONFERIR AS MEDIDAS IN LOCO. QUALQUER DÚVIDA OU ALTERAÇÃO ENTRAR EM CONTATO COM O GRUPO DE PROFISSIONAIS DA AMMOC - ASSOCIAÇÃO DOS MUNICÍPIOS DO MEIO OESTE CATARINENSE.


CONTEÚDO DA PRANCHA: Vista 1 e Vista 2				02/07
DATA: 09/2025	**ESCALA:** Indicada	**DESENHO:** Aline Ribeiro	**ENGENHEIRO (A):** Ana Júlia Ungericht de Carvalho - CREA: 105295-8	

GUICHÊS

Os tampos e prateleiras serão em material Granito **(ver cor e modelo com fiscalização)** 2 cm de espessura.
As prateleiras deverão ser fixadas nas paredes com cantoneira metálicas.
O corpo e os pés do móvel serão em alvenaria - chapiscados, emboçados e pintados.
Será executado um totem central, interligando a dupla de guichês, em alvenaria - chapiscado, emboçado e pintado.
Será executado uma placa em bronze com espessura de 2 cm e dimensão conforme detalhamento, com fixação no totem.
Será instalada uma cuba de embutir em inox 40x34 cm, locada no eixo do comprimento 130 cm.
Será executada uma saia em granito na bancada em todo comprimento da cuba e em uma das laterais, conforme indicado em projeto.

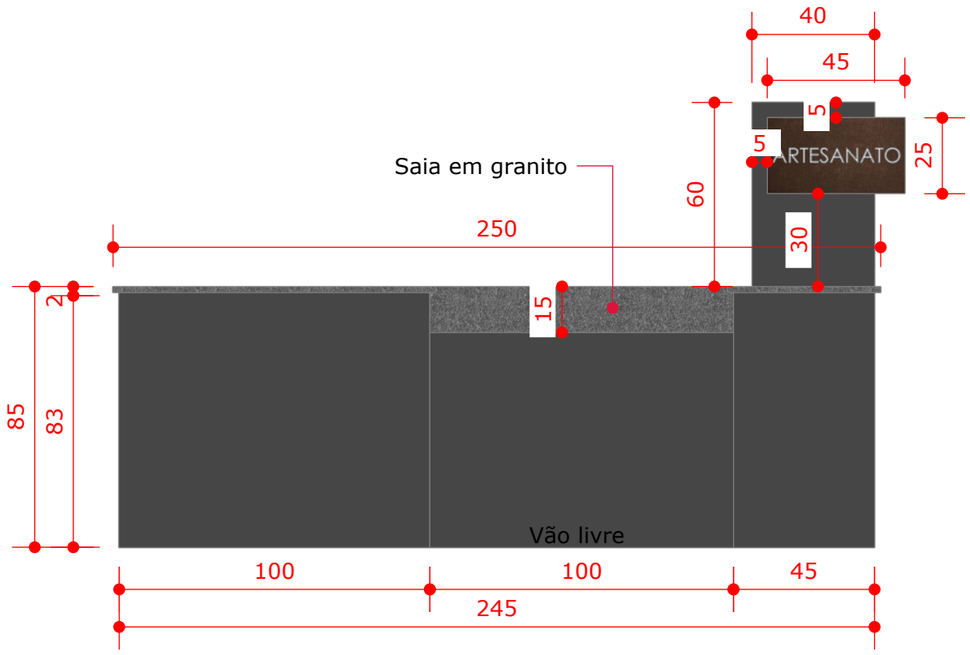

VISTA 3
ESCALA: 1/20

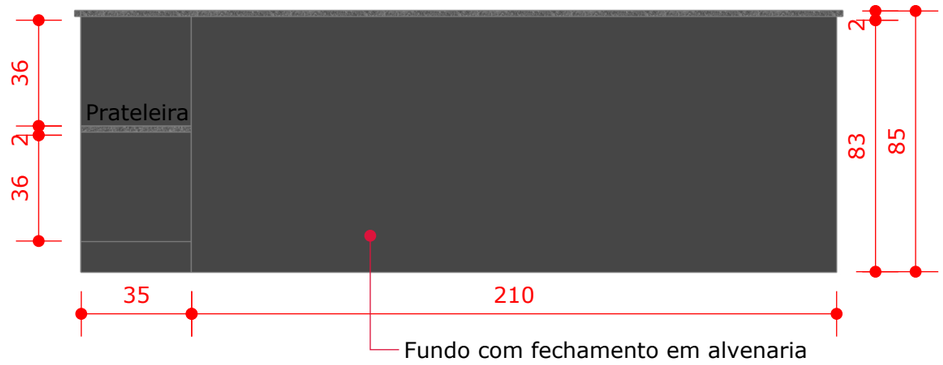


VISTA 4
ESCALA: 1/20

*A EMPRESA FICARÁ RESPONSÁVEL POR CONFERIR AS MEDIDAS IN LOCO. QUALQUER DÚVIDA OU ALTERAÇÃO ENTRAR EM CONTATO COM O GRUPO DE PROFISSIONAIS DA AMMOC - ASSOCIAÇÃO DOS MUNICÍPIOS DO MEIO OESTE CATARINENSE.

CONTEÚDO DA PRANCHA: Vista 3 e Vista 4				03/07
DATA: 09/2025	**ESCALA:** Indicada	**DESENHO:** Aline Ribeiro	**ENGENHEIRO (A):** Ana Júlia Ungericht de Carvalho - CREA: 105295-8	

GUICHÊS

Os tampos e prateleiras serão em material Granito **(ver cor e modelo com fiscalização)** 2 cm de espessura.
As prateleiras deverão ser fixadas nas paredes com cantoneira metálicas.
O corpo e os pés do móvel serão em alvenaria - chapiscados, emboçados e pintados.
Será executado um totem central, interligando a dupla de guichês, em alvenaria - chapiscado, emboçado e pintado.
Será executado uma placa em bronze com espessura de 2 cm e dimensão conforme detalhamento, com fixação no totem.
Será instalada uma cuba de embutir em inox 40x34 cm, locada no eixo do comprimento 130 cm.
Será executada uma saia em granito na bancada em todo comprimento da cuba e em uma das laterais, conforme indicado em projeto.

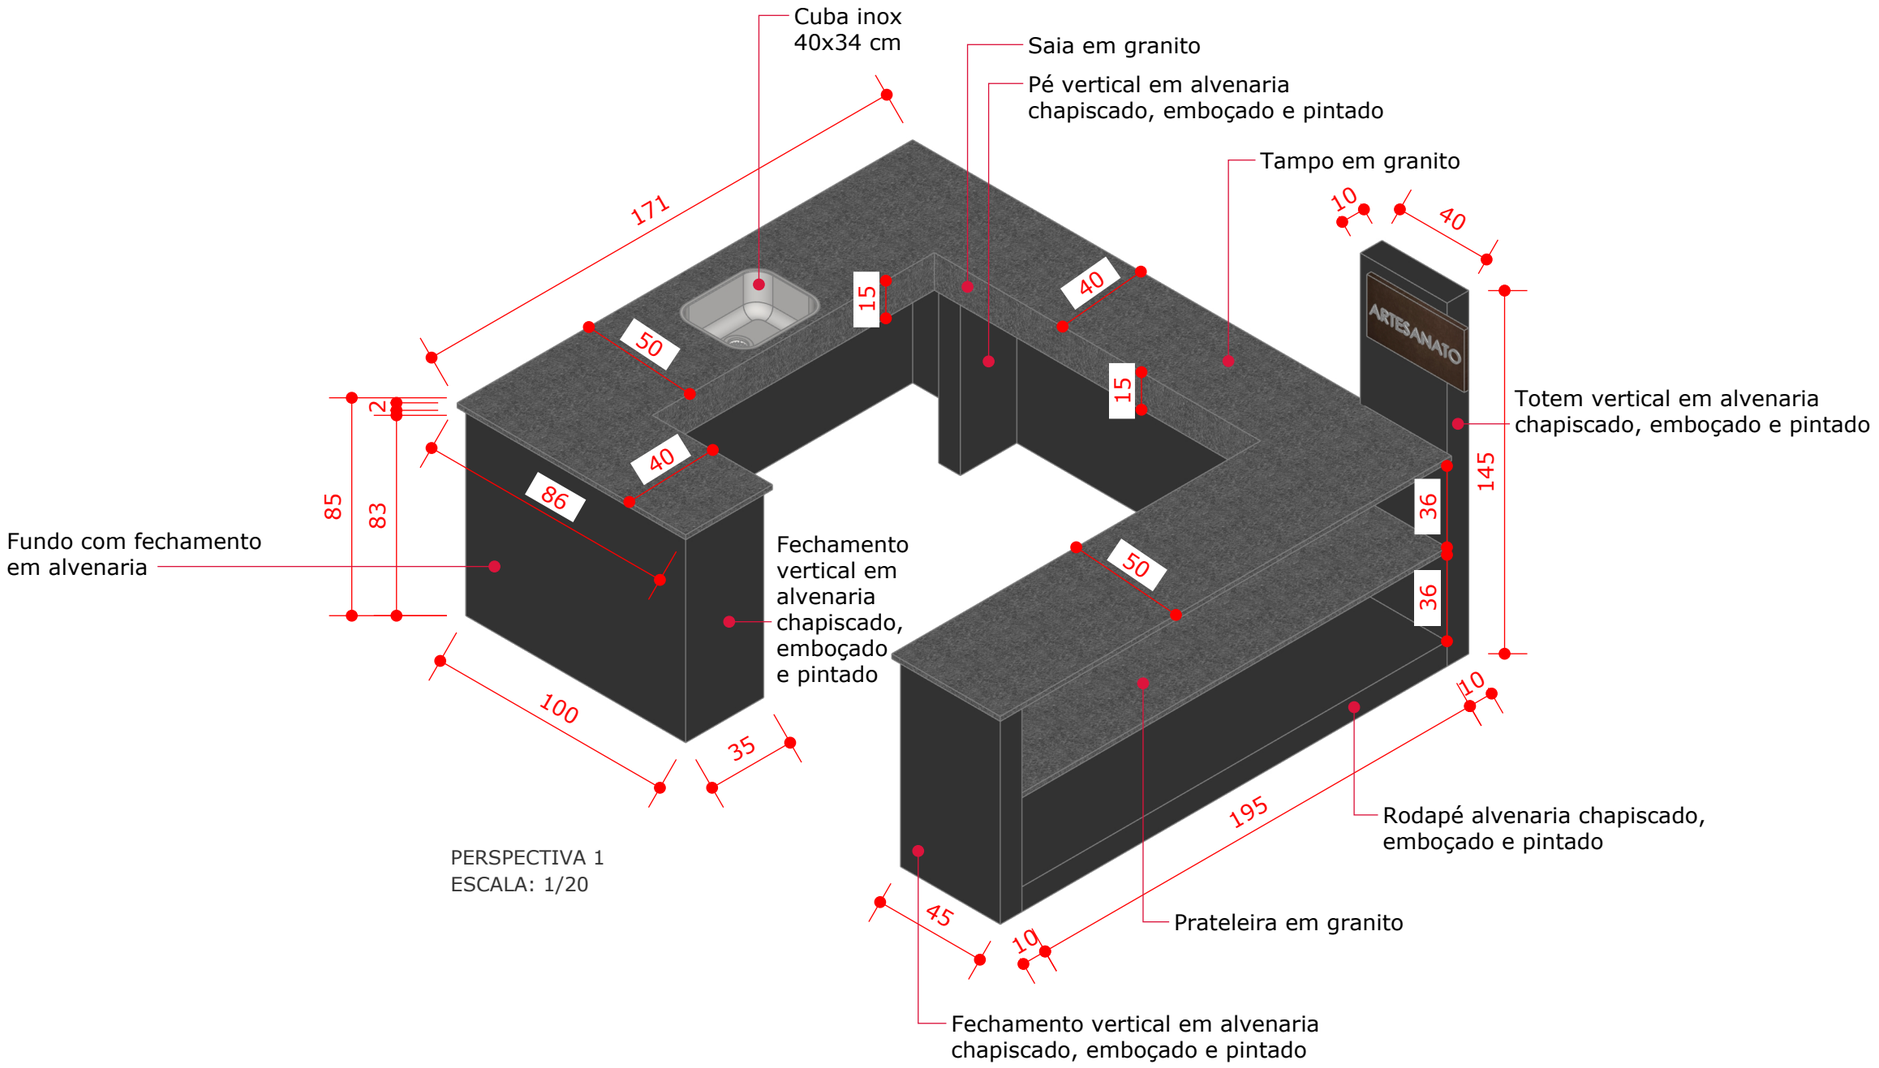


PERSPECTIVA 1
ESCALA: 1/20

*A EMPRESA FICARÁ RESPONSÁVEL POR CONFERIR AS MEDIDAS IN LOCO. QUALQUER DÚVIDA OU ALTERAÇÃO ENTRAR EM CONTATO COM O GRUPO DE PROFISSIONAIS DA AMMOC - ASSOCIAÇÃO DOS MUNICÍPIOS DO MEIO OESTE CATARINENSE.

CONTEÚDO DA PRANCHA: Perspectiva 1				04/07
DATA: 09/2025	ESCALA: Indicada	DESENHO: Aline Ribeiro	ENGENHEIRO (A): Ana Júlia Ungericht de Carvalho - CREA: 105295-8	

GUICHÊS

Os tampos e prateleiras serão em material Granito **(ver cor e modelo com fiscalização)** 2 cm de espessura.
As prateleiras deverão ser fixadas nas paredes com cantoneira metálicas.
O corpo e os pés do móvel serão em alvenaria - chapiscados, emboçados e pintados.
Será executado um totem central, interligando a dupla de guichês, em alvenaria - chapiscado, emboçado e pintado.
Será executado uma placa em bronze com espessura de 2 cm e dimensão conforme detalhamento, com fixação no totem.
Será instalada uma cuba de embutir em inox 40x34 cm, locada no eixo do comprimento 130 cm.
Será executada uma saia em granito na bancada em todo comprimento da cuba e em uma das laterais, conforme indicado em projeto.

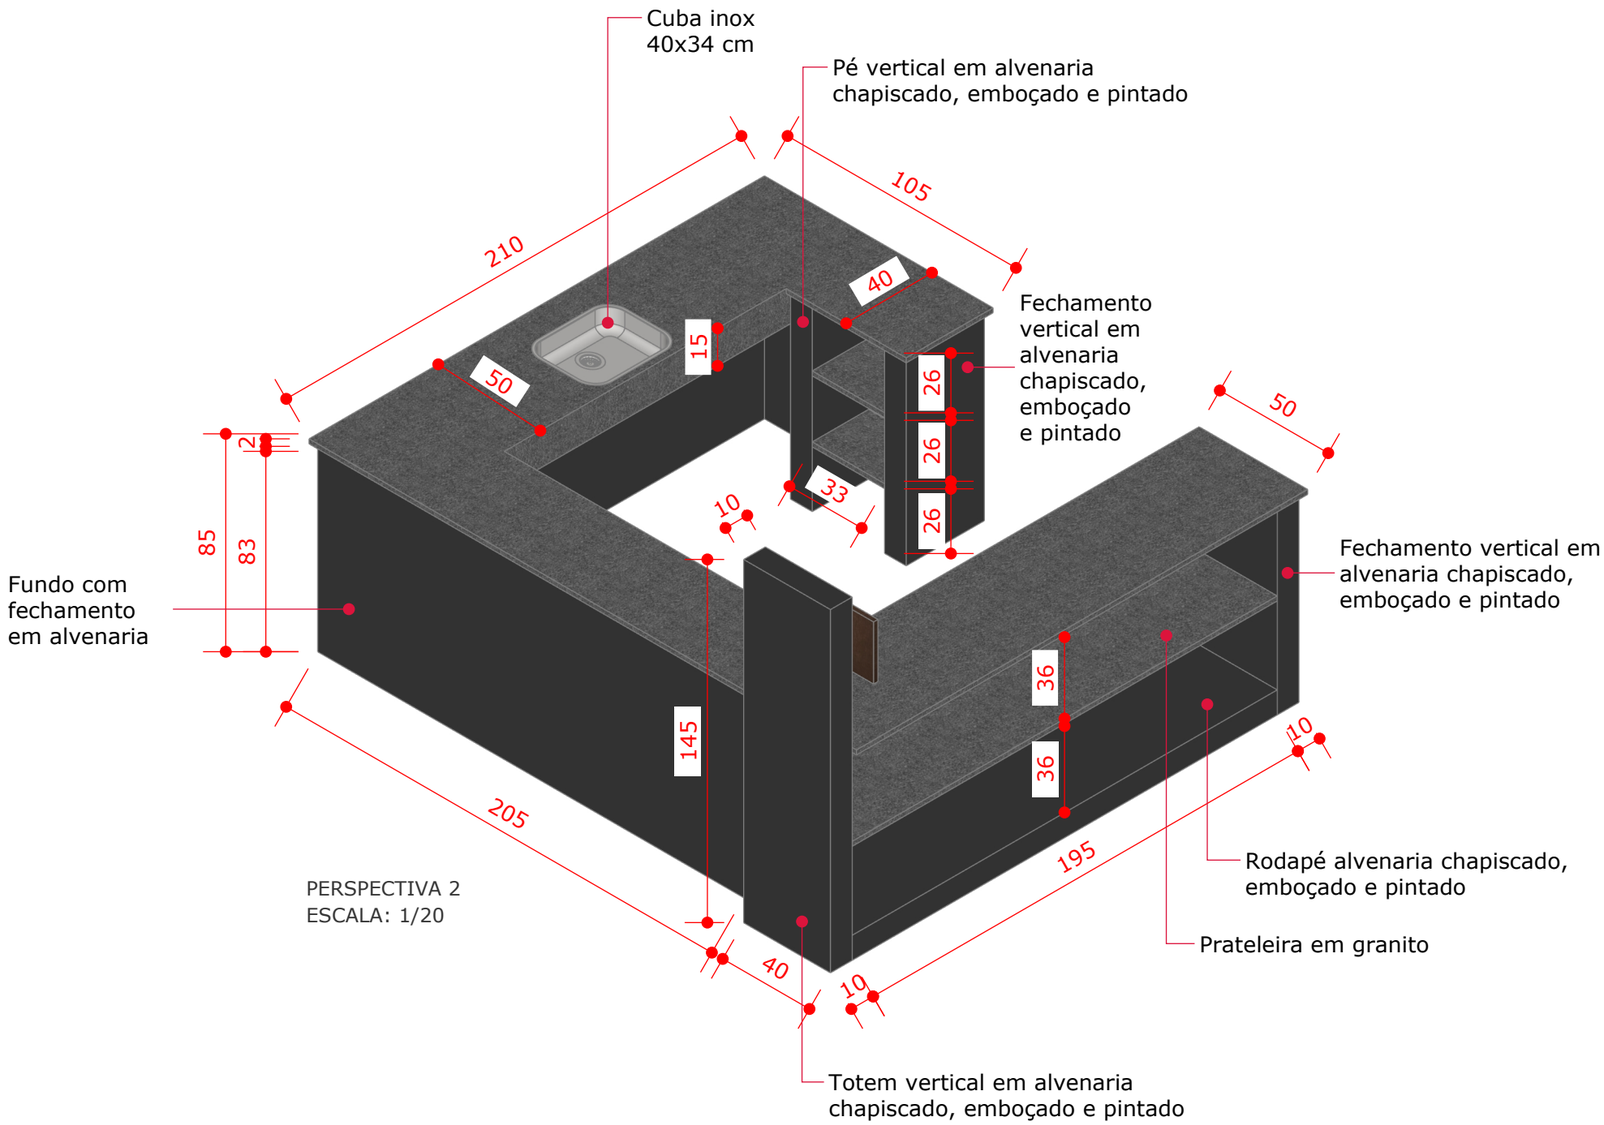


PERSPECTIVA 2
ESCALA: 1/20

*A EMPRESA FICARÁ RESPONSÁVEL POR CONFERIR AS MEDIDAS IN LOCO. QUALQUER DÚVIDA OU ALTERAÇÃO ENTRAR EM CONTATO COM O GRUPO DE PROFISSIONAIS DA AMMOC - ASSOCIAÇÃO DOS MUNICÍPIOS DO MEIO OESTE CATARINENSE.

CONTEÚDO DA PRANCHA: Perspectiva 2				05/07
DATA: 09/2025	**ESCALA:** Indicada	**DESENHO:** Aline Ribeiro	**ENGENHEIRO (A):** Ana Júlia Ungericht de Carvalho - CREA: 105295-8	

GUICHÊS

Os tampos e prateleiras serão em material Granito **(ver cor e modelo com fiscalização)** 2 cm de espessura.
As prateleiras deverão ser fixadas nas paredes com cantoneira metálicas.
O corpo e os pés do móvel serão em alvenaria - chapiscados, emboçados e pintados.
Será executado um totem central, interligando a dupla de guichês, em alvenaria - chapiscado, emboçado e pintado.
Será executado uma placa em bronze com espessura de 2 cm e dimensão conforme detalhamento, com fixação no totem.
Será instalada uma cuba de embutir em inox 40x34 cm, locada no eixo do comprimento 130 cm.
Será executada uma saia em granito na bancada em todo comprimento da cuba e em uma das laterais, conforme indicado em projeto.

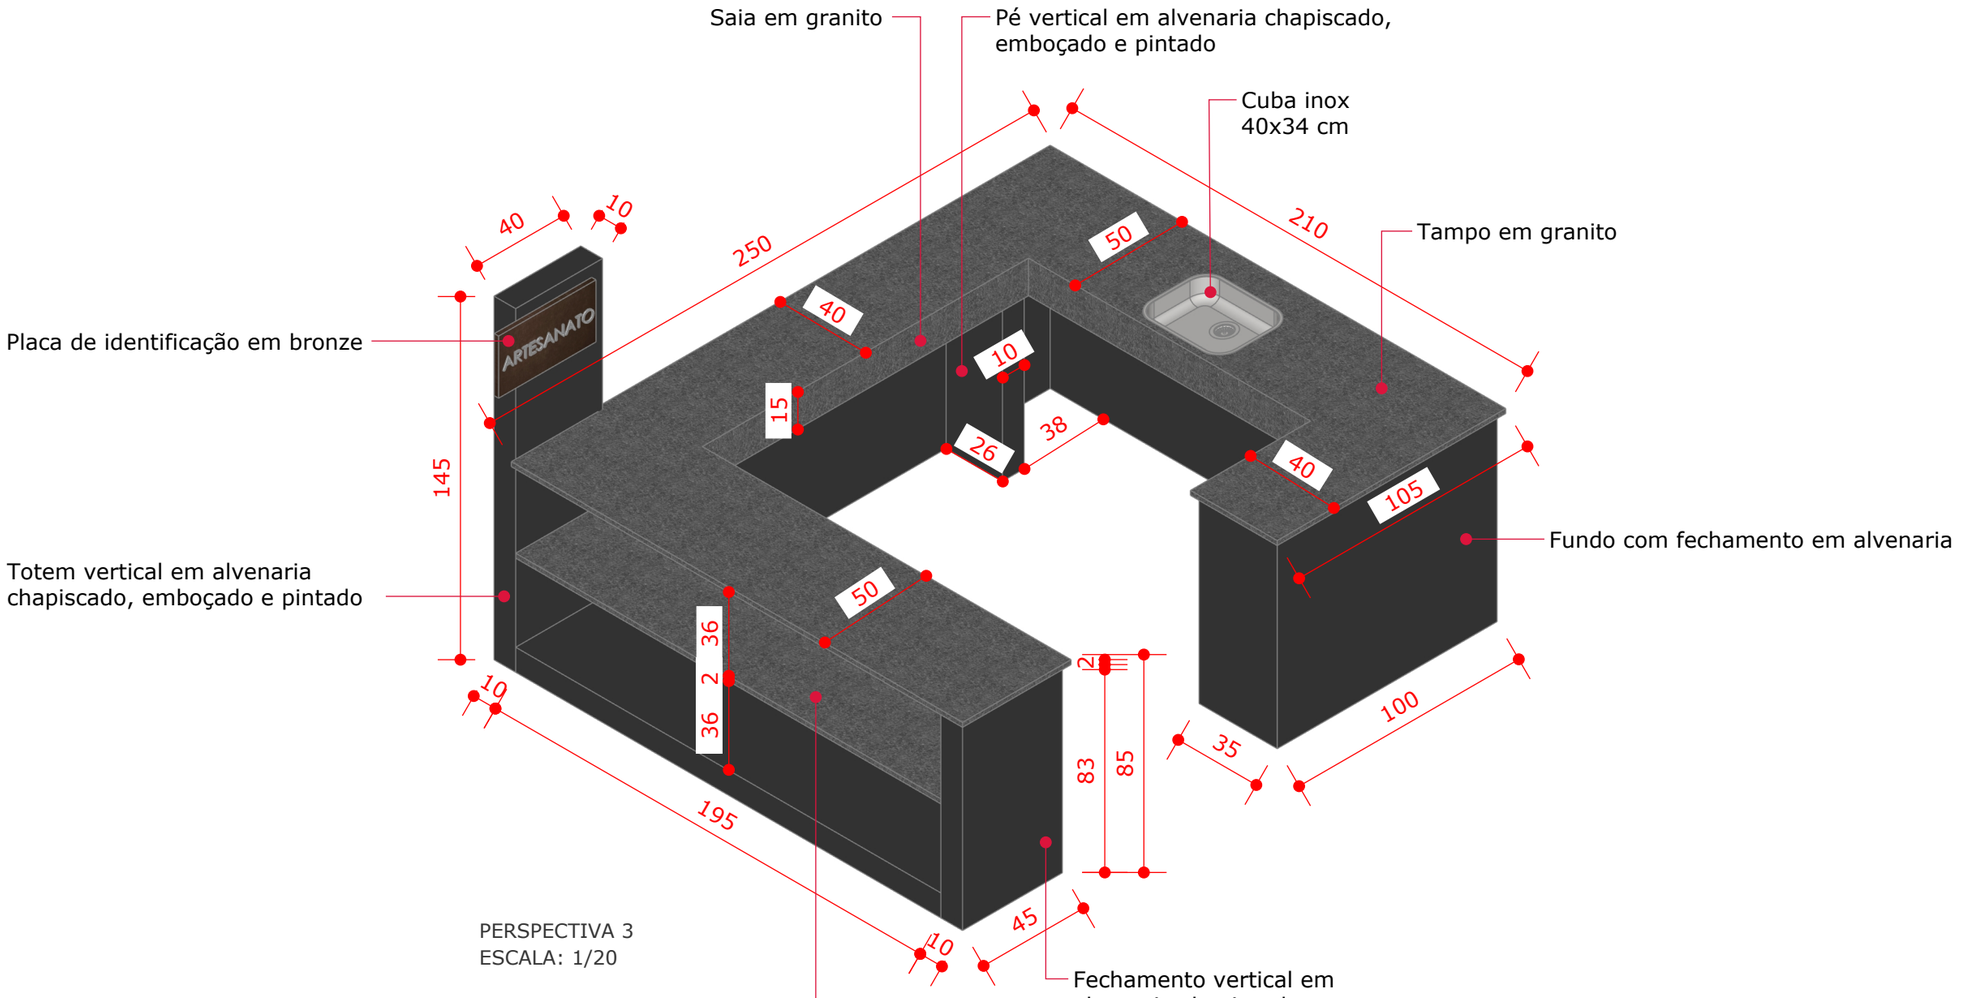


PERSPECTIVA 3
ESCALA: 1/20

*A EMPRESA FICARÁ RESPONSÁVEL POR CONFERIR AS MEDIDAS IN LOCO. QUALQUER DÚVIDA OU ALTERAÇÃO ENTRAR EM CONTATO COM O GRUPO DE PROFISSIONAIS DA AMMOC - ASSOCIAÇÃO DOS MUNICÍPIOS DO MEIO OESTE CATARINENSE.

CONTEÚDO DA PRANCHA: Perspectiva 3				06/07
DATA: 09/2025	**ESCALA:** Indicada	**DESENHO:** Aline Ribeiro	**ENGENHEIRO (A):** Ana Júlia Ungericht de Carvalho - CREA: 105295-8	

GUICHÊS

Os tampos e prateleiras serão em material Granito **(ver cor e modelo com fiscalização)** 2 cm de espessura.
As prateleiras deverão ser fixadas nas paredes com cantoneira metálicas.
O corpo e os pés do móvel serão em alvenaria - chapiscados, emboçados e pintados.
Será executado um totem central, interligando a dupla de guichês, em alvenaria - chapiscado, emboçado e pintado.
Será executado uma placa em bronze com espessura de 2 cm e dimensão conforme detalhamento, com fixação no totem.
Será instalada uma cuba de embutir em inox 40x34 cm, locada no eixo do comprimento 130 cm.
Será executada uma saia em granito na bancada em todo comprimento da cuba e em uma das laterais, conforme indicado em projeto.

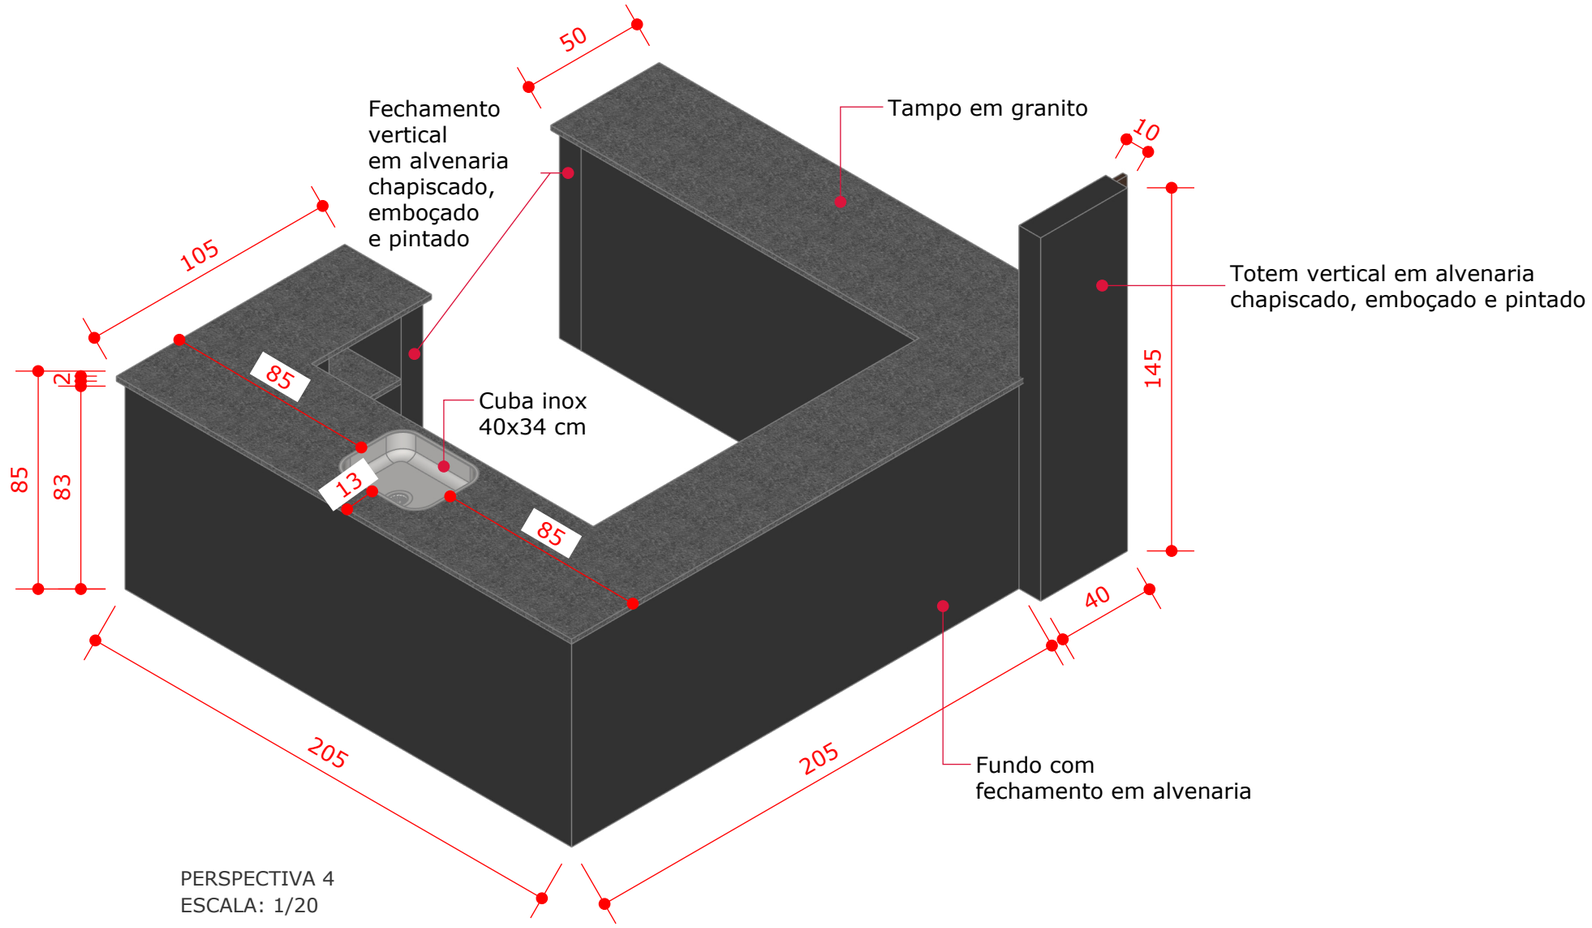

PERSPECTIVA 4
ESCALA: 1/20

*A EMPRESA FICARÁ RESPONSÁVEL POR CONFERIR AS MEDIDAS IN LOCO. QUALQUER DÚVIDA OU ALTERAÇÃO ENTRAR EM CONTATO COM O GRUPO DE PROFISSIONAIS DA AMMOC - ASSOCIAÇÃO DOS MUNICÍPIOS DO MEIO OESTE CATARINENSE.

CONTEÚDO DA PRANCHA: Perspectiva 4				07/07
DATA: 09/2025	**ESCALA:** Indicada	**DESENHO:** Aline Ribeiro	**ENGENHEIRO (A):** Ana Júlia Ungericht de Carvalho - CREA: 105295-8	