
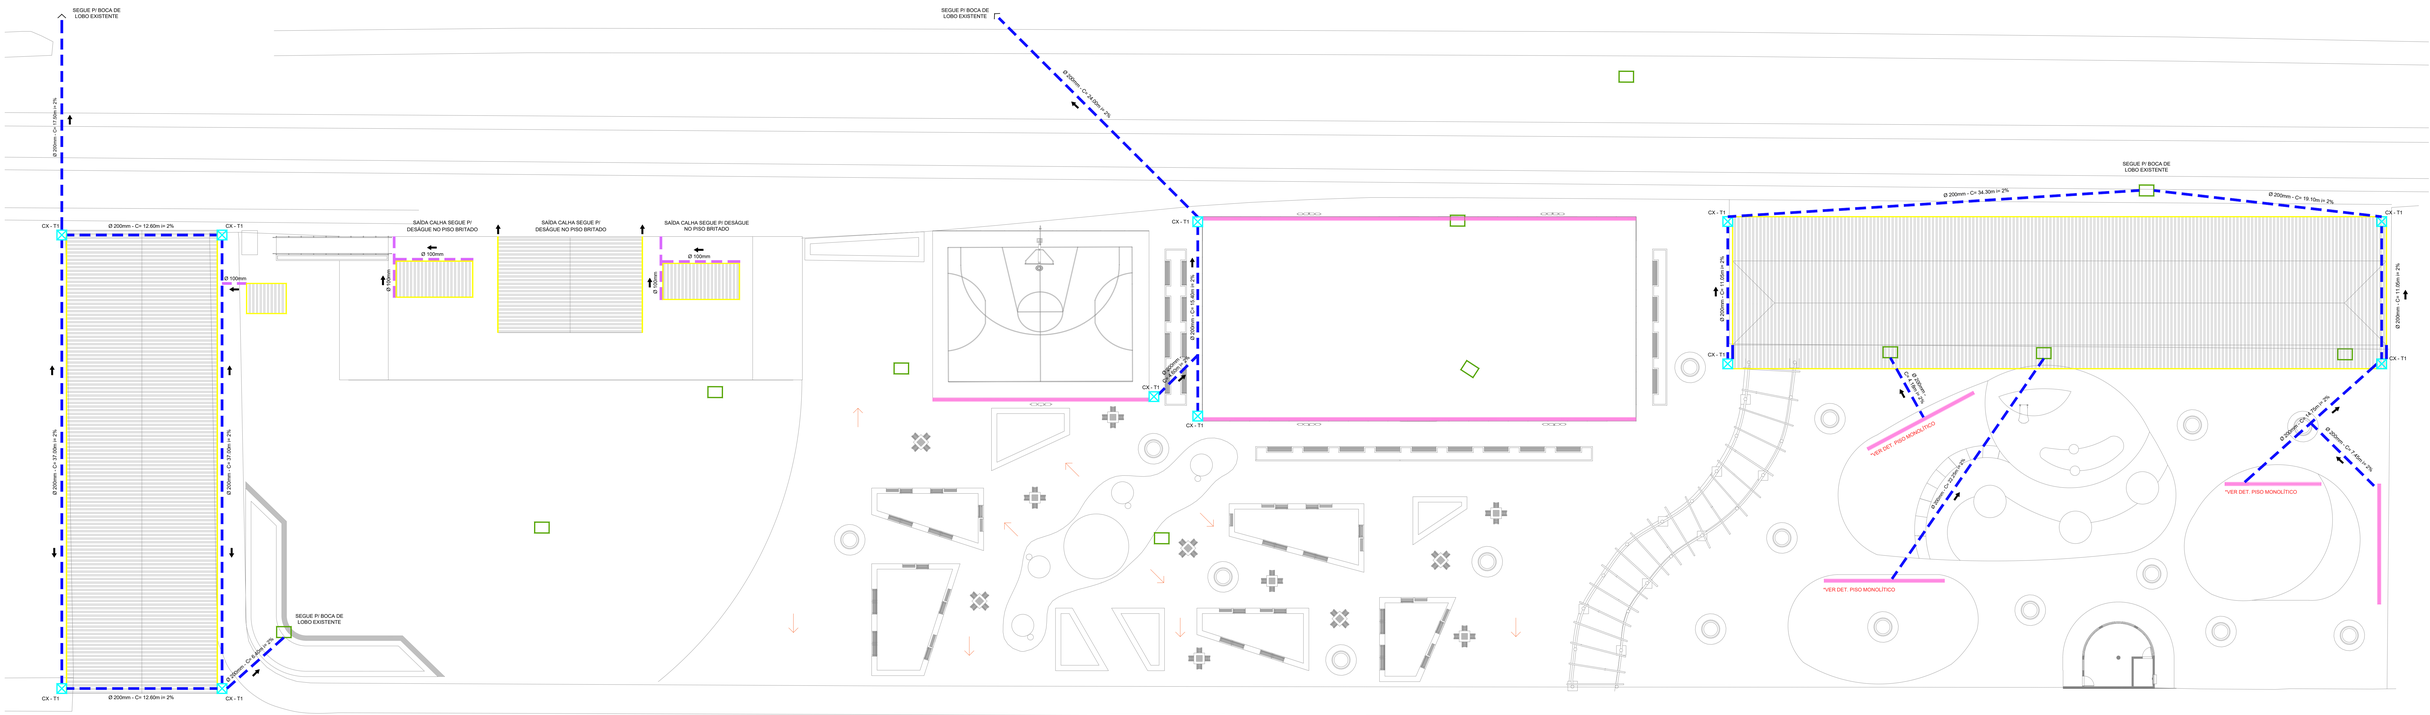



## PLANTA BAIXA - DRENAGEM

Escala 1 : 180

LEGENDA

- TUBOS DE PVC C/ DIÂMETRO 200mm
- CALHAS C/ DIÂMETRO 100mm
- CANALETA C/ GRELHA DE CONCRETO
- TUBULAÇÃO CALHA C/ DIÂMETRO 100mm
- CAIXA DE PASSAGEM EXISTENTE
- CAIXA DE PASSAGEM "TIPO 1" NOVA
- DIREÇÃO CAIMENTO DO PISO

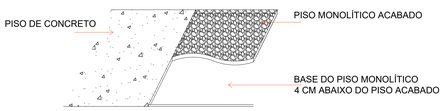



## DET. PISO MONOLÍTICO

Escala 1 : 50



**IMAGEM REFERÊNCIA**

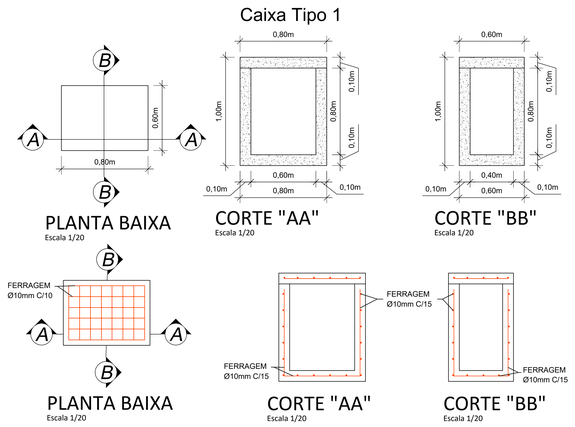


Aprovações:

AMMOC

Rua Roberto Trompowski,68 - 2º andar / Tel: 49 3522-2800 - www.ammoc.org.br - e-mail: ammoc@ammoc.org.br - Joaçaba/SC

**PREFEITURA MUNICIPAL DE HERVAL D'OESTE**

Obra:

PROJETO DE REFORMA
PRAÇA ENGENHEIRO DANIEL OLÍMPIO DA ROCHA

Local da Obra:

RUA DORIVAL DE BRITO - CENTRO - HERVAL D'OESTE/SC

Conteúdo:

PLANTA BAIXA - DRENAGEM E DETALHES CONSTRUTIVOS

DRENAGEM

Responsável Técnico:

Ana Júlia U. de Carvalho - Eng. Civil - CREA-SC 105.295-8
André Brito Dotti - Eng. Civil - CREA-SC 162.237-5
André Felipe Kasteller - Eng. Civil - CREA-SC 201.019-5
Camila Zagonel - Eng. Civil - CREA-SC 112.963-0
Denir Narcizo Zulian - Eng. Civil - CREA-SC 50.805-8
Felipe L. Parisoto - Eng. Agrônomo - CREA-SC 183.059-9
Max Mooshammer - Eng. Civil - CREA-SC 139.164-0
Suellen Karine Cervelin - Eng. Civil - CREA-SC 166.933-0

DRE
ANEXO

Qualquer alteração consulte os responsáveis técnicos:

SUELLEN KARINE CERVELIN:09154865980

Assinatura Responsável Técnico

Assinatura Prefeito(a) Municipal

| Desenho: | Data: | Escala: | Área Total: |
|---|---|---|---|
| Aline Ribeiro | Setembro / 2025 | Indicada (s) | |