Papel é reciclável !


## LEGENDA
SEM ESCALA

- NOVO CENTRO DE DISTRIBUIÇÃO NA PAREDE PARA INSTALAÇÃO DE DISJUNTORES INDIVIDUAIS DE CADA CIRCUITO – h. = 1,40m.
- CAIXAS DE PASSAGEM NAS PAREDES CONTENDO FIAÇÃO PROVENIENTE DO CENTRO DE DISTRIBUIÇÃO, UTILIZADO PARA INTERLIGAR AS TUBULAÇÕES EMBUTIDAS. NA PRAÇA DEVERÁ CONTER TOMADAS NO INTERIOR.
- ELETRODUTO APARENTE E OU ACIMA DO FORRO, NÃO COTADOS ø 3/4", UTILIZAR MANGUEIRA CORRUGADA DE COR AMARELA E PVC 85DEG.
- ELETRODUTO EMBUTIDO NA PAREDE OU PISO, NÃO COTADO ø 3/4", UTILIZAR PEAD QUANDO SUBTERRÂNEO.
- PERFILADO 38x38mm INSTALADO DE FORMA APARENTE, FIXADOS NAS PAREDES POR SAPATAS E NO TETO POR GANCHOS PRÓPRIOS. (PERFILADO 38x38mm)
- ELETROCALHA 100x50mm INSTALADO ACIMA DO FORRO, FIXADOS NAS PAREDES POR SAPATAS E NO TETO POR GANCHOS PRÓPRIOS. (ELETROCALHA 100x50mm)
- CONDUTORES (NEUTRO – AZUL), (FASE – PRETO, VERMELHO), (RETORNO DE ILUMINAÇÃO – BRANCO) E (TERRA – VERDE)
- PONTO PARA TOMADA ALTA, SOBREPOR OU EMBUTIDA, CAIXA 4" X 2" PADRÃO 1", VER DETALHE DE ALTURAS.
- PONTO PARA TOMADA MEDIA, SOBREPOR OU EMBUTIDA, CAIXA 4" X 2" PADRÃO 1", VER DETALHE DE ALTURAS.
- PONTO PARA TOMADA BAIXA, SOBREPOR OU EMBUTIDA CAIXA 4" X 2" PADRÃO 1", VER DETALHE DE ALTURAS.
- PONTO PARA TOMADA, PISO □ TETO ○ CAIXA 4" X 2"
- CAIXA PVC NA PAREDE PARA ELETRODUTO, EMBUTIDA CAIXA 4" X 2" PADRÃO 1", VER DETALHE DE ALTURAS.
- SENSOR DE PRESENÇA, TETO OU ELETROCALHA, SOBREPOR CAIXA 4" X 2"
- INTERRUPTOR SIMPLES 1 TÉCLA E 2 TÉCLAS CAIXA 4" X 2" h= 1,00m
- INTERRUPTOR SIMPLES 3 TÉCLAS CAIXA 4" X 2" h= 1,00m
- INTERRUPTOR PARALELO 1 TÉCLA. CAIXA 4" X 2" h= 1,00m
- LUMINARIA LED PLAFON PLAFONIER 25W SOBREPOR.
- LUMINÁRIA ARANDELA NA PAREDE h. = 2,10m 1x25w LED / CIRCUITO 1 / RETORNO A
- LUMINÁRIA DE LED TUBULAR 1,20m – 6000K BRANCO FRIO 2x18w LED CIRCUITO 1, RETORNO A – SOBREPOR, FIXADA ABAIXO DO PERFILADO
- LUMINÁRIA REFLETOR DE LED – SOBREPOR 1x50w LED CIRCUITO 1, RETORNO A, FIXADA NO FORRO, PERFILADO OU ELETROCALHA.
- LUMINÁRIA PAINEL DE LED – SOBREPOR 300x300mm 1x25w LED CIRCUITO 1, RETORNO A, FIXADA NO FORRO, PERFILADO OU ELETROCALHA.
- LUMINÁRIA PAINEL DE LED – EMBUTIR 400x400mm 1x32w LED CIRCUITO 1, RETORNO A, FIXADA NO FORRO.
- ELETRODUTO QUE DESCE – NÃO COTADOS ø 3/4"
- ELETRODUTO QUE SOBE – NÃO COTADOS ø 3/4"

ABREVIATURAS:

| | | | |
|---|---|---|---|
| AR | = CLIMATIZADOR. | TE | = TORNEIRA ELÉTRICA. |
| IE | = ILUMINAÇÃO DE EMERGÊNCIA. | RE | = REDE DE DADOS. |
| CH | = CHUVEIRO. | FO | = FOGÃO ELÉTRICO. |
| EL | = ELEVADOR. | BO | = BOMBA DÁGUA. |
| EX | = EXAUSTOR. | CA | = CENTRAL ALARME. |

MURETA COM CAIXA MEDIDOR MEE EXISTENTE, LOCALIZADA EM ÁREA DE LIVRE ACESSO PRÓXIMO DA VIA PÚBLICA, SUBSTITUIR RAMAL DE ENTRADA AÉREO POR SUBTERRÂNEO

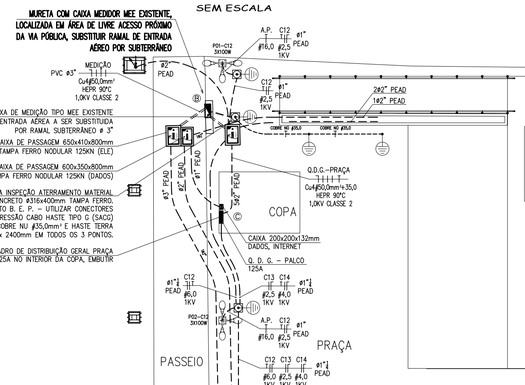



DEFINIÇÕES
Ⓐ – PONTO DE ENTREGA.
Ⓐ Ⓑ – RAMAL DE ENTRADA.
Ⓑ Ⓒ – RAMAL DE CARGA.


| LEGENDA PRAÇA | |
|---|---|
| SIMBOLOGIA | DEFINIÇÃO |
| P01–C1 1X100W | POSTE GALVANIZADO RETO, H = 6,0M COM BASE, 1 LUMINÁRIA LED 1X100W – 4000K |
| P02–C2 3X100W | POSTE GALVANIZADO RETO, H = 8,0M COM BASE, 3 LUMINÁRIA LED 3X100W – 4000K |
| P03–C3 4X200W | POSTE GALVANIZADO RETO, H = 8,0M COM BASE, 4 LUMINÁRIA LED 4X200W – 4000K |
| P01 | POSTE GALVANIZADO RETO, H = 6,0M COM BASE, CÂMERAS SEGURANÇA |
| REFLETOR PISO | BALIZADOR EMBUTIR REFLETOR LED PISO 18W BIVOLT COM BASE DE CONCRETO. |
| REDE DE DADOS | CAIXA DE PASSAGEM 200x200x132mm CONTENDO TOMADAS OU REDE DADOS |
| TOMADAS IP 55 | |
| CX.P.A.–01 | CAIXA DE PASSAGEM E. ATERRAMENTO PARA CIRCUITOS DA PRAÇA COM TAMPA DE FERRO 400x400x400mm. |
| CX.E.–01 | CAIXA DE PASSAGEM DADOS 600x350x800mm TAMPA FERRO NODULAR 125KN (DADOS) |
| CX.E.–01 | CAIXA DE PASSAGEM ELETRICO 650x410x800mm TAMPA FERRO NODULAR 125KN (ELETRICO) |


NOTA 01:
EXISTE UMA UNIDADE CONSUMIDORA INSTALADA EM CAIXA MEE AO LADO DO PALCO DE EVENTOS QUE DEVERÁ PERMANECER ENERGIZADA, POREM, COM A IMPLANTAÇÃO DA RUA COBERTA O RAMAL DE LIGAÇÃO AÉREO EXISTENTE PROVENIENTE DO PONTO DE ENTREGA 02 DEVERÁ SER SUBSTITUIDO POR UM RAMAL DE ENTRADA SUBTERRÂNEO PROVENIENTE DO NOVO PONTO DE ENTREGA 02. ESTE NOVO RAMAL DE ENTRADA SERÁ ENVIADO PARA ANÁLISE E APROVAÇÃO EM UM NOVO PROJETO.

## PLANTA BAIXA PRAÇA – TRECHO 01
ESCALA 1/125 - PALCO

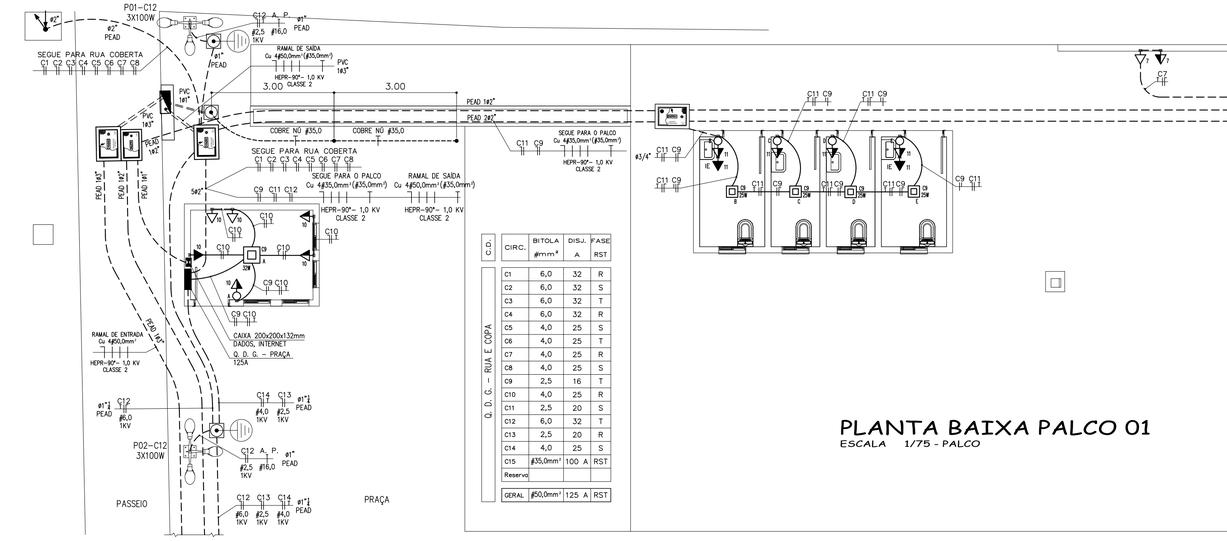


## PLANTA BAIXA PALCO 01
ESCALA 1/75 - PALCO

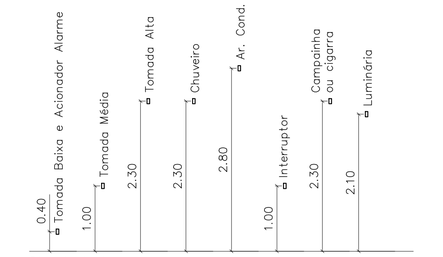

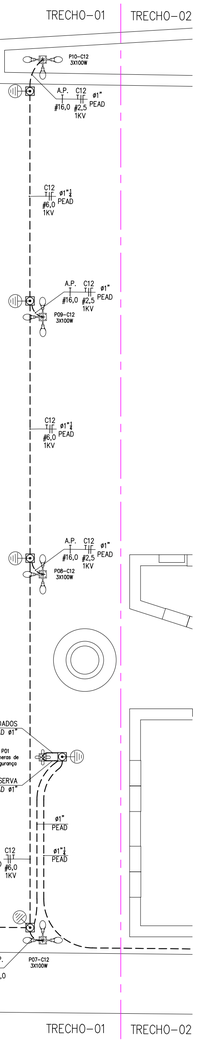
## PLANTA BAIXA PRAÇA – TRECHO 01
ESCALA 1/125 - PALCO

PERFIL
INSTALAÇÕES ELÉTRICAS LTDA - ME
CNPJ: 10.864.206/0001-13
Rua Amadeu Bordin, Nº 10, 89600-000 | Joaçaba – SC
E–mail: perfilinstalacoes@yahoo.com.br

TITULO: Elétrico Praça Engenheiro Daniel Olímpio da Rocha
LOCAL: Rua Dorival de Brito, Centro, Praça Engº Daniel Olímpio da Rocha, Herval D'Oeste – SC.
PROPRIETÁRIO: Município de Herval D'Oeste
CNPJ: 82.939.430/0001–38
CONTEM: Projeto ELETRICO. Planta baixa Praça trecho 01, Legenda, Notas, Detalhes Básicos de Infraestrutura.
RESPONSÁVEL TECNICO: NOEMIR PERONDI, Engº. Eletricista, Engº. Segurança do Trabalho, CREA SC 22312–4
PROJETO: Iluminação Pública Medição Coletiva.
ESCALA: INDICADA
DATA: ATUALIZADO EM 24/09/2025
ART: x
DESENHO: Anisio
PRANCHA: 01/04
E–01