



Papel é reciclável !

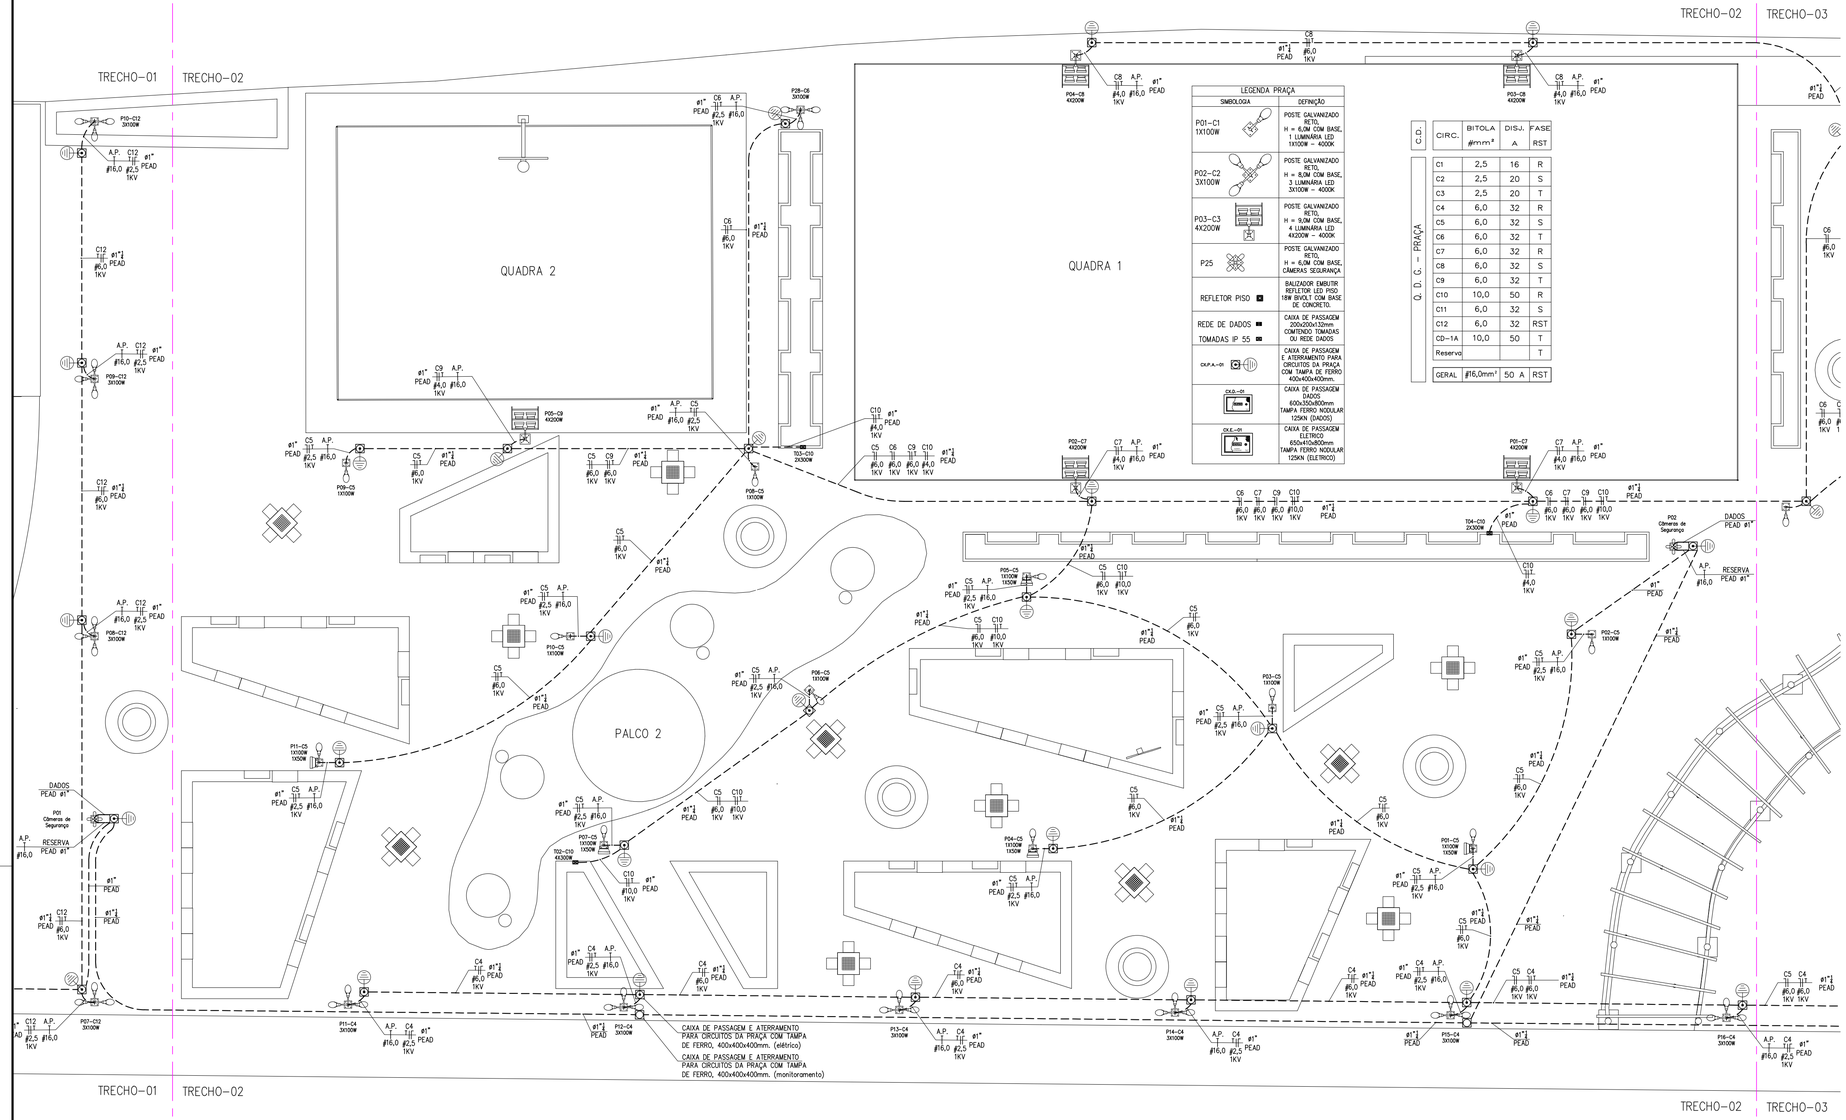

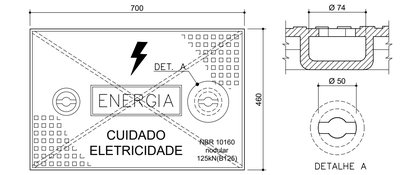

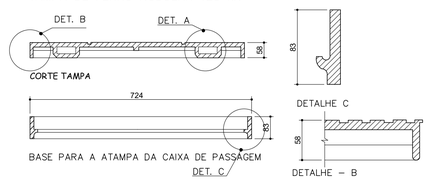


DET. TAMPA 125 Kn
Escala 1/10

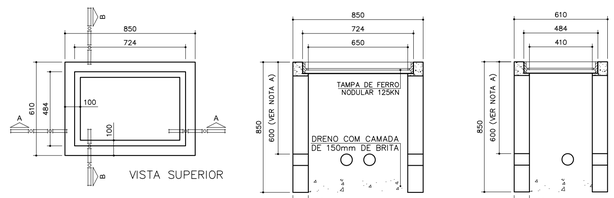



DET. CAIXA DE PASSAGEM
Escala 1/20

NOTAS:
TODA A TUBULAÇÃO SUBTERRÂNEA REFERENTE A ENT
DE ENERGIA ELÉTRICA, BEM COMO TODA A TUBULAÇÃ
RAMAL DE CARGA E TODA A TUBULAÇÃO DOS CIRCUI
INTERNOS A PRAÇA DEVERÁ ESTAR A UMA PROFUNDI
MÍNIMA DE 600mm.

REFERENCIA	ALTURA	BASE	TOPO	FLANGE	DIST. FUROS	ESPESSURA	SAPATA
POSTE – 5m	5,0 METROS	76,20 mm	60,30 mm	200,00 mm	130,00 mm	2,25 mm	400x400 mm
POSTE – 6m	6,0 METROS	76,20 mm	60,30 mm	200,00 mm	130,00 mm	2,25 mm	400x400 mm
POSTE – 8m	8,0 METROS	101,60 mm	60,30 mm	280,00 mm	205,00 mm	2,65 mm	500x500 mm
POSTE – 9m	9,0 METROS	114,30 mm	60,30 mm	280,00 mm	205,00 mm	3,00 mm	500x500 mm

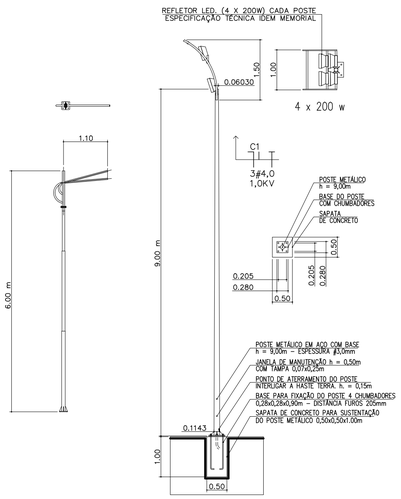

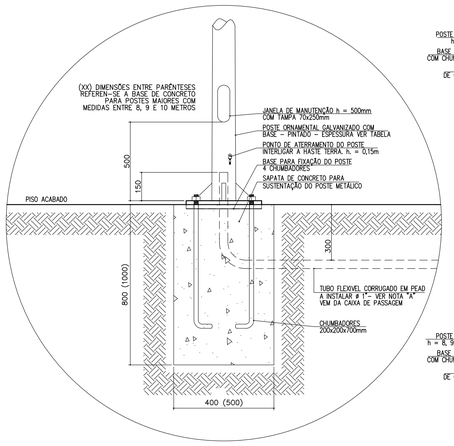


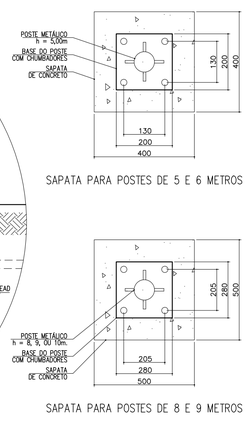


PLANTA BAIXA PRAÇA – TRECHO 02
ESCALA 1/125 – PRAÇA




DET. CAIXA DE INSPEÇÃO
Escala 1/20

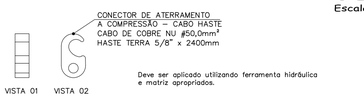

DET. DO CONECTOR ATERRAMENTO
TIPO G – (SACG)

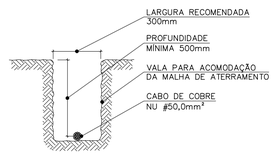

DETALHE VALA
SEM ESCALA

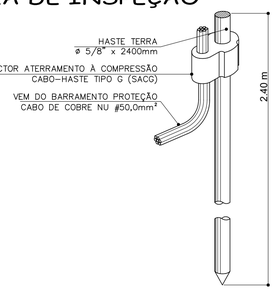

DET. HASTE TERRA
SEM ESCALA

PERFIL
INSTALAÇÕES ELÉTRICAS LTDA - ME
CNPJ: 10.864.206/0001-13
Rua Amadeu Bordin, Nº 10, 89600-000 | Joaçaba – SC
E-mail: perfilinstalacoes@yahoo.com.br

TITULO: Elétrico Praça Engenheiro Daniel Olímpio da Rocha
LOCAL: Rua Dorival de Brito, Centro, Praça Engº Daniel Olímpio da Rocha, Herval D'Oeste – SC.
PROPRIETÁRIO: Município de Herval D'Oeste
CNPJ: 82.939.430/0001-38
CONTÉM: Projeto ELETRICO. Planta baixa Praça trecho 02. Legenda, Notas, Detalhes Básicos de Infraestrutura.
RESPONSÁVEL TÉCNICO: NOEMIR PERONDI, Engº. Eletricista, Engº. Segurança do Trabalho, CREA SC 22312-4
PROJETO: Iluminação Pública Medição Coletiva.
ESCALA: INDICADA
DATA: ATUALIZADO EM 24/09/2025
ART: x
DESENHO: Anisio
PRANCHA: 03/04
E-03

PRAÇA