


Papel é reciclável !

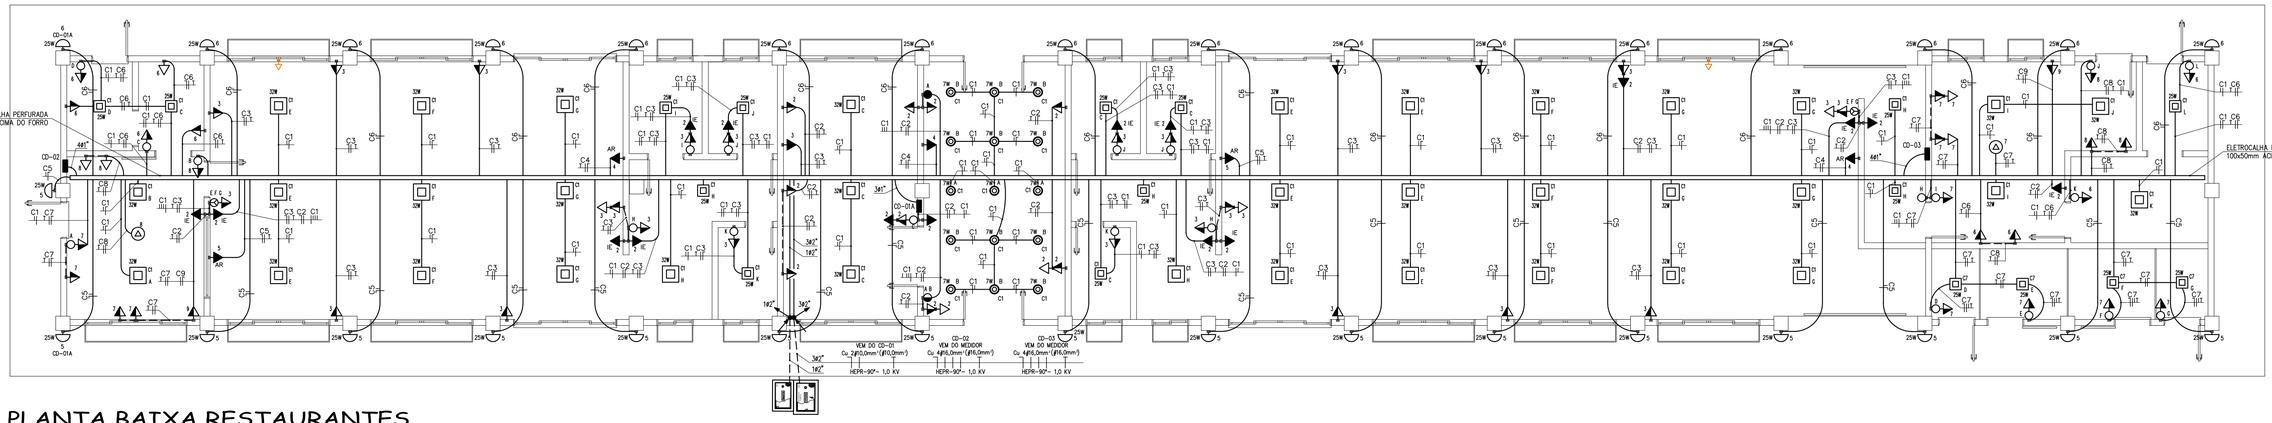


## PLANTA BAIXA RESTAURANTES
ESCALA 1/75 - ESTAÇÃO

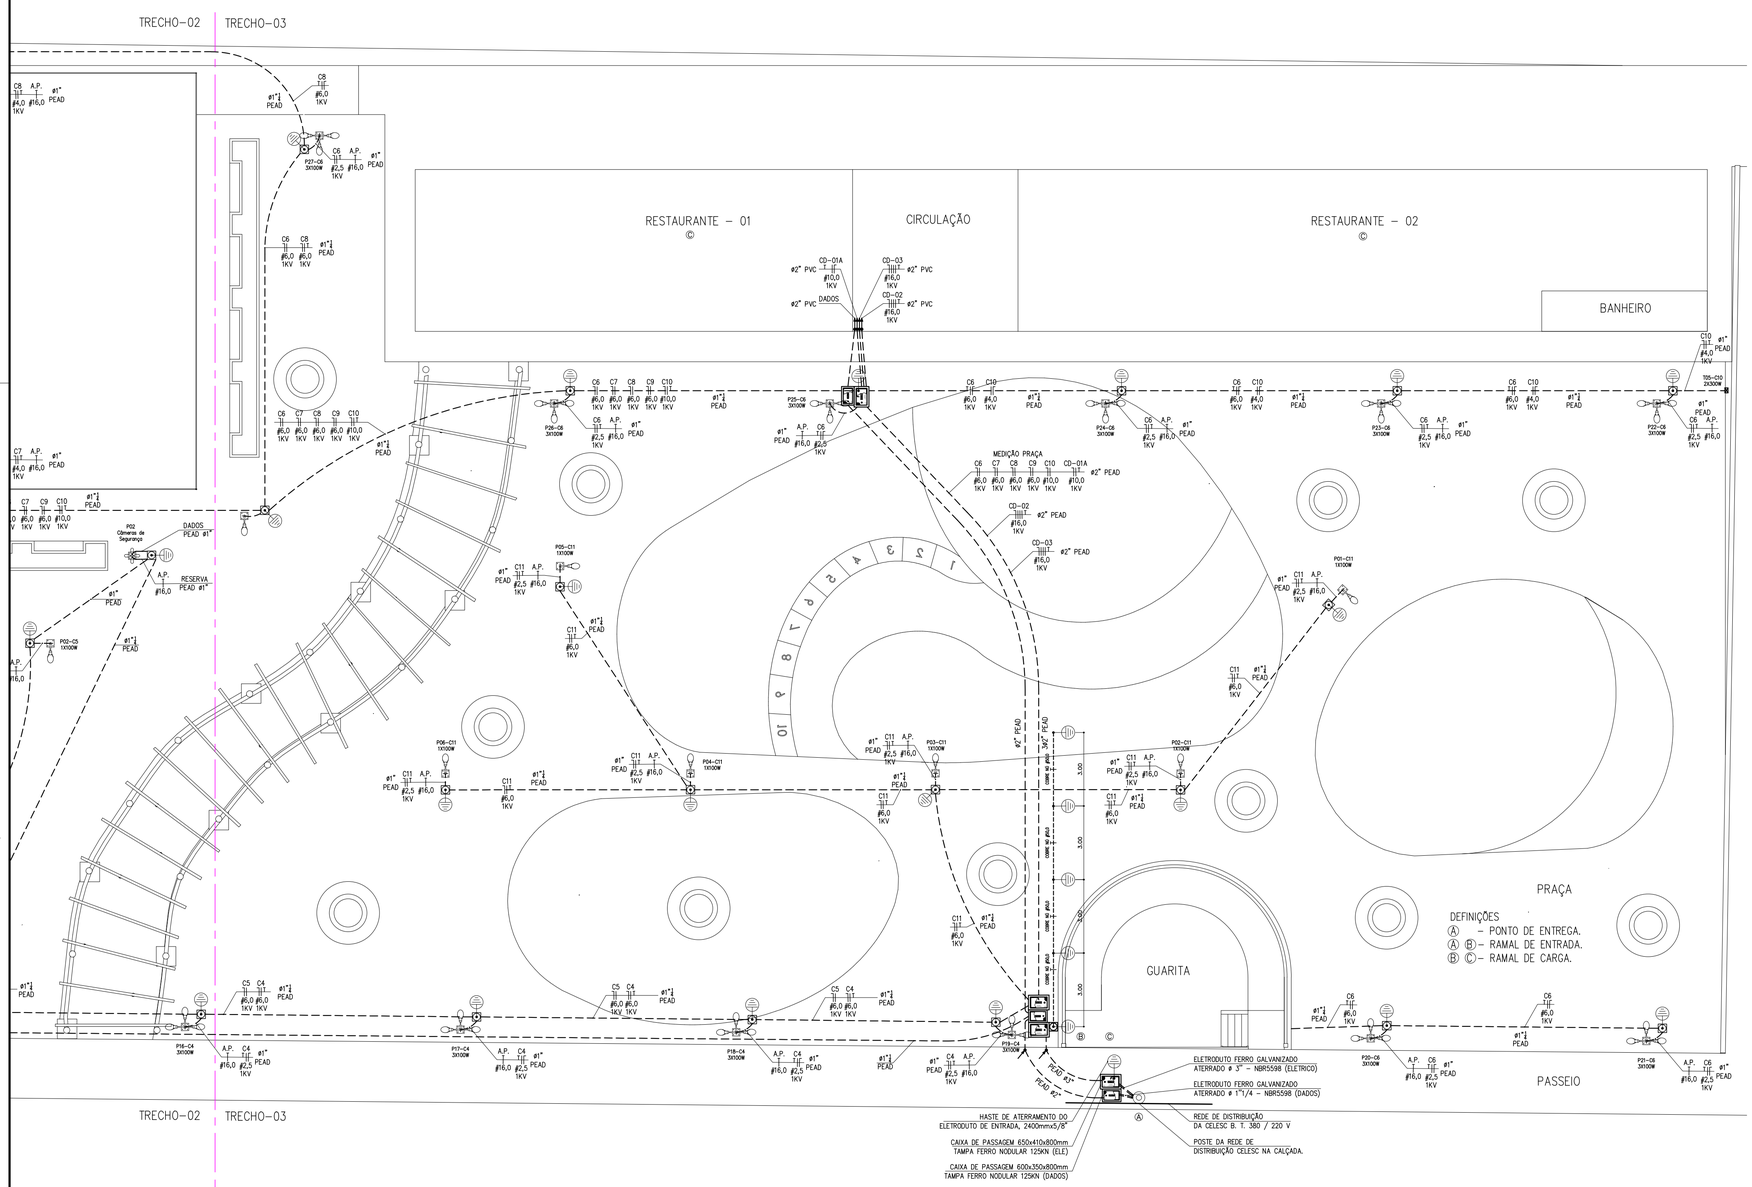


## PLANTA BAIXA PRAÇA - TRECHO 03
ESCALA 1/125 - ESTAÇÃO

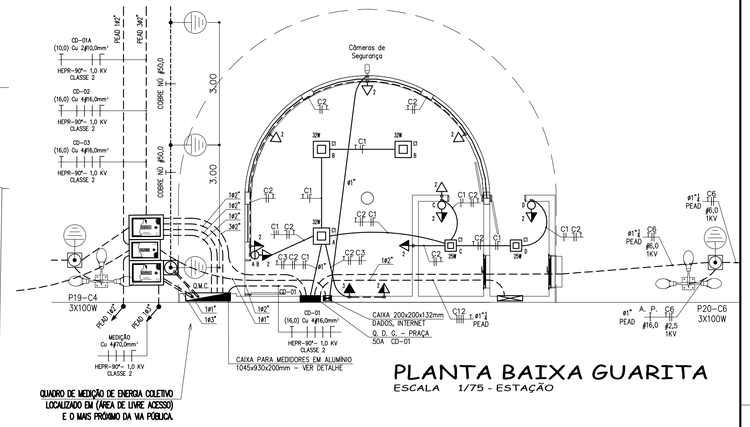


## PLANTA BAIXA GUARITA
ESCALA 1/75 - ESTAÇÃO

PERFIL
INSTALAÇÕES ELÉTRICAS LTDA - ME
CNPJ: 10.864.206/0001-13
Rua Amadeu Bordin, Nº 10,
89600-000 | Joaçaba – SC
E-mail: perfilinstalacoes@yahoo.com.br

| | |
|---|---|
| TITULO: Elétrico Praça Engenheiro Daniel Olímpio da Rocha | LOCAL: Rua Dorival de Brito, Centro, Praça Engº Daniel Olímpio da Rocha, Herval D'Oeste – SC. |
| PROPRIETÁRIO: Município de Herval D'Oeste CNPJ: 82.939.430/0001–38 | |
| CONTEM: Projeto ELETRICO. Planta baixa Praça, Legenda, Notas, Detalhes Básicos de Infraestrutura. | RESPONSÁVEL TÉCNICO: NOEMIR PERONDI Engº. Eletricista Engº. Segurança do Trabalho CREA SC 22312-4 |
| PROJETO: Iluminação Pública Medição Coletiva. | ESCALA: INDICADA; DATA: ATUALIZADO EM 24/09/2025; ART: x; DESENHO: Anisio; PRANCHA: 04/04 E–04 |