



CORTE - RESERVATÓRIO

Escala 1 : 100

DETALHAMENTO PONTO D' ÁGUA - ESGUICHOS

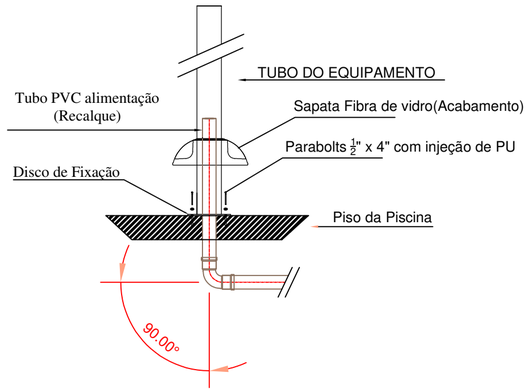

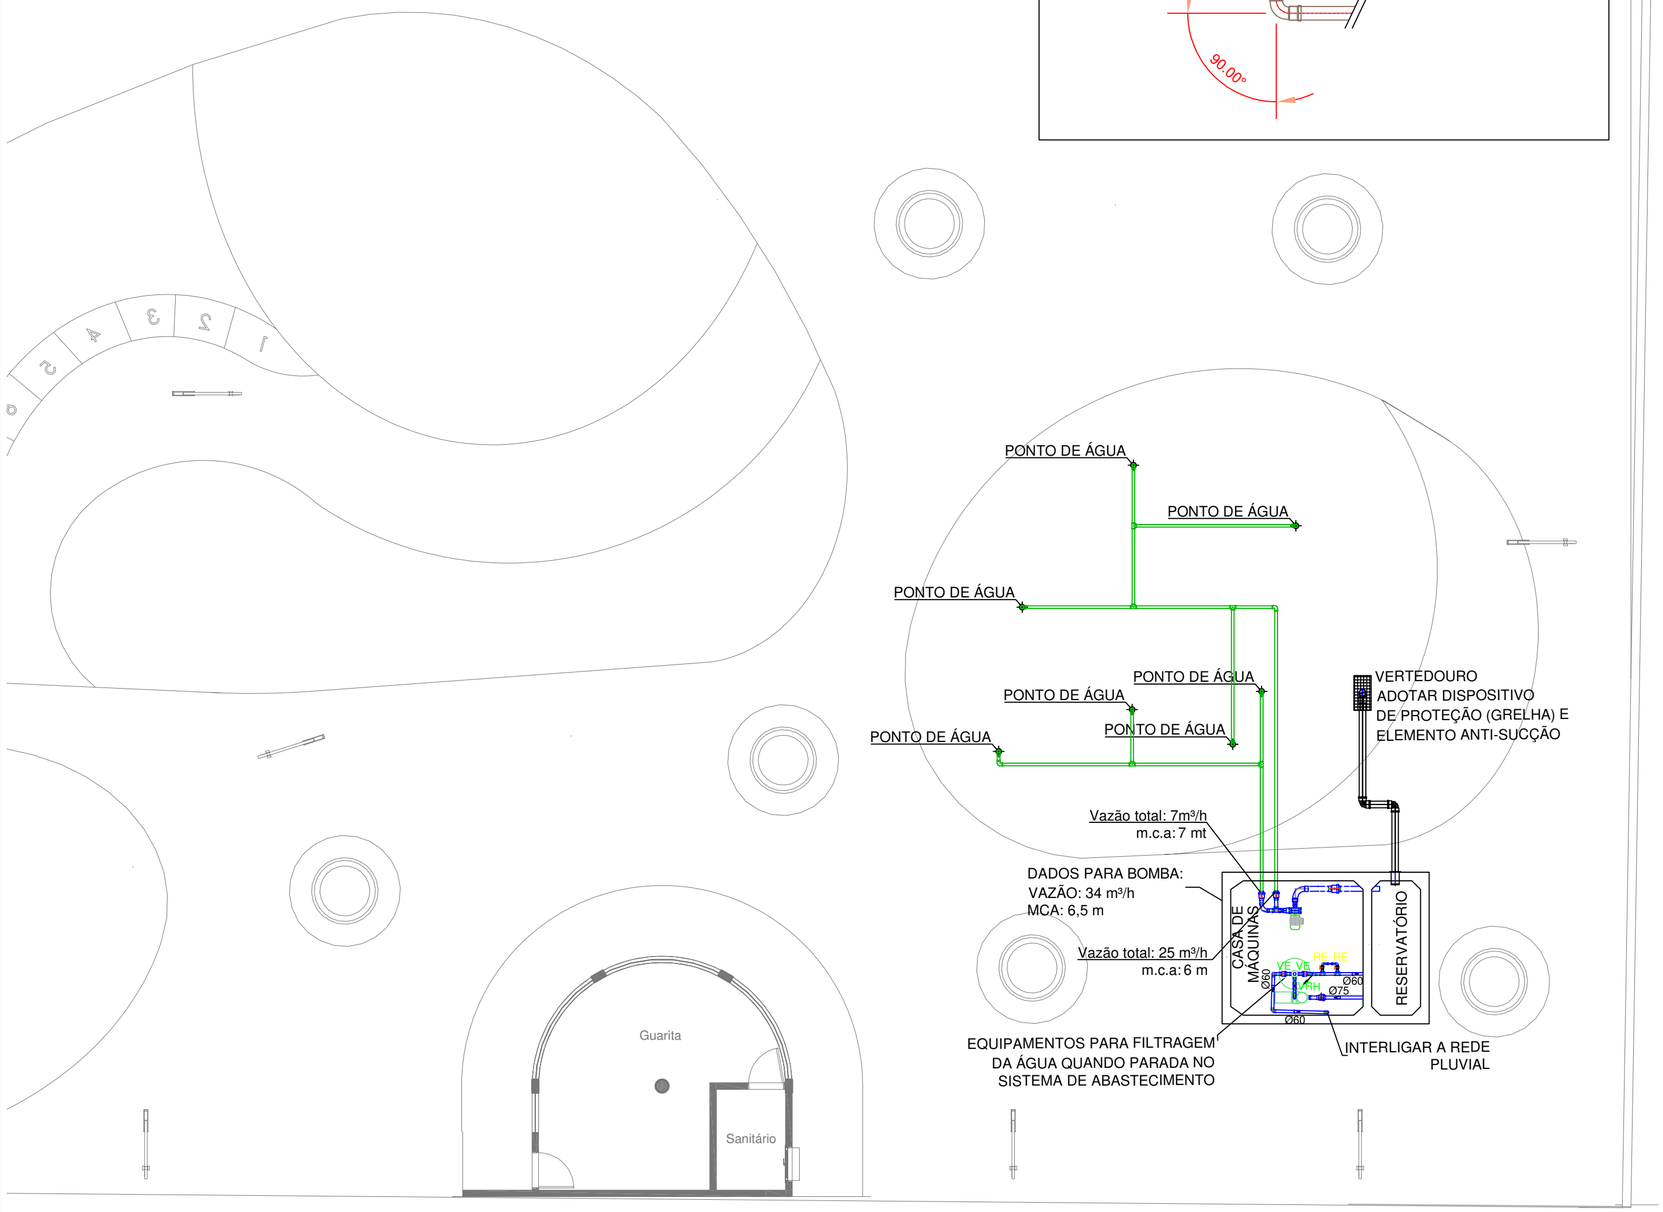

PLANTA BAIXA

Escala 1 : 100

Aprovações:

AMMOC

Rua Roberto Trompowski,68 - 2º andar / Tel: 49 3522-2800 - www.ammoc.org.br - e-mail: ammoc@ammoc.org.br - Joaçaba/SC

PREFEITURA MUNICIPAL DE HERVAL D'OESTE

Obra:

PROJETO DE REFORMA
ANTIGA ESTAÇÃO FERROVIÁRIA

HIDROSSANITÁRIO

Local da Obra:

AVENIDA BEIRA RIO,
CENTRO - HERVAL D'OESTE/SC

Conteúdo:

- PLANTA BAIXA
- CORTE RESERVATORIO
- DETALHES CONSTRUTIVOS

Responsável Técnico:

Ana Júlia U. de Carvalho - Eng. Civil - CREA-SC 105.295-8
André Brito Dotti - Eng. Civil - CREA-SC 162.237-5
André Felipe Kasteller - Eng. Civil - CREA-SC 201.019-5
Camila Zagonel - Eng. Civil - CREA-SC 112.963-0
Denir Narcizo Zulian - Eng. Civil - CREA-SC 50.805-8
Felipe L. Parisoto - Eng. Agrônomo - CREA-SC 183.059-9
Max Mooshammer - Eng. Civil - CREA-SC 139.164-0
Suellen Karine Cervelin - Eng. Civil - CREA-SC 166.933-0

HID
ANEXO

Quaisquer alterações consulte os responsáveis técnicos:

SUELLEN KARINE CERVELIN: 09154865980

Assinado digitalmente por SUELLEN KARINE CERVELIN:09154865980
DN: C=BR, O=ICP-Brasil, OU=AC FCDL SC v5, OU=82895970000167, OU=Presencial, OU=Certificado PF A3, CN=SUELLEN KARINE CERVELIN: 09154865980
Razão: Eu sou o autor deste documento
Localização: Joaçaba
Data: 2025-10-07 18:31:45
Foxit Reader Versão: 9.7.1

Assinatura Responsável Técnico

Assinatura Prefeito(a) Municipal

Desenho:	Data:	Escala:	Área Total:
ANDRÉ DOTTI	SETEMBRO / 2025	Indicada (s)	