


PLANTA BAIXA - PONTOS PPCI

Escala 1 : 100


Observação: *Quanto as sinalizações gráficas apresentadas em projeto, são meramente ilustrativas e possuem objetivo de facilitar a compreensão dos itens textuais relacionados e será de responsabilidade do responsável técnico pela execução a conferência dos modelos, símbolos e demais especificações nas normas vigentes na data da execução, considerando assim os dados apresentados em planta baixa somente como referência de posicionamento.*

⊘	Extintor de pó químico - BC 4 kg (20-B:C)
■◁	Luminária 2x8W ou Led, bloco autônomo
SAÍDA	Placa de sinalização - Saída (Iluminada/bloco autônomo)

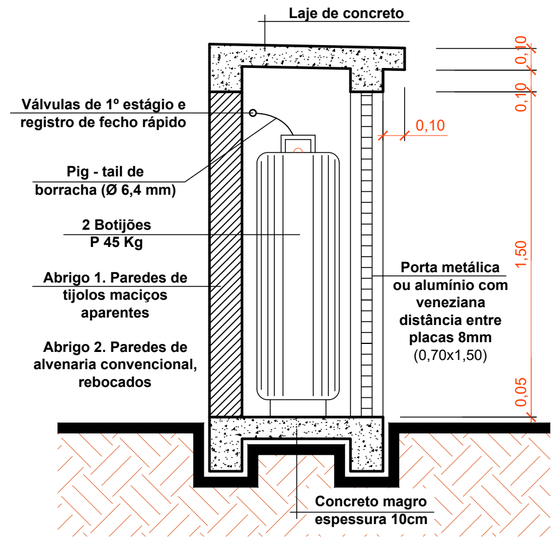

CORTE "AA"


Escala 1:20

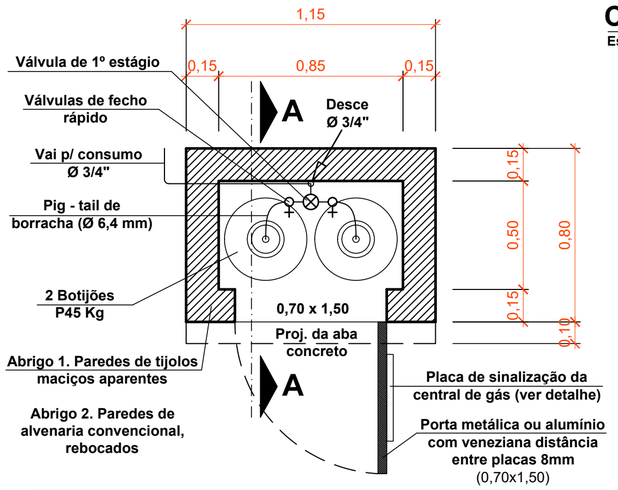

OBSERVAÇÃO:
O abrigo de GLP não poderá ser construído com um afastamento inferior a 1,50m de fossos ou ralos de escoamento de água ou esgoto, de caixas de rede elétrica e telefone, caixa ou ralo de gordura ou ventilação, da fossa ou do sumidouro.


PLANTA BAIXA - ABRIGO GÁS

Escala 1 : 20

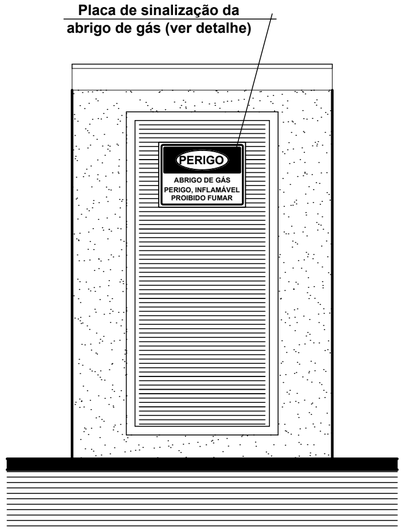

FACHADA

Escala 1:20

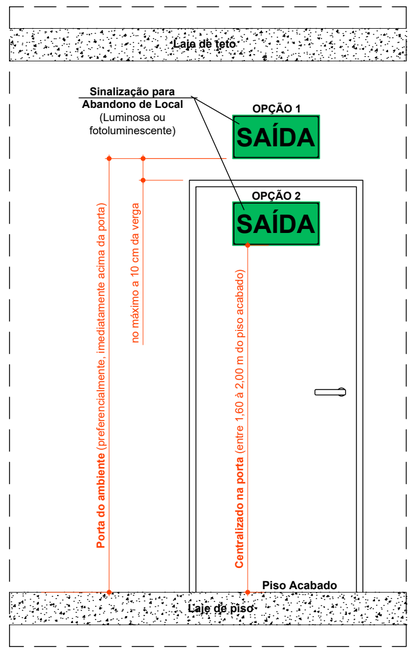

DET. PLACA DE SINALIZAÇÃO

Escala 1 : 20

Aprovações:

AMMOC
Rua Roberto Trompowski,68 - 2º andar / Tel: 49 3522-2800 - www.ammoc.org.br - e-mail: ammoc@ammoc.org.br - Joaçaba/SC

PREFEITURA MUNICIPAL DE HERVAL D'OESTE

Obra:
PROJETO DE REFORMA
PRAÇA ENGENHEIRO DANIEL OLÍMPIO DA ROCHA
(EDIFICAÇÃO ANTIGA ESTAÇÃO FERROVIÁRIA)

Local da Obra:
RUA DORIVAL DE BRITO - CENTRO - HERVAL D'OESTE/SC

Conteúdo:
PLANTA BAIXA - PPCI E DETALHES CONSTRUTIVOS

PPCI

Responsável Técnico:
Ana Júlia U. de Carvalho - Eng. Civil - CREA-SC 105.295-8
André Brito Dotti - Eng. Civil - CREA-SC 162.237-5
André Felipe Kasteller - Eng. Civil - CREA-SC 201.019-5
Camila Zagonel - Eng. Civil - CREA-SC 112.963-0
Denir Narcizo Zulian - Eng. Civil - CREA-SC 50.805-8
Felipe L. Parisoto - Eng. Agrônomo - CREA-SC 183.059-9
Max Mooshammer - Eng. Civil - CREA-SC 139.164-0
Suellen Karine Cervelin - Eng. Civil - CREA-SC 166.933-0

PPCI ANEXO

Quaisquer alterações consulte os responsáveis técnicos:

Assinatura Responsável Técnico | Assinatura Prefeito(a) Municipal

Desenho:	Data:	Escala:	Área Total:
Aline / Evandro	Setembro/ 2025	Indicada (s)	347.25 m²