


PLANTA DE LOCAÇÃO

Escala 1 : 125

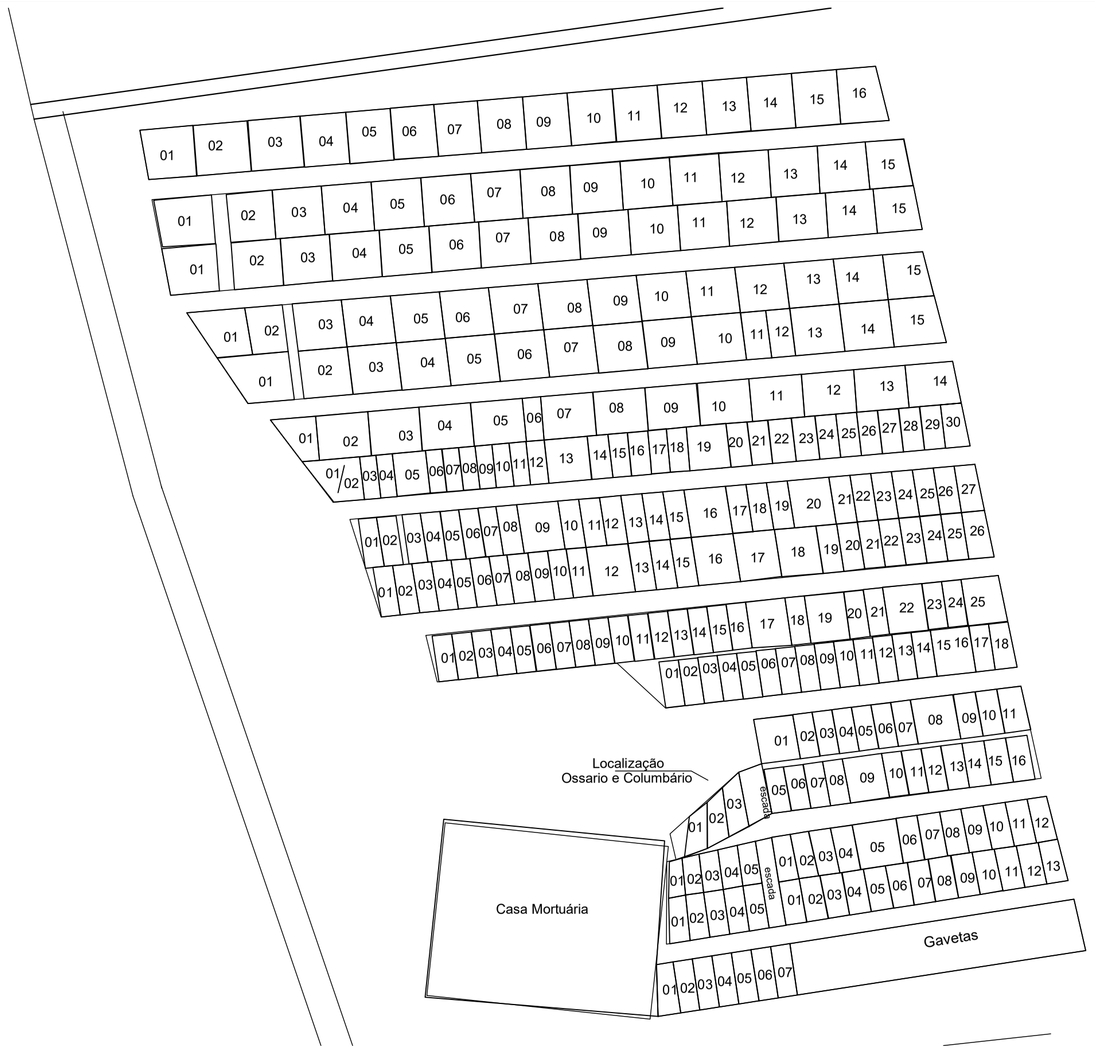


PLANTA DE SITUAÇÃO




CORTE "AA"

Escala 1:25

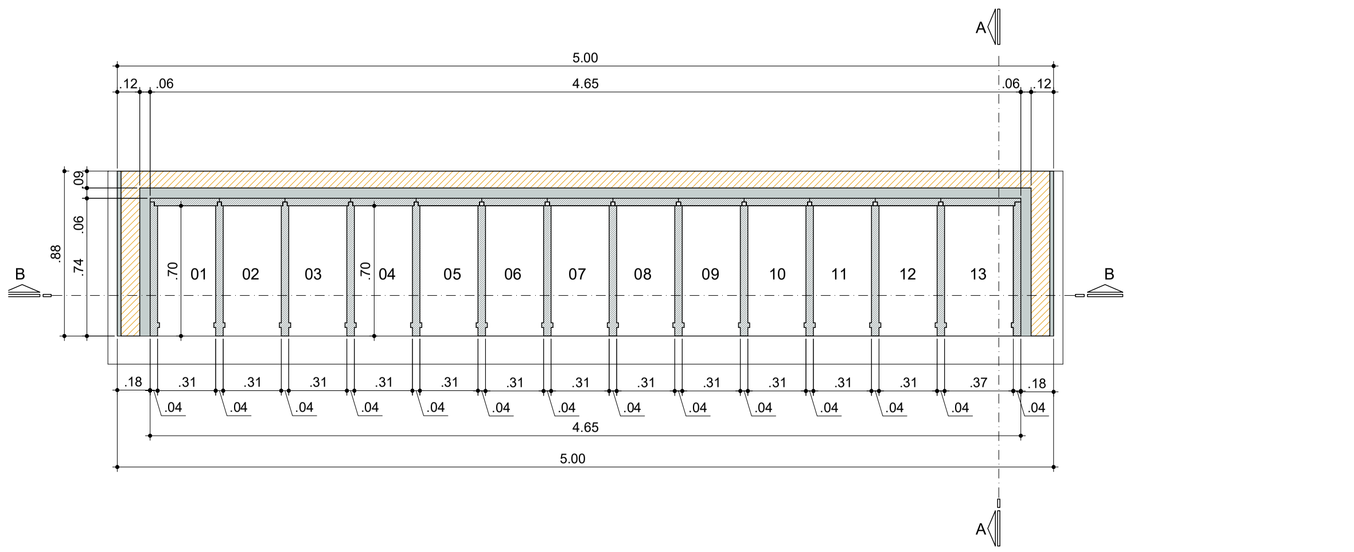


PLANTA BAIXA - OSSÁRIO E COLUMBÁRIO

Escala

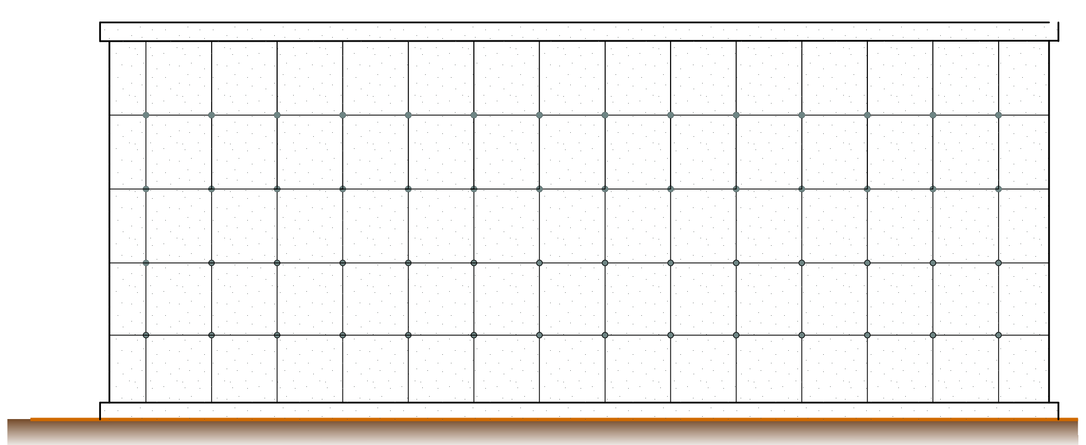

FACHADA FRONTAL

Escala 1:25

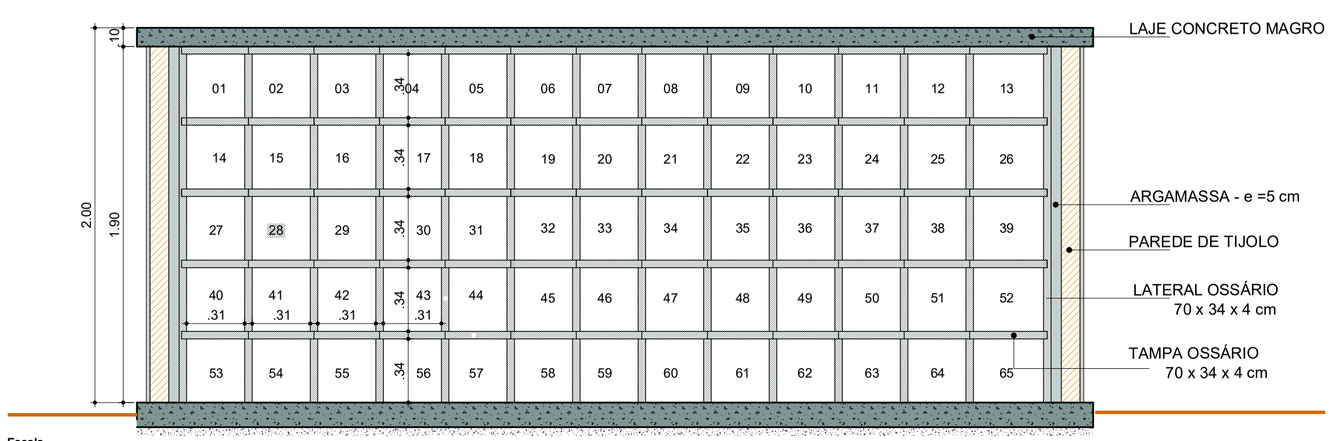

Escala

CORTE "BB"

1:25

Aprovações:

PREFEITURA MUNICIPAL DE HRVAL D' OESTE

Obra:

PROJETO DE EXECUÇÃO DO OSSÁRIO E COLUMBÁRIO NO CEMITÉRIO MUNICIPAL

Local da Obra:

AVENIDA SANTOS DUMONT, CEMITERIO NOSSA SENHORA DA GLORIA - HERVAL D' OESTE

Conteúdo: PLANTA DE LOCAÇÃO, PLANTA DE SITUAÇÃO, PLANTA BAIXA - OSSÁRIO E COLUMBÁRIO, FACHADA FRONTAL, CORTE "AA" E "BB"

Responsável Técnico:

Melissa Demo - Eng. Civil - CREA-SC 053.732-5

ARQ 01/01

Quaisquer alterações consulte os responsáveis técnicos:

Assinatura Responsável Técnico

Assinatura Prefeito(a) Municipal

ARQUITETÔNICO

Desenho:	Data:	Escala:	Área Total:
Melissa Demo	Junho/ 2026	Indicada (s)	4,40m²