MUNICÍPIO DE
HERVAL D'OESTE - SC


PAVIMENTAÇÃO DE CALÇADAS DA RUA DORIVAL DE BRITO

Área a pavimentar: 2.243,17 m²
Extensão: 739,04 m

Assinado digitalmente por MAX MOOSHAMMER 06944046911 em {{signerDate}}
Data: 26/08/2026 12:41:50 +00:00

MARÇO DE 2025

ammoc
Associação dos Municípios do Meio Oeste Catarinense

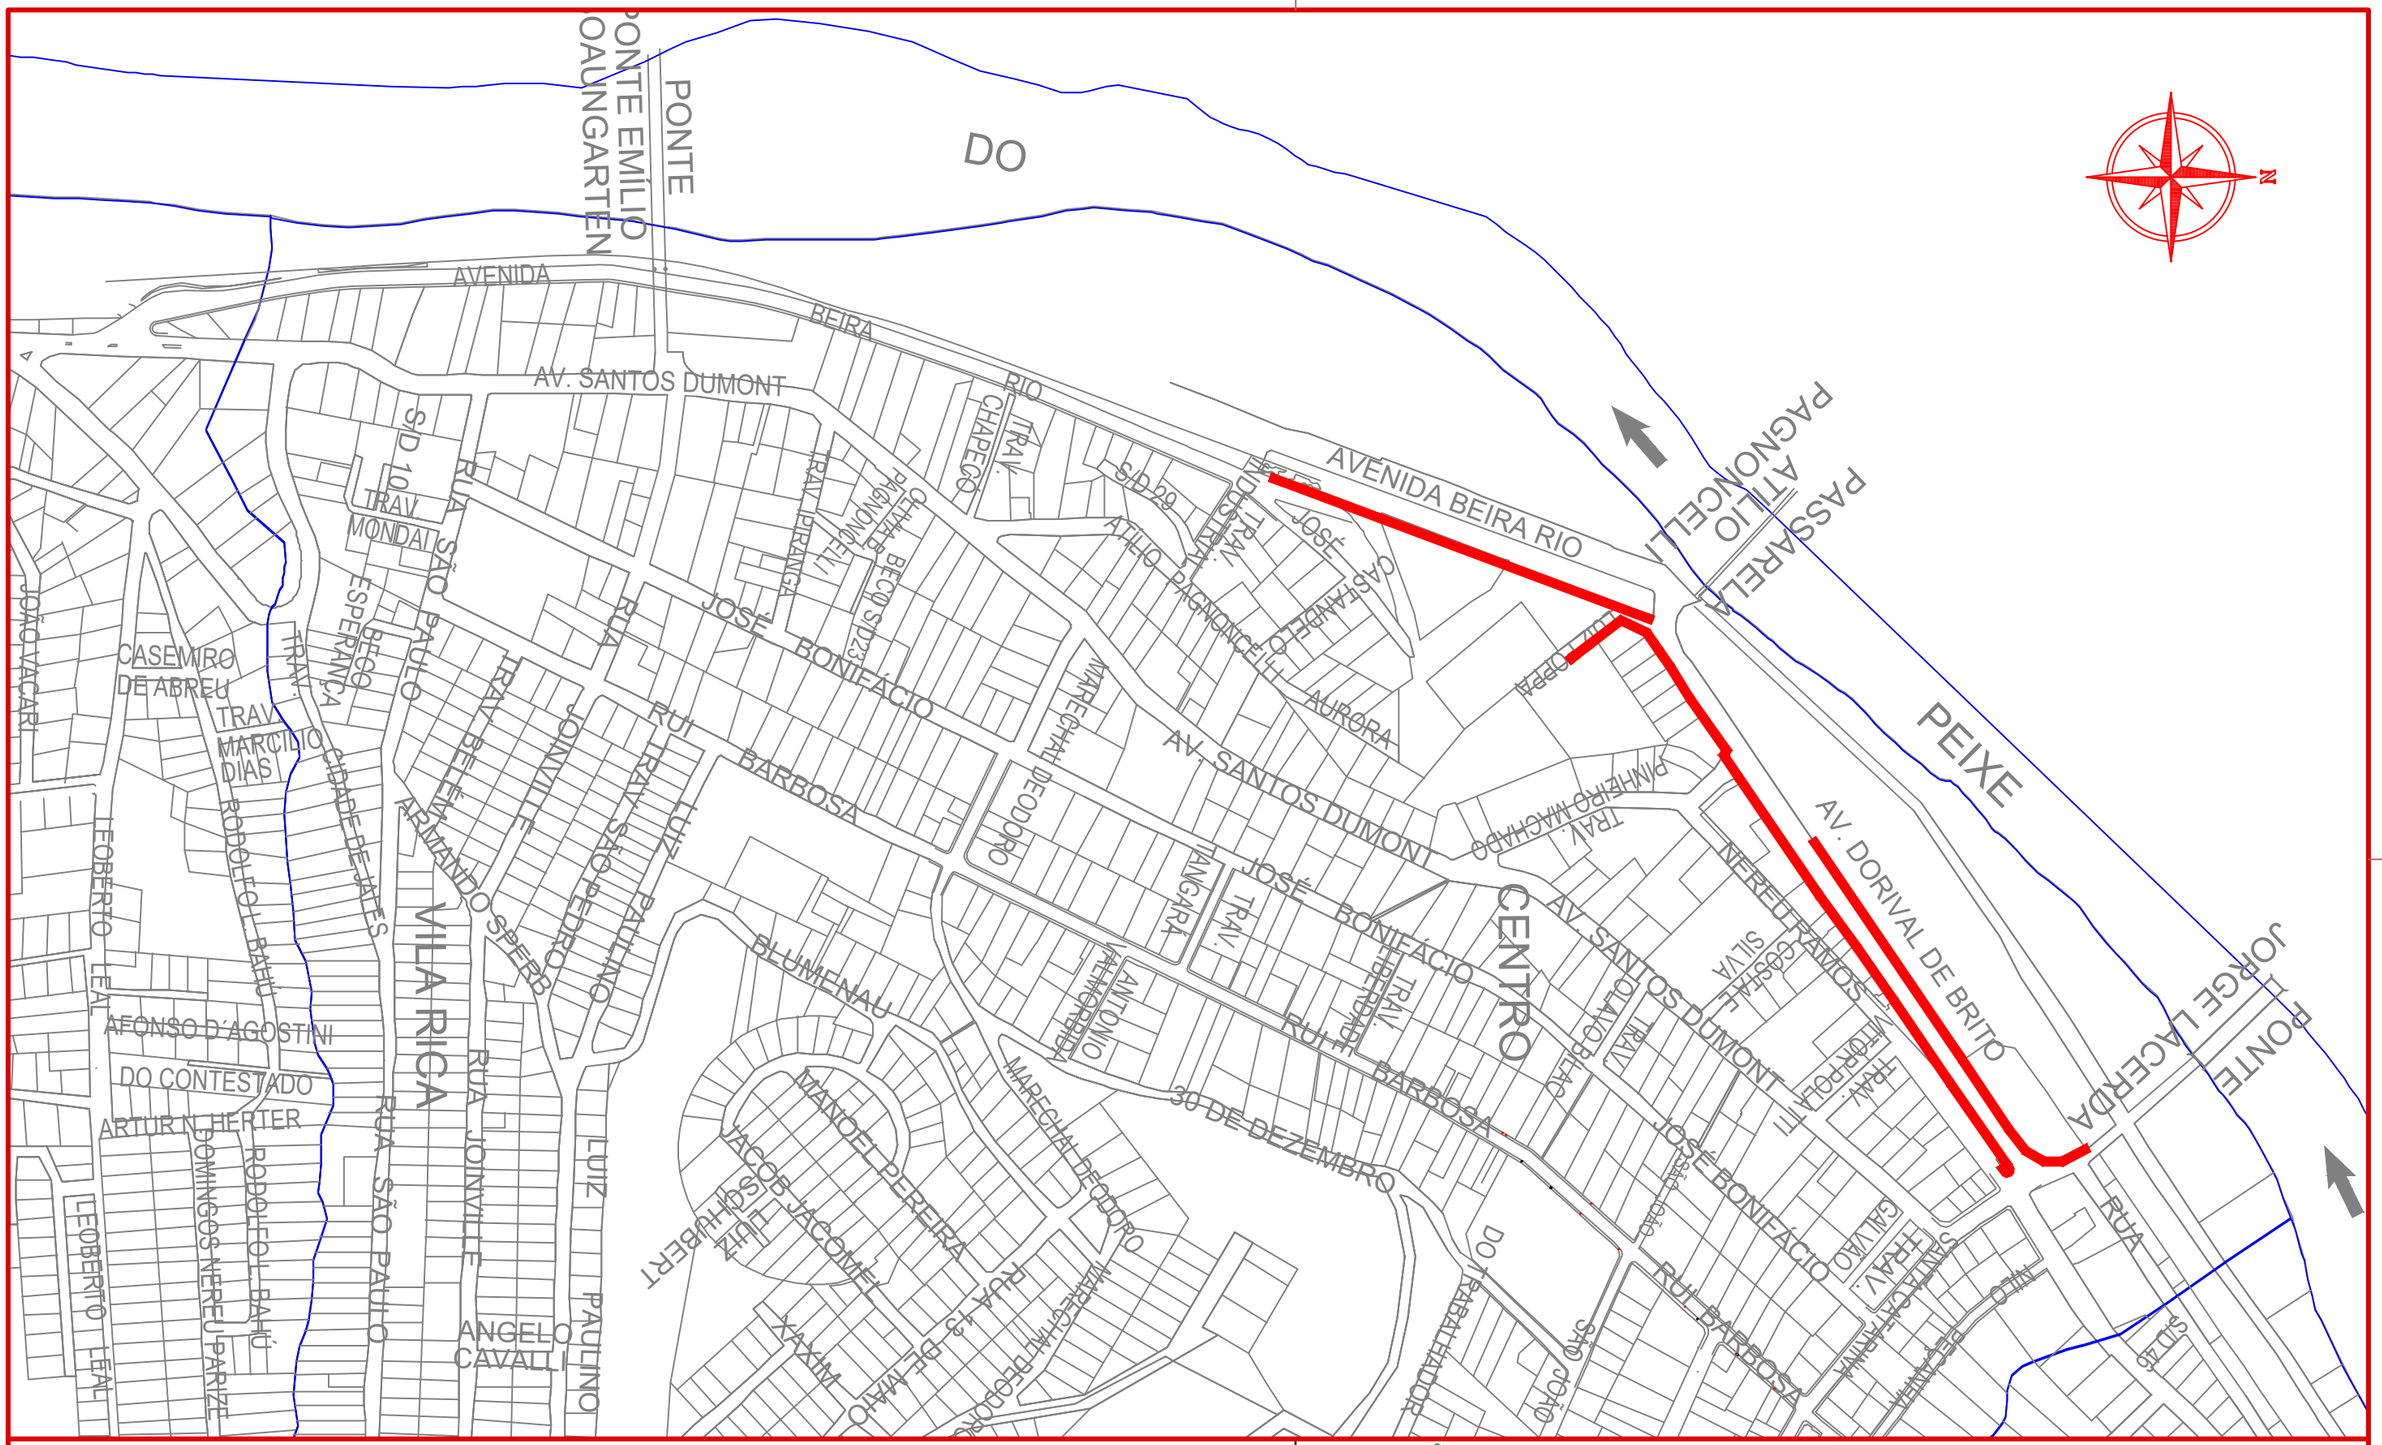

Assinatura Prefeito(a) Municipal	Assinatura Responsável Técnico			
Desenho: Felipe L. Parisoto	Data: março de 2025	Revisão: --	Escala: 1/4000	Trecho: 0+0,000 - 36+19,038


ammoc
Associação dos Municípios do Meio Oeste Catarinense

Projeto: Pavimentação de calçadas da Rua Dorival de Brito
Herval d'Oeste

Responsável Técnico:
Ana Júlia U. de Carvalho - Eng. Civil - CREA-SC 105.295-8
André Brito Dotti - Eng. Civil - CREA-SC 162.237-5
André Felipe Kasteller - Eng. Civil - CREA-SC 201.019-5
Denir Narcizo Zulian - Eng. Civil - CREA-SC 50.805-8
Felipe L. Parisoto - Eng. Agrônomo - CREA-SC 183.059-9
Lucas F. Balestrin - Eng. Agrônomo - CREA-SC 156.743-7
Max Mooshammer - Eng. Civil - CREA-SC 139.164-0
Suellen Karine Cervelin - Eng. Civil - CREA-SC 166.933-0

Localização
LOC. 01/01

Rua Roberto Trompowski,68 - 2º andar / Tel: (49) 3522-2800 www.ammoc.org.br - e-mail: ammoc@ammoc.org.br - Joaçaba/SC

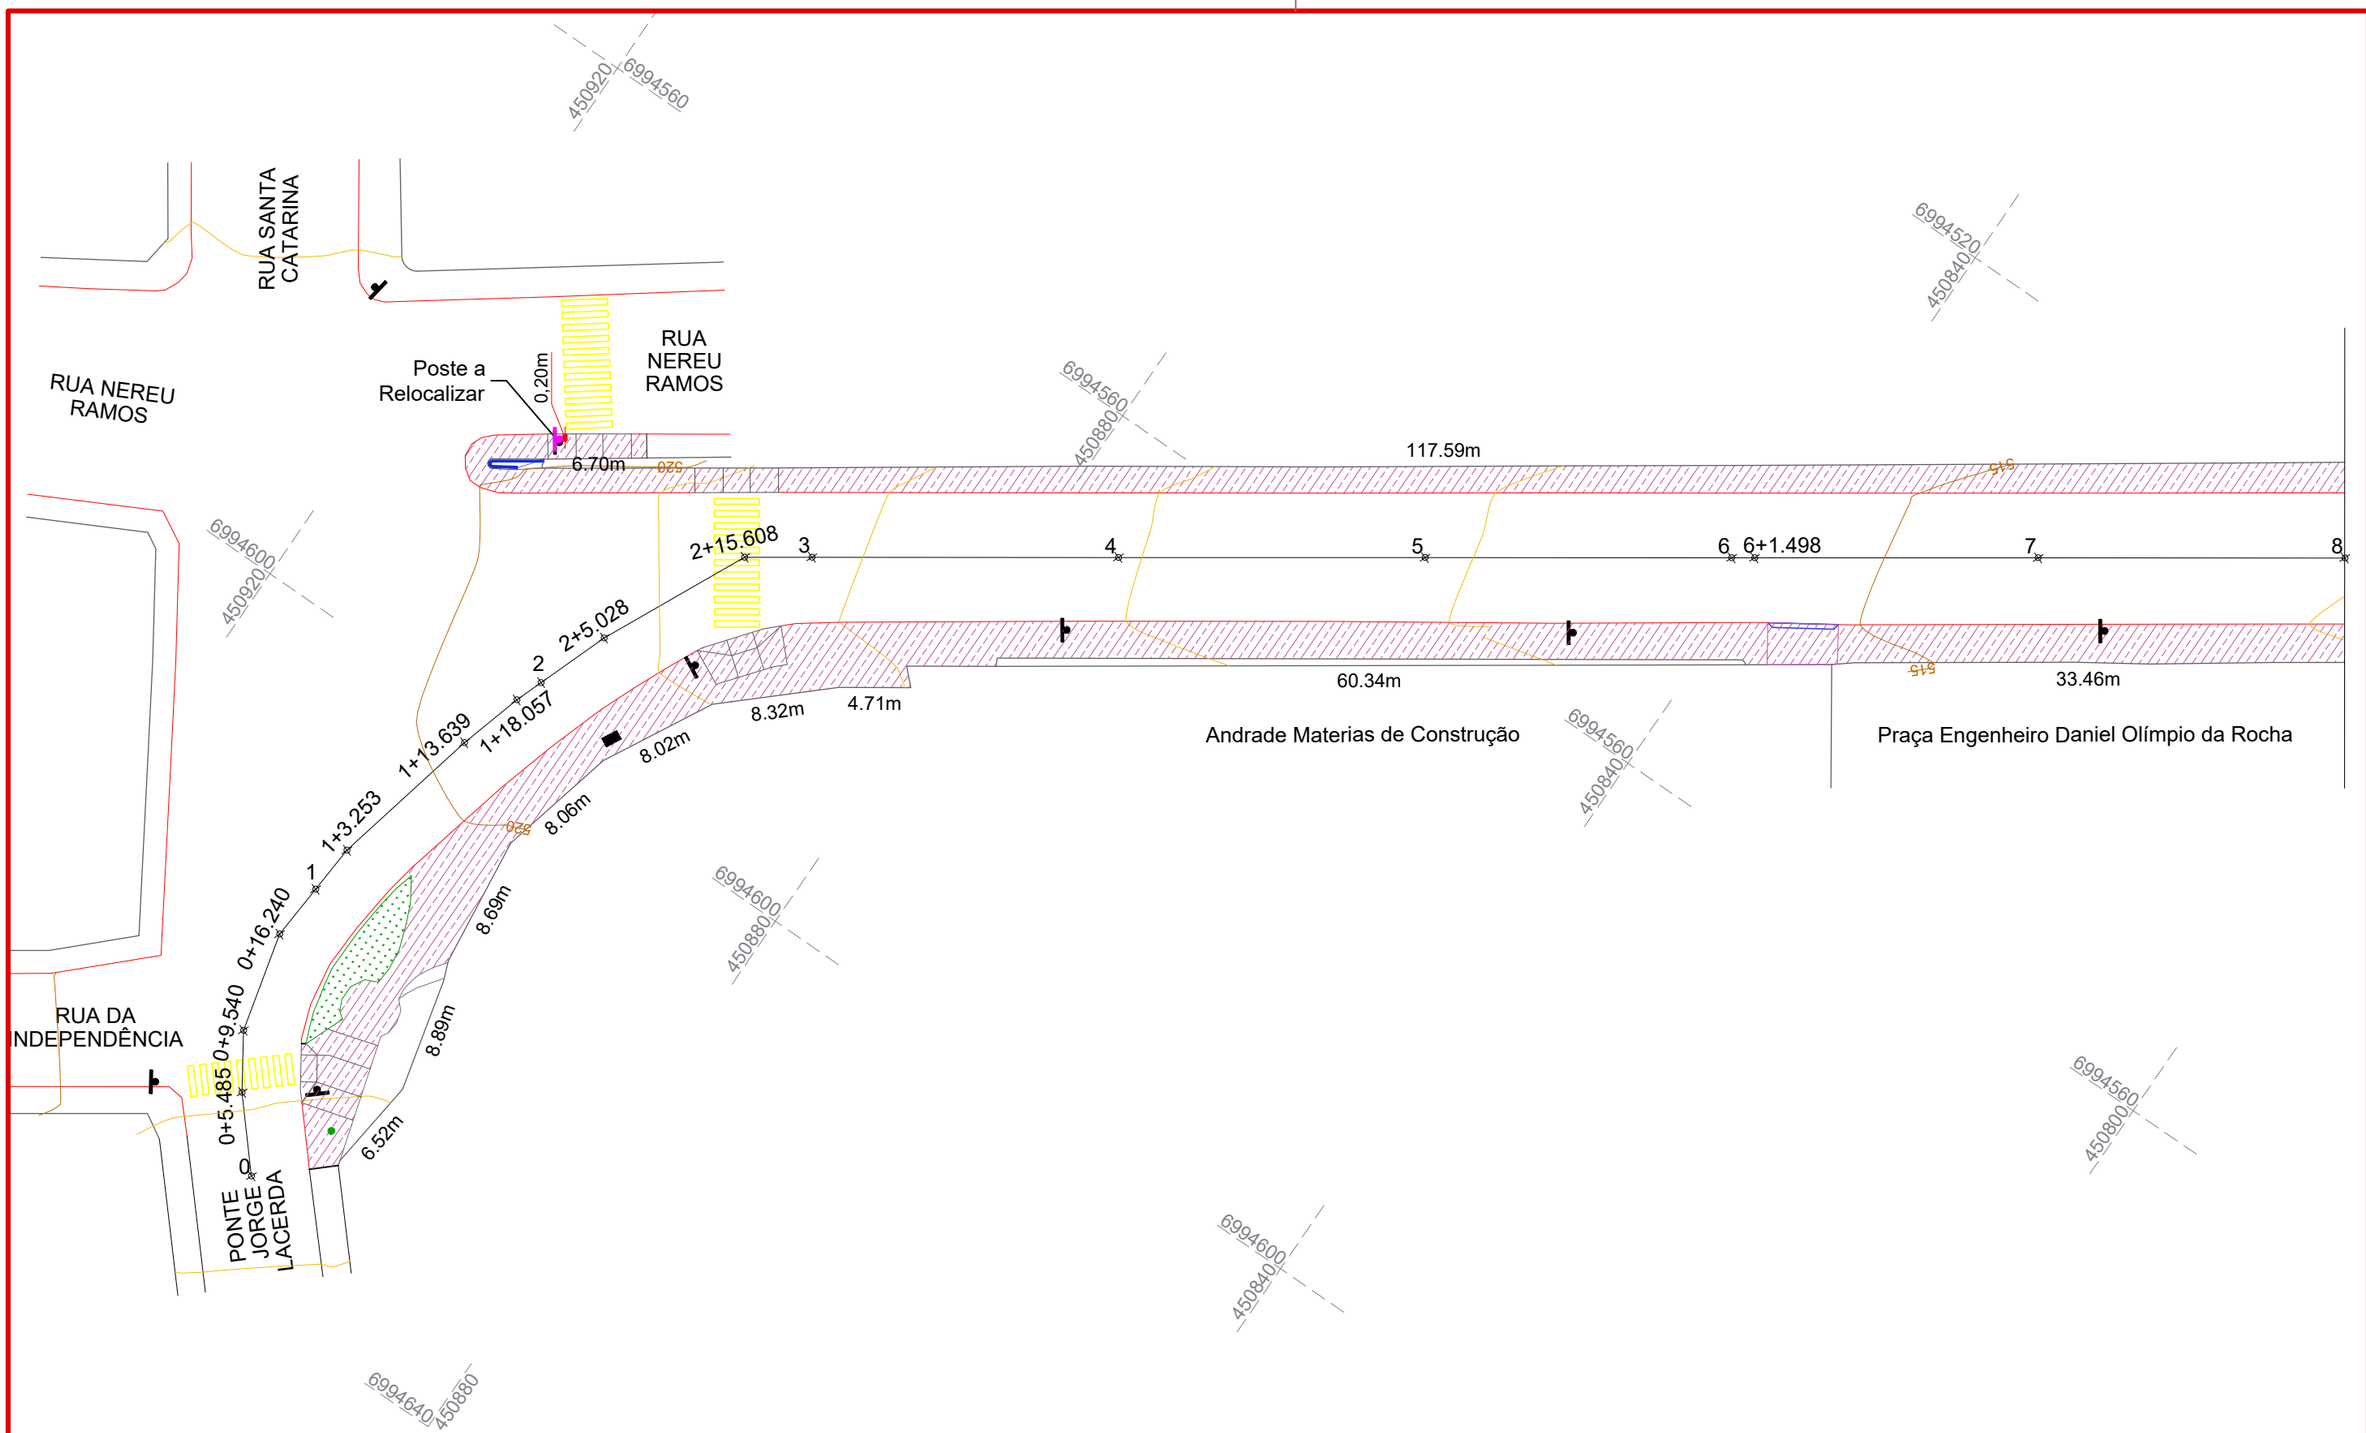

CONVENÇÕES

- Demolição de Concreto
- Demolição de Concreto p/ Assentar Lajotas
- Escavação
- Estaqueamento
- Limite da Calçada
- Poste
- Poste relocalizado
- Rampa de Acesso de Veículos
- Remoção de Lajotas Sextavada

ammoc
Associação dos Municípios do Meio Oeste Catarinense

Projeto: Pavimentação de calçadas da Rua Dorival de Brito
Herval d'Oeste

Responsável Técnico:
Ana Júlia U. de Carvalho - Eng. Civil - CREA-SC 105.295-8
André Brito Dotti - Eng. Civil - CREA-SC 162.237-5
André Felipe Kasteller - Eng. Civil - CREA-SC 201.019-5
Denir Narcizo Zulian - Eng. Civil - CREA-SC 50.805-8
Felipe L. Parisoto - Eng. Agrônomo - CREA-SC 183.059-9
Lucas F. Balestrin - Eng. Agrônomo - CREA-SC 156.743-7
Max Mooshammer - Eng. Civil - CREA-SC 139.164-0
Suellen Karine Cervelin - Eng. Civil - CREA-SC 166.933-0

Demolição


DEM. 01/04


Assinatura Prefeito(a) Municipal

Assinatura Responsável Técnico

Desenho:	Data:	Revisão:	Escala:	Trecho:
Felipe L. Parisoto	março de 2025	--	1/400	0+0,000 - 8+0,000

Rua Roberto Trompowski,68 - 2º andar / Tel: (49) 3522-2800 www.ammoc.org.br - e-mail: ammoc@ammoc.org.br - Joaçaba/SC

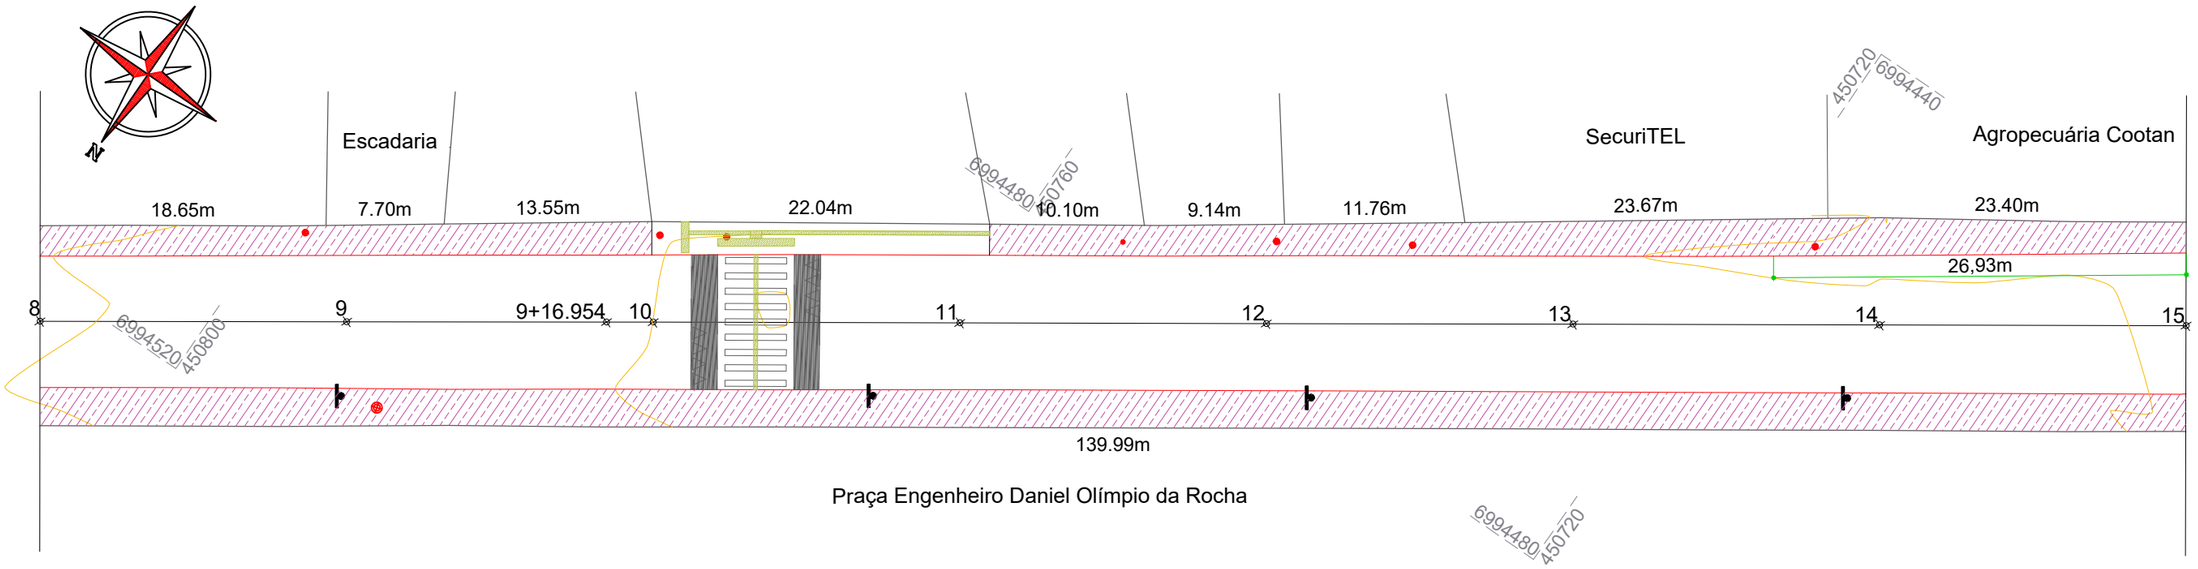

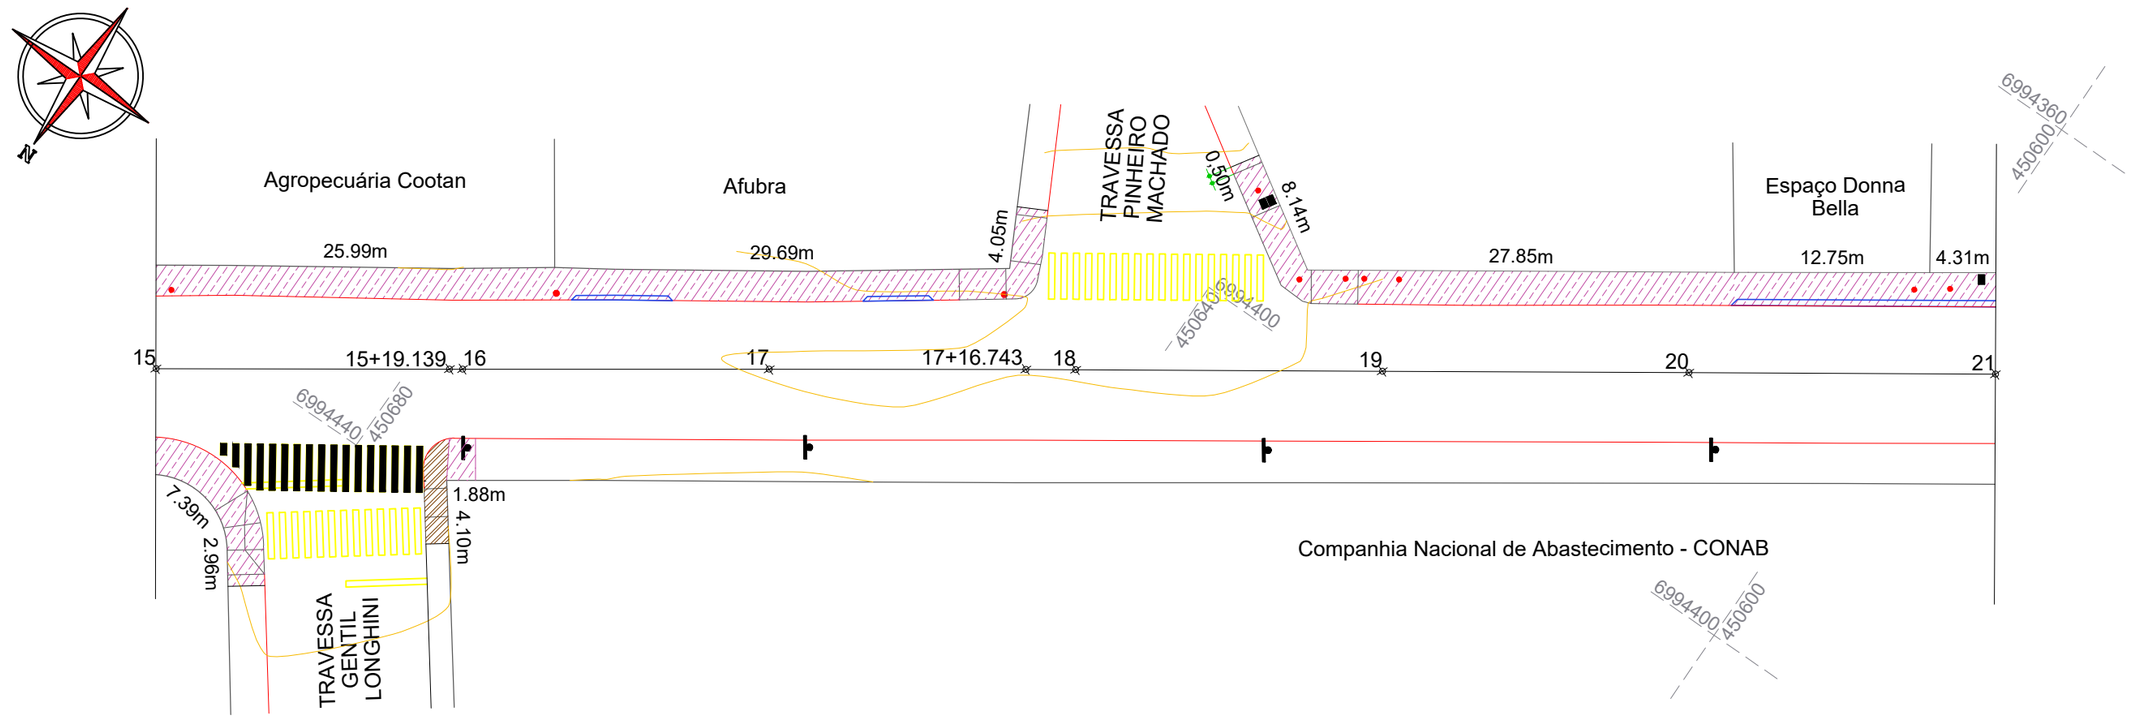

CONVENÇÕES

- Demolição de Concreto
- Demolição de Concreto p/ Assentar Lajotas
- Escavação
- Estaqueamento
- Limite da Calçada
- Poste
- Poste relocalizado
- Rampa de Acesso de Veículos
- Remoção de Lajotas Sextavada

ammoc
Associação dos Municípios do Meio Oeste Catarinense

Assinatura Prefeito(a) Municipal

Assinatura Responsável Técnico


Projeto: Pavimentação de calçadas da Rua Dorival de Brito
Herval d'Oeste

Responsável Técnico:
Ana Júlia U. de Carvalho - Eng. Civil - CREA-SC 105.295-8
André Brito Dotti - Eng. Civil - CREA-SC 162.237-5
André Felipe Kasteller - Eng. Civil - CREA-SC 201.019-5
Denir Narcizo Zulian - Eng. Civil - CREA-SC 50.805-8
Felipe L. Parisoto - Eng. Agrônomo - CREA-SC 183.059-9
Lucas F. Balestrin - Eng. Agrônomo - CREA-SC 156.743-7
Max Mooshammer - Eng. Civil - CREA-SC 139.164-0
Suellen Karine Cervelin - Eng. Civil - CREA-SC 166.933-0

DEM. 02/04

Desenho:	Data:	Revisão:	Escala:	Trecho:
Felipe L. Parisoto	março de 2025	--	1/400	8+0,000 - 21+0,000

Rua Roberto Trompowski,68 - 2º andar / Tel: (49) 3522-2800 www.ammoc.org.br - e-mail: ammoc@ammoc.org.br - Joaçaba/SC

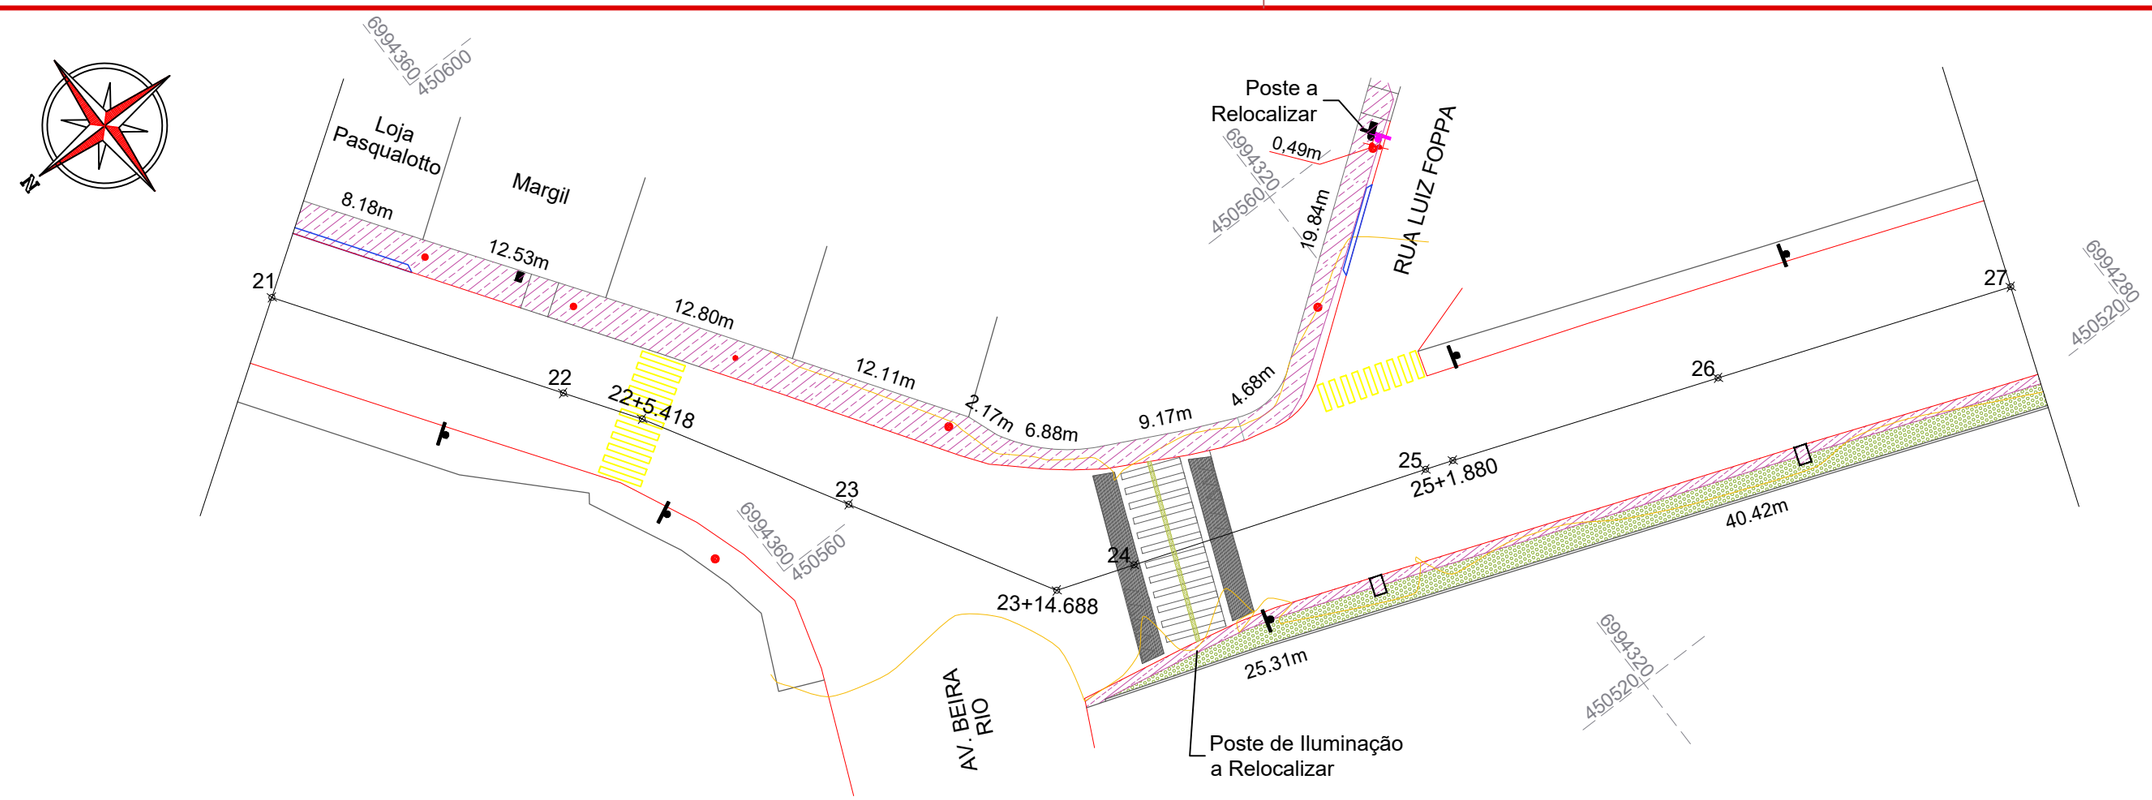

CONVENÇÕES

- Demolição de Concreto
- Demolição de Concreto p/ Assentar Lajotas
- Escavação
- Estaqueamento
- Limite da Calçada
- Poste
- Poste relocalizado
- Rampa de Acesso de Veículos
- Remoção de Lajotas Sextavada

ammoc
Associação dos Municípios do Meio Oeste Catarinense

Projeto: Pavimentação de calçadas da Rua Dorival de Brito
Herval d'Oeste


Responsável Técnico:
Ana Júlia U. de Carvalho - Eng. Civil - CREA-SC 105.295-8
André Brito Dotti - Eng. Civil - CREA-SC 162.237-5
André Felipe Kasteller - Eng. Civil - CREA-SC 201.019-5
Denir Narcizo Zulian - Eng. Civil - CREA-SC 50.805-8
Felipe L. Parisoto - Eng. Agrônomo - CREA-SC 183.059-9
Lucas F. Balestrin - Eng. Agrônomo - CREA-SC 156.743-7
Max Mooshammer - Eng. Civil - CREA-SC 139.164-0
Suellen Karine Cervelin - Eng. Civil - CREA-SC 166.933-0

DEM. 03/04

Assinatura Prefeito(a) Municipal | Assinatura Responsável Técnico

Desenho:	Data:	Revisão:	Escala:	Trecho:
Felipe L. Parisoto	março de 2025	--	1/400	21+0,000 - 34+0,000

Rua Roberto Trompowski,68 - 2º andar / Tel: (49) 3522-2800 www.ammoc.org.br - e-mail: ammoc@ammoc.org.br - Joaçaba/SC

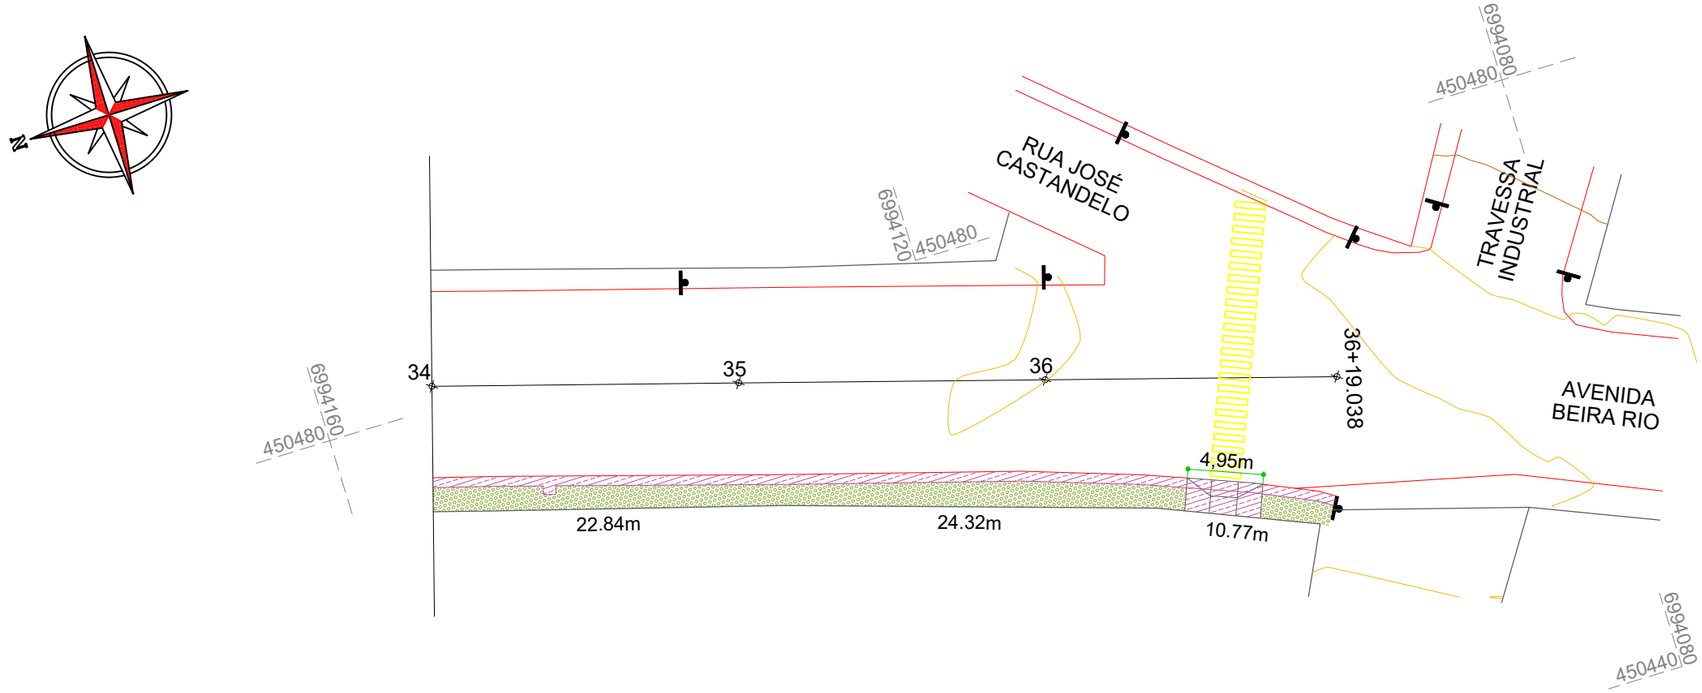

ESTACA	0+0,000		8+0,000		8+0,000		21+0,000		21+0,000		34+0,000		34+0,000		36+19,038	
QUANTITATIVOS DEMOLIÇÃO	TRECHO		ACUMULADO		TRECHO		ACUMULADO		TRECHO		ACUMULADO		TRECHO		ACUMULADO	
	Quant.	Un.	Quant.	Un.	Quant.	Un.	Quant.	Un.	Quant.	Un.	Quant.	Un.	Quant.	Un.	Quant.	Un.
DEMOLIÇÃO DE CALÇADA EM CONCRETO	663,51	m2	663,51	m2	867,03	m2	1.530,54	m2	300,55	m2	1.831,09	m2	45,94	m2	1.877,03	m2
DEMOLIÇÃO DE CONCRETO P/ ASSENTAR LAJOTAS		m2	-	m2	10,80	m2	10,80	m2	3,04	m2	13,84	m2		m2	13,84	m2
ESCAVAÇÃO		m2	-	m2	9,75	m2	9,75	m2	40,05	m2	49,80	m2		m2	49,80	m2
PINTURA PARA APAGAR FAIXA DE PEDESTRES		m2	-	m2	18,78	m2	18,78	m2		m2	18,78	m2		m2	18,78	m2
POSTE A RELOCALIZAR	1,00	Un.	1,00	Un.		Un.	1,00	Un.	1,00	Un.	2,00	Un.		Un.	2,00	Un.
POSTE DE ILUMINAÇÃO A RELOCALIZAR		Un.	-	Un.		Un.	-	Un.	1,00	Un.	1,00	Un.		Un.	1,00	Un.
REMOÇÃO DE LAJOTAS SEXTAVADA		m2	-	m2		m2	-	m2	274,26	m2	274,26	m2	82,02	m2	356,28	m2

CONVENÇÕES

- Demolição de Concreto
- Demolição de Concreto p/ Assentar Lajotas
- Escavação
- Estaqueamento
- Limite da Calçada
- Poste
- Poste relocalizado
- Rampa de Acesso de Veículos
- Remoção de Lajotas Sextavada

ammoc
Associação dos Municípios do Meio Oeste Catarinense

Projeto: Pavimentação de calçadas da Rua Dorival de Brito
Herval d'Oeste


Responsável Técnico:
Ana Júlia U. de Carvalho - Eng. Civil - CREA-SC 105.295-8
André Brito Dotti - Eng. Civil - CREA-SC 162.237-5
André Felipe Kasteller - Eng. Civil - CREA-SC 201.019-5
Denir Narcizo Zulian - Eng. Civil - CREA-SC 50.805-8
Felipe L. Parisoto - Eng. Agrônomo - CREA-SC 183.059-9
Lucas F. Balestrin - Eng. Agrônomo - CREA-SC 156.743-7
Max Mooshammer - Eng. Civil - CREA-SC 139.164-0
Suellen Karine Cervelin - Eng. Civil - CREA-SC 166.933-0

DEM. 04/04

Assinatura Prefeito(a) Municipal | Assinatura Responsável Técnico

Desenho:	Data:	Revisão:	Escala:	Trecho:
Felipe L. Parisoto	março de 2025	--	1/400	34+0,000 - 36+19,038

Rua Roberto Trompowski,68 - 2º andar / Tel: (49) 3522-2800 www.ammoc.org.br - e-mail: ammoc@ammoc.org.br - Joaçaba/SC

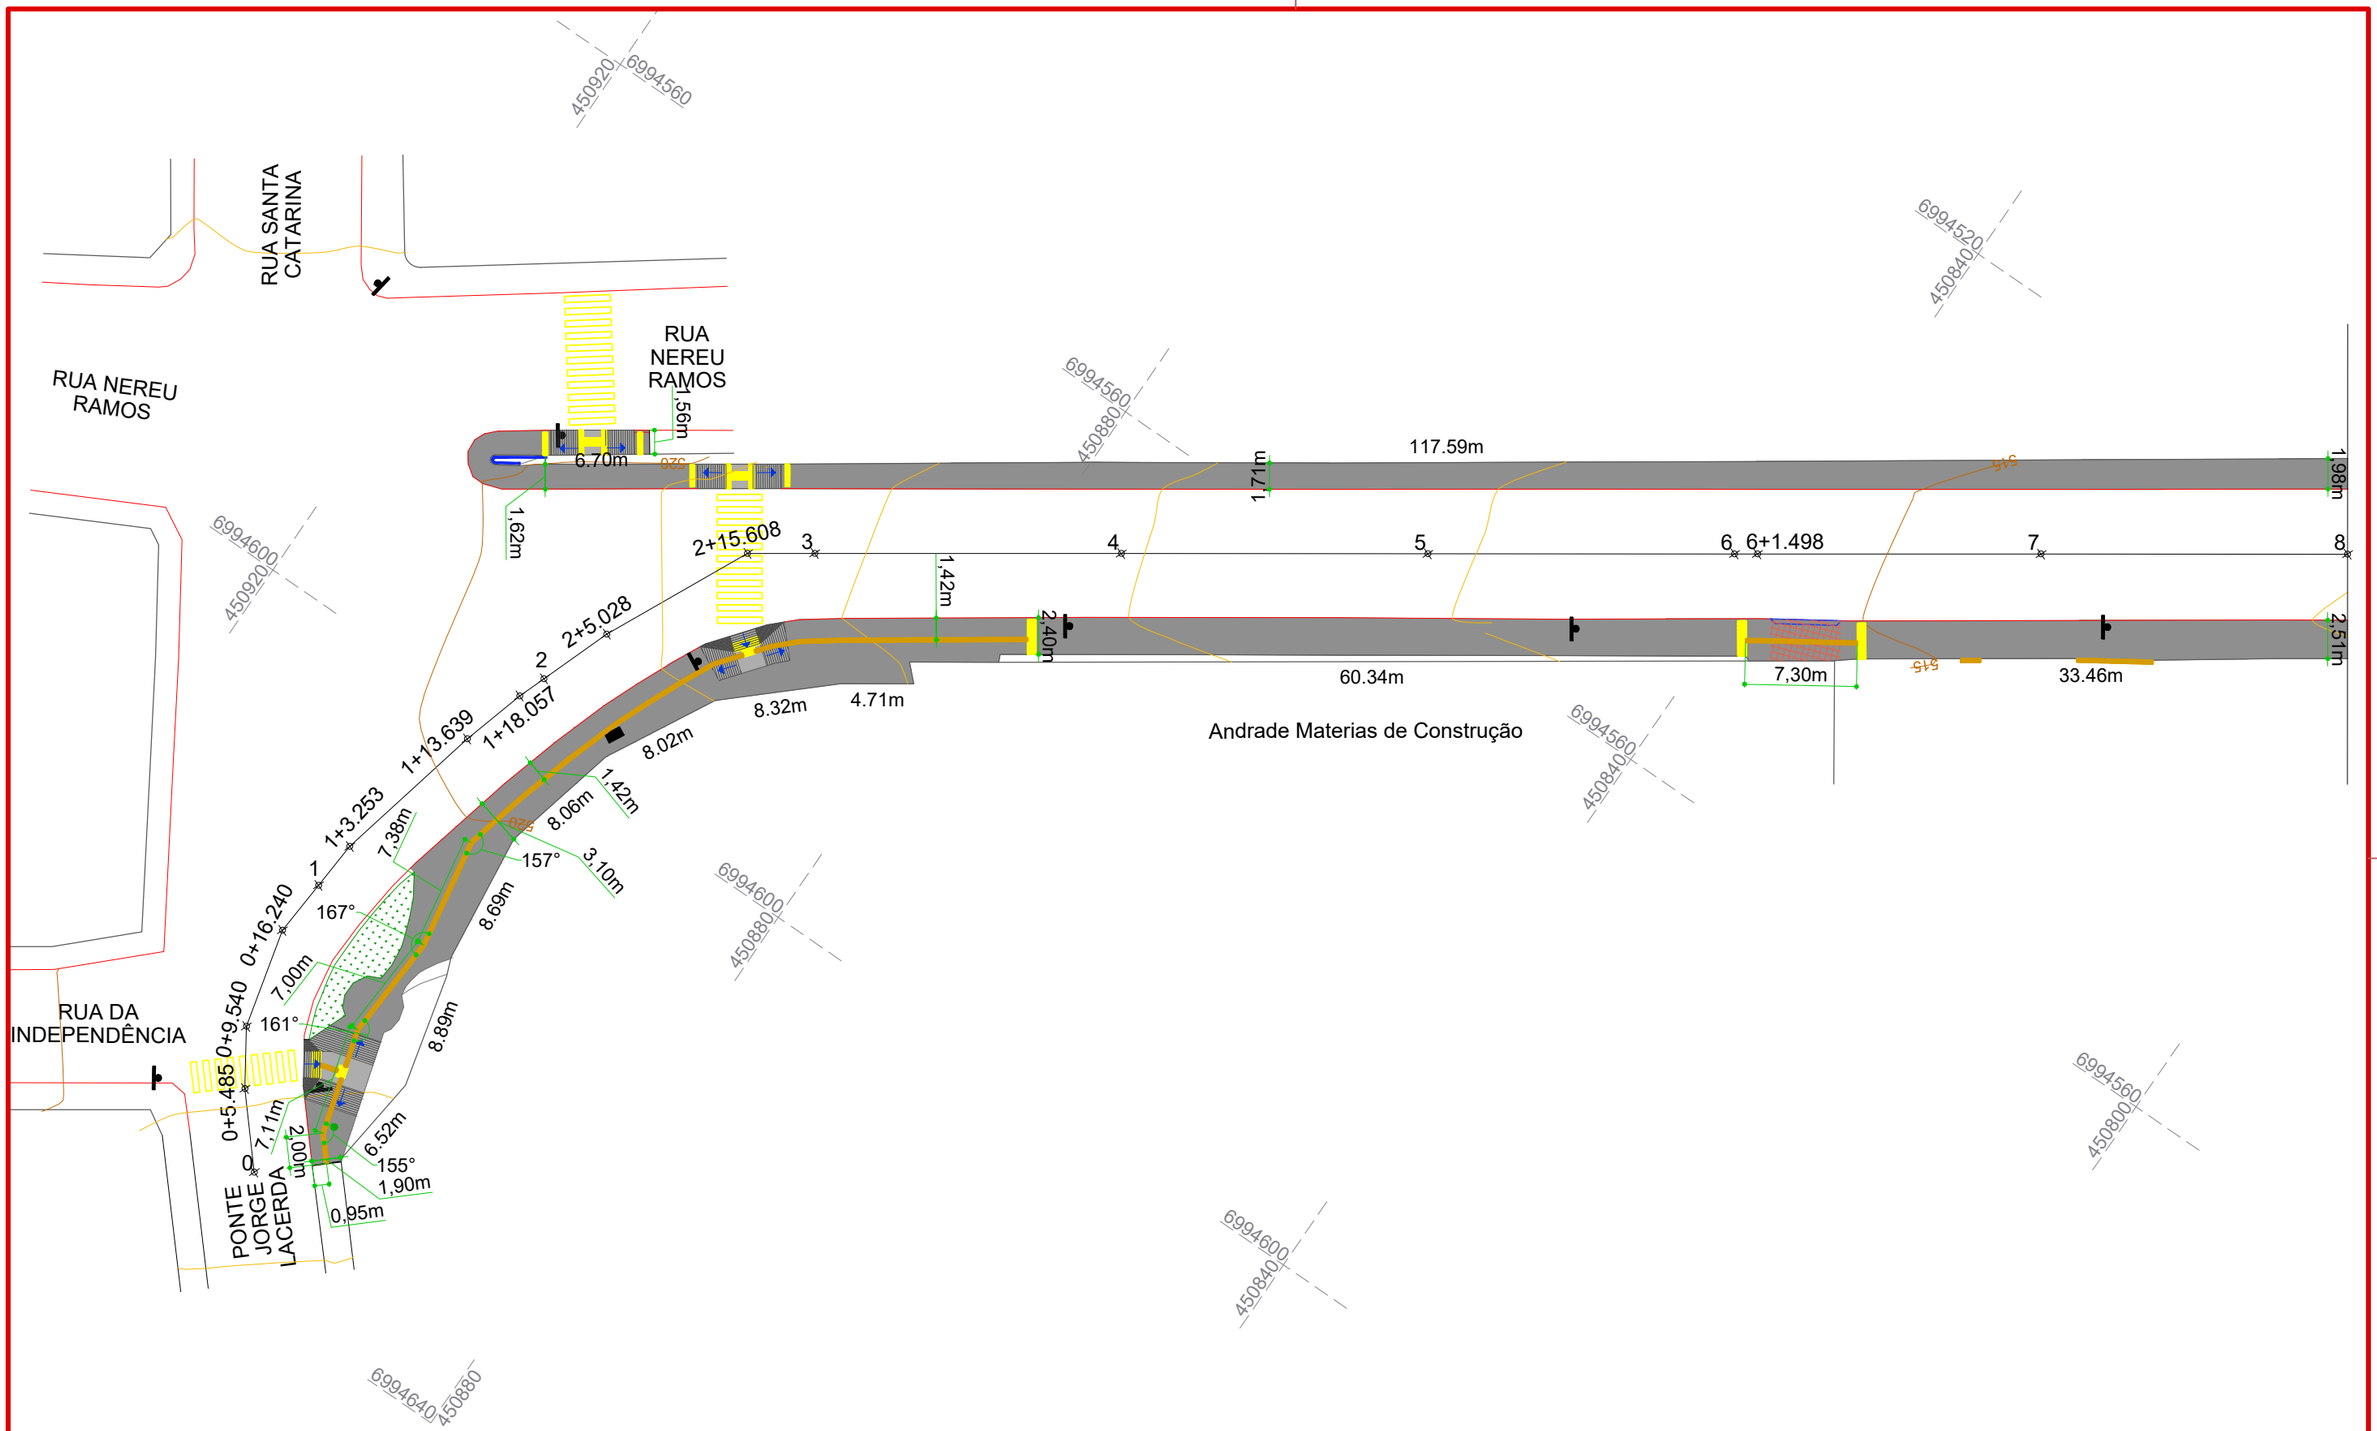

CONVENÇÕES

- Caixa de Energia
- Calçada (Esp.: 8cm)
- Calçada com rebaixamento (Esp.: 12cm)
- C.L./P.V.
- Estaqueamento
- Guia Direcional h: 30cm
- Guia Direcional h: 5cm
- Lajota Tátil Alerta
- Lajota Tátil Direcional
- Limite da Calçada
- Malha de Aço
- Poste
- Rampa de Acessibilidade
- Rampa de Acesso de Veículos

ammoc
Associação dos Municípios do Meio Oeste Catarinense

Projeto: Pavimentação de calçadas da Rua Dorival de Brito
Herval d'Oeste

Responsável Técnico:
Ana Júlia U. de Carvalho - Eng. Civil - CREA-SC 105.295-8
André Brito Dotti - Eng. Civil - CREA-SC 162.237-5
André Felipe Kasteller - Eng. Civil - CREA-SC 201.019-5
Denir Narcizo Zulian - Eng. Civil - CREA-SC 50.805-8
Felipe L. Parisoto - Eng. Agrônomo - CREA-SC 183.059-9
Lucas F. Balestrin - Eng. Agrônomo - CREA-SC 156.743-7
Max Mooshammer - Eng. Civil - CREA-SC 139.164-0
Suellen Karine Cervelin - Eng. Civil - CREA-SC 166.933-0

Calçadas


CAL. 01/06


Assinatura Prefeito(a) Municipal

Assinatura Responsável Técnico

Desenho:	Data:	Revisão:	Escala:	Trecho:
Felipe L. Parisoto	março de 2025	--	1/400	0+0,000 - 8+0,000

Rua Roberto Trompowski,68 - 2° andar / Tel: (49) 3522-2800 www.ammoc.org.br - e-mail: ammoc@ammoc.org.br - Joaçaba/SC

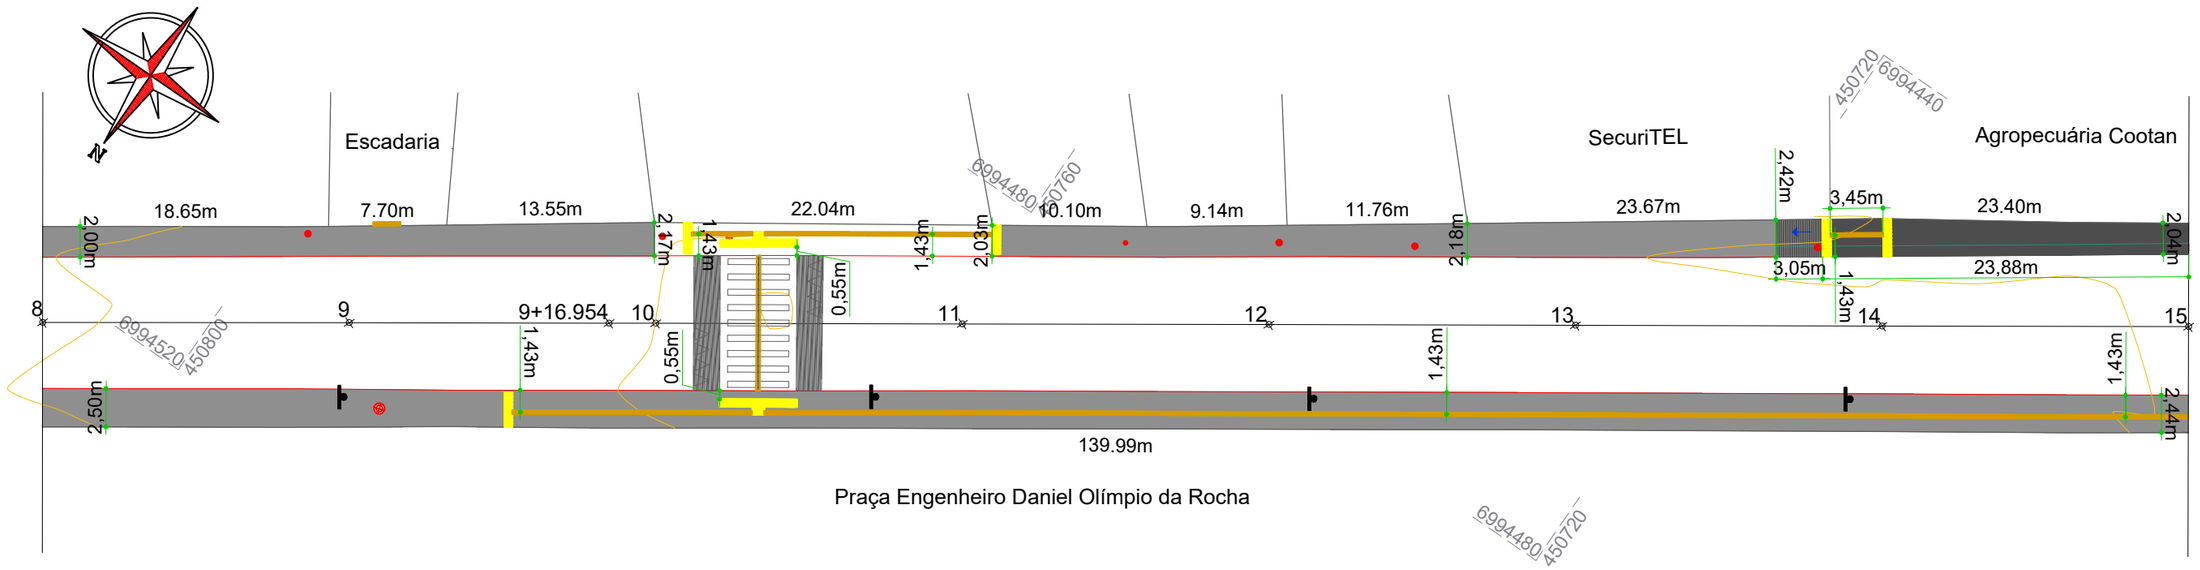

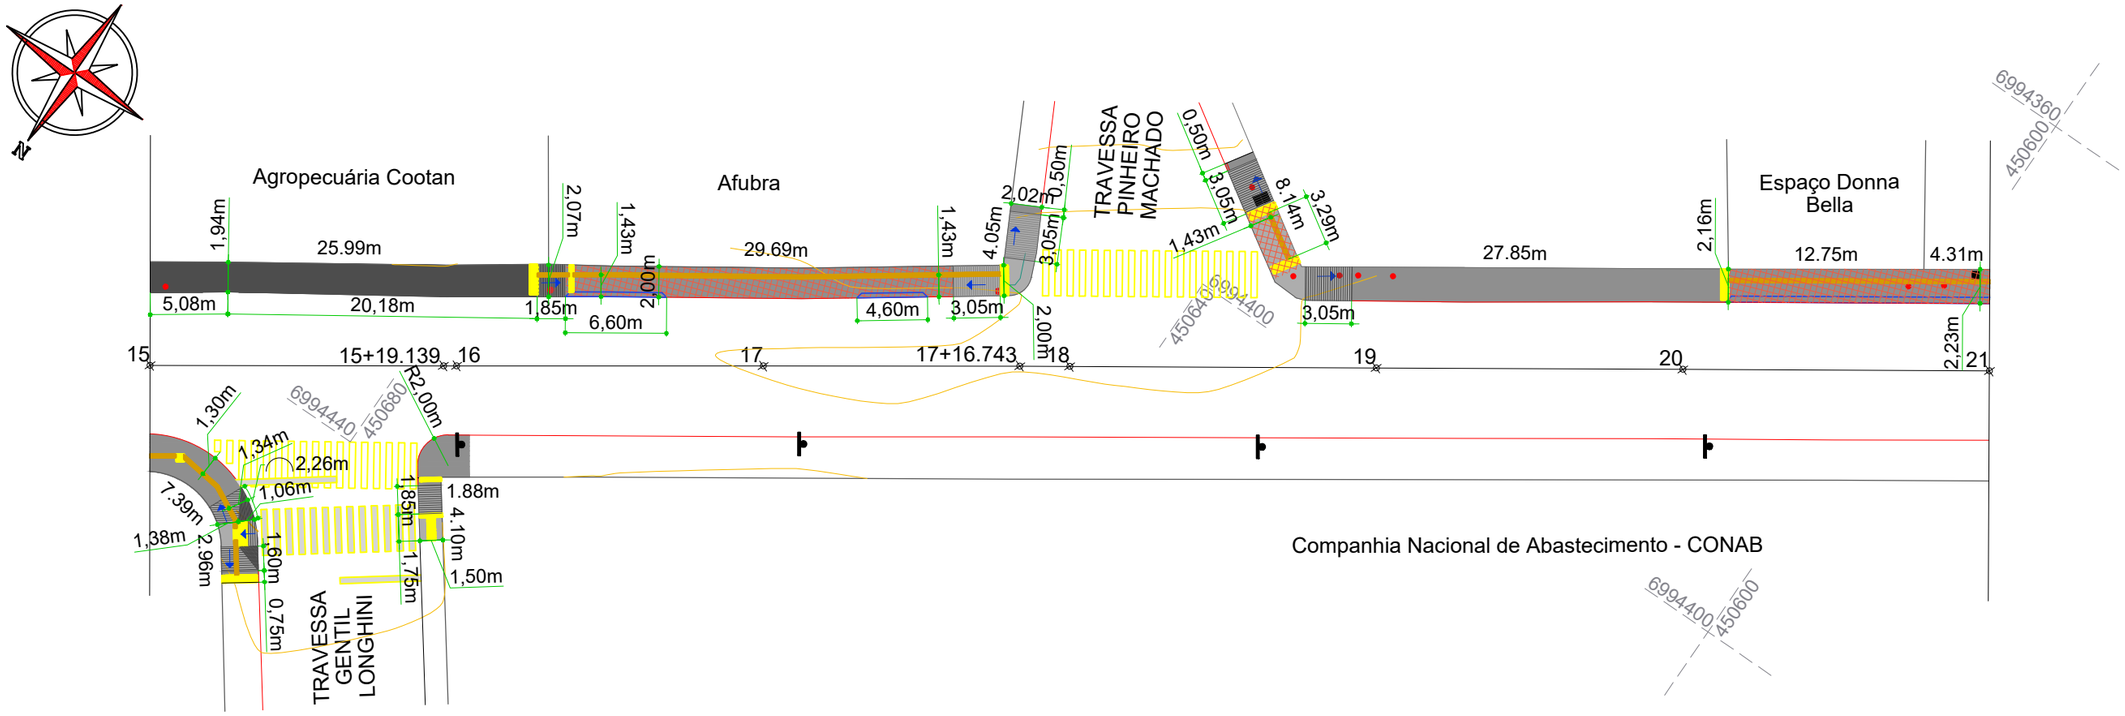

ammoc
Associação dos Municípios do Meio Oeste Catarinense

Projeto: Pavimentação de calçadas da Rua Dorival de Brito
Herval d'Oeste

Responsável Técnico:
Ana Júlia U. de Carvalho - Eng. Civil - CREA-SC 105.295-8
André Brito Dotti - Eng. Civil - CREA-SC 162.237-5
André Felipe Kasteller - Eng. Civil - CREA-SC 201.019-5
Denir Narcizo Zulian - Eng. Civil - CREA-SC 50.805-8
Felipe L. Parisoto - Eng. Agrônomo - CREA-SC 183.059-9
Lucas F. Balestrin - Eng. Agrônomo - CREA-SC 156.743-7
Max Mooshammer - Eng. Civil - CREA-SC 139.164-0
Suellen Karine Cervelin - Eng. Civil - CREA-SC 166.933-0

Calçadas


CAL. 02/06


Assinatura Prefeito(a) Municipal

Assinatura Responsável Técnico

Desenho:	Data:	Revisão:	Escala:	Trecho:
Felipe L. Parisoto	março de 2025	--	1/400	8+0,000 - 21+0,000

Rua Roberto Trompowski,68 - 2º andar / Tel: (49) 3522-2800 www.ammoc.org.br - e-mail: ammoc@ammoc.org.br - Joaçaba/SC

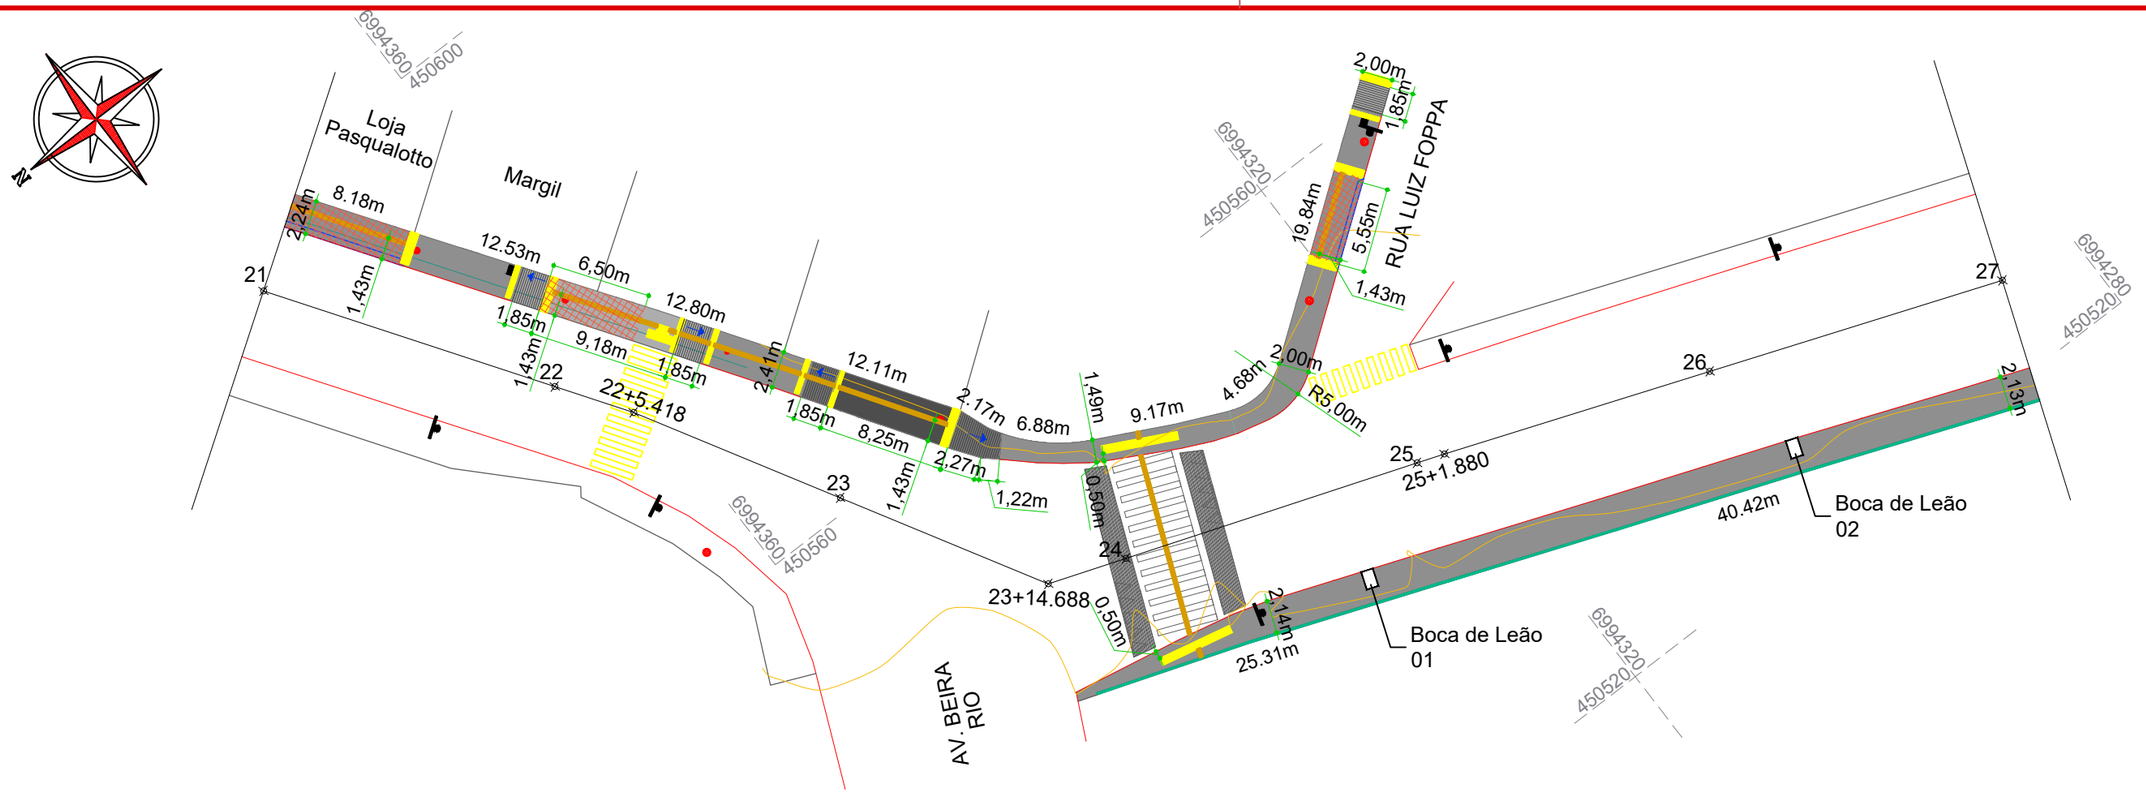

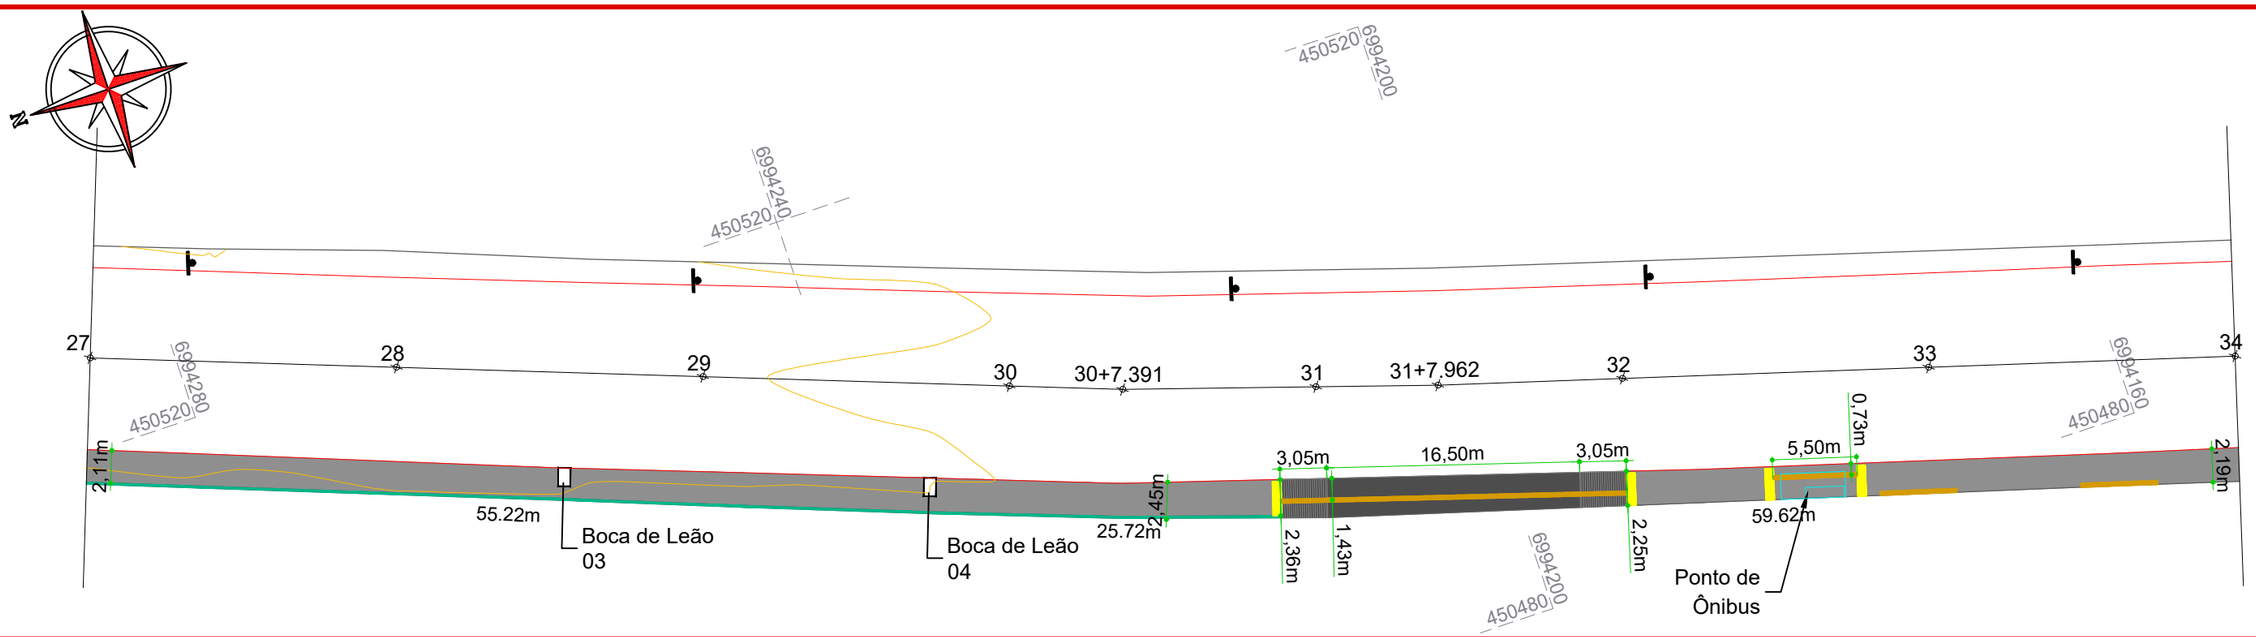

ammoc
Associação dos Municípios do Meio Oeste Catarinense

Projeto: Pavimentação de calçadas da Rua Dorival de Brito
Herval d'Oeste

Responsável Técnico:
Ana Júlia U. de Carvalho - Eng. Civil - CREA-SC 105.295-8
André Brito Dotti - Eng. Civil - CREA-SC 162.237-5
André Felipe Kasteller - Eng. Civil - CREA-SC 201.019-5
Denir Narcizo Zulian - Eng. Civil - CREA-SC 50.805-8
Felipe L. Parisoto - Eng. Agrônomo - CREA-SC 183.059-9
Lucas F. Balestrin - Eng. Agrônomo - CREA-SC 156.743-7
Max Mooshammer - Eng. Civil - CREA-SC 139.164-0
Suellen Karine Cervelin - Eng. Civil - CREA-SC 166.933-0

Calçadas


CAL. 03/06

Assinatura Prefeito(a) Municipal

Assinatura Responsável Técnico

Desenho:	Data:	Revisão:	Escala:	Trecho:
Felipe L. Parisoto	março de 2025	--	1/400	21+0,000 - 34+0,000

Rua Roberto Trompowski,68 - 2º andar / Tel: (49) 3522-2800 www.ammoc.org.br - e-mail: ammoc@ammoc.org.br - Joaçaba/SC

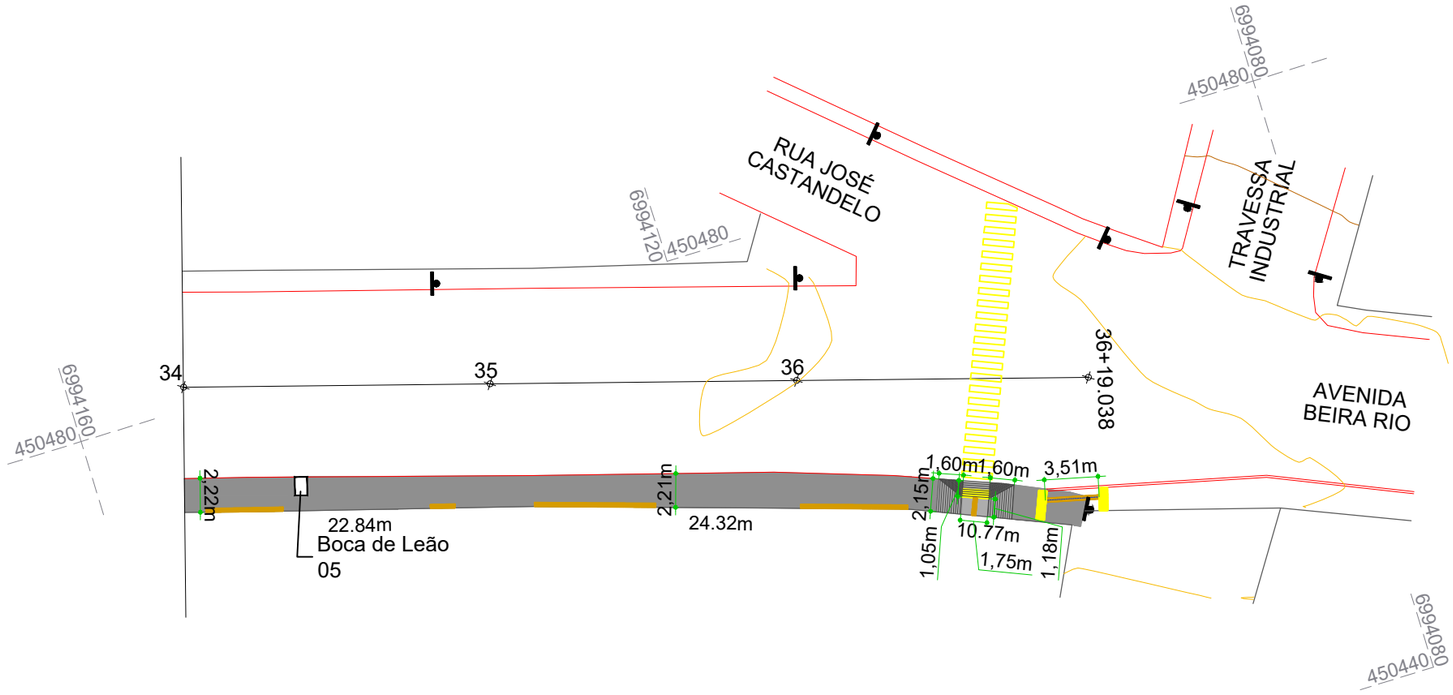

ESTACA	0+0,000		8+0,000		8+0,000		21+0,000		21+0,000		34+0,000		34+0,000		36+19,038	
QUANTITATIVOS CALÇADA	TRECHO		ACUMULADO		TRECHO		ACUMULADO		TRECHO		ACUMULADO		TRECHO		ACUMULADO	
	Quant.	Un.	Quant.	Un.	Quant.	Un.	Quant.	Un.	Quant.	Un.	Quant.	Un.	Quant.	Un.	Quant.	Un.
ÁREA DE CALÇADA Esp.: 8,00cm	663,50	m2	663,50	m2	760,75	m2	1.424,25	m2	521,30	m2	1.945,55	m2	127,00	m2	2.072,55	m2
ÁREA DE CALÇADA COM REBAIXAMENTO Esp.: 12,00cm	-	m2	-	m2	115,87	m2	115,87	m2	54,75	m2	170,62	m2	-	m2	170,62	m2
BOCA DE LEÃO A EXECUTAR	-	Un.	-	Un.	-	Un.	-	Un.	4,00	Un.	4,00	Un.	1,00	Un.	5,00	Un.
CAIXA DE ENERGIA	1,00	Un.	1,00	Un.	3,00	Un.	4,00	Un.	2,00	Un.	6,00	Un.	-	Un.	6,00	Un.
C.L./P.V.	-	Un.	-	Un.	16,00	Un.	16,00	Un.	6,00	Un.	22,00	Un.	-	Un.	22,00	Un.
EXTENSÃO	160,00	m	160,00	m	260,00	m	420,00	m	260,00	m	680,00	m	59,04	m	739,04	m
FAIXA DE TRAVESSIA DE PEDESTRES		m2	-	m2	20,30	m2	20,30	m2	-	m2	20,30	m2	-	m2	20,30	m2
GUIA DIRECIONAL h: 30cm	5,60	m	5,60	m	-	m	5,60	m	-	m	5,60	m	-	m	5,60	m
GUIA DIRECIONAL h: 5cm	-	m	-	m	-	m	-	m	142,40	m	142,40	m	-	m	142,40	m
LAJOTA TÁTIL ALERTA	10,25	m2	10,25	m2	20,50	m2	30,75	m2	20,50	m2	51,25	m2	2,58	m2	53,83	m2
LAJOTA TÁTIL DIRECIONAL	17,70	m2	17,70	m2	50,00	m2	67,70	m2	22,70	m2	90,40	m2	6,55	m2	96,95	m2
MALHA DE AÇO Q-196 EM ACESSO DE VEÍCULOS	12,25	m2	12,25	m2	97,00	m2	109,25	m2	45,30	m2	154,55	m2	-	m2	154,55	m2

ammoc
Associação dos Municípios do Meio Oeste Catarinense

Projeto: Pavimentação de calçadas da Rua Dorival de Brito
Herval d'Oeste

Responsável Técnico:
Ana Júlia U. de Carvalho - Eng. Civil - CREA-SC 105.295-8
André Brito Dotti - Eng. Civil - CREA-SC 162.237-5
André Felipe Kasteller - Eng. Civil - CREA-SC 201.019-5
Denir Narcizo Zulian - Eng. Civil - CREA-SC 50.805-8
Felipe L. Parisoto - Eng. Agrônomo - CREA-SC 183.059-9
Lucas F. Balestrin - Eng. Agrônomo - CREA-SC 156.743-7
Max Mooshammer - Eng. Civil - CREA-SC 139.164-0
Suellen Karine Cervelin - Eng. Civil - CREA-SC 166.933-0

Calçadas


CAL. 04/06

Assinatura Prefeito(a) Municipal


Assinatura Responsável Técnico

Desenho:	Data:	Revisão:	Escala:	Trecho:
Felipe L. Parisoto	março de 2025	--	1/400	34+0,000 - 36+19,038

Rua Roberto Trompowski,68 - 2º andar / Tel: (49) 3522-2800 www.ammoc.org.br - e-mail: ammoc@ammoc.org.br - Joaçaba/SC

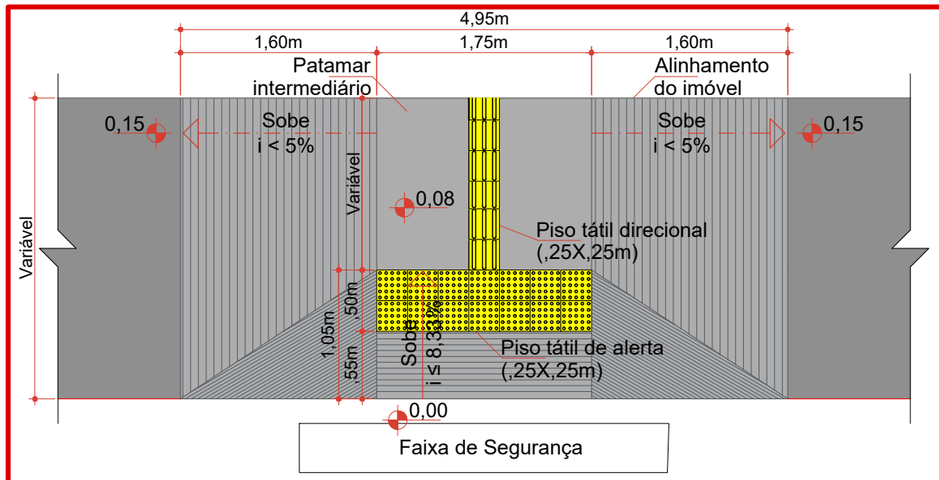


Rebaixamento de calçada (L ≥ 1,95m)
Escala: 1/50

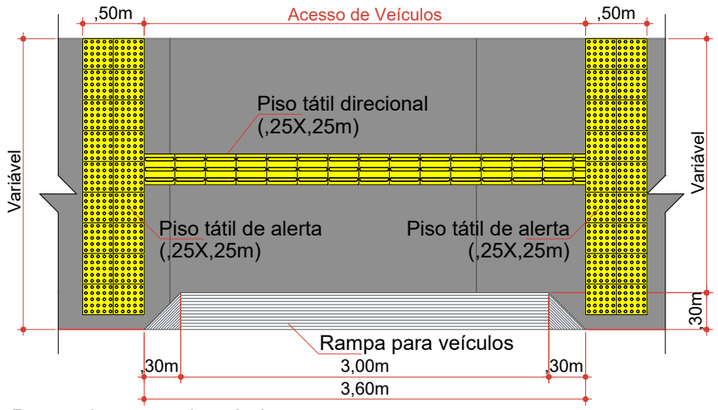


Rampa de acesso de veículos
Escala: 1/50




Piso Tátil Direcional
Forma de utilização para desviar de obstáculos
Escala: 1/50

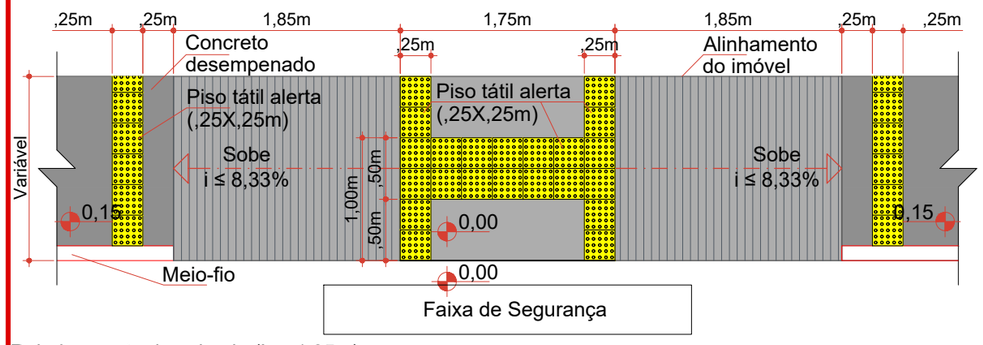


Rebaixamento de calçada (L < 1,95m)
Escala: 1/50

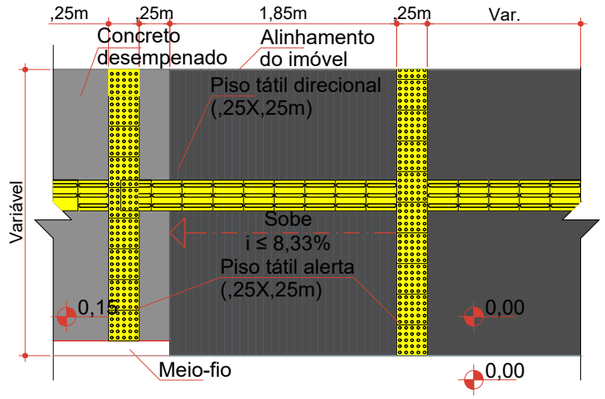


Rebaixamento de calçada para acesso de veículos
Concreto armado (Esp.: 0,12m)
Escala: 1/50

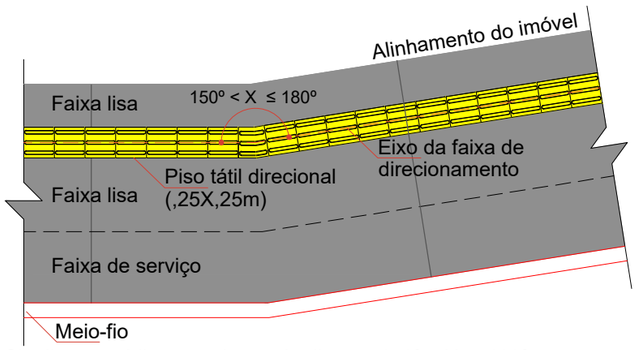


Sinalização tátil em mudança de direção 150º < X ≤ 180º
Escala: 1/50

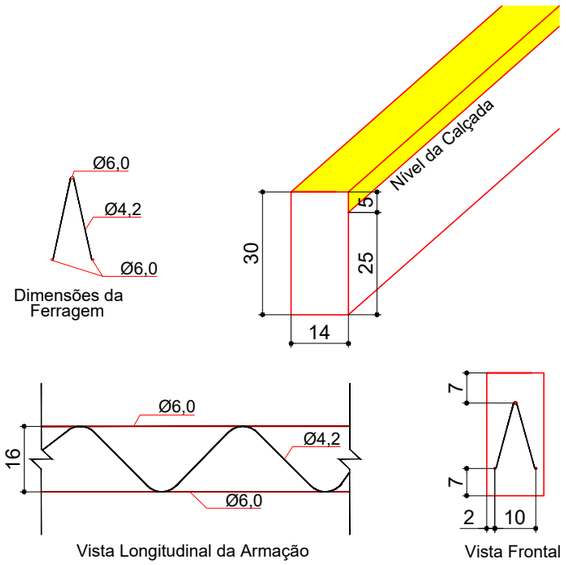


GUIA DIRECIONAL MOLDADA IN LOCO h: 30cm
Escala: 1/15

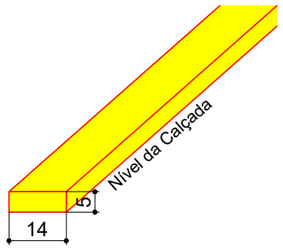


GUIA DIRECIONAL MOLDADA IN LOCO h: 5cm
Escala: 1/15

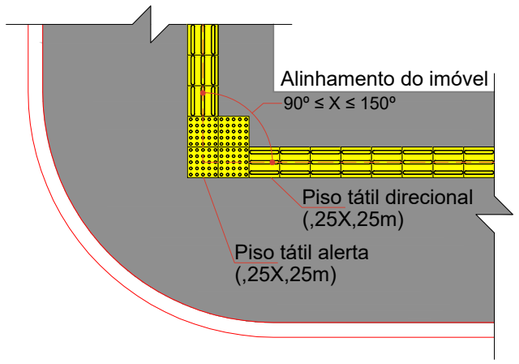

Sinalização tátil em mudança de direção 90º ≤ X ≤ 150º
Escala: 1/50

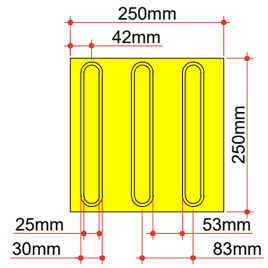

Modulação do Piso
Detalhe da Lajota de Sinalização
Tátil Direcional (25x25cm)
Escala: 1/10

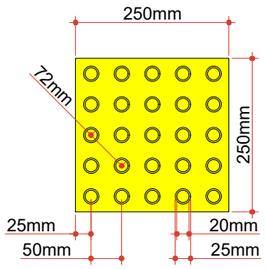

Modulação do Piso
Detalhe da Lajota de Sinalização
Tátil Alerta (25x25cm)
Escala: 1/10

ammoc
Associação dos Municípios do Meio Oeste Catarinense

Projeto: Pavimentação de calçadas da Rua Dorival de Brito
Herval d'Oeste

Responsável Técnico:
Ana Júlia U. de Carvalho - Eng. Civil - CREA-SC 105.295-8
André Brito Dotti - Eng. Civil - CREA-SC 162.237-5
André Felipe Kasteller - Eng. Civil - CREA-SC 201.019-5
Denir Narcizo Zulian - Eng. Civil - CREA-SC 50.805-8
Felipe L. Parisoto - Eng. Agrônomo - CREA-SC 183.059-9
Lucas F. Balestrin - Eng. Agrônomo - CREA-SC 156.743-7
Max Mooshammer - Eng. Civil - CREA-SC 139.164-0
Suellen Karine Cervelin - Eng. Civil - CREA-SC 166.933-0


Calçadas

CAL. 05/06


Assinatura Prefeito(a) Municipal | Assinatura Responsável Técnico

Desenho: Felipe L. Parisoto | Data: março de 2025 | Revisão: -- | Escala: Indicadas | Trecho: 0+0,000 - 36+19,038


Rua Roberto Trompowski,68 - 2º andar / Tel: (49) 3522-2800 www.ammoc.org.br - e-mail: ammoc@ammoc.org.br - Joaçaba/SC

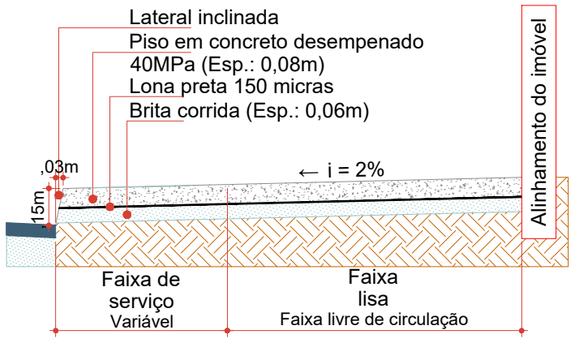


Seção da calçada com orientação no imóvel
Escala: 1/25

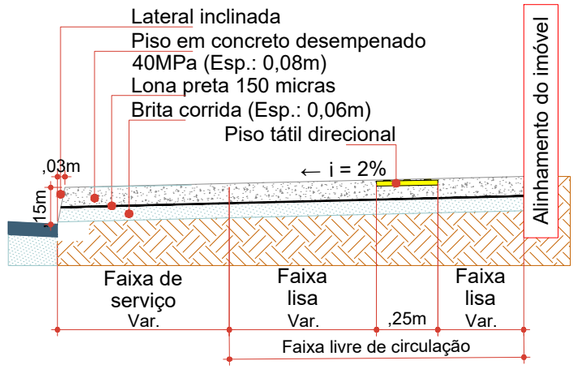


Seção da calçada com piso tátil direcional
Escala: 1/25

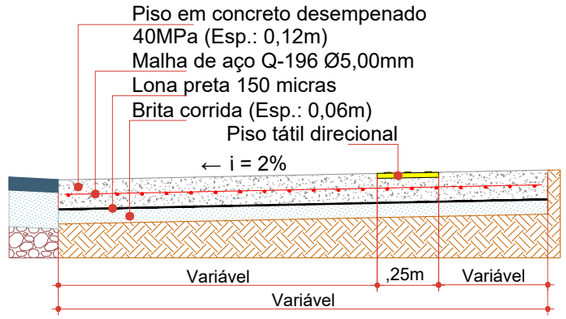

Seção de rebaixamento de calçada para acesso de veículos
Concreto armado (Esp.: 0,12m)
Escala: 1/25

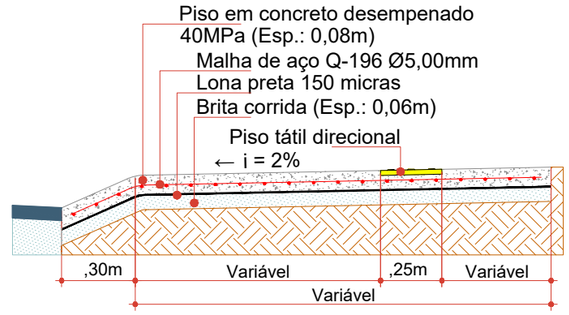


Seção da calçada com acesso de veículos
Escala: 1/25

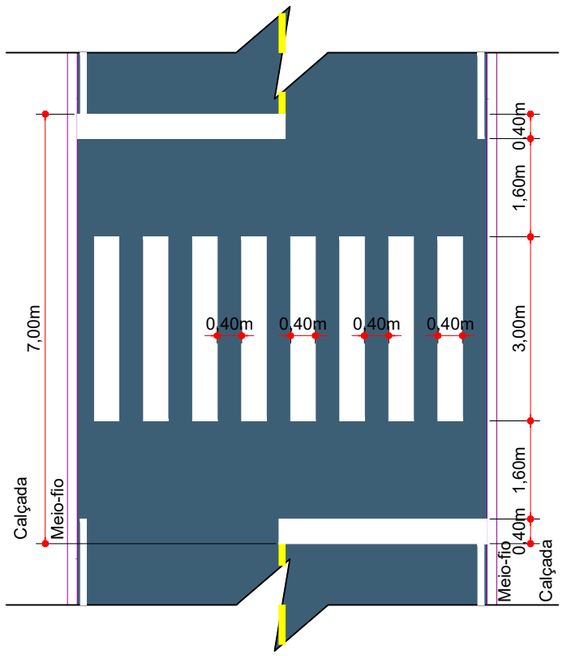


Detalhe Faixa de Travessia de Pedestres
Escala: 1/100

BOCA DE LEÃO

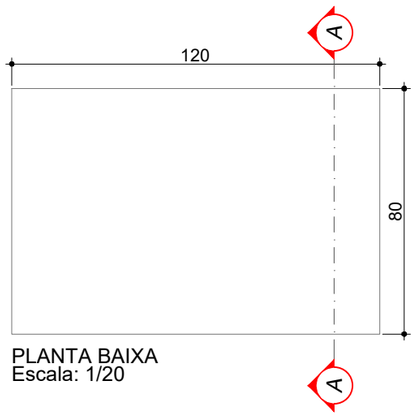

PLANTA BAIXA
Escala: 1/20

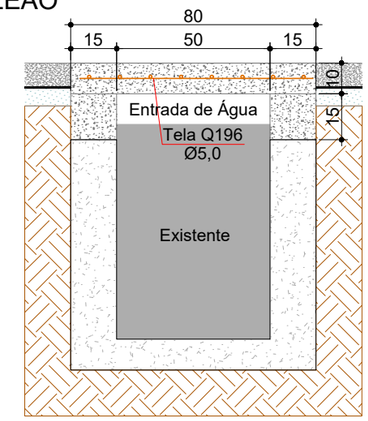

CORTE AA
Escala: 1/20

Projeto: Pavimentação de calçadas da Rua Dorival de Brito
Herval d'Oeste

Responsável Técnico:
Ana Júlia U. de Carvalho - Eng. Civil - CREA-SC 105.295-8
André Brito Dotti - Eng. Civil - CREA-SC 162.237-5
André Felipe Kasteller - Eng. Civil - CREA-SC 201.019-5
Denir Narcizo Zulian - Eng. Civil - CREA-SC 50.805-8
Felipe L. Parisoto - Eng. Agrônomo - CREA-SC 183.059-9
Lucas F. Balestrin - Eng. Agrônomo - CREA-SC 156.743-7
Max Mooshammer - Eng. Civil - CREA-SC 139.164-0
Suellen Karine Cervelin - Eng. Civil - CREA-SC 166.933-0

Calçadas

CAL. 06/06

Assinatura Prefeito(a) Municipal

Assinatura Responsável Técnico

Desenho:	Data:	Revisão:	Escala:	Trecho:
Felipe L. Parisoto	março de 2025	--	Indicadas	0+0,000 - 36+19,038

Rua Roberto Trompowski,68 - 2º andar / Tel: (49) 3522-2800 www.ammoc.org.br - e-mail: ammoc@ammoc.org.br - Joaçaba/SC