MUNICÍPIO DE HERVAL d'OESTE - SC

PAVIMENTAÇÃO EM CONCRETO DA RUA EDMUNDO POLIGOWSKI

ÁREA A PAVIMENTAR EM CONCRETO _ _ _ _ _ _ _ _ 1.319,91 m²
EXTENSÃO A PAVIMENTAR _ _ _ _ _ _ _ _ _ _ _ _ _ _ _ _ 183,37 m

AGOSTO DE 2026

ammoc
Associação dos Municípios do Meio Oeste Catarinense

Apresentação:

Este caderno contempla os desenhos e plantas da pavimentação em concreto da Rua Edmundo Poligowski, com extensão total a pavimentar de 183,37 m.

Este estudo contempla melhorias na via existente, incluindo a execução de pavimento de concreto sobre o pavimento de paralelepípedos existente, a adequação do sistema de drenagem e a implantação de sinalização viária horizontal e vertical.

Assinaturas:

RONALDO LORENÇO DA ROSA
Prefeito Municipal - Herval d'Oeste


CAMILA ZAGONEL:06813403982

Assinado digitalmente por CAMILA ZAGONEL:06813403982
DN: C=BR, O=ICP-Brasil, OU=Secretaria da Receita Federal do Brasil - RFB, OU=RFB e-CPF A3, OU=(EM BRANCO), OU=83729848000183, OU=presencial, CN=CAMILA ZAGONEL:06813403982
Razão: Eu sou o autor deste documento
Localização: sua localização de assinatura aqui
Data: 2026.08.27 14:27:02-03'00'
Foxit PDF Reader Versão: 11.2.1

CAMILA ZAGONEL
Engenheira Civil - AMMOC
CREA/SC – 112.963-0

Equipe Técnica:

Ana Júlia U. de Carvalho - Eng. Civil - CREA-SC 105.295-8
André Brito Dotti - Eng. Civil - CREA-SC 162.237-5
André Felipe Kasteller - Eng. Civil - CREA-SC 201.019-5
Camila Zagonel - Eng. Civil - CREA-SC 112.963-0
Denir Narcizo Zulian - Eng. Civil - CREA-SC 50.805-8
Felipe L. Parisoto - Eng. Agrônomo - CREA-SC 183.059-9
Max Mooshammer - Eng. Civil - CREA-SC 139.164-0
Suellen Karine Cervelin - Eng. Civil - CREA-SC 166.933-0

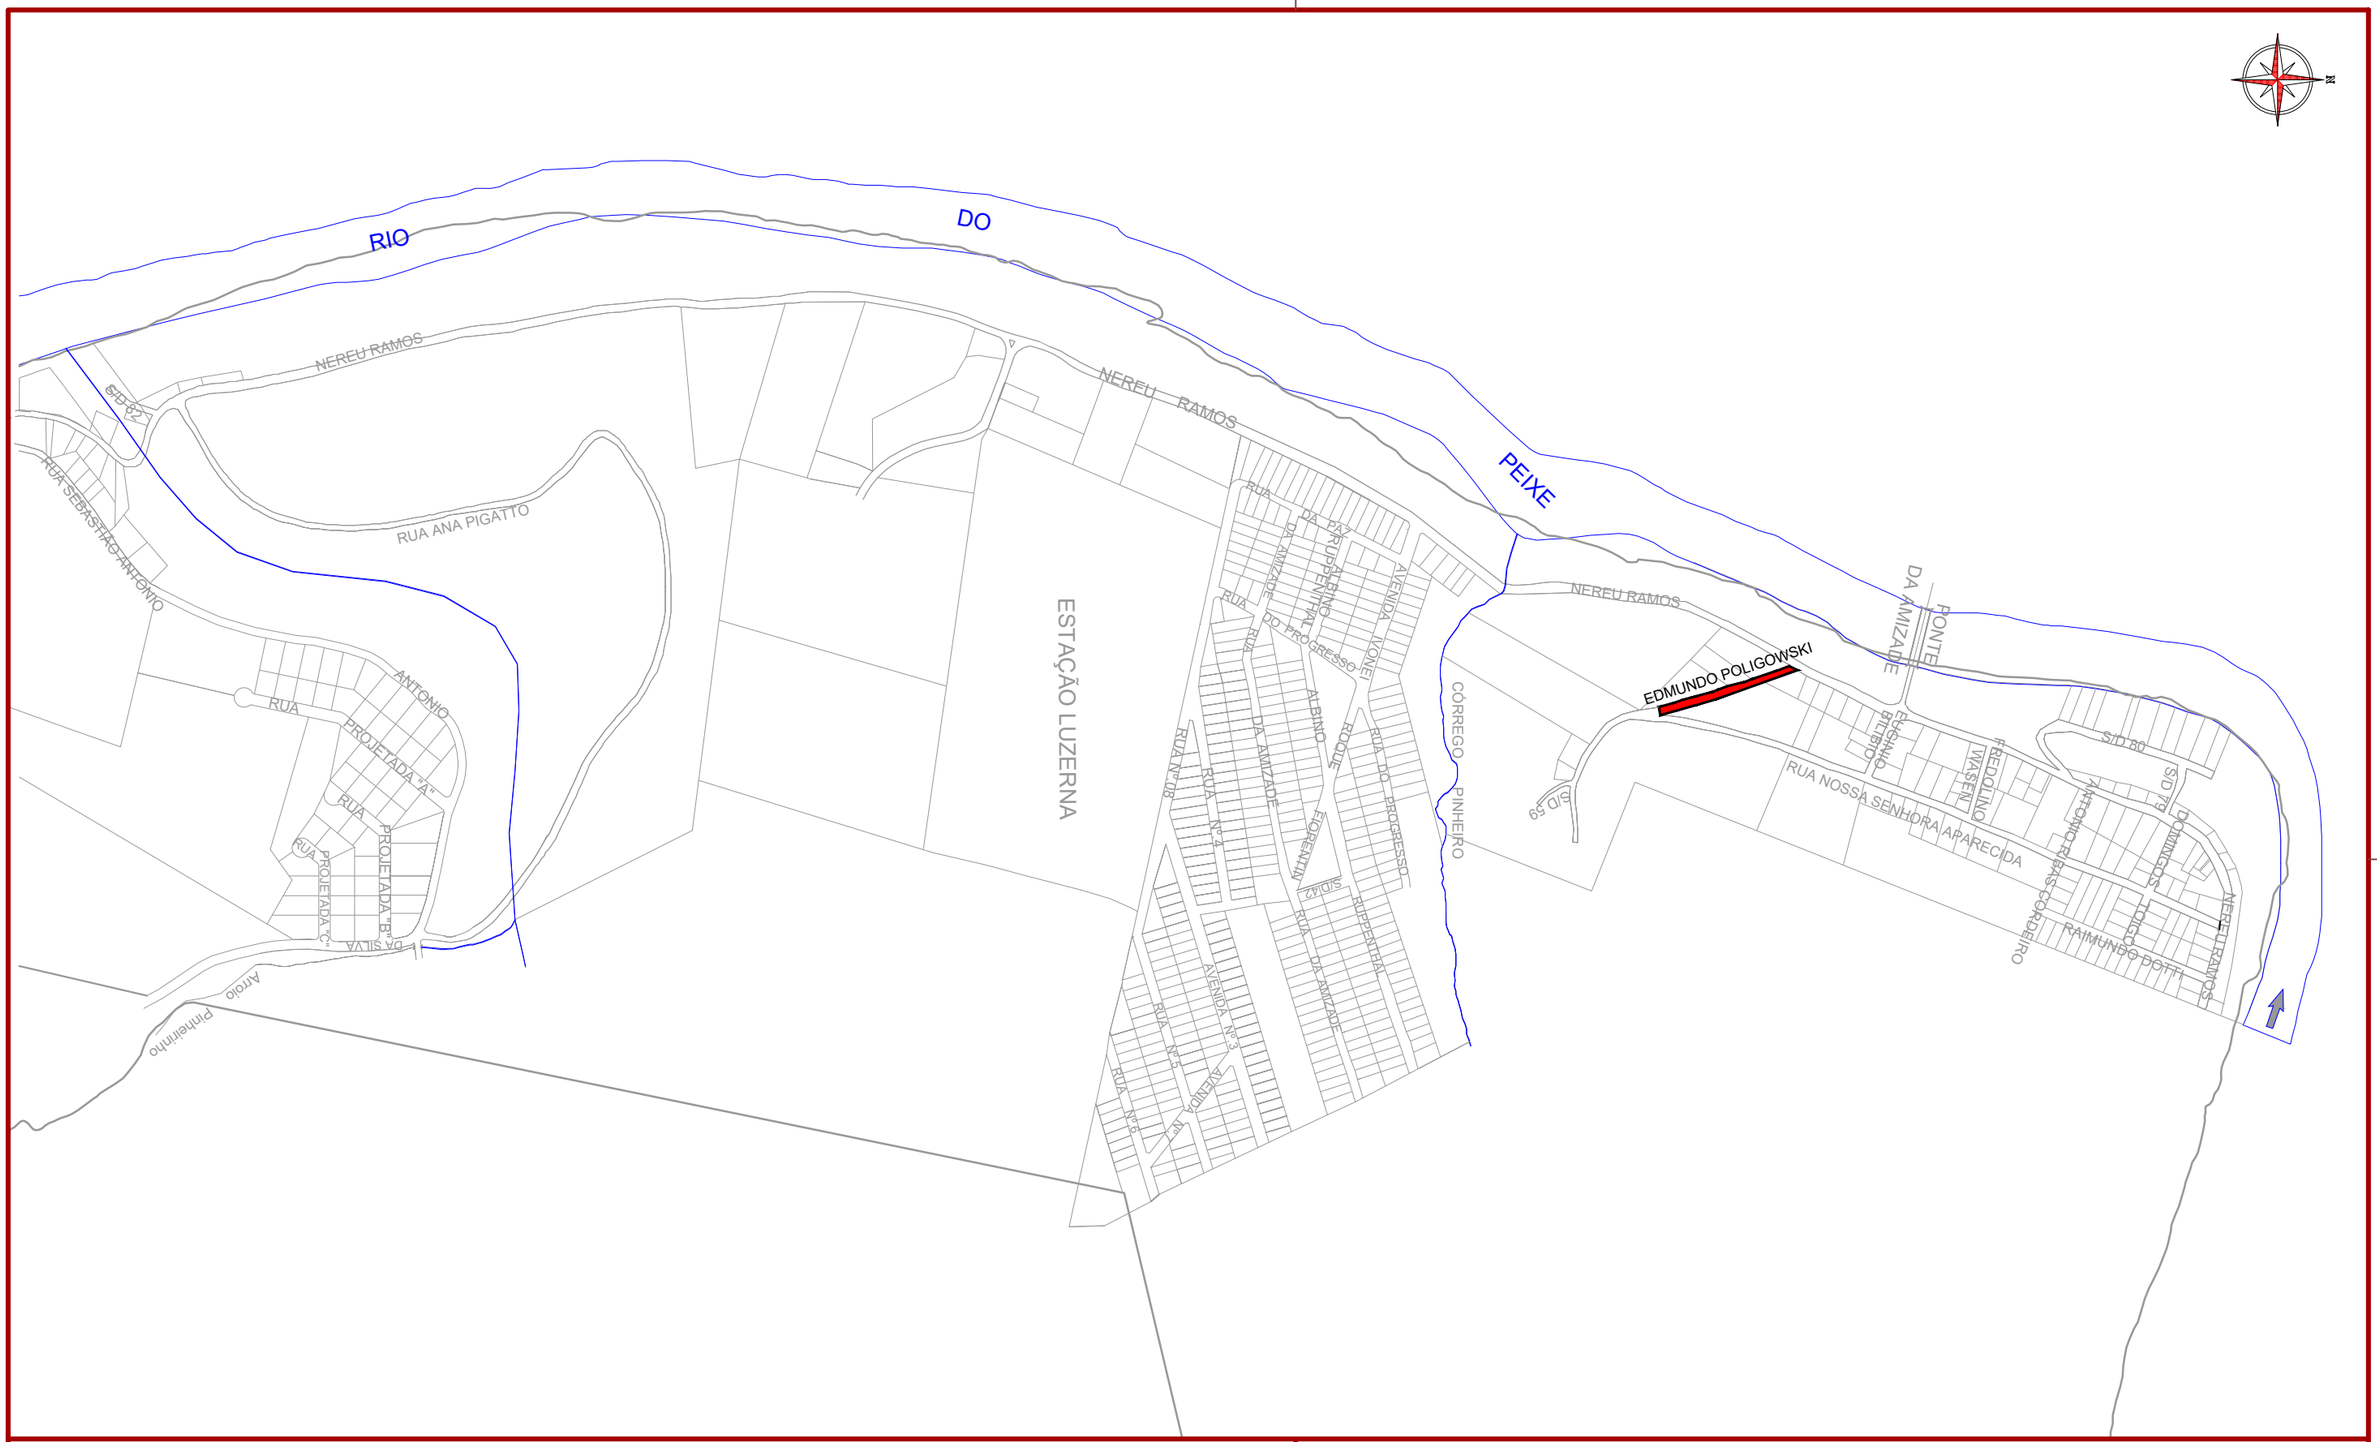

Assinatura Prefeito(a) Municipal	Assinatura Responsável Técnico			
Desenho: Camila Zagonel	Data: agosto/2026	Revisão: -	Escala: -	Trecho: 0+0,000 a 9+3,367


ammoc
Associação dos Municípios do Meio Oeste Catarinense


Projeto: Pavimentação em concreto da Rua Edmundo Poligowski - Herval d'Oeste

Responsável Técnico:
Ana Júlia U. de Carvalho - Eng. Civil - CREA-SC 105.295-8
André Brito Dotti - Eng. Civil - CREA-SC 162.237-5
André Felipe Kasteller - Eng. Civil - CREA-SC 201.019-5
Camila Zagonel - Eng. Civil - CREA-SC 112.963-0
Denir Narcizo Zulian - Eng. Civil - CREA-SC 50.805-8
Felipe L. Parisoto - Eng. Agrônomo - CREA-SC 183.059-9
Max Mooshammer - Eng. Civil - CREA-SC 139.164-0
Suellen Karine Cervelin - Eng. Civil - CREA-SC 166.933-0

Localização

LOC. 01/01

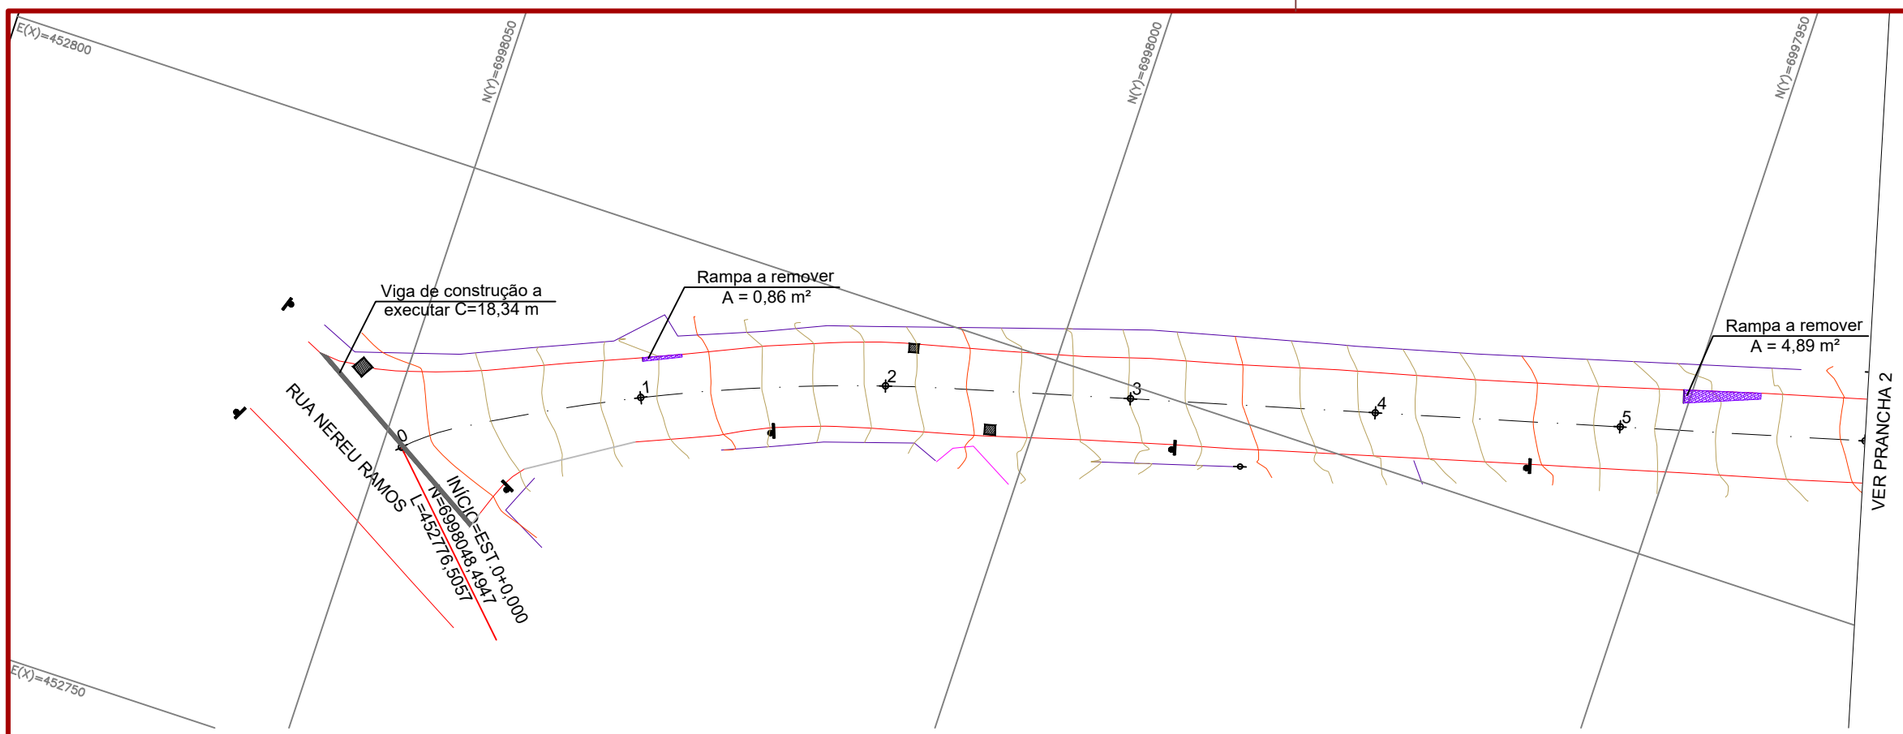

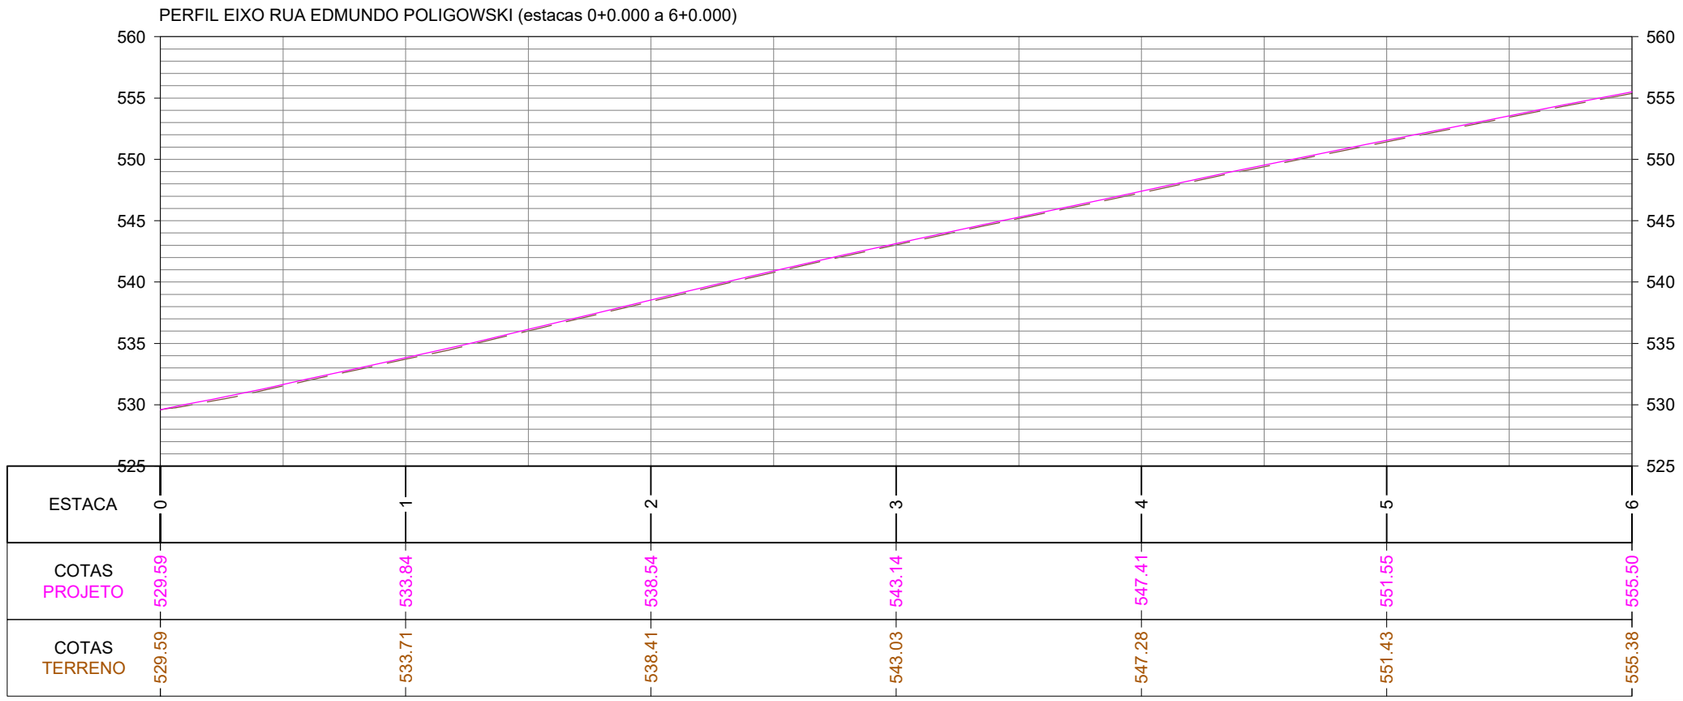

CONVENÇÕES

- Estaqueamento
- Meio-Fio Existente
- Muro Existente
- Edificação Existente
- Poste Existente
- Padrão Existente
- Dispositivo Existente
- Paralelepípedo a Remover
- Rampa de Concreto a Remover
- Juntas a Executar
- Viga a Executar
- Caixa Cega a Executar
- Boca de Lobo a Executar
- Tubo Ø400mm a Executar
- Tubo Ø600mm Existente

ammoc
Associação dos Municípios do Meio Oeste Catarinense

Projeto: Pavimentação em concreto da Rua Edmundo Poligowski - Herval d'Oeste

Responsável Técnico:
Ana Júlia U. de Carvalho - Eng. Civil - CREA-SC 105.295-8
André Brito Dotti - Eng. Civil - CREA-SC 162.237-5
André Felipe Kasteller - Eng. Civil - CREA-SC 201.019-5
Camila Zagonel - Eng. Civil - CREA-SC 112.963-0
Denir Narcizo Zulian - Eng. Civil - CREA-SC 50.805-8
Felipe L. Parisoto - Eng. Agrônomo - CREA-SC 183.059-9
Max Mooshammer - Eng. Civil - CREA-SC 139.164-0
Suellen Karine Cervelin - Eng. Civil - CREA-SC 166.933-0


Geométrico

GEO. 01/05


Assinatura Prefeito(a) Municipal

Assinatura Responsável Técnico

Desenho:	Data:	Revisão:	Escala:	Trecho:
Camila Zagonel	agosto/2026	-	1/500	0+0,000 a 6+0,000

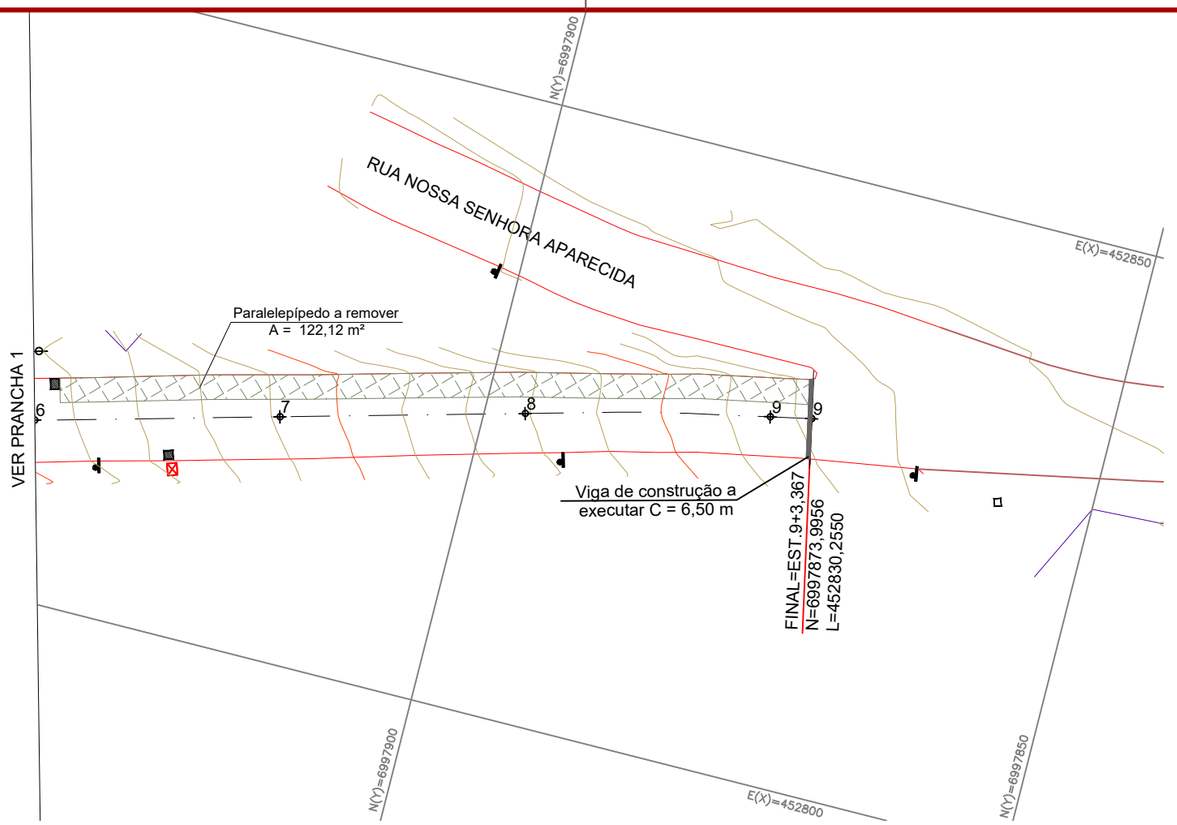

PERFIL EIXO RUA EDMUNDO POLIGOWSKI (estacas 6+0.000 a 9+3.367)

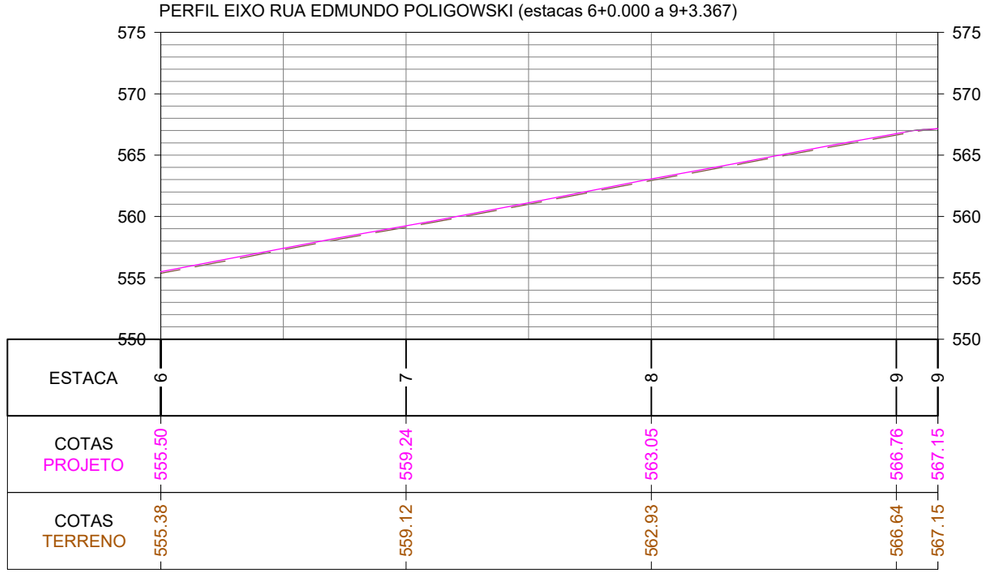

CONVENÇÕES

- Estaqueamento
- Meio-Fio Existente
- Muro Existente
- Edificação Existente
- Poste Existente
- Padrão Existente
- Dispositivo Existente
- Paralelepípedo a Remover
- Rampa de Concreto a Remover
- Juntas a Executar
- Viga a Executar
- Caixa Cega a Executar
- Boca de Lobo a Executar
- Tubo Ø400mm a Executar
- Tubo Ø600mm Existente

ammoc
Associação dos Municípios do Meio Oeste Catarinense

Projeto: Pavimentação em concreto da Rua Edmundo Poligowski - Herval d'Oeste

Responsável Técnico:
Ana Júlia U. de Carvalho - Eng. Civil - CREA-SC 105.295-8
André Brito Dotti - Eng. Civil - CREA-SC 162.237-5
André Felipe Kasteller - Eng. Civil - CREA-SC 201.019-5
Camila Zagonel - Eng. Civil - CREA-SC 112.963-0
Denir Narcizo Zulian - Eng. Civil - CREA-SC 50.805-8
Felipe L. Parisoto - Eng. Agrônomo - CREA-SC 183.059-9
Max Mooshammer - Eng. Civil - CREA-SC 139.164-0
Suellen Karine Cervelin - Eng. Civil - CREA-SC 166.933-0

Geométrico


GEO. 02/05

Assinatura Prefeito(a) Municipal

Assinatura Responsável Técnico

Desenho:	Data:	Revisão:	Escala:	Trecho:
Camila Zagonel	agosto/2026	-	1/500	6+0,000 a 9+3,367

Rua Roberto Trompowski,68 - 2º andar / Tel: (49) 3522-2800 www.ammoc.org.br - e-mail: ammoc@ammoc.org.br - Joaçaba/SC

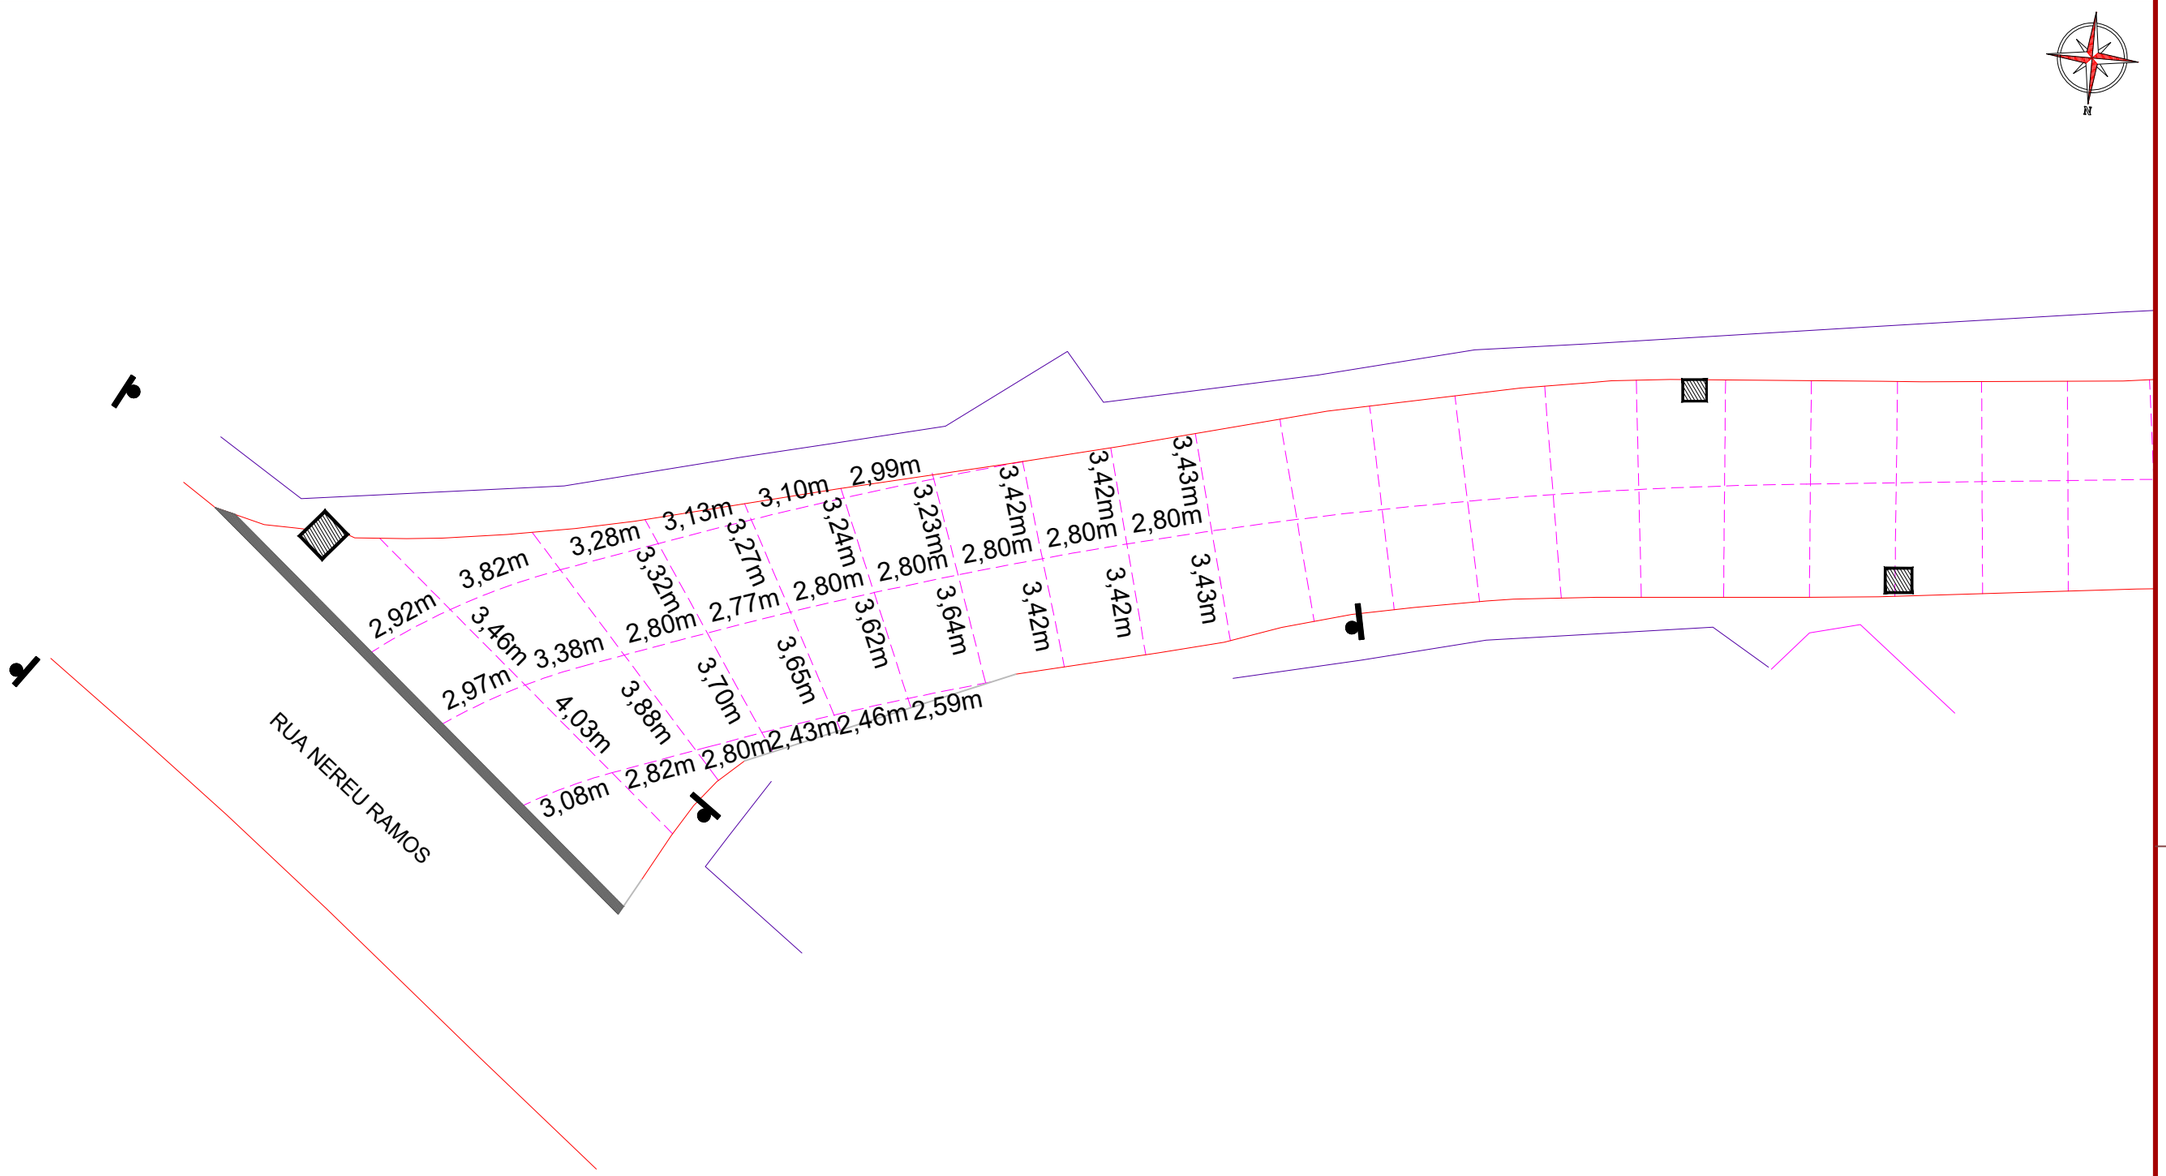

ammoc
Associação dos Municípios do Meio Oeste Catarinense

Projeto: Pavimentação em concreto da Rua Edmundo Poligowski - Herval d'Oeste

Responsável Técnico:
Ana Júlia U. de Carvalho - Eng. Civil - CREA-SC 105.295-8
André Brito Dotti - Eng. Civil - CREA-SC 162.237-5
André Felipe Kasteller - Eng. Civil - CREA-SC 201.019-5
Camila Zagonel - Eng. Civil - CREA-SC 112.963-0
Denir Narcizo Zulian - Eng. Civil - CREA-SC 50.805-8
Felipe L. Parisoto - Eng. Agrônomo - CREA-SC 183.059-9
Max Mooshammer - Eng. Civil - CREA-SC 139.164-0
Suellen Karine Cervelin - Eng. Civil - CREA-SC 166.933-0

Geométrico


GEO. 03/05


Assinatura Prefeito(a) Municipal

Assinatura Responsável Técnico


Desenho:	Data:	Revisão:	Escala:	Trecho:
Camila Zagonel	agosto/2026	-	1/200	0+0,000 a 9+3,367

Rua Roberto Trompowski,68 - 2º andar / Tel: (49) 3522-2800 www.ammoc.org.br - e-mail: ammoc@ammoc.org.br - Joaçaba/SC

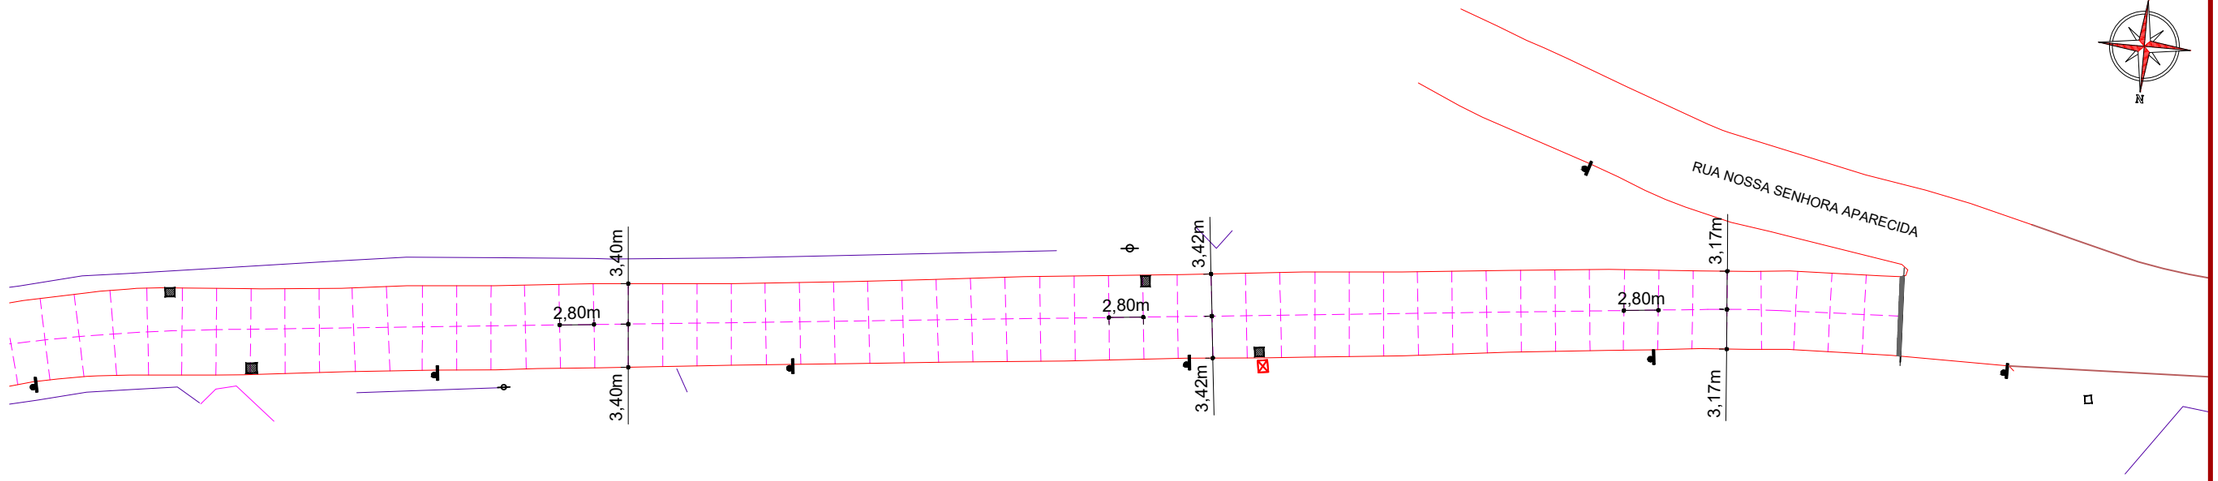


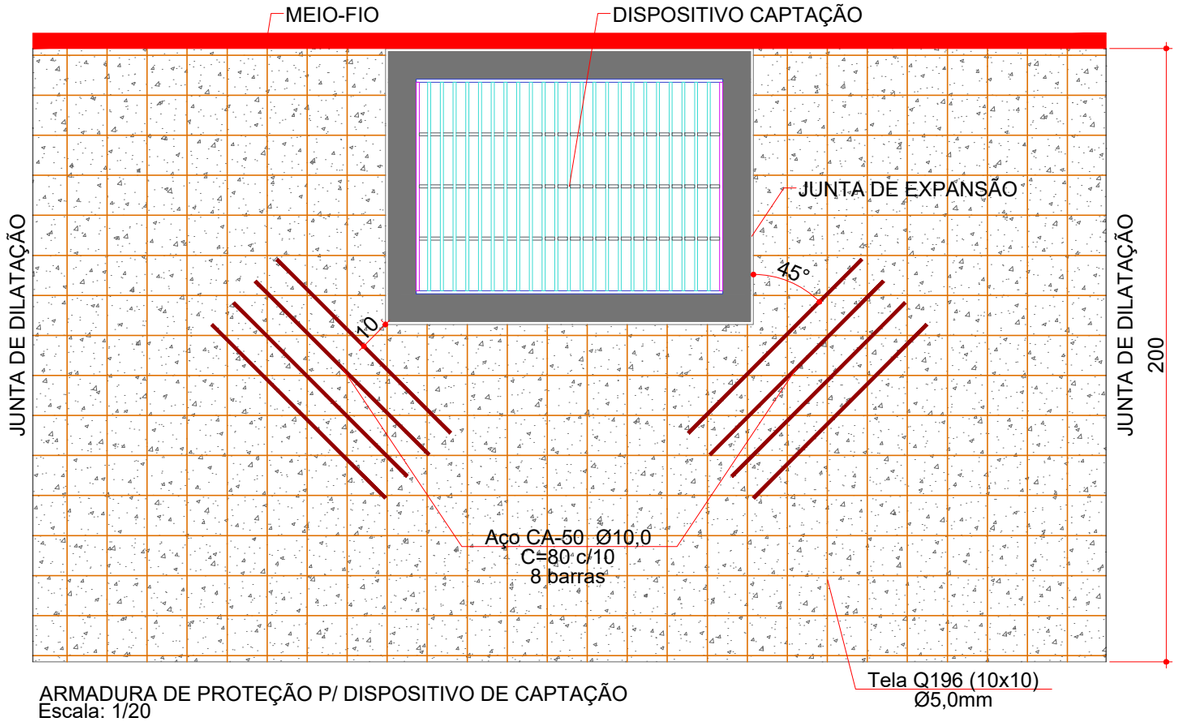


ARMADURA DE PROTEÇÃO P/ DISPOSITIVO DE CAPTAÇÃO
Escala: 1/20

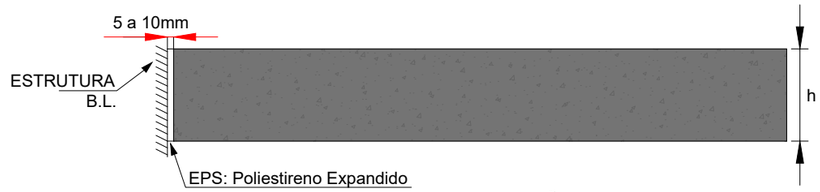

JUNTA DE EXPANSÃO EM BOCAS DE LOBO
Escala: 1/10

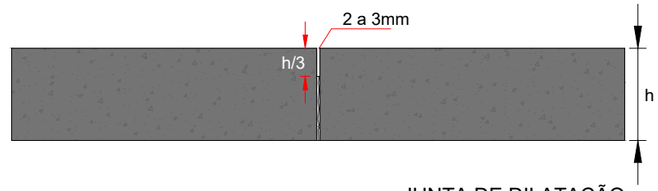

JUNTA DE DILATAÇÃO
Escala: 1/10

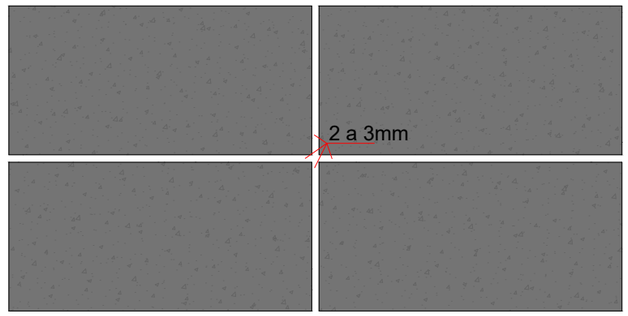

JUNTA BEM EXECUTADA
Escala: 1/10

ammoc
Associação dos Municípios do Meio Oeste Catarinense

Projeto: Pavimentação em concreto da Rua Edmundo Poligowski - Herval d'Oeste

Geométrico


Responsável Técnico:
Ana Júlia U. de Carvalho - Eng. Civil - CREA-SC 105.295-8
André Brito Dotti - Eng. Civil - CREA-SC 162.237-5
André Felipe Kasteller - Eng. Civil - CREA-SC 201.019-5
Camila Zagonel - Eng. Civil - CREA-SC 112.963-0
Denir Narcizo Zulian - Eng. Civil - CREA-SC 50.805-8
Felipe L. Parisoto - Eng. Agrônomo - CREA-SC 183.059-9
Max Mooshammer - Eng. Civil - CREA-SC 139.164-0
Suellen Karine Cervelin - Eng. Civil - CREA-SC 166.933-0

GEO. 04/05

Assinatura Prefeito(a) Municipal | Assinatura Responsável Técnico


Desenho:	Data:	Revisão:	Escala:	Trecho:
Camila Zagonel	agosto/2026	-	1/500	0+0,000 a 9+3,367

Rua Roberto Trompowski,68 - 2º andar / Tel: (49) 3522-2800 www.ammoc.org.br - e-mail: ammoc@ammoc.org.br - Joaçaba/SC

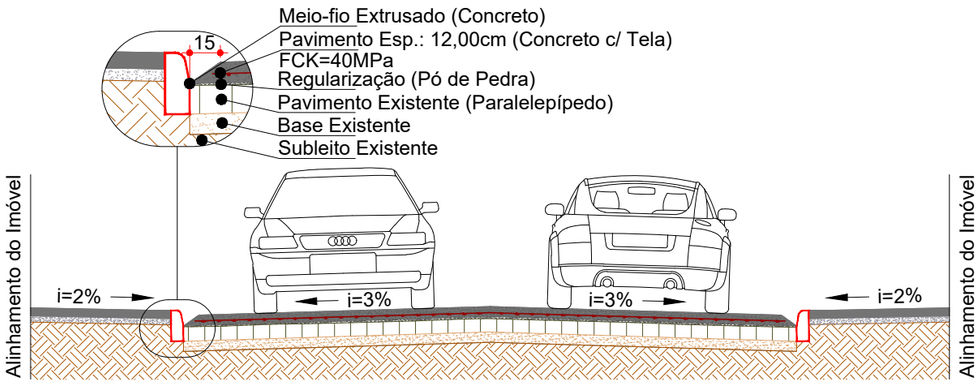

SEÇÃO TRANSVERSAL SOBRE PARALELEPÍPEDOS (i≥15%)
Escala: 1/60


OBS: Dimensões do pavimento conforme projeto geométrico;

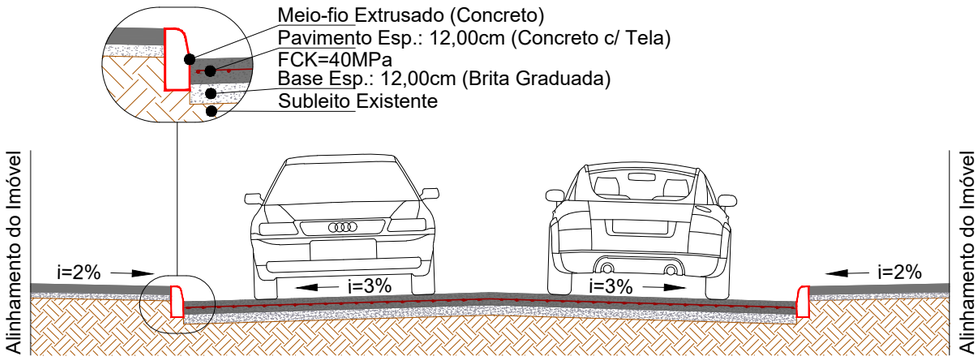


SEÇÃO TRANSVERSAL BASE NOVA (i≥15%)
Escala: 1/60

OBS: Dimensões do pavimento conforme projeto geométrico;


ESTACA	0+0,000		9+3,367	
QUANTITATIVOS GEOMÉTRICO	TRECHO		ACUMUL.	
	Quant.	Un.	Quant.	Un.
EXTENSÃO	183,37	m	183,37	m
ÁREA DE CONCRETO	1.319,91	m2	1.319,91	m2
ÁREA DE BASE	122,12	m2	122,12	m2
ÁREA DE AÇO (TELA Q-196)	1.319,91	m2	1.319,91	m2
JUNTA DE DILATAÇÃO	682,00	m	682,00	m
BARRA DE LIGAÇÃO/PROTEÇÃO B.L.	38,40	m	23,69	kg
VIGA DE CONSTRUÇÃO	24,84	m	24,84	m
VOLUME DE CONCRETO	161,37	m3	161,37	m3
VOLUME DE BRITA GRADUADA	14,65	m3	14,65	m3
VOLUME DE PÓ DE PEDRA	35,93	m3	35,93	m3
PARALELEPÍPEDO A REMOVER	137,97	m2	137,97	m2
RAMPA A REMOVER	5,75	m2	0,58	m3

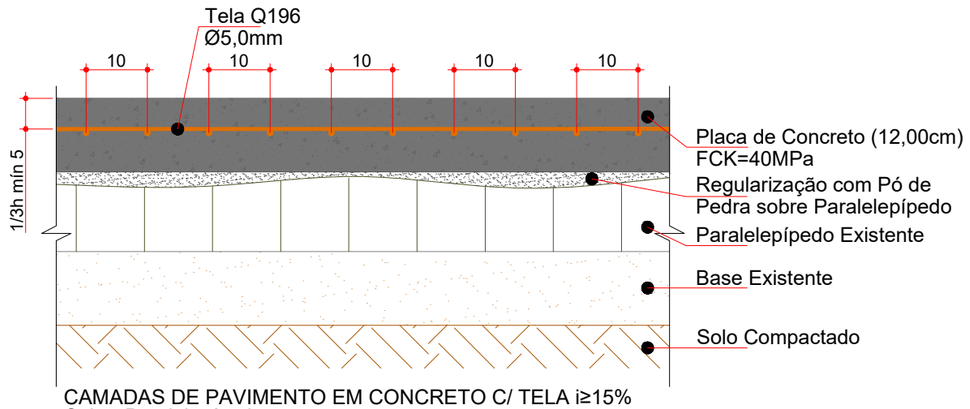

CAMADAS DE PAVIMENTO EM CONCRETO C/ TELA i≥15%
Sobre Paralelepípedos
Escala: 1/10

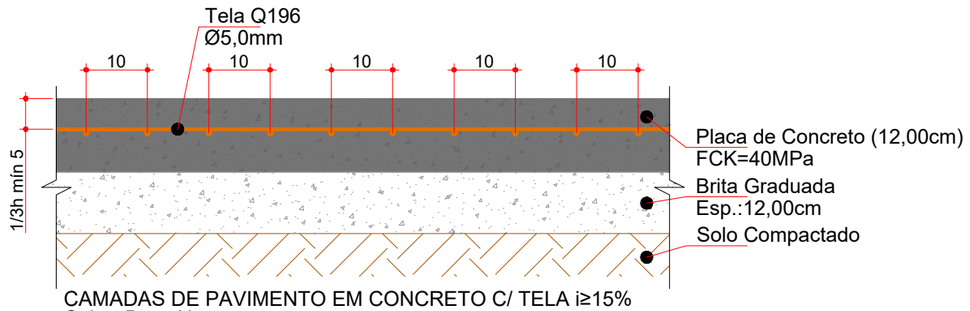

CAMADAS DE PAVIMENTO EM CONCRETO C/ TELA i≥15%
Sobre Base Nova
Escala: 1/10

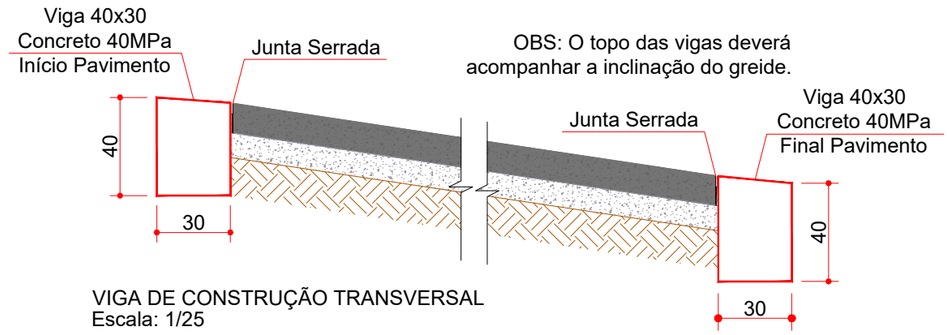

VIGA DE CONSTRUÇÃO TRANSVERSAL
Escala: 1/25

Projeto: Pavimentação em concreto da Rua Edmundo Poligowski - Herval d'Oeste

Responsável Técnico:
Ana Júlia U. de Carvalho - Eng. Civil - CREA-SC 105.295-8
André Brito Dotti - Eng. Civil - CREA-SC 162.237-5
André Felipe Kasteller - Eng. Civil - CREA-SC 201.019-5
Camila Zagonel - Eng. Civil - CREA-SC 112.963-0
Denir Narcizo Zulian - Eng. Civil - CREA-SC 50.805-8
Felipe L. Parisoto - Eng. Agrônomo - CREA-SC 183.059-9
Max Mooshammer - Eng. Civil - CREA-SC 139.164-0
Suellen Karine Cervelin - Eng. Civil - CREA-SC 166.933-0

Geométrico


GEO. 05/05

Assinatura Prefeito(a) Municipal


Assinatura Responsável Técnico

Desenho:	Data:	Revisão:	Escala:	Trecho:
Camila Zagonel	agosto/2026	-	indicadas	0+0,000 a 9+3,367

Rua Roberto Trompowski,68 - 2º andar / Tel: (49) 3522-2800 www.ammoc.org.br - e-mail: ammoc@ammoc.org.br - Joaçaba/SC

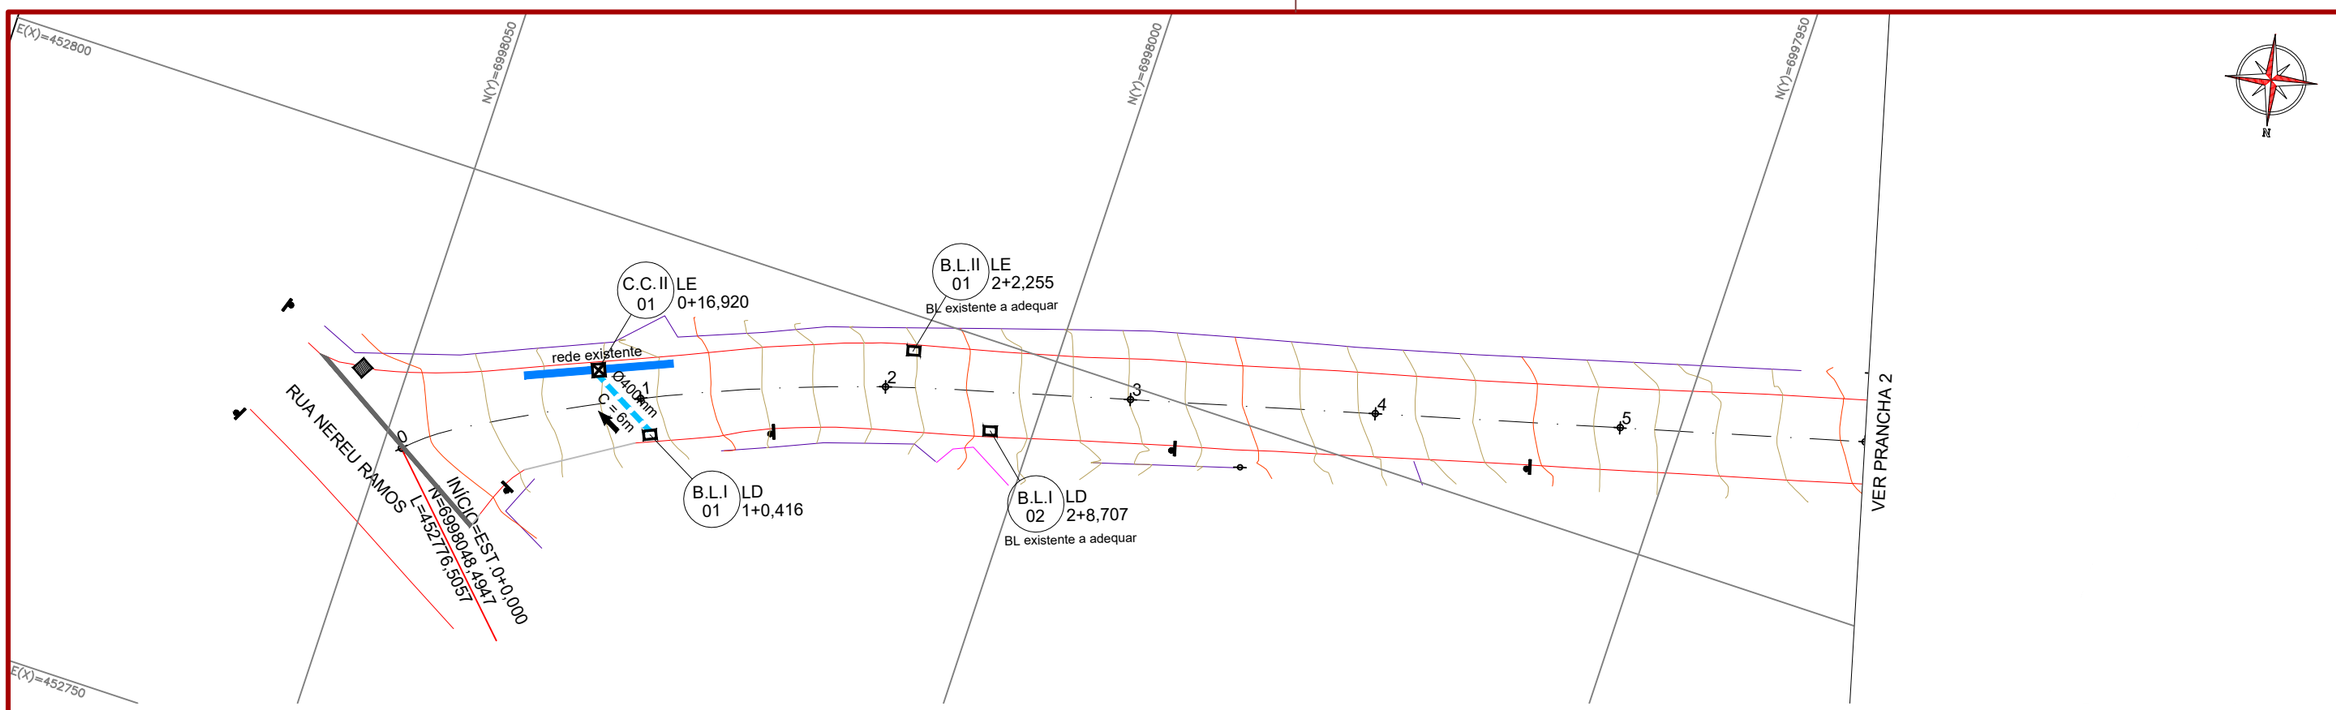

PERFIL EIXO RUA EDMUNDO POLIGOWSKI (estacas 0+0.000 a 6+0.000)

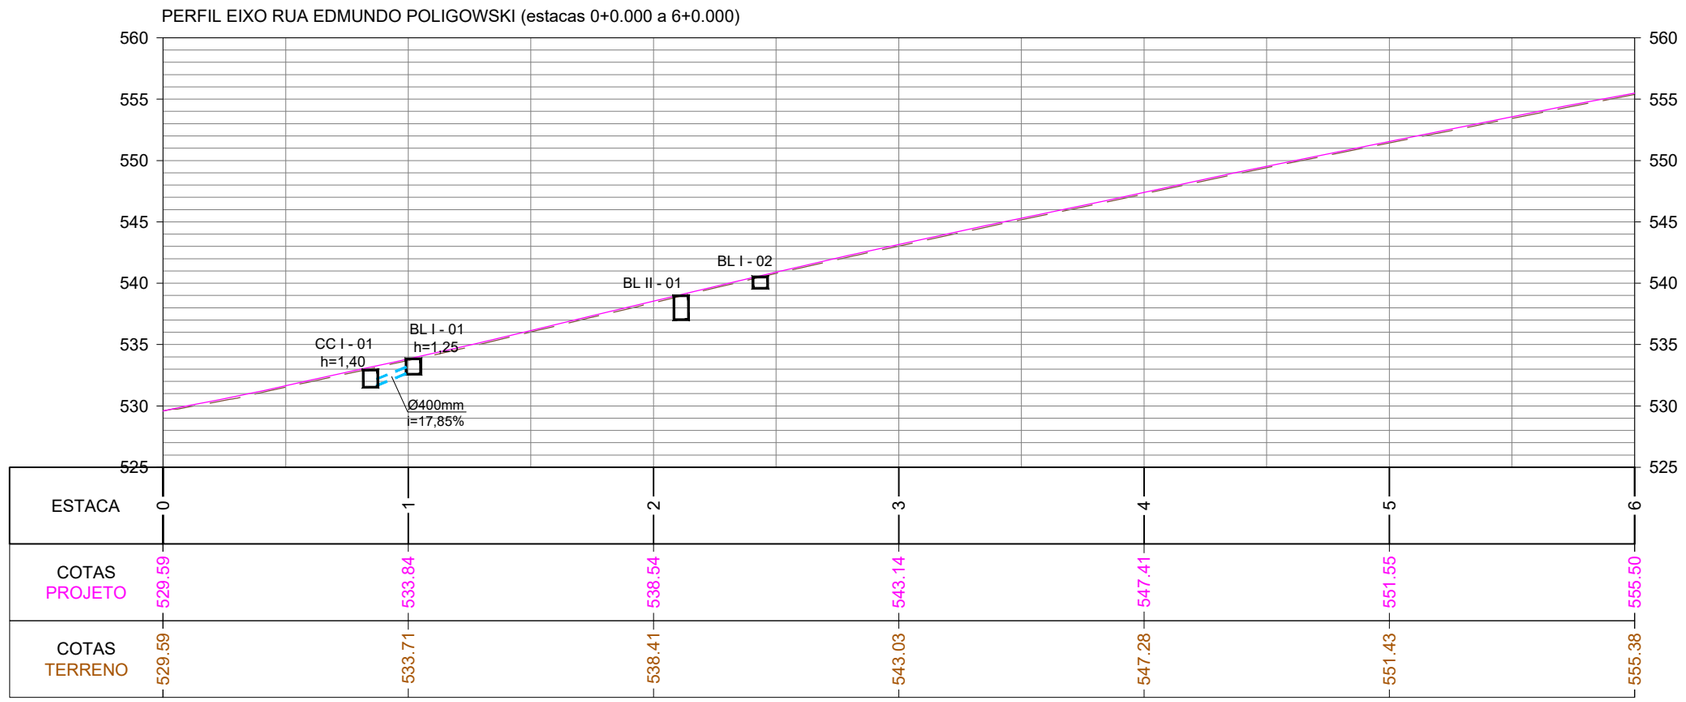

CONVENÇÕES

- Estaqueamento
- Meio-Fio Existente
- Muro Existente
- Edificação Existente
- Poste Existente
- Padrão Existente
- Dispositivo Existente
- Paralelepípedo a Remover
- Rampa de Concreto a Remover
- Juntas a Executar
- Viga a Executar
- Caixa Cega a Executar
- Boca de Lobo a Executar
- Tubo Ø400mm a Executar
- Tubo Ø600mm Existente

ammoc
Associação dos Municípios do Meio Oeste Catarinense

Projeto: Pavimentação em concreto da Rua Edmundo Poligowski - Herval d'Oeste

Responsável Técnico:
Ana Júlia U. de Carvalho - Eng. Civil - CREA-SC 105.295-8
André Brito Dotti - Eng. Civil - CREA-SC 162.237-5
André Felipe Kasteller - Eng. Civil - CREA-SC 201.019-5
Camila Zagonel - Eng. Civil - CREA-SC 112.963-0
Denir Narcizo Zulian - Eng. Civil - CREA-SC 50.805-8
Felipe L. Parisoto - Eng. Agrônomo - CREA-SC 183.059-9
Max Mooshammer - Eng. Civil - CREA-SC 139.164-0
Suellen Karine Cervelin - Eng. Civil - CREA-SC 166.933-0

Drenagem


DRE. 01/05


Assinatura Prefeito(a) Municipal

Assinatura Responsável Técnico

Desenho:	Data:	Revisão:	Escala:	Trecho:
Camila Zagonel	agosto/2026	-	1/500	0+0,000 a 6+0,000

Rua Roberto Trompowski,68 - 2º andar / Tel: (49) 3522-2800 www.ammoc.org.br - e-mail: ammoc@ammoc.org.br - Joaçaba/SC

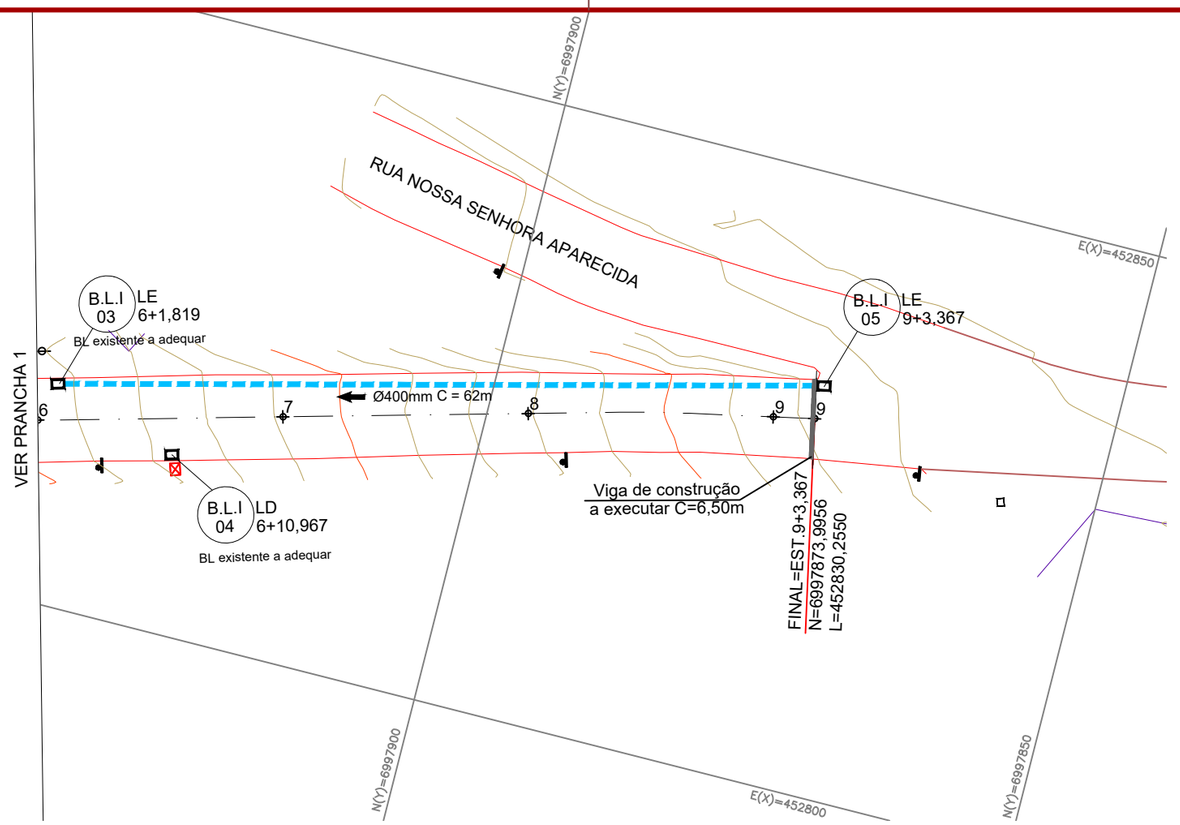

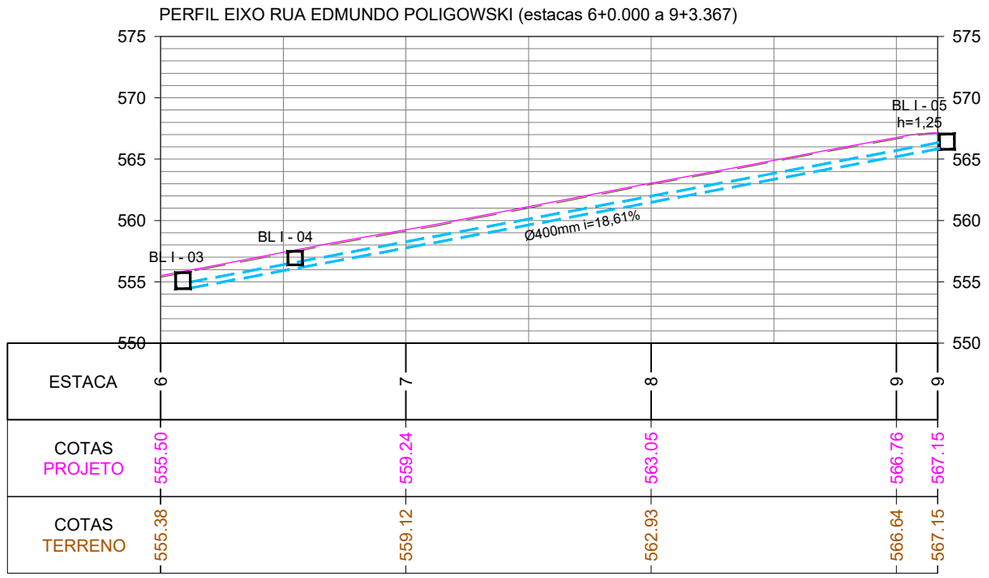

CONVENÇÕES

- Estaqueamento
- Meio-Fio Existente
- Muro Existente
- Edificação Existente
- Poste Existente
- Padrão Existente
- Dispositivo Existente
- Paralelepípedo a Remover
- Rampa de Concreto a Remover
- Juntas a Executar
- Viga a Executar
- Caixa Cega a Executar
- Boca de Lobo a Executar
- Tubo Ø400mm a Executar
- Tubo Ø600mm Existente

ammoc
Associação dos Municípios do Meio Oeste Catarinense

Projeto: Pavimentação em concreto da Rua Edmundo Poligowski - Herval d'Oeste

Responsável Técnico:
Ana Júlia U. de Carvalho - Eng. Civil - CREA-SC 105.295-8
André Brito Dotti - Eng. Civil - CREA-SC 162.237-5
André Felipe Kasteller - Eng. Civil - CREA-SC 201.019-5
Camila Zagonel - Eng. Civil - CREA-SC 112.963-0
Denir Narcizo Zulian - Eng. Civil - CREA-SC 50.805-8
Felipe L. Parisoto - Eng. Agrônomo - CREA-SC 183.059-9
Max Mooshammer - Eng. Civil - CREA-SC 139.164-0
Suellen Karine Cervelin - Eng. Civil - CREA-SC 166.933-0

Drenagem

DRE. 02/05


Assinatura Prefeito(a) Municipal

Assinatura Responsável Técnico


Desenho:	Data:	Revisão:	Escala:	Trecho:
Camila Zagonel	agosto/2026	-	1/500	6+0,000 a 9+3,367

Rua Roberto Trompowski,68 - 2º andar / Tel: (49) 3522-2800 www.ammoc.org.br - e-mail: ammoc@ammoc.org.br - Joaçaba/SC


BOCA DE LOBO (BL 01) Ø400mm

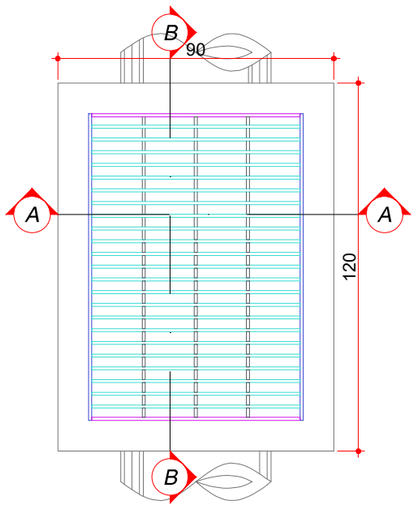


PLANTA BAIXA
Escala: 1/20

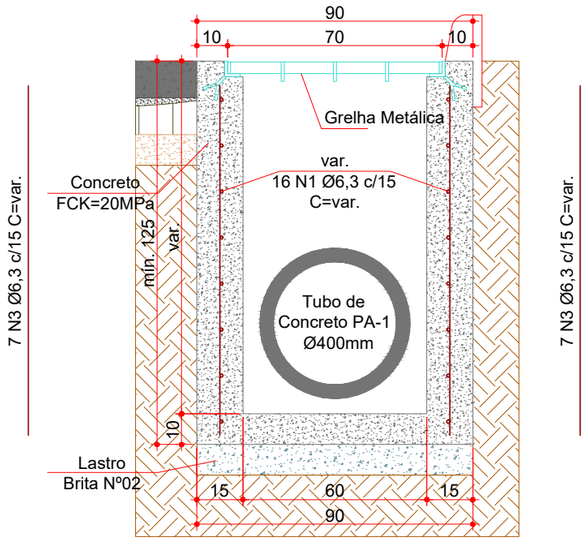


CORTE AA
Escala: 1/20

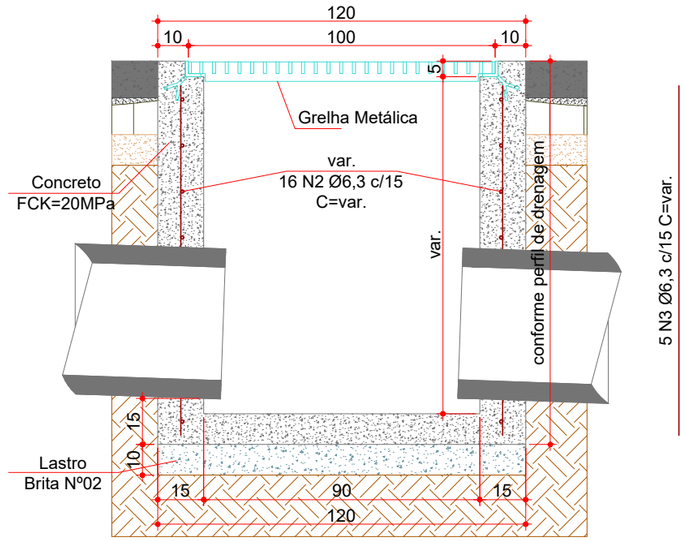


CORTE BB
Escala: 1/20

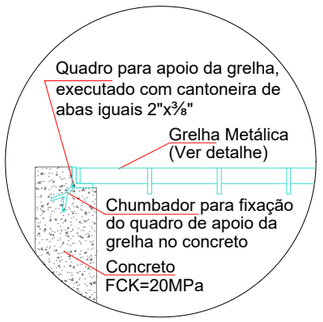


APOIO DA GRELHA
Escala: 1/15

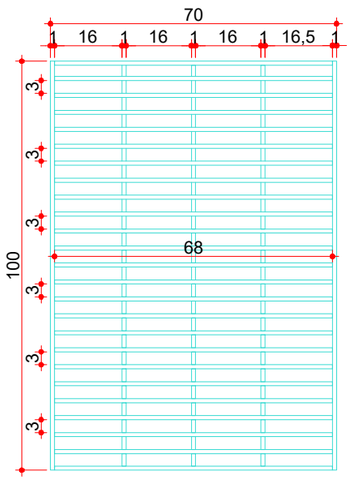

GRELHA METÁLICA
Escala: 1/15

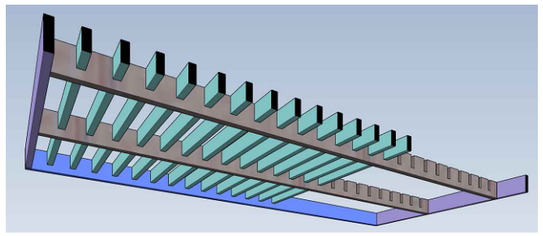

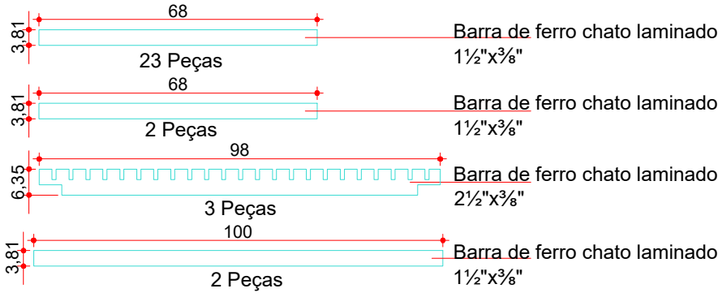

Consumos médios[3]				
Dispositivo	Lastro brita nº2 (m³/un)	Fôrma (m²/un)	Tela Q196 (kg/un)	Concreto FCK=20 MPa (m³/un)
BL 01	0,1080	7,7646	-	0,6609

Resumo de Aço	Dispositivo	Ø (mm)	Comprimento (cm)	Peso Total (kg/un)
	BL 01	6,3	5398	13,20

Quadro de Armaduras							
Dispositivo	Posição	Ø (mm)	Quantidade (un)	Espaçamento (cm)	Comp. Unitário (cm)	Comp. Total (cm)	Peso Total (kg)
BL 01	N1	6,3	16	15	VAR	1824	4,46
	N2	6,3	16	15	VAR	1092	2,67
	N3	6,3	24	15	VAR	2482	6,07

Notas:
1 - Dimensões conforme unidades indicadas;
2 - As bocas de lobo devem atender aos requisitos da norma DNIT 026-ES;
3 - Os consumos médios indicados correspondem aos quantitativos efetivos segundo a geometria do dispositivo;
4 - Concreto FCK≥20MPa e cobrimento mínimo das armaduras de 3,0cm.

ammoc
Associação dos Municípios do Meio Oeste Catarinense

Projeto: Pavimentação em concreto da Rua Edmundo Poligowski - Herval d'Oeste

Responsável Técnico:
Ana Júlia U. de Carvalho - Eng. Civil - CREA-SC 105.295-8
André Brito Dotti - Eng. Civil - CREA-SC 162.237-5
André Felipe Kasteller - Eng. Civil - CREA-SC 201.019-5
Camila Zagonel - Eng. Civil - CREA-SC 112.963-0
Denir Narcizo Zulian - Eng. Civil - CREA-SC 50.805-8
Felipe L. Parisoto - Eng. Agrônomo - CREA-SC 183.059-9
Max Mooshammer - Eng. Civil - CREA-SC 139.164-0
Suellen Karine Cervelin - Eng. Civil - CREA-SC 166.933-0

Drenagem

DRE. 03/05


Assinatura Prefeito(a) Municipal

Assinatura Responsável Técnico


Desenho:	Data:	Revisão:	Escala:	Trecho:
Camila Zagonel	agosto/2026	-	indicadas	0+0,000 a 9+3,367

Rua Roberto Trompowski,68 - 2º andar / Tel: (49) 3522-2800 www.ammoc.org.br - e-mail: ammoc@ammoc.org.br - Joaçaba/SC


BOCA DE LOBO (BL 02) Ø600mm

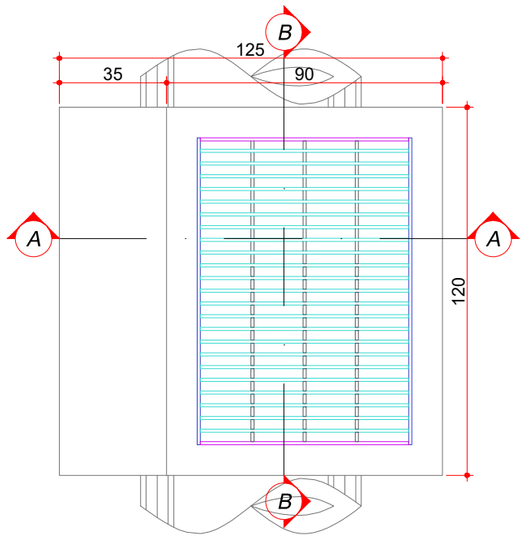


PLANTA BAIXA
Escala: 1/20

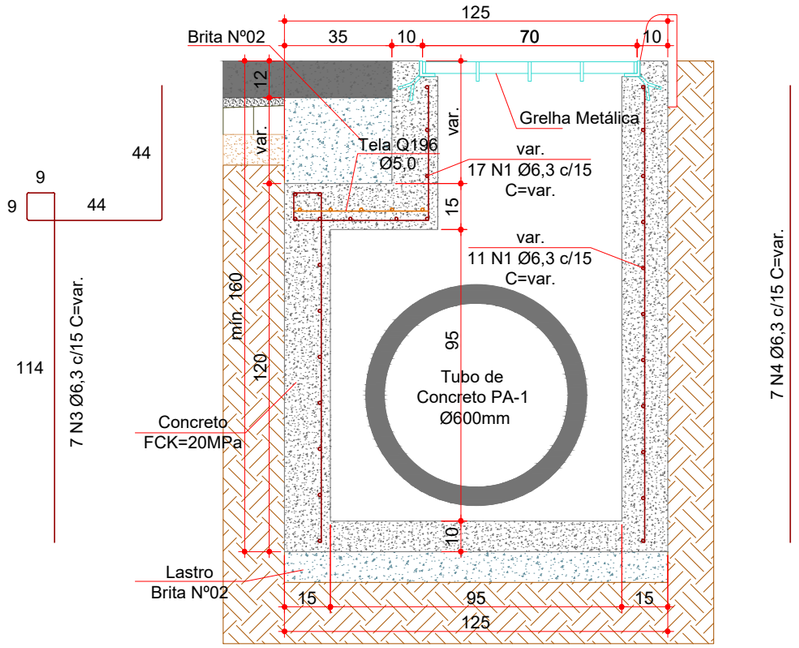


CORTE AA
Escala: 1/20

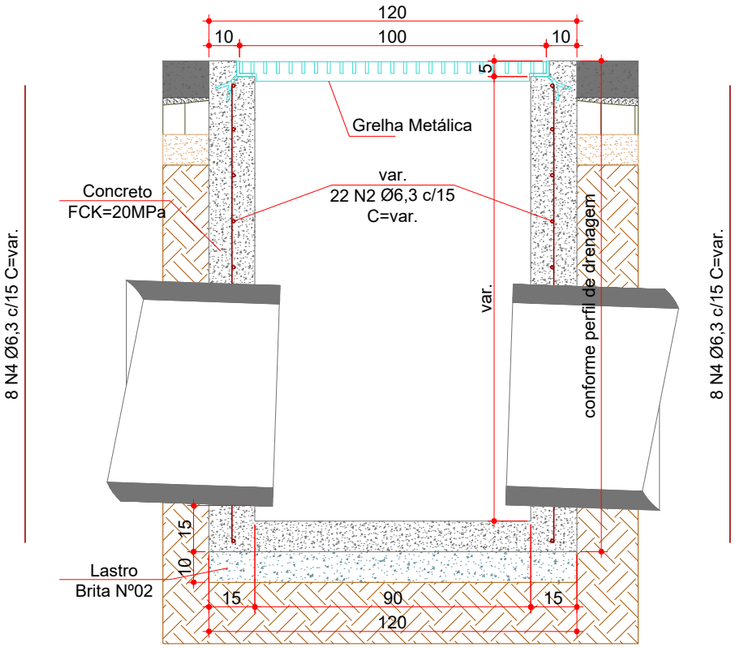


CORTE BB
Escala: 1/20

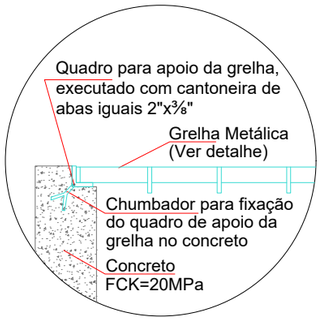


APOIO DA GRELHA
Escala: 1/15

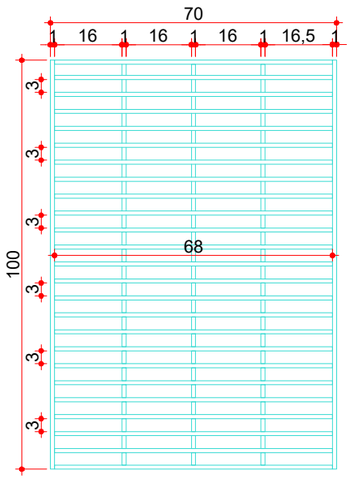

GRELHA METÁLICA
Escala: 1/15

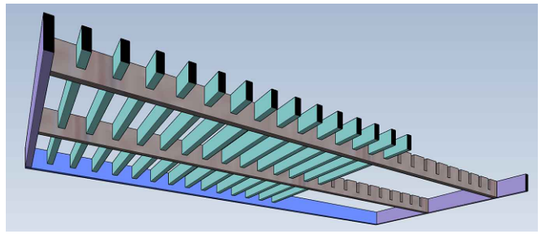

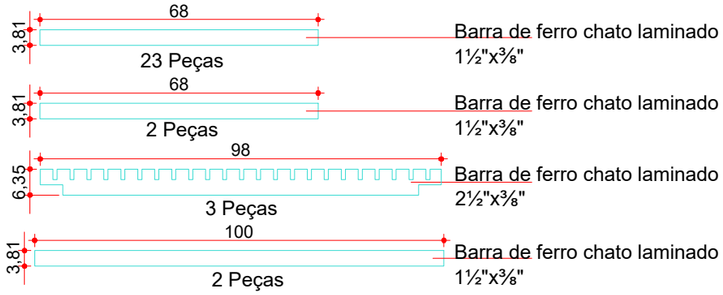

Consumos médios[3]

Dispositivo	Lastro brita nº2 (m³/un)	Fôrma (m²/un)	Tela Q196 (kg/un)	Concreto FCK=20 MPa (m³/un)
BL 02	0,1500	11,2614	1,0282	0,9904

Resumo de Aço	Dispositivo	Ø (mm)	Comprimento (cm)	Peso Total (kg/un)
	BL 02	6,3	9399	23,00

Quadro de Armaduras

Dispositivo	Posição	Ø (mm)	Quantidade (un)	Espaçamento (cm)	Comp. Unitário (cm)	Comp. Total (cm)	Peso Total (kg)
BL 02	N1	6,3	28	15	VAR	3192	7,81
	N2	6,3	22	15	VAR	1854	4,54
	N3	6,3	7	15	VAR	1575	3,85
	N4	6,3	23	15	VAR	2778	6,80

Notas:
1 - Dimensões conforme unidades indicadas;
2 - As bocas de lobo devem atender aos requisitos da norma DNIT 026-ES;
3 - Os consumos médios indicados correspondem aos quantitativos efetivos segundo a geometria do dispositivo;
4 - Concreto FCK≥20MPa e cobrimento mínimo das armaduras de 3,0cm.

ammoc
Associação dos Municípios do Meio Oeste Catarinense

Projeto: Pavimentação em concreto da Rua Edmundo Poligowski - Herval d'Oeste

Responsável Técnico:
Ana Júlia U. de Carvalho - Eng. Civil - CREA-SC 105.295-8
André Brito Dotti - Eng. Civil - CREA-SC 162.237-5
André Felipe Kasteller - Eng. Civil - CREA-SC 201.019-5
Camila Zagonel - Eng. Civil - CREA-SC 112.963-0
Denir Narcizo Zulian - Eng. Civil - CREA-SC 50.805-8
Felipe L. Parisoto - Eng. Agrônomo - CREA-SC 183.059-9
Max Mooshammer - Eng. Civil - CREA-SC 139.164-0
Suellen Karine Cervelin - Eng. Civil - CREA-SC 166.933-0

Drenagem

DRE. 04/05


Assinatura Prefeito(a) Municipal

Assinatura Responsável Técnico


Desenho:	Data:	Revisão:	Escala:	Trecho:
Camila Zagonel	agosto/2026	-	indicadas	0+0,000 a 9+3,367

Rua Roberto Trompowski,68 - 2º andar / Tel: (49) 3522-2800 www.ammoc.org.br - e-mail: ammoc@ammoc.org.br - Joaçaba/SC


CAIXA CEGA (CC 02) Ø600/800mm

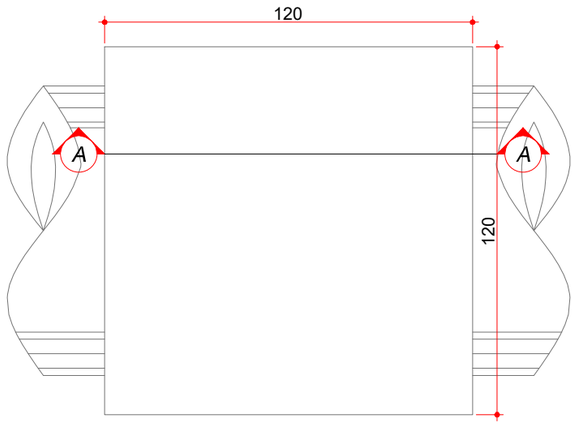

PLANTA BAIXA
Escala: 1/20

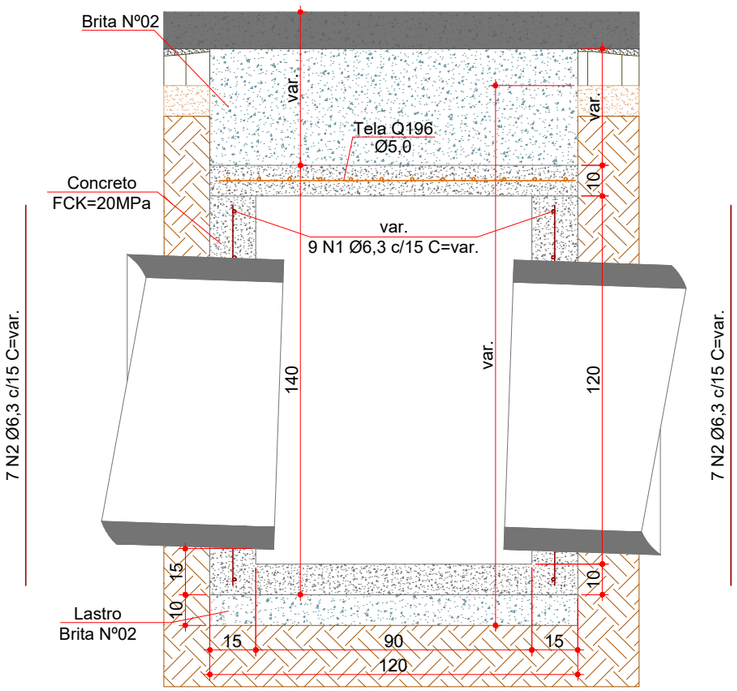

CORTE AA
Escala: 1/20

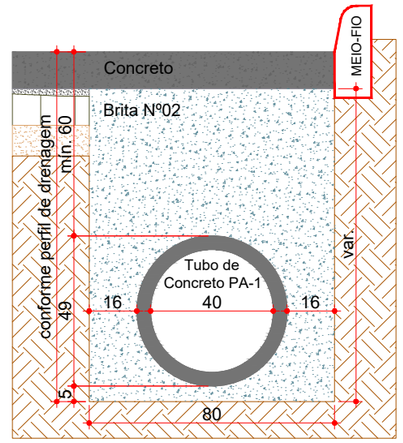

REATERRO DE VALA (Ø400mm)
Escala: 1/20

Consumos médios[3]					
Dispositivo	Lastro brita nº2 (m³/un)	Fôrma (m²/un)	Tela Q196 (m²/un)	Concreto FCK=20 MPa (m³/un)	Aço CA-50 Ø6,3 mm (kg/un)
CC 02	0,1440	8,9314	1,2996	0,9219	15,7700

TABELA - DISPOSITVOS DE DRENAGEM					
NOME	LADO	ESTACA	COTA FUNDO	ALTURA (m)	OBSERVAÇÃO
CC II - 01	E	0+16,920	531,522	1,40	dispositivo novo
BL I - 01	D	1+0,416	532,579	1,25	dispositivo novo
BL II - 01	E	2+2,255	-	-	adequar dispositivo existente
BL I - 02	D	2+8,707	-	-	adequar dispositivo existente
BL I - 03	E	6+1,819	-	-	adequar dispositivo existente
BL I - 04	D	6+10,967	-	-	adequar dispositivo existente
BL I - 05	E	9+3,367	565,760	1,25	dispositivo novo

TABELA - TRECHOS TUBULAÇÃO DE DRENAGEM				
TUBO	DN (mm)	COMP. (m)	ESTRUTURA MONTANTE	ESTRUTURA JUSANTE
TR-01	40	6,00	BL I - 01	CC II - 01
TR-02	40	62,00	BL I - 05	BL I - 03

ESTACA	0+0,000		9+3,367	
QUANTITATIVOS DRENAGEM	TRECHO		ACUMUL.	
	Quant.	Un.	Quant.	Un.
BOCA DE LOBO G.M. Ø400mm (BL 01)	5,00	Un.	5,00	Un.
BOCA DE LOBO G.M. Ø600mm (BL 02)	1,00	Un.	1,00	Un.
CAIXA CEGA Ø600/800mm (CC 02)	1,00	Un.	1,00	Un.
TUBO DE CONCRETO Ø400mm	68,00	m	68,00	m
ESCAVAÇÃO DE VALA	47,68	m3	47,68	m3
REATERRO DE VALA (BRITA Nº 2)	43,28	m3	43,28	m3

ammoc
Associação dos Municípios da Meio Oeste Catarinense

Projeto: Pavimentação em concreto da Rua Edmundo Poligowski - Herval d'Oeste

Responsável Técnico:
Ana Júlia U. de Carvalho - Eng. Civil - CREA-SC 105.295-8
André Brito Dotti - Eng. Civil - CREA-SC 162.237-5
André Felipe Kasteller - Eng. Civil - CREA-SC 201.019-5
Camila Zagonel - Eng. Civil - CREA-SC 112.963-0
Denir Narcizo Zulian - Eng. Civil - CREA-SC 50.805-8
Felipe L. Parisoto - Eng. Agrônomo - CREA-SC 183.059-9
Max Mooshammer - Eng. Civil - CREA-SC 139.164-0
Suellen Karine Cervelin - Eng. Civil - CREA-SC 166.933-0

Drenagem


DRE. 05/05


Assinatura Prefeito(a) Municipal

Assinatura Responsável Técnico

Desenho: Camila Zagonel | Data: agosto/2026 | Revisão: - | Escala: indicadas | Trecho: 0+0,000 a 9+3,367

Rua Roberto Trompowski,68 - 2º andar / Tel: (49) 3522-2800 www.ammoc.org.br - e-mail: ammoc@ammoc.org.br - Joaçaba/SC

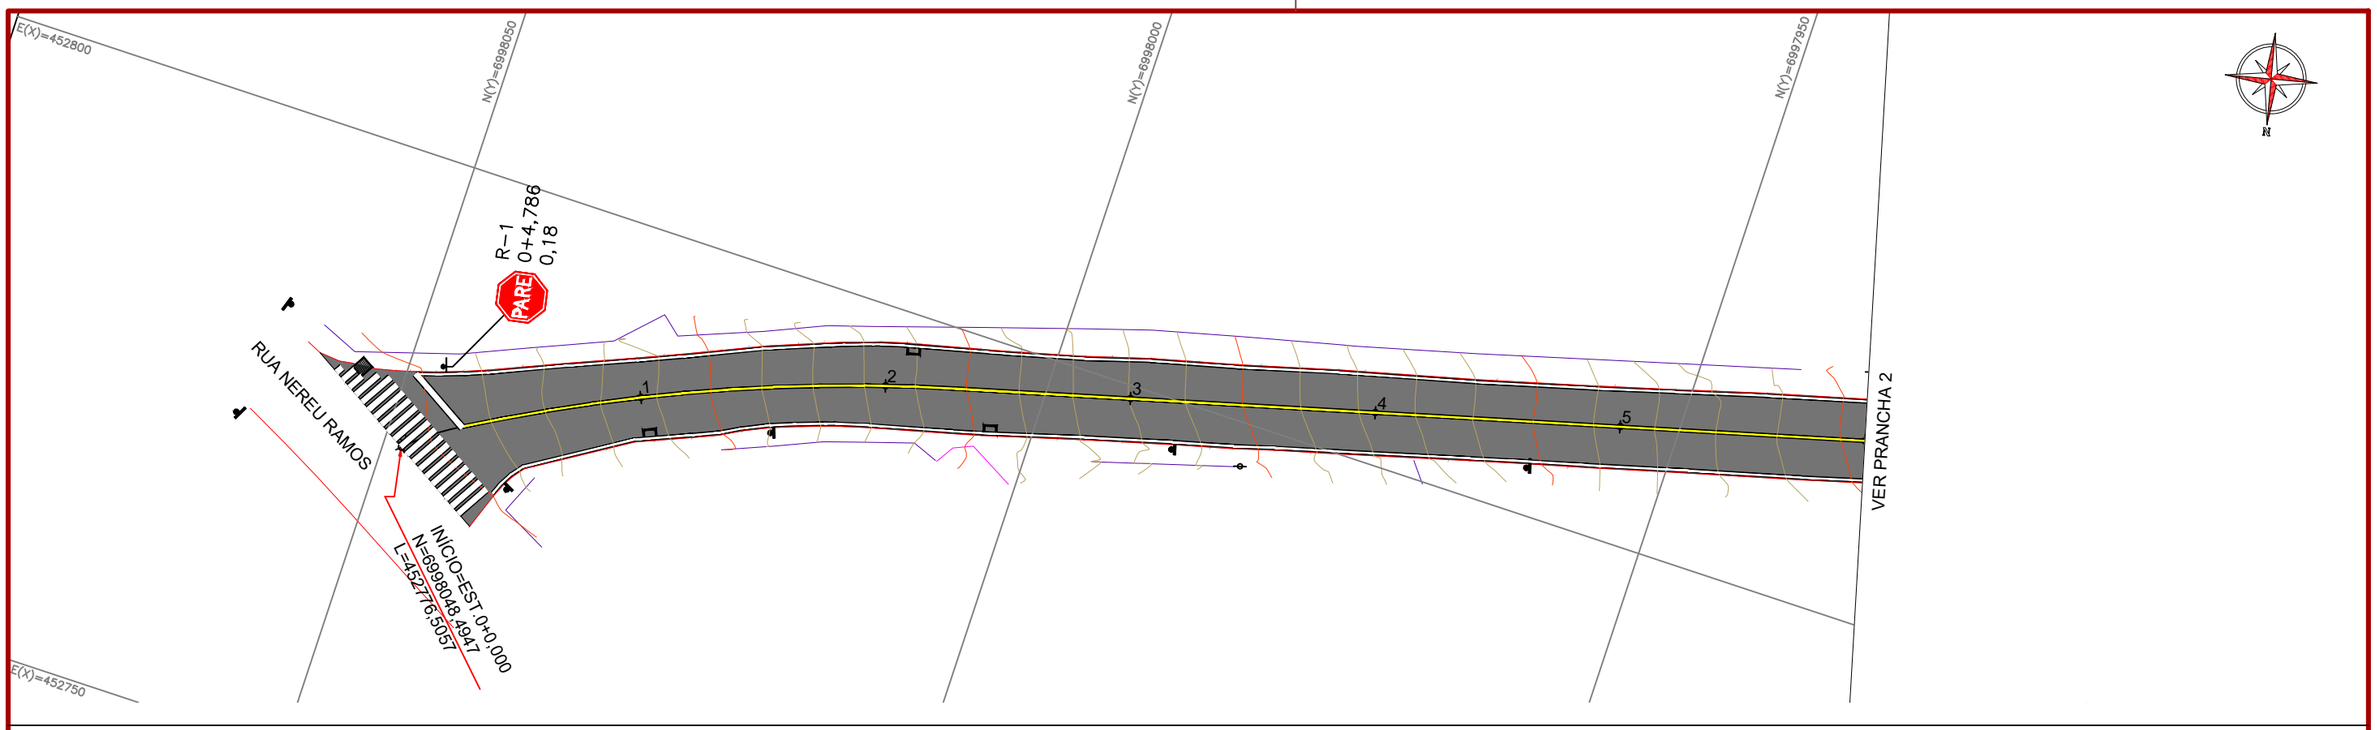

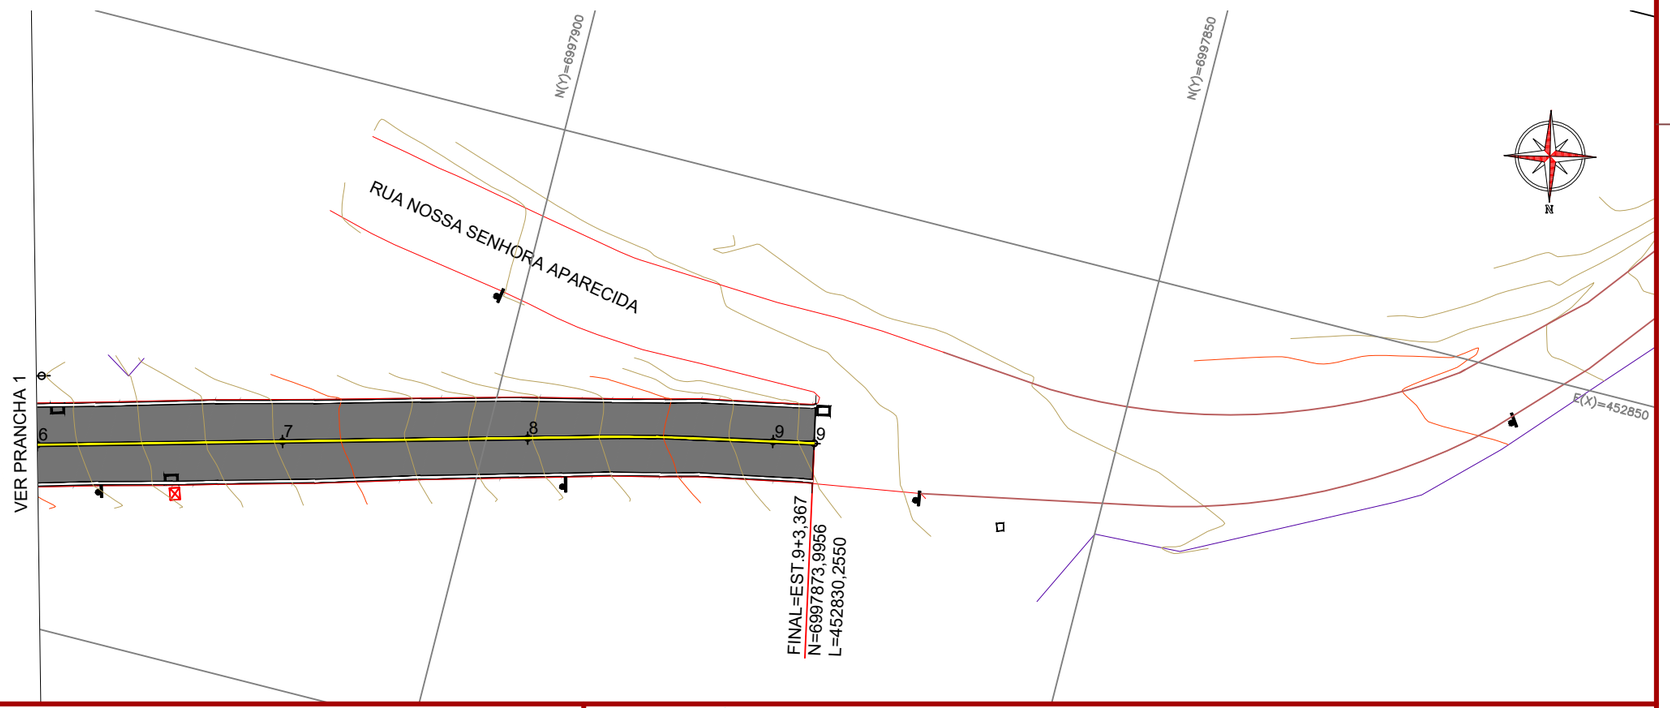

CONVENÇÕES

- Estaqueamento
- Meio-Fio Existente
- Muro Existente
- Edificação Existente
- Poste Existente
- Padrão Existente
- Dispositivo Existente
- Paralelepípedo a Remover
- Rampa de Concreto a Remover
- Juntas a Executar
- Viga a Executar
- Caixa Cega a Executar
- Boca de Lobo a Executar
- Tubo Ø400mm a Executar
- Tubo Ø600mm Existente

ammoc
Associação dos Municípios do Meio Oeste Catarinense

Projeto: Pavimentação em concreto da Rua Edmundo Poligowski - Herval d'Oeste

Responsável Técnico:
Ana Júlia U. de Carvalho - Eng. Civil - CREA-SC 105.295-8
André Brito Dotti - Eng. Civil - CREA-SC 162.237-5
André Felipe Kasteller - Eng. Civil - CREA-SC 201.019-5
Camila Zagonel - Eng. Civil - CREA-SC 112.963-0
Denir Narcizo Zulian - Eng. Civil - CREA-SC 50.805-8
Felipe L. Parisoto - Eng. Agrônomo - CREA-SC 183.059-9
Max Mooshammer - Eng. Civil - CREA-SC 139.164-0
Suellen Karine Cervelin - Eng. Civil - CREA-SC 166.933-0

Sinalização


SIN. 01/02

Assinatura Prefeito(a) Municipal


Assinatura Responsável Técnico

Desenho:	Data:	Revisão:	Escala:	Trecho:
Camila Zagonel	agosto/2026	-	1/500	0+0,000 a 9+3,367

Rua Roberto Trompowski,68 - 2º andar / Tel: (49) 3522-2800 www.ammoc.org.br - e-mail: ammoc@ammoc.org.br - Joaçaba/SC

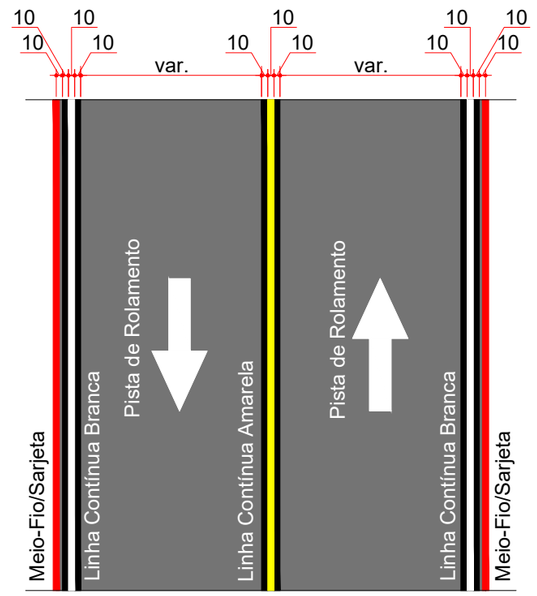


SINALIZAÇÃO HORIZONTAL - MÃO DUPLA
Contorno das Linhas em Cor Preta Esp.:10,00cm
Escala: 1/100

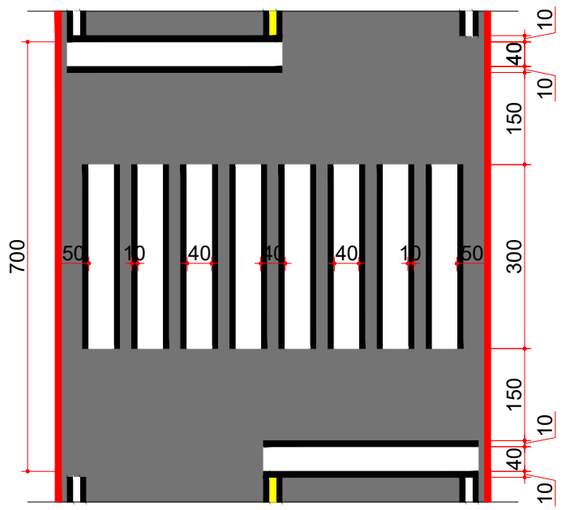

FAIXA DE TRAVESSIA DE PEDESTRES
Contorno das Linhas em Cor Preta Esp.:10,00cm
Escala: 1/100

PLACAS DE SINALIZAÇÃO DE REGULAMENTAÇÃO			
PLACA	CÓD.	PINTURA	DIM.
	R-1	Fundo vermelho Letras brancas Orla branca Verso preto	L=25

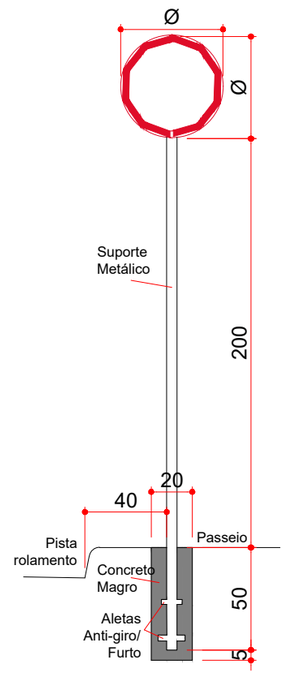

PLACA DE SINALIZAÇÃO VERTICAL
Escala: 1/30

ESTACA	0+0,000		9+3,367	
QUANTITATIVOS SINALIZAÇÃO VIÁRIA	TRECHO		ACUMUL.	
	Quant.	Un.	Quant.	Un.
LINHA CONTÍNUA BRANCA 10,0cm	358,34	m	358,34	m
LINHA CONTÍNUA AMARELA 10,0cm	178,18	m	178,18	m
LINHA CONTÍNUA PRETA 10,0cm	1.191,41	m	1.191,41	m
FAIXA DE TRAVESSIA DE PEDESTRES	21,41	m2	21,41	m2
PLACA DE REGULAMENTAÇÃO OCTOGONAL R1 (L=25)	1,00	Un.	1,00	Un.

ammoc
Associação dos Municípios do Meio Oeste Catarinense

Projeto: Pavimentação em concreto da Rua Edmundo Poligowski - Herval d'Oeste

Responsável Técnico:
Ana Júlia U. de Carvalho - Eng. Civil - CREA-SC 105.295-8
André Brito Dotti - Eng. Civil - CREA-SC 162.237-5
André Felipe Kasteller - Eng. Civil - CREA-SC 201.019-5
Camila Zagonel - Eng. Civil - CREA-SC 112.963-0
Denir Narcizo Zulian - Eng. Civil - CREA-SC 50.805-8
Felipe L. Parisoto - Eng. Agrônomo - CREA-SC 183.059-9
Max Mooshammer - Eng. Civil - CREA-SC 139.164-0
Suellen Karine Cervelin - Eng. Civil - CREA-SC 166.933-0

Sinalização

SIN. 02/02

Assinatura Prefeito(a) Municipal

Assinatura Responsável Técnico

Desenho:	Data:	Revisão:	Escala:	Trecho:
Camila Zagonel	agosto/2026	-	indicadas	0+0,000 a 9+3,367