



01. Planta Baixa
1:50

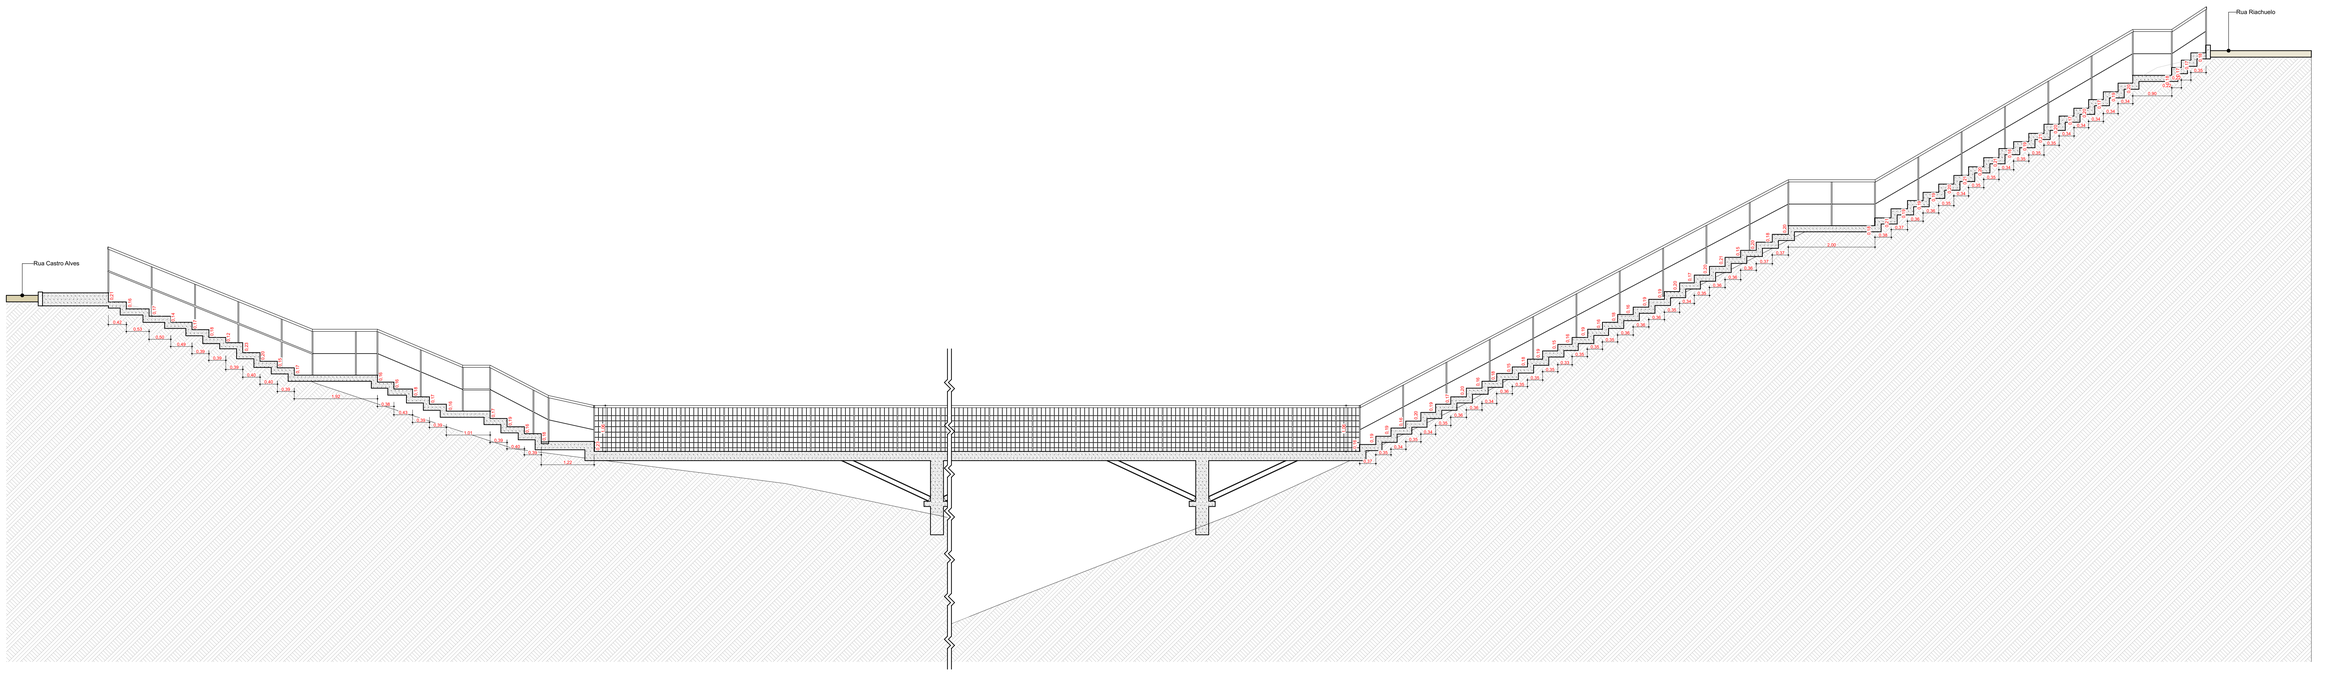

02. Planta Baixa
1:50

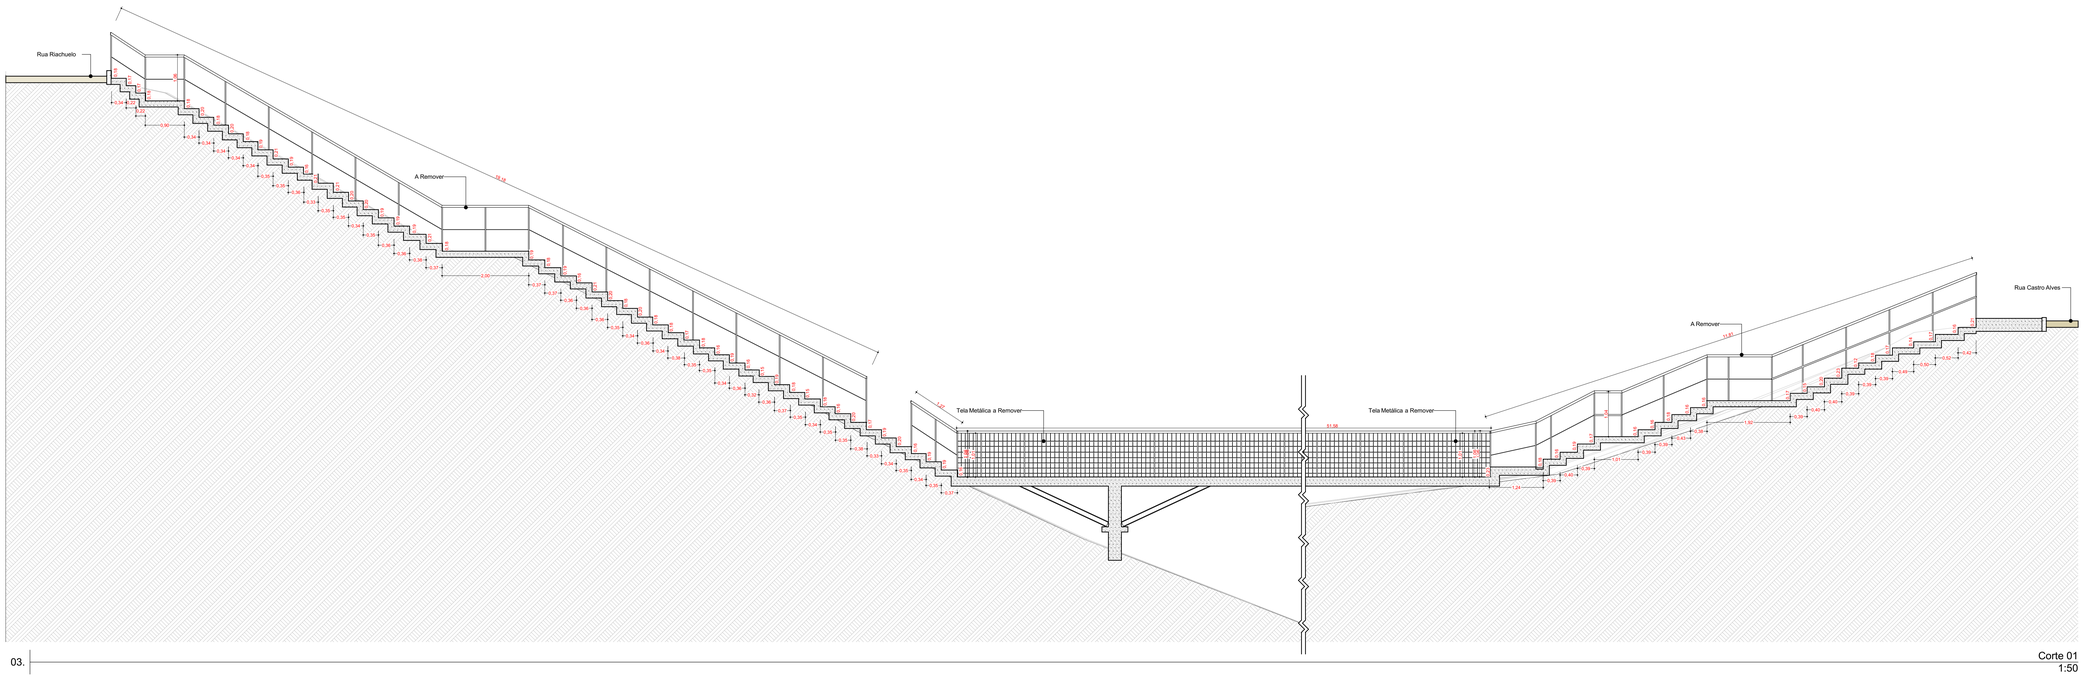

03. Corte 01
1:50

ID Rev	Comentário	Data

APROVAÇÕES

PREFEITURA MUNICIPAL DE HERVAL D'OESTE
Secretaria Municipal de Planejamento e Coordenação
Rua Nereu Ramos, nº 389, Centro
CNPJ: 82.939.430/0001-38

Planejamento e Coordenação
Herval d'Oeste - SC

PROJETO ARQUITETÔNICO

Solicitante: **Secretaria de Obras/Planejamento/etc**

Endereço da Obra: **Passarela Tancredo de Almeida Neves, bairro Vila Militar/Santo Antônio**

Projeto: **Adriano Baretta Mandryk**
Arquiteto
CAU - A46636-0

Conteúdo: **Planta Baixa, Corte 01**

Data: **Junho 2026**

Fase do Projeto: **PROJETO LEGAL**

Fiscalização: **Paola Krebs**
Fiscal de Obras Públicas
CAU - A2351178-0

Área: **133,31 m²**

Escala: **1:50**

ARQ 1 /3

Formato: 1.189,0 x 841,0 mm (A0)