
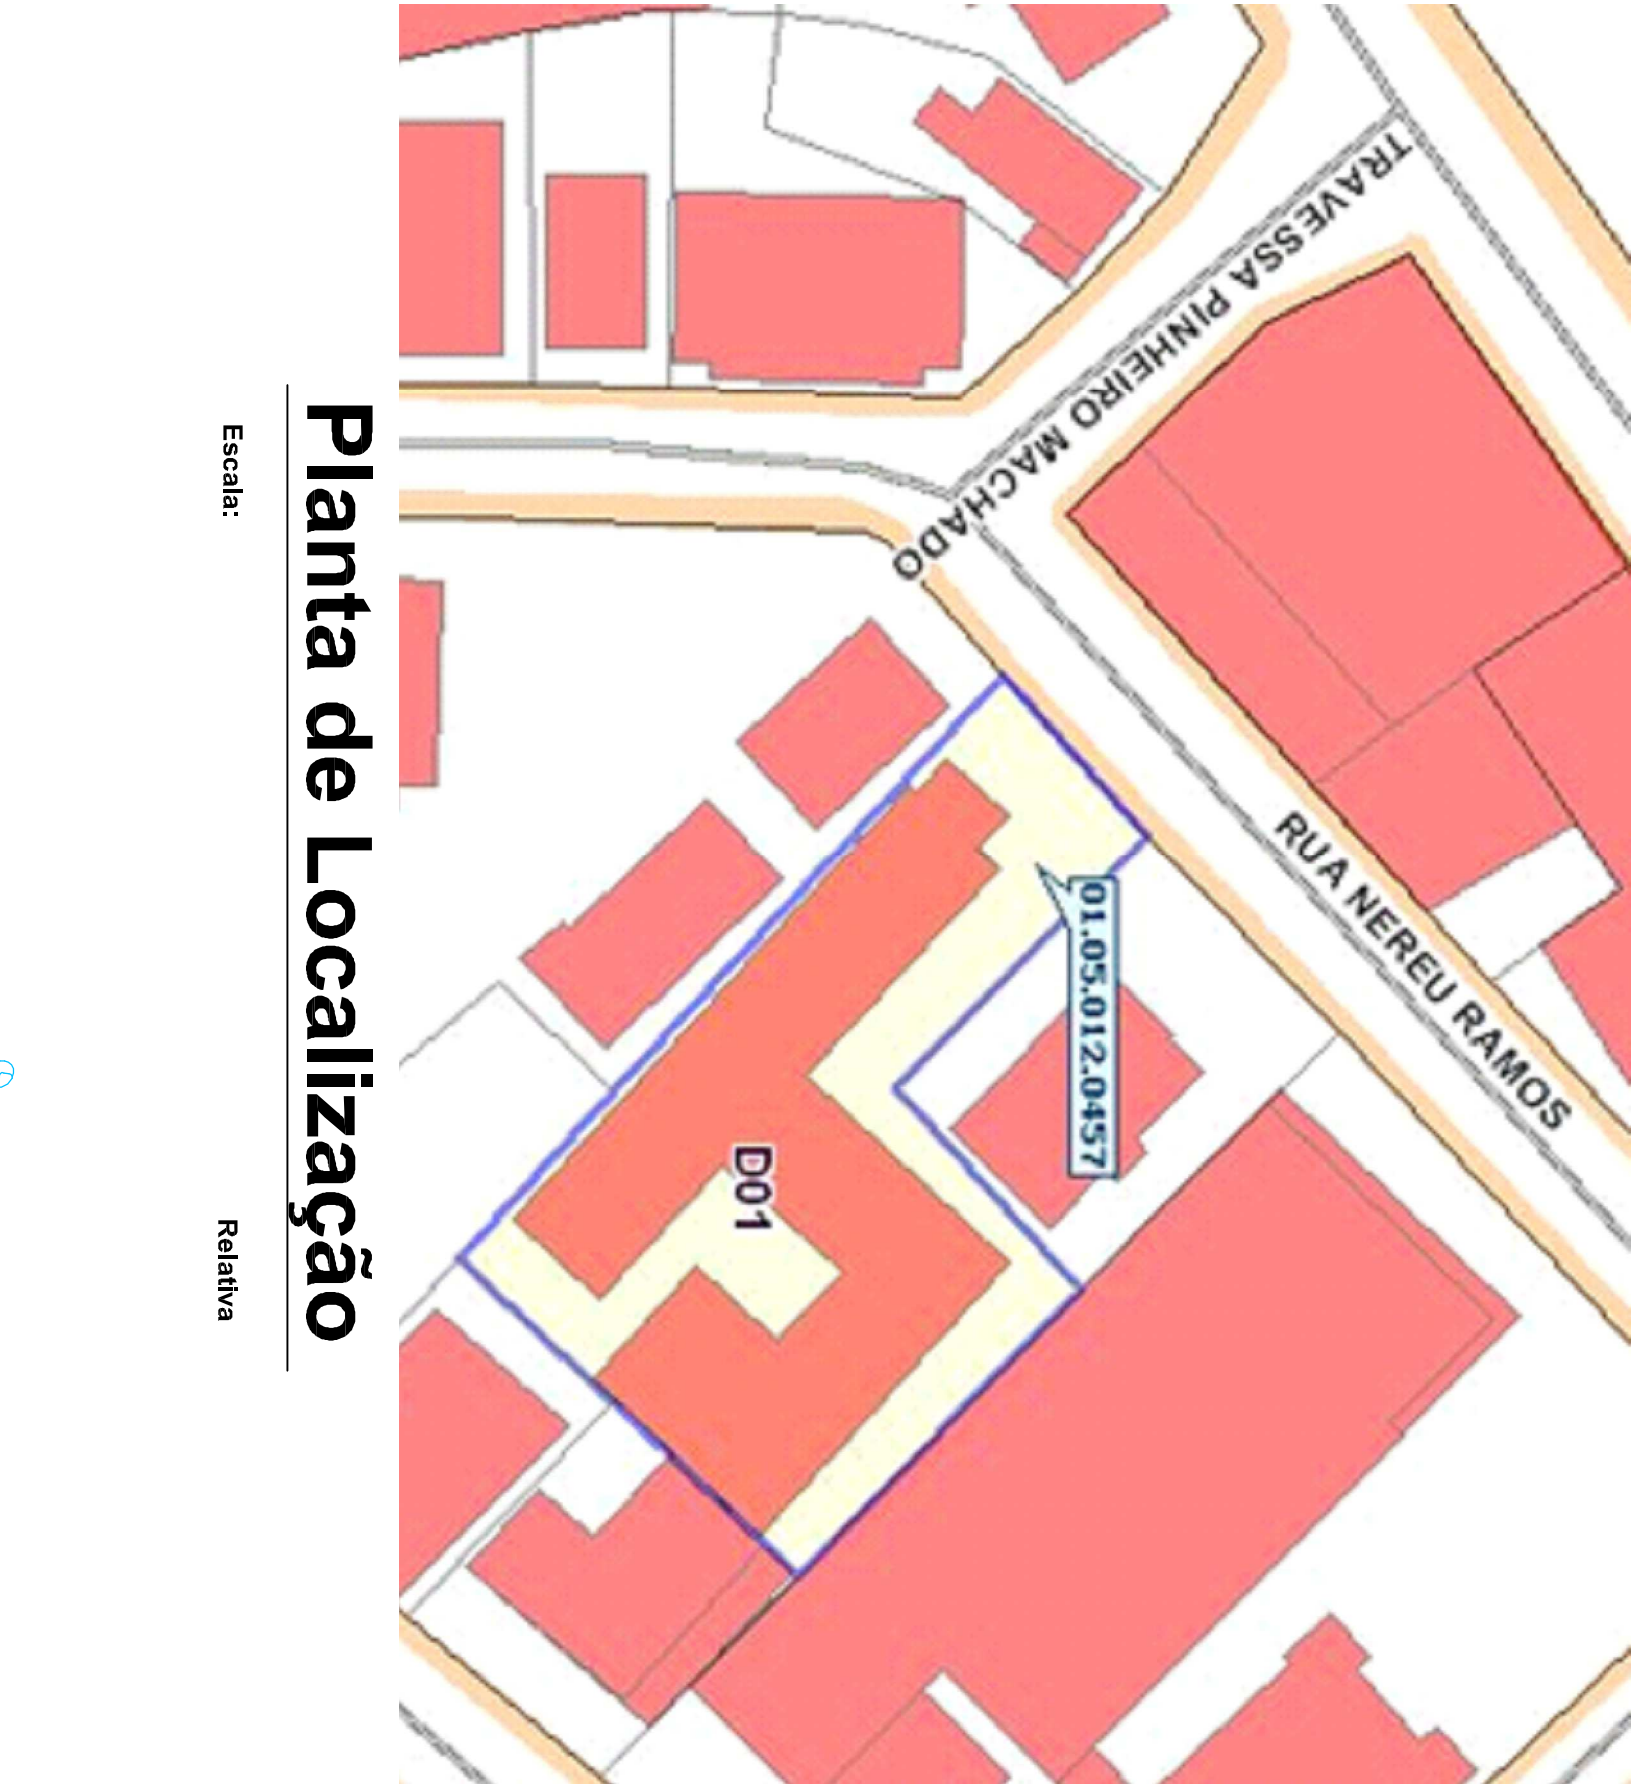



Elevação Frontal

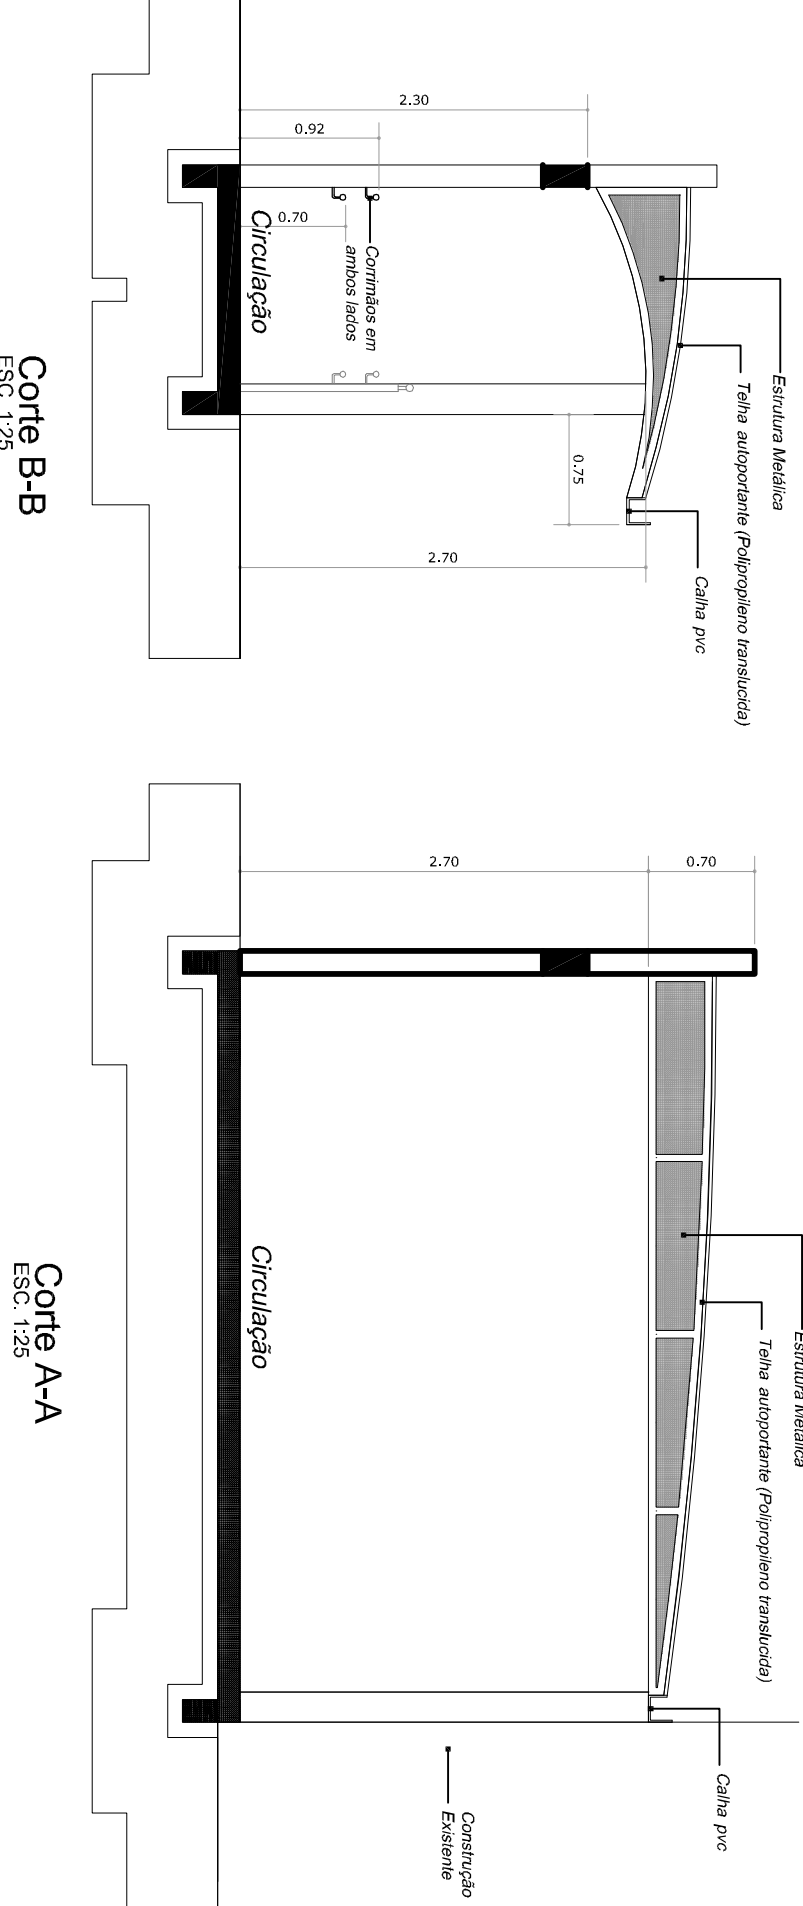


Planta de Localização

Escala:

Relativo

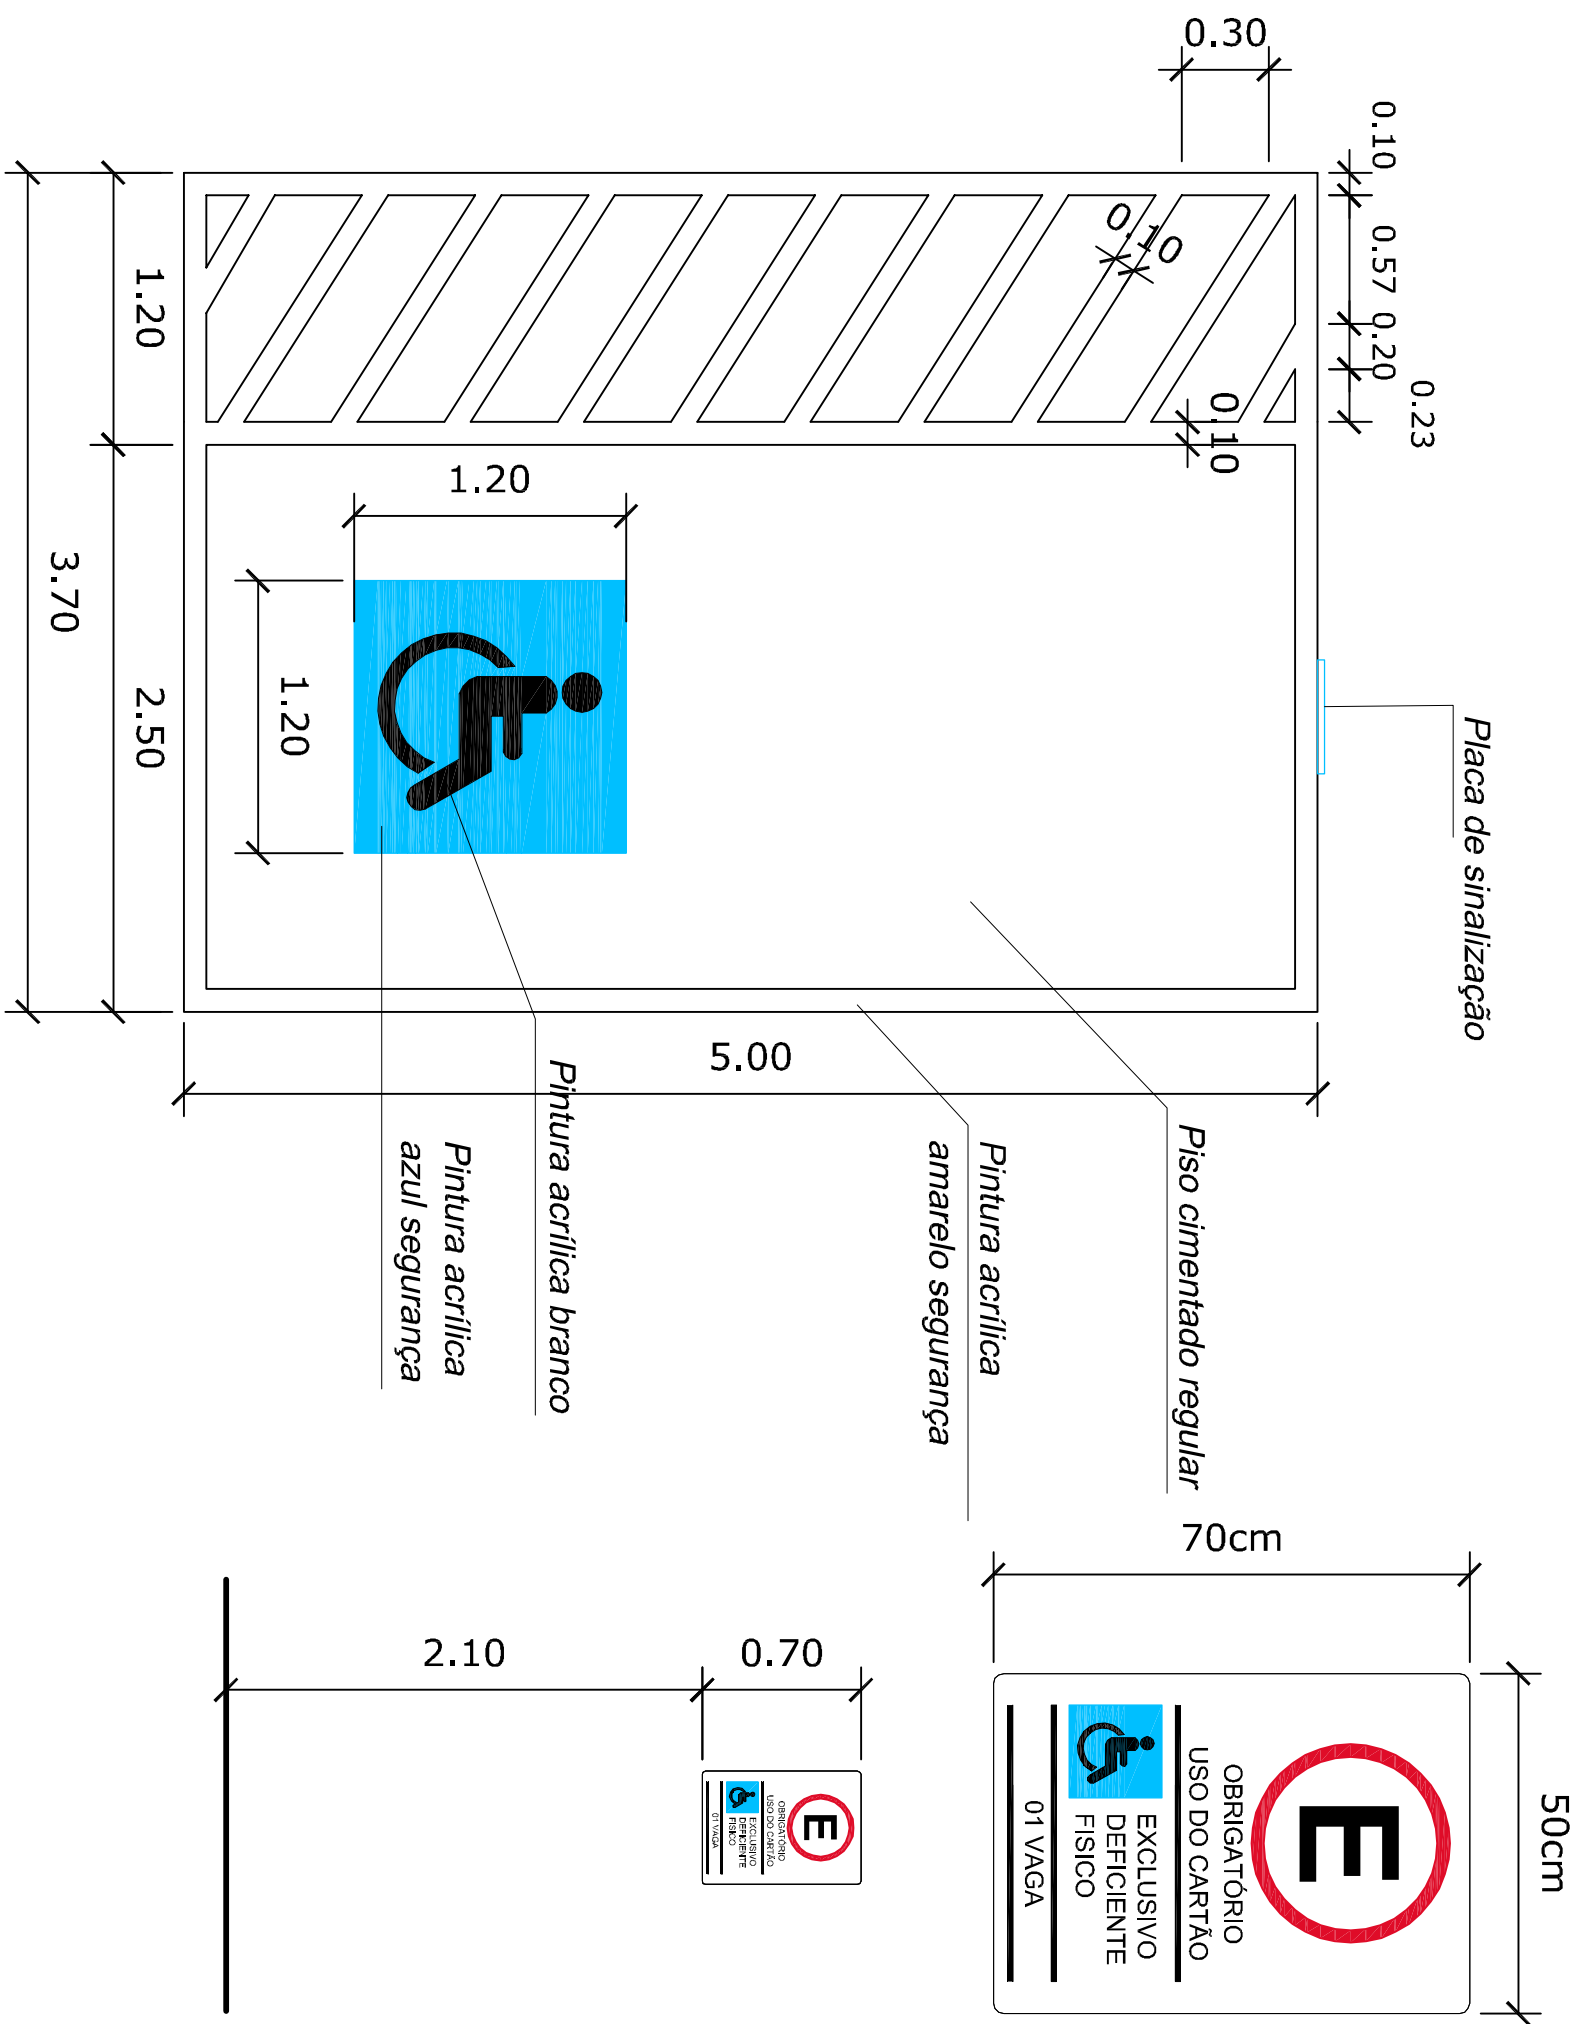

Detalhe Estacionamento para pessoas com deficiência

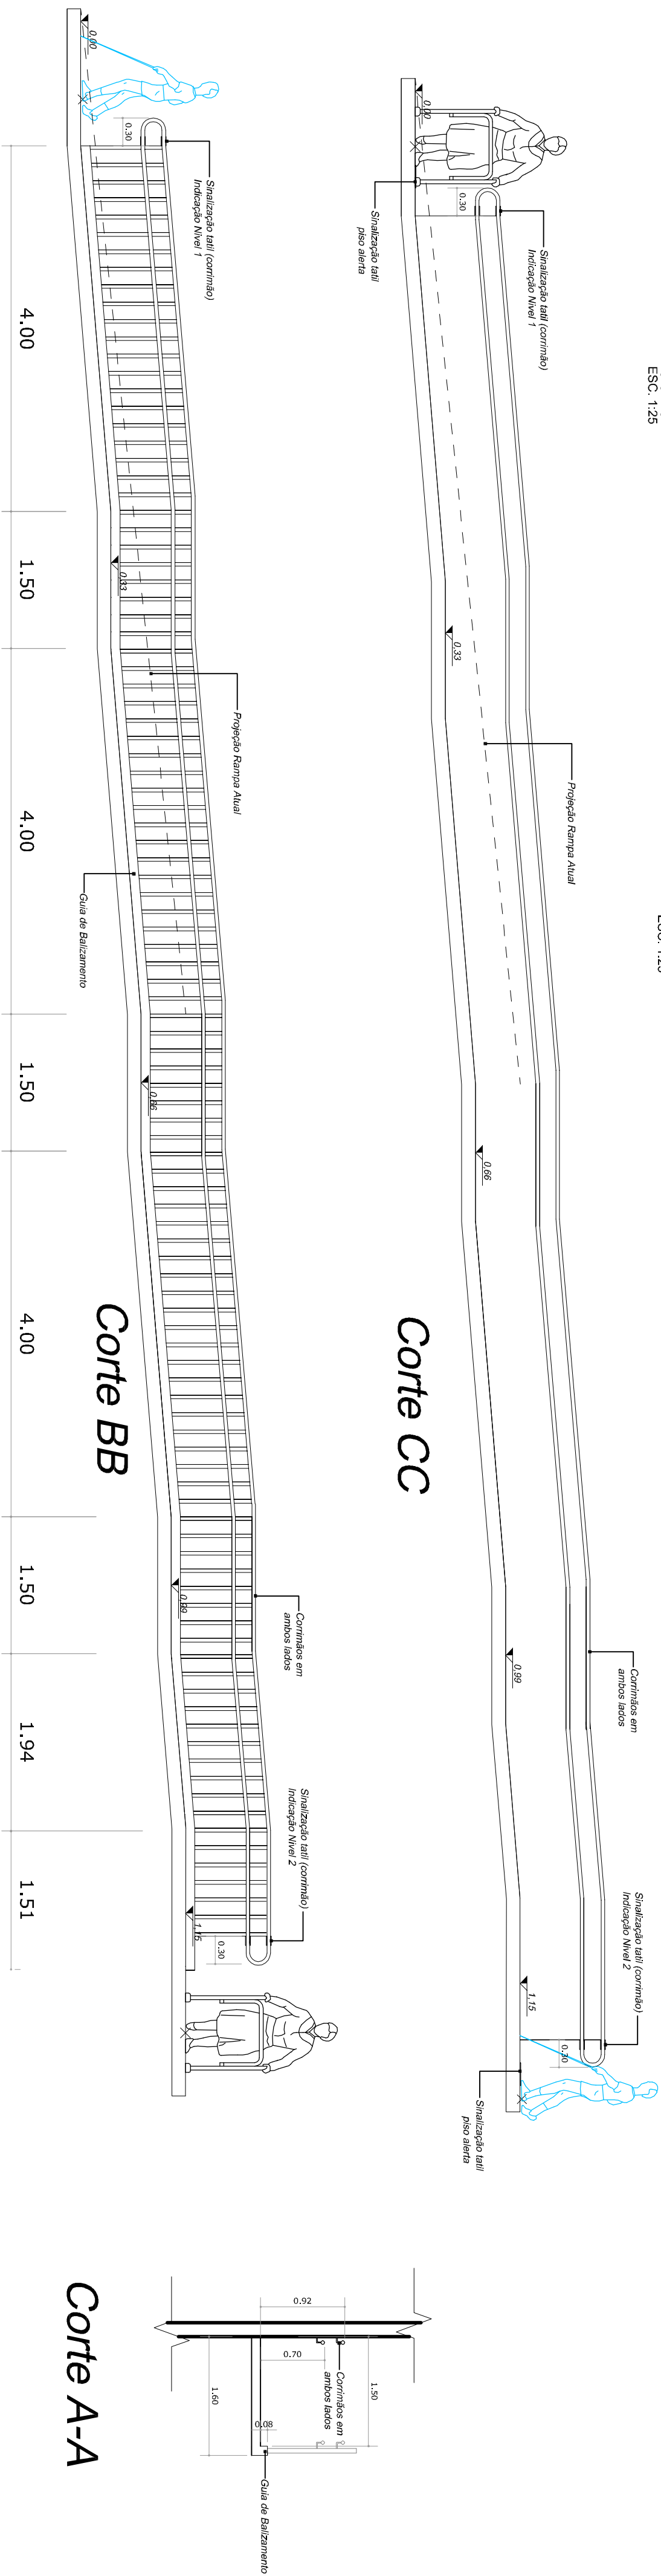


Corte BB

Corte A-A

Corte CC

Corte A-A

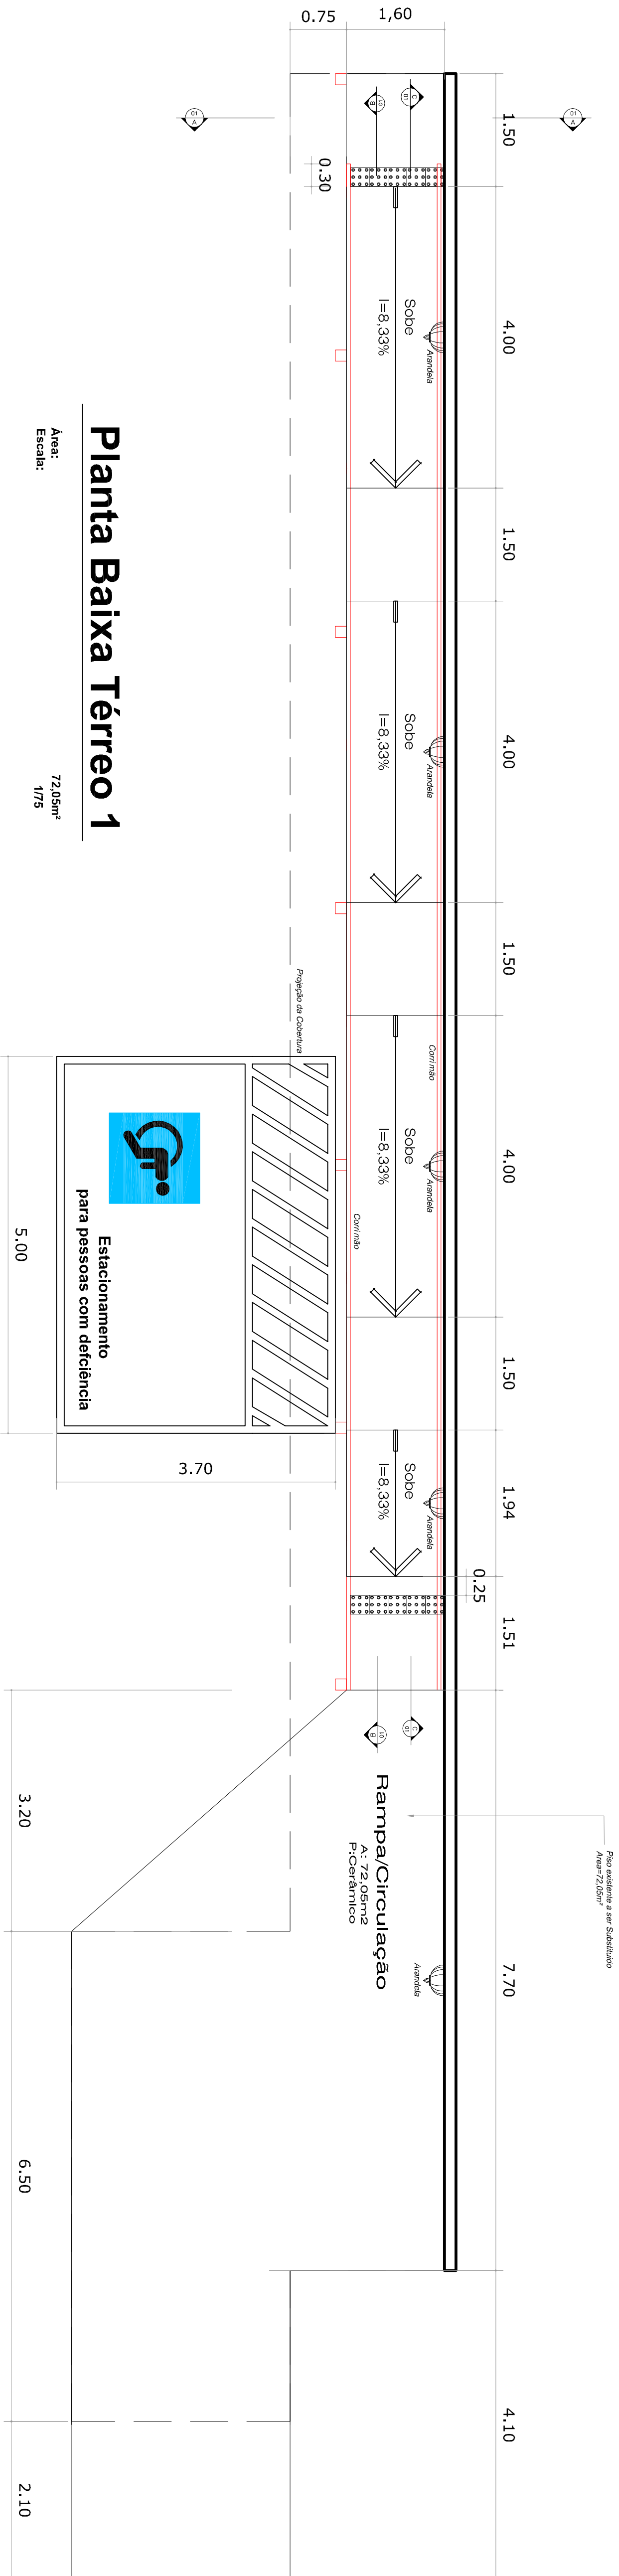

Planta Baixa Térreo 1

Arq:

Eng:

72,56m²

1/15



Prefeitura Municipal de Herval d'Oeste

Rua Nereu Ramos 389 - Centro

85070-000 - Herval d'Oeste - SC

Reforma Unidade Saúde Central

Rua Nereu Ramos

Centro - Herval d'Oeste - SC

PROJETO ARQUITETÔNICO

Planta Baixa Pavimento Térreo e Detalhes Construtivos

Intervenção: Rampa de Acesso

INDICAÇÃO

PROJETO

EXECUÇÃO

PROPRIETÁRIO

Eng. Técnico

Arquiteto: Lúcia de Fátima Moura

CRQ Nº 100000

01