


IMPLANTAÇÃO PROPOSTA

Escala 1:300

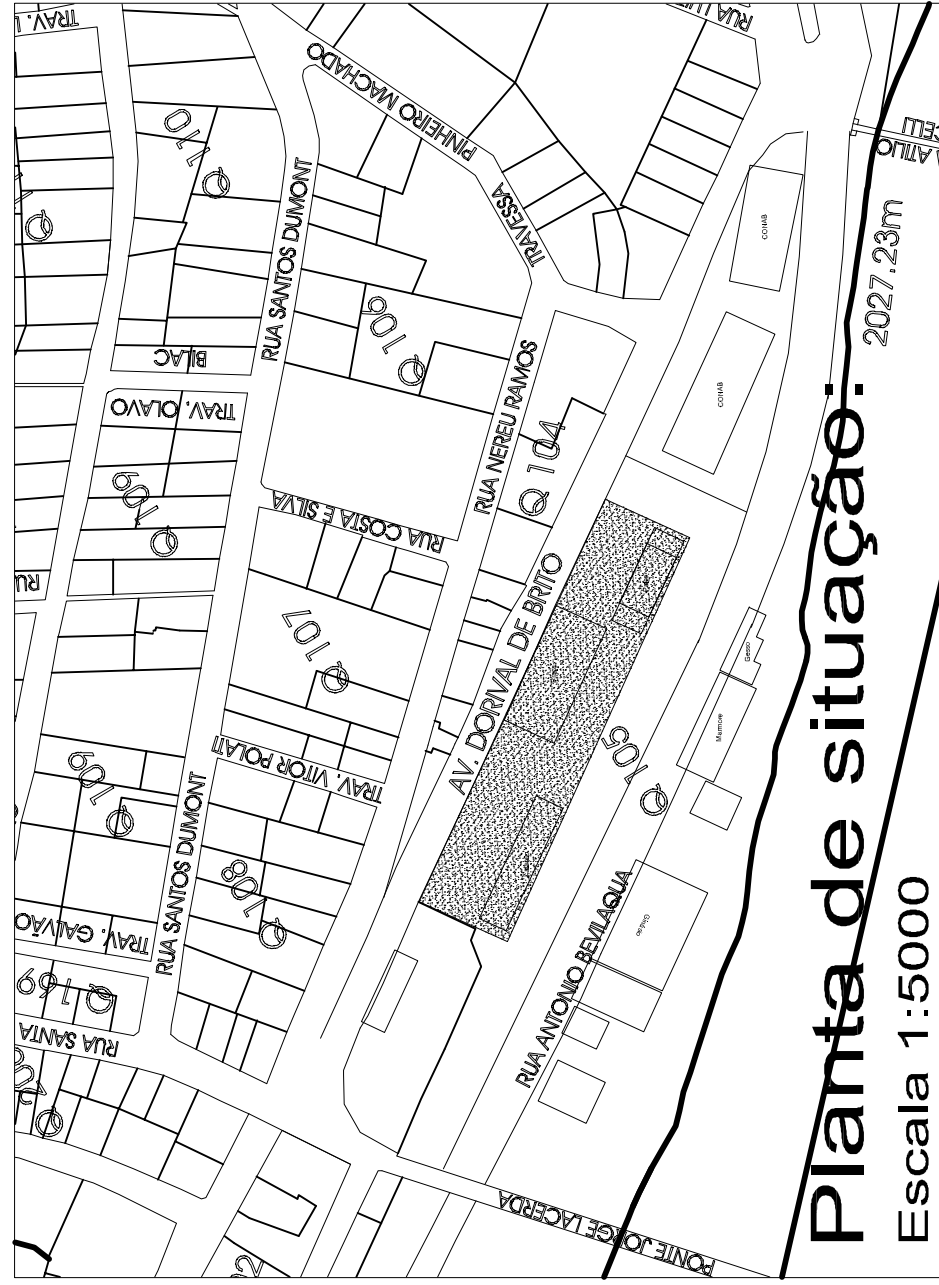

~~Planta de situação:~~

Escala 1:5000

TAXA DE OCUPAÇÃO DO SOLO	ZONA :		RESUMO DAS FOLHAS
	ÁREA DO TERRENO (m²) :		
	T. O. (TAXA DE OCUPAÇÃO) :		
	T. A.² (ÍNDICE DE APROVEITAMENTO) :		
	T. P.² (TAXA PERMEABILIDADE) : 12,00%		
	Inscrição Imobiliária		
	Nº DE PAVIMENTOS		
	ÁREA DO PROJETO PARA CONSTRUÇÃO		
APROVAÇÕES:			

Direitos autorais reservados - Lei 5988/73.
Consultar projetos complementares.

Verificar medidas na obra.

Medidas em metros. Divergência entre cotas e escala, prevalece as cotas.

Qualquer alteração deverá ser autorizada pelo responsável técnico

Declaro que a aprovação do projeto não implica no recolhimento de taxas, nem do direito de propriedade do terreno.

*Prefeitura Municipal de
de Herval d'Oeste*

**Rua Nereu Ramos,389 – Centro
89610-000 – Herval d'Oeste – SC**

OBRA : **Revitalização da Praça Daniel Olímpio da Rocha**
Restauração de Área central

Av. Dorival de Brito - Centro - Herval d'Oeste - SC

AREA: 323.50M²

DATA: JUL/2017

ESCALA:

PROJETO

Res. Técnico

EXECUÇÃO

Res. Técnico

PROPRIETÁRIO

Américo Lorini - Prefeitura Municipal - Prefeito

COD. N°: 000/001

02