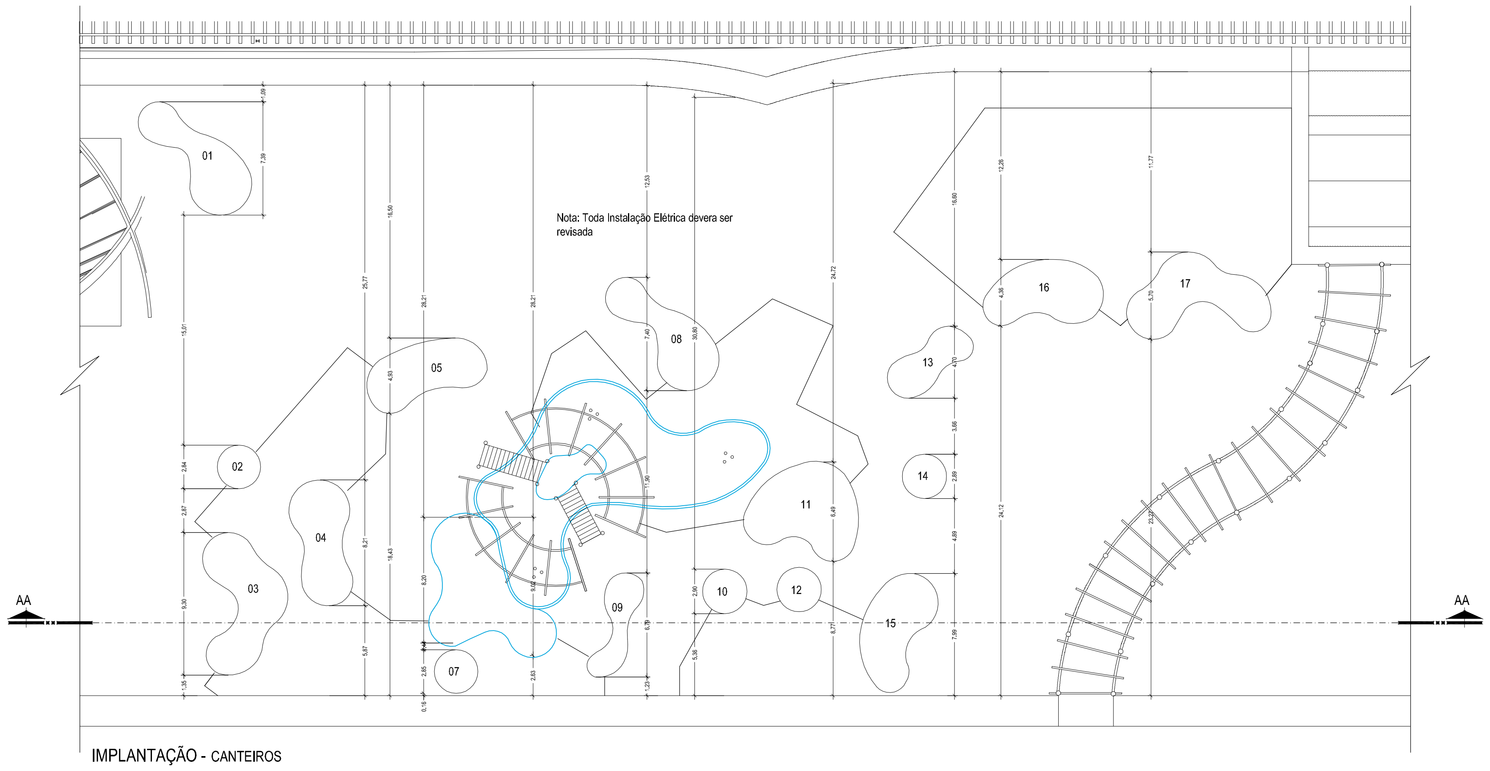

IMPLANTAÇÃO - CANTEIROS

ESCALA 1 : 200

CORTE AA - CANTEIROS

ESCALA 1 : 100

LEVANTAMENTO

Escala 1:300

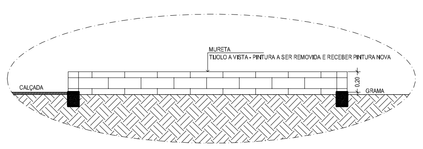

DETALHE 01 - CANTEIROS

ESCALA 1 : 30

QUANTITATIVOS

PERÍMETRO (Canteiros Elevados)	315,00ml
ESCAVAÇÃO VIGA BALDRAME (Canteiros Elevados)	14,20m³
VIGA BALDRAME (Canteiros Elevados)	4,75m³
ALVENARIA MURETA (Canteiros Elevados)	63,00m²
ÁREA DE GRAMA (Canteiros Elevados)	348,00m²
ÁREA DE GRAMA TOTAL	1142,00m²

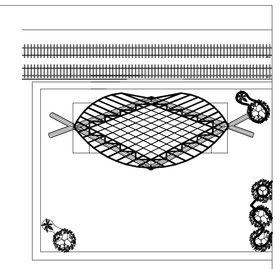

TAXA DE OCUPAÇÃO DO SOLO

RESUMO TAXA ÁREAS

ZONA :	
ÁREA DO TERRENO (mín.) :	
"T. O." (TAXA DE OCUPAÇÃO) :	
"I. A." (INDICE DE APROVEITAMENTO) :	
"T.P." (TAXA PERMEABILIDADE) : 12,00%	
Inscrição Imobiliária:	
Nº DE PAVIMENTOS	
ÁREA DO PROJETO PARA CONSTRUÇÃO	

APROVAÇÕES

Direitos autorais reservados - Lei 5988/73.
Consultar projetos complementares.
Verificar medidas na obra.
Medidas em metros. Divergência entre cotas e escala, prevalece as cotas.
Qualquer alteração deverá ser autorizado pelo responsável técnico
Declaro que a aprovação do projeto não implica no recolhimento de taxas, nem do direito de propriedade do terreno

Prefeitura Municipal de de Herval d'Oeste

Rua Nereu Ramos,389 - Centro
89610-000 - Herval d'Oeste - SC

OBRA
Revitalização da Praça Daniel Olimpio da Rocha
Restauração de Área central

LOCAL
Av. Dorival de Brito - Centro - Herval d'Oeste - SC

ÁREA
323,50M²

ESPECIFICAÇÕES
PROJETO ARQUITETÔNICO
CANTEIROS

DATA
JUL/2017

ESCALA
INDICADA

PROJETO
Resp. Técnico

EXECUÇÃO
Resp. Técnico

PROPRIETÁRIO
Américo Lorini - Prefeitura Municipal - Prefeito

PRANCHA
05

COD. Nº : 000/001