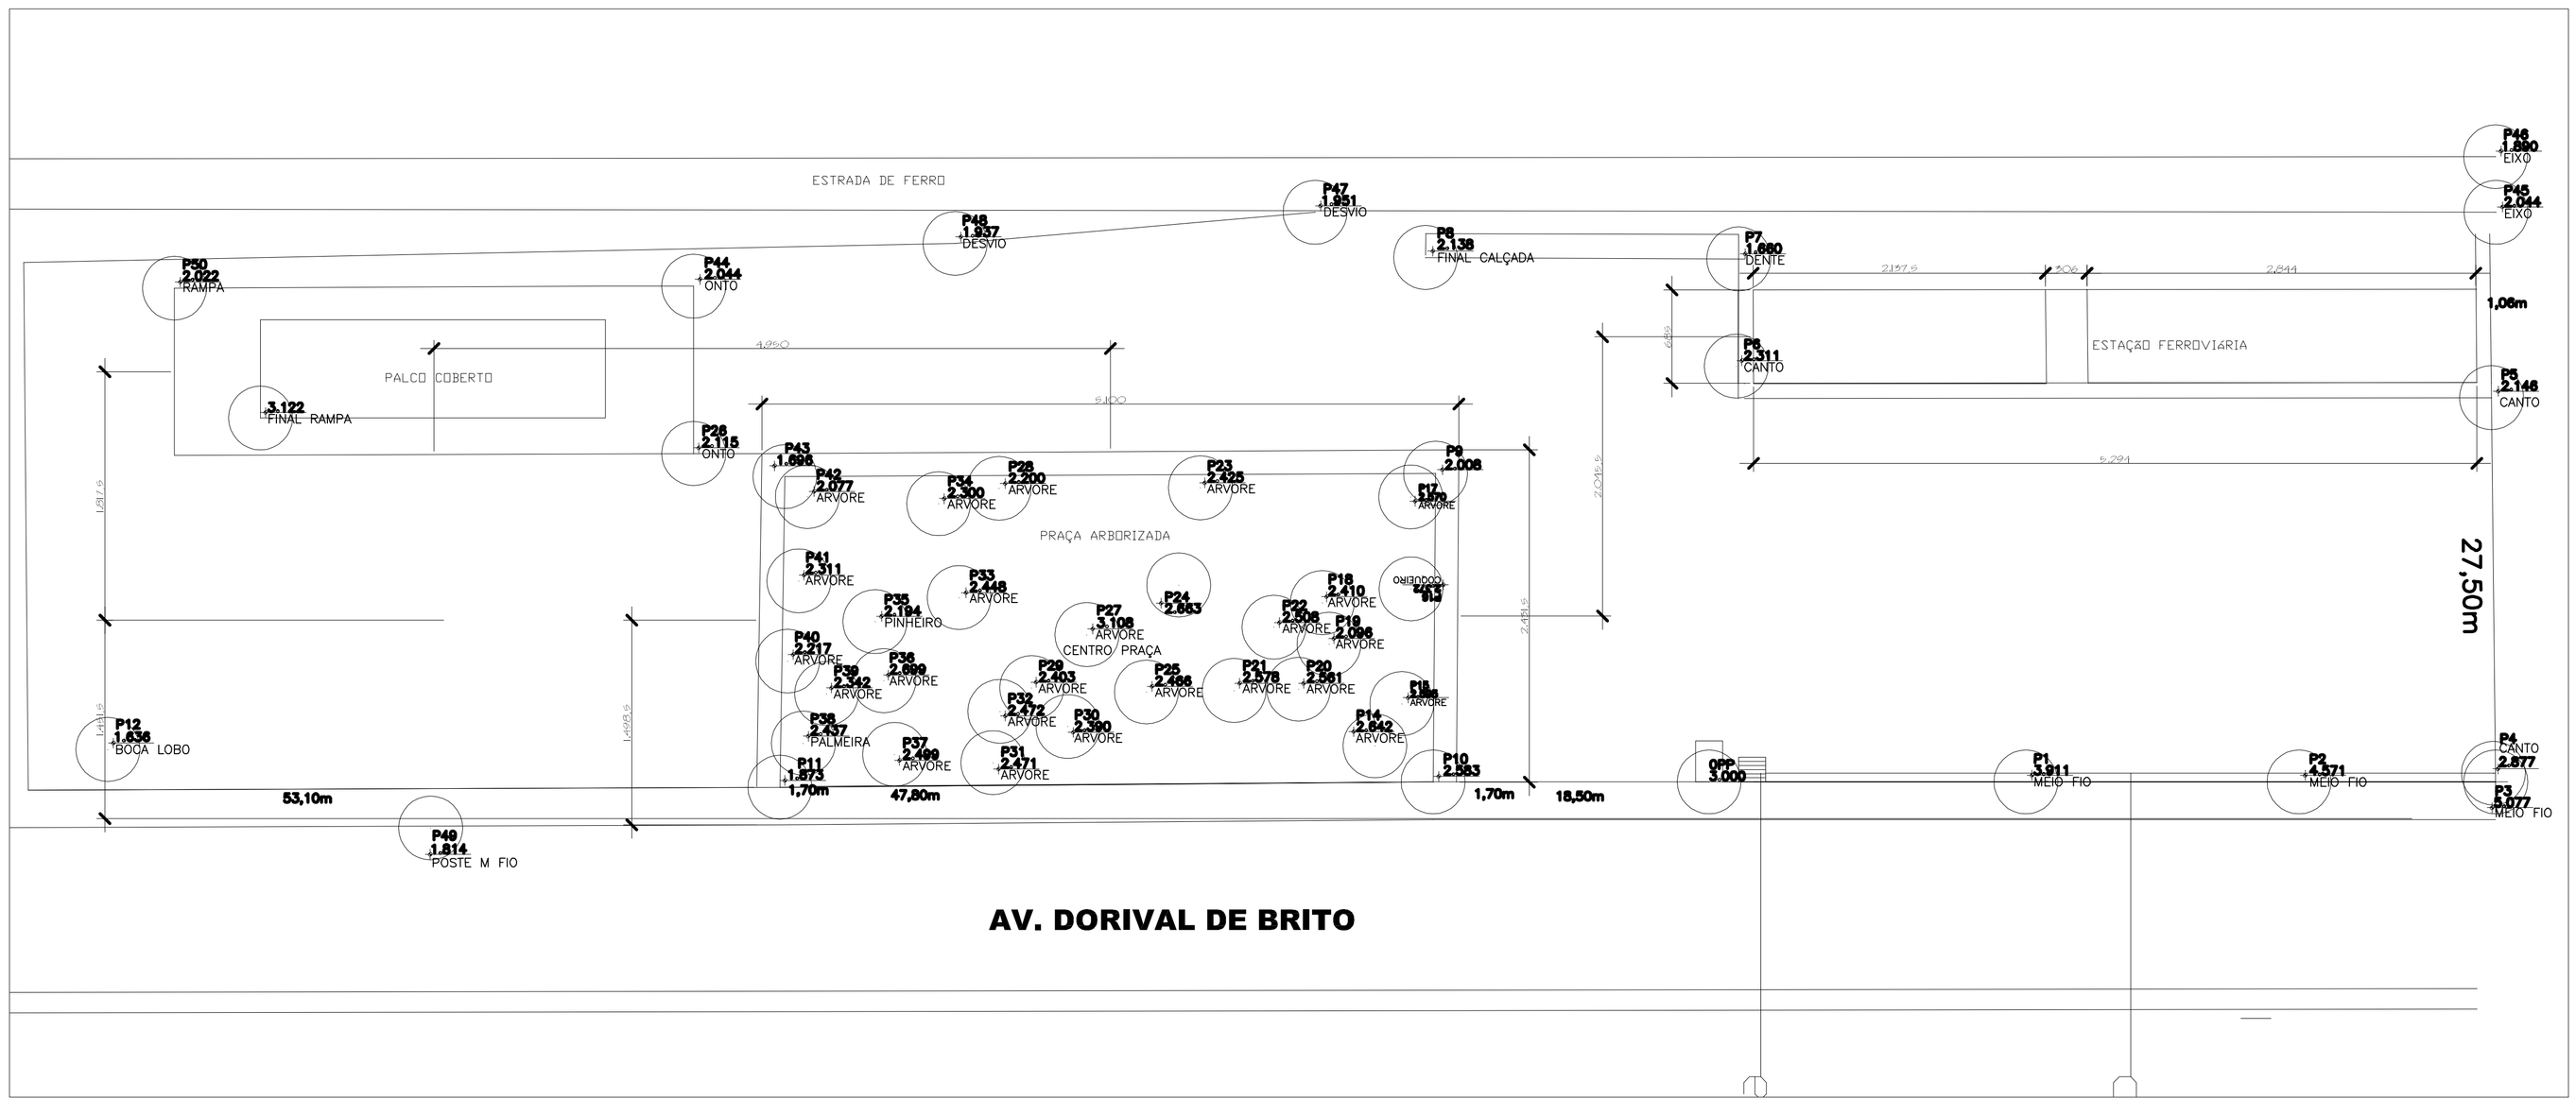

LEVANTAMENTO

Escala 1:300

Planta de situação:

Escala 1:5000

TAXA DE OCUPAÇÃO DO SOLO		RESUMO DAS ÁREAS
	ZONA :	
	ÁREA DO TERRENO (min.) :	
	"T. O." (TAXA DE OCUPAÇÃO) :	
	"I. A." (ÍNDICE DE APROVEITAMENTO) :	
	"T.P." (TAXA PERMEABILIDADE) : 12,00%	
	Inscrição Imobiliária:	
	Nº DE PAVIMENTOS	
	ÁREA DO PROJETO PARA CONSTRUÇÃO	

APROVAÇÕES :

Direitos autorais reservados - Lei 5988/73.
Consultar projetos complementares.
Verificar medidas na obra.
Medidas em metros, Divergência entre cotas e escala, prevalece as cotas.
Qualquer alteração deverá ser autorizado pelo responsável técnico
Declaro que a aprovação do projeto não implica no recolhimento de taxas, nem do direito de propriedade do terreno

Prefeitura Municipal de de Herval d'Oeste

Rua Nereu Ramos,389 – Centro
89610-000 – Herval d'Oeste – SC

OBRA :
Revitalização da Praça Daniel Olímpio da Rocha
Restauração de Área central

LOCAL :
Av. Dorival de Brito - Centro - Herval d'Oeste - SC

ÁREA : 323,50M²

DATA : JUL/2017

ESCALA : INDICADA

ESPECIFICAÇÕES :

PROJETO ARQUITETÔNICO

IMPLANTAÇÃO

PRANCHA : 01

COD. Nº : 000/001

PROJETO

EXECUÇÃO

PROPRIETÁRIO

Resp. Técnico

Resp. Técnico

Américo Lorini - Prefeitura Municipal - Prefeito