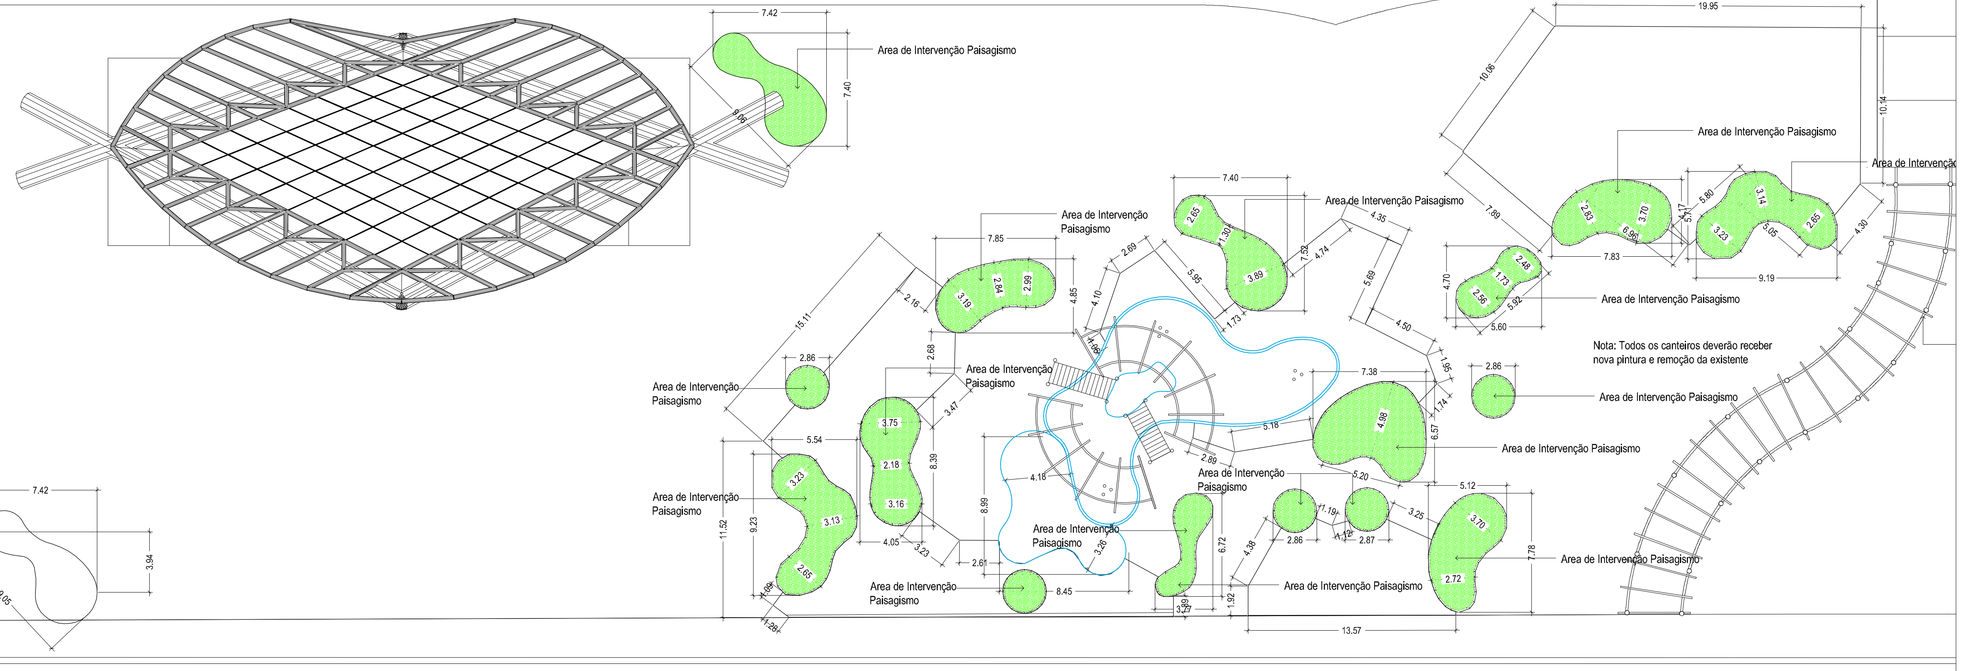

IMPLANTAÇÃO GERAL
Escala 1:500

Planta de situação:
Escala 1:3000

RESUMO DAS ÁREAS

TAXA DE OCUPAÇÃO DO SOLO	
ZONA :	
ÁREA DO TERRENO (mín.) :	
T. O. (TAXA DE OCUPAÇÃO) :	
I. A. (INDICE DE APROVEITAMENTO) :	
T.P. (TAXA PERMEABILIDADE) : 12,00%	
Inscrição Imobiliária:	
Nº DE PAVIMENTOS	
ÁREA DO PROJETO PARA CONSTRUÇÃO	

APROVAÇÕES

Direitos autorais reservados - Lei 5988/73.
Consultar projetos complementares.
Verificar medidas na obra.
Medidas em metros. Divergência entre cotas e escala, prevalece as cotas.
Qualquer alteração deverá ser autorizado pelo responsável técnico
Declaro que a aprovação do projeto não implica no recolhimento de taxas, nem do direito de propriedade do terreno

Prefeitura Municipal de de Herval d'Oeste

Rua Nereu Ramos,389 - Centro
89610-000 - Herval d'Oeste - SC

OBRA: Revitalização da Praça Daniel Olimpio da Rocha
Restauração de Área central

LOCAL: Av. Dorival de Brito - Centro - Herval d'Oeste - SC

ÁREA: 323,50M²

ESPECIFICAÇÕES

DATA: JUL/2017

PROJETO ARQUITETÔNICO

IMPLANTAÇÃO CANTEIROS

ESCALA: INDICADA

FRANCHA: 03

PROJETO — Resp. Técnico

EXECUÇÃO — Resp. Técnico

PROPRIETÁRIO — Américo Lorini - Prefeitura Municipal - Prefeito

COD. Nº : 000/001