
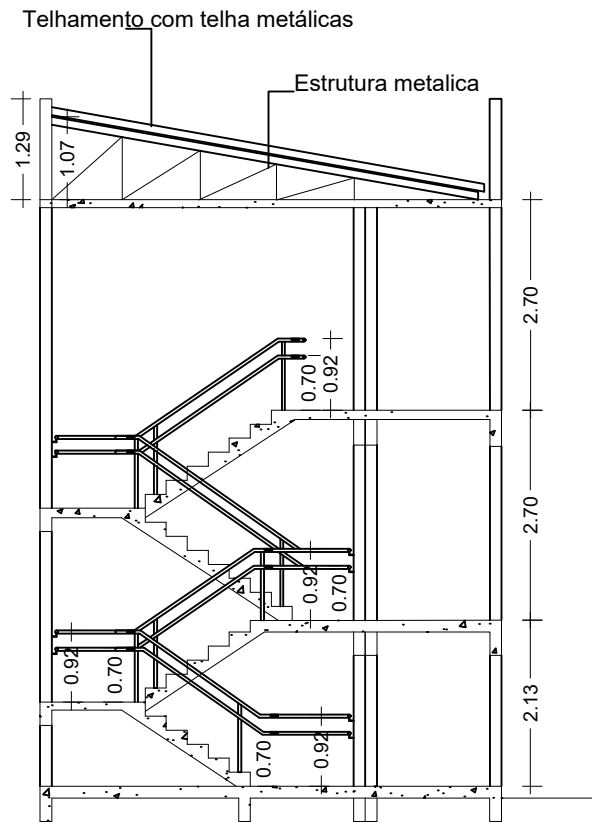
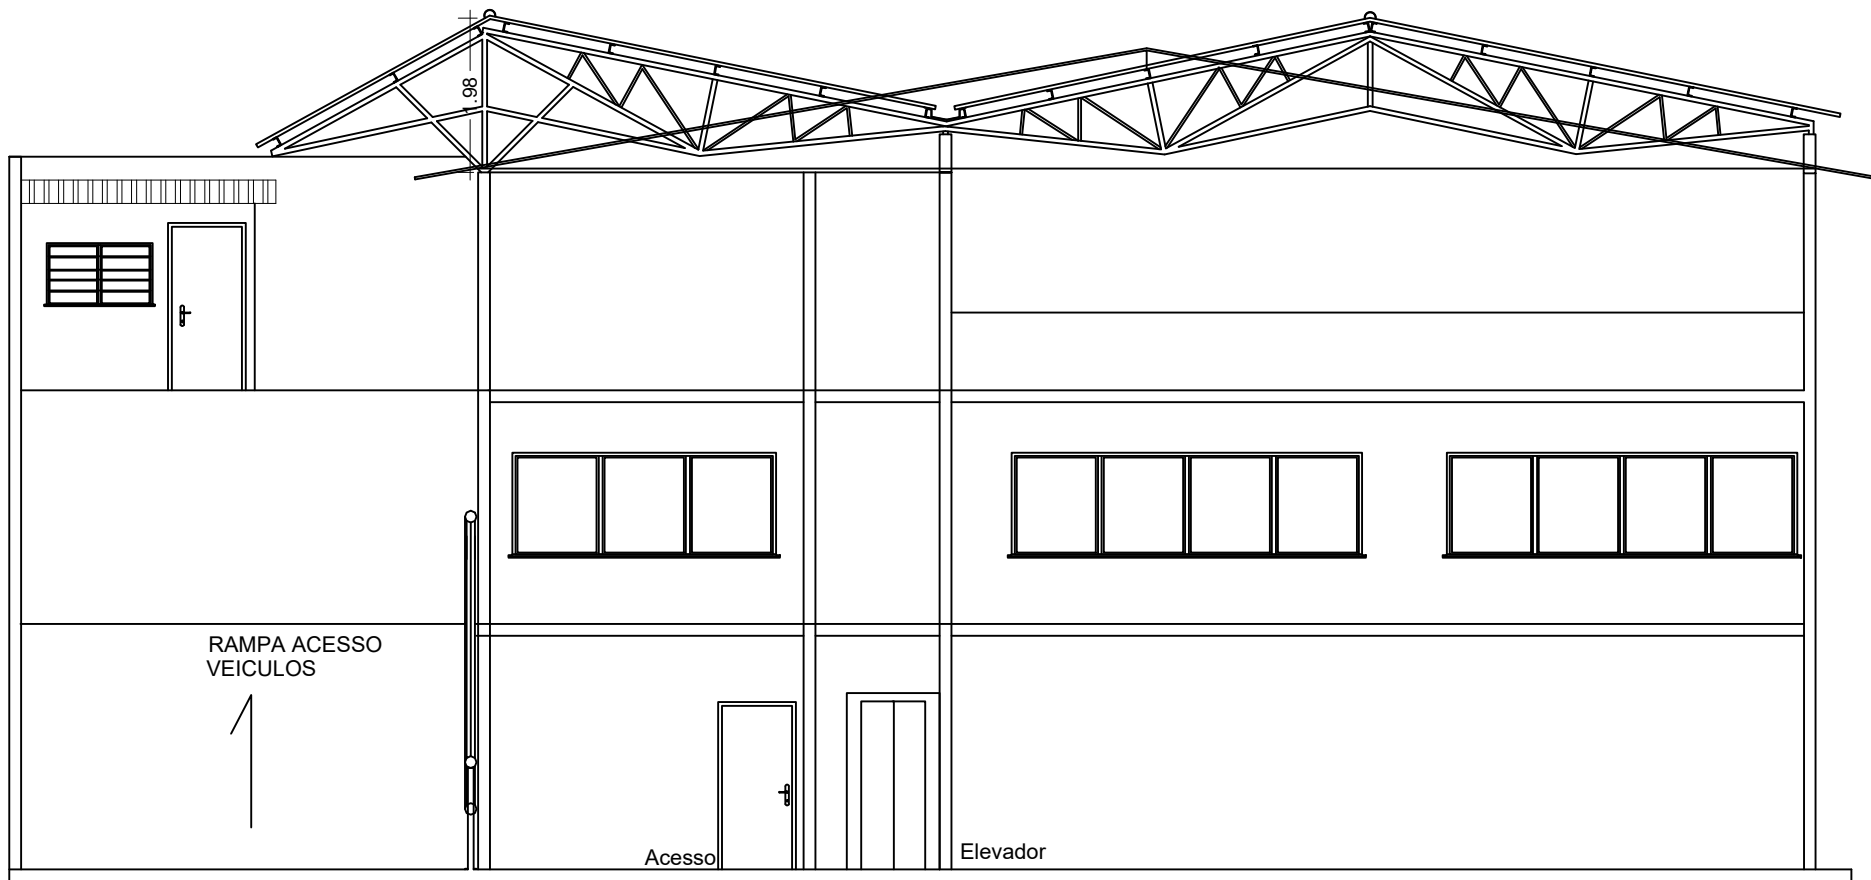
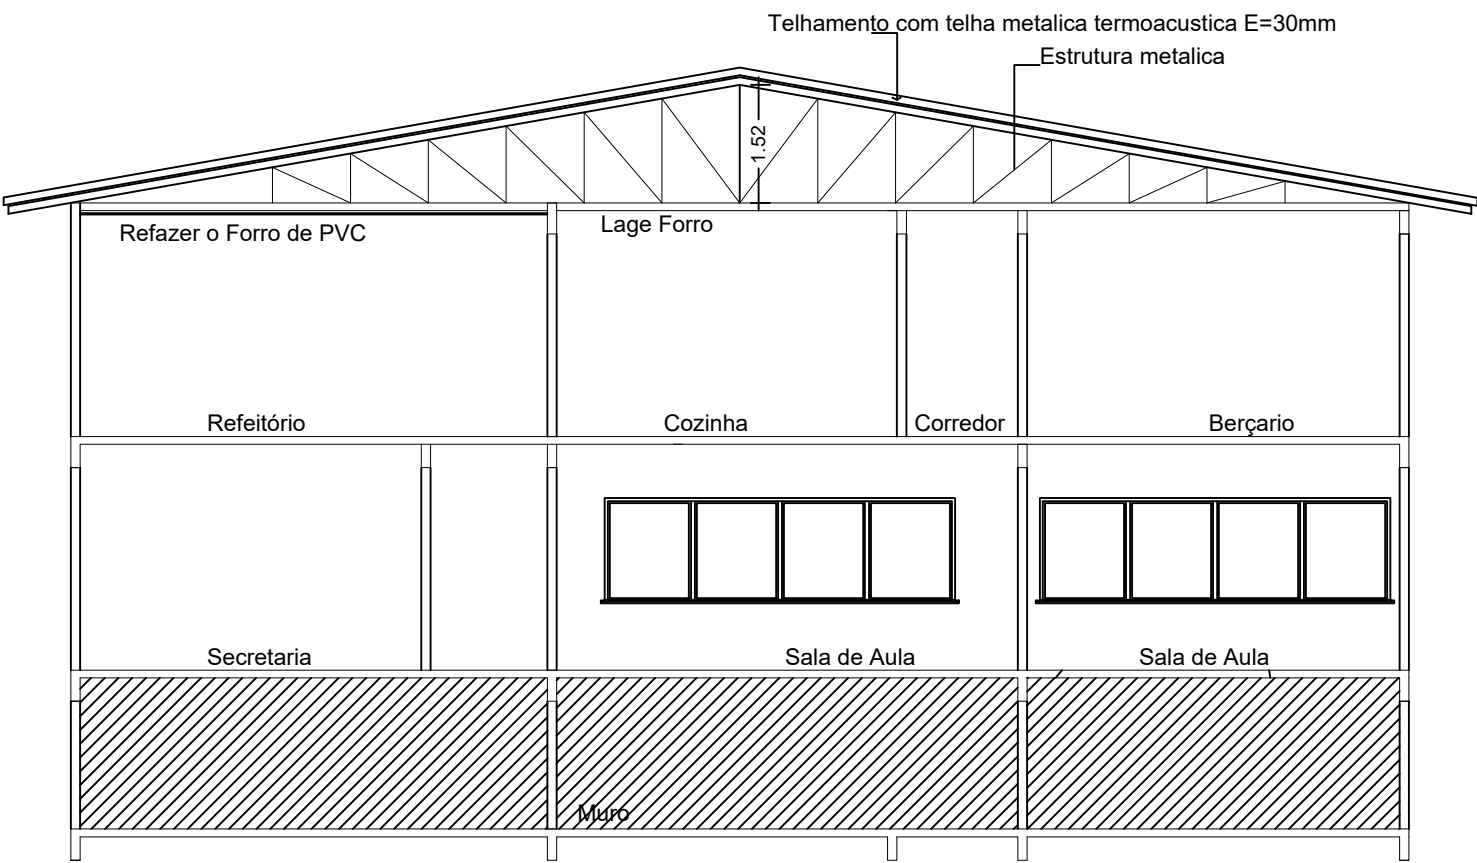


PLANTA BAIXA BAIXA 2º PAVIMENTO
Área Total da construção: 539,40m²
ESC: 1/75

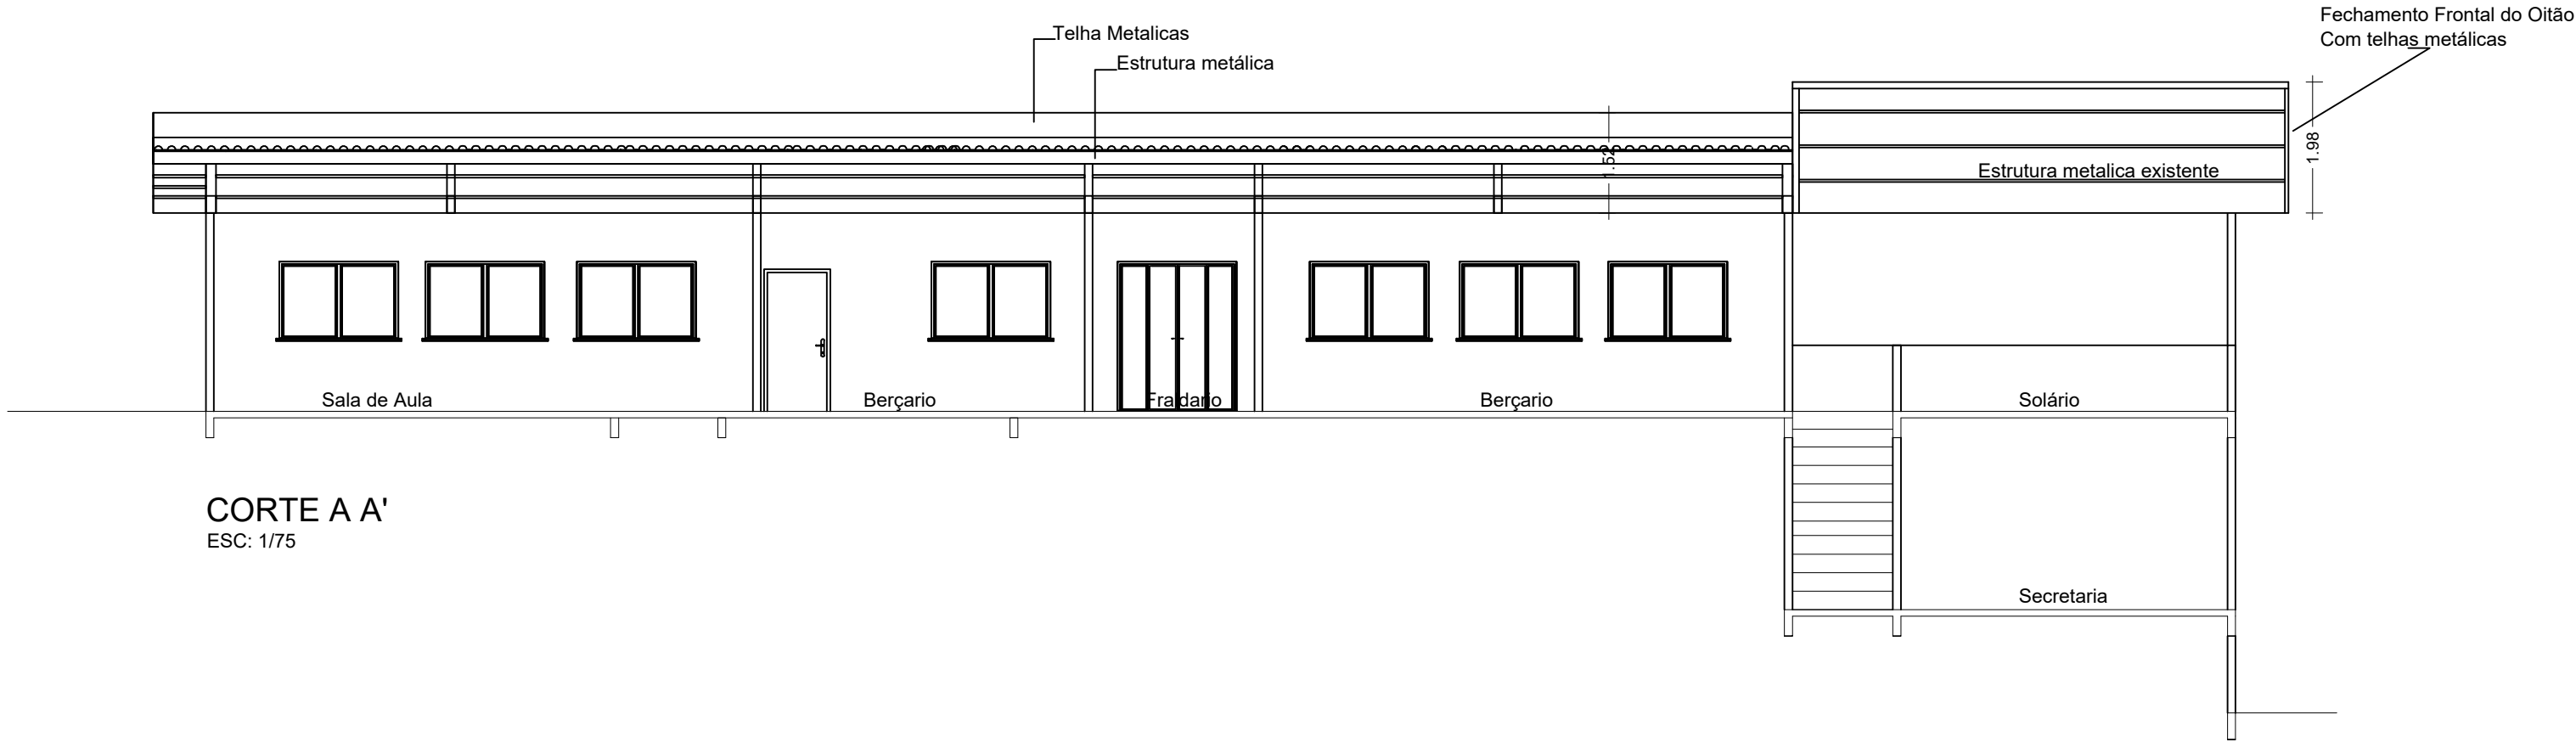

CORTE ESCADA
ESC: 1/75

LEGENDA

□ Área a Ampliar - 54,26m²

PREFEITURA DE HERVAL D'OESTE						
SECRETARIA MUNICIPAL DE PLANEJAMENTO E COORDENAÇÃO						
Creche Criança Feliz						
ENDEREÇO						
Local: Creche Criança feliz		Número: 742		Bairro: Centro		
Endereço: Avenida Santos Dumont						
SECRETARIA DE EDUCAÇÃO						
Responsável:						
Silvana Lazarini Bulla Secretária de Educação, Cultura e Esporte						
DADOS DO PROJETO						
Projeto: ARQUITETÔNICO						
Referência: Adequação de Acessibilidade						
Conteúdo: Planta Cobertura Cortes e fachadas						
Responsável Técnico:						
Melissa Demo Engenheira Civil CREA 053.732-5						
Fiscalização:						
Luiz Henrique Valgrande Fiscal de Obras Públicas CREA 68214-8						
Data	Desenho	Área (m²)	Escala	Código	Total de Pranchas	Prancha
DEZ/2019	Melissa	715,34m²	Indicada	ARQ	04	01