



FACHADA FRONTAL

Escala 1:80

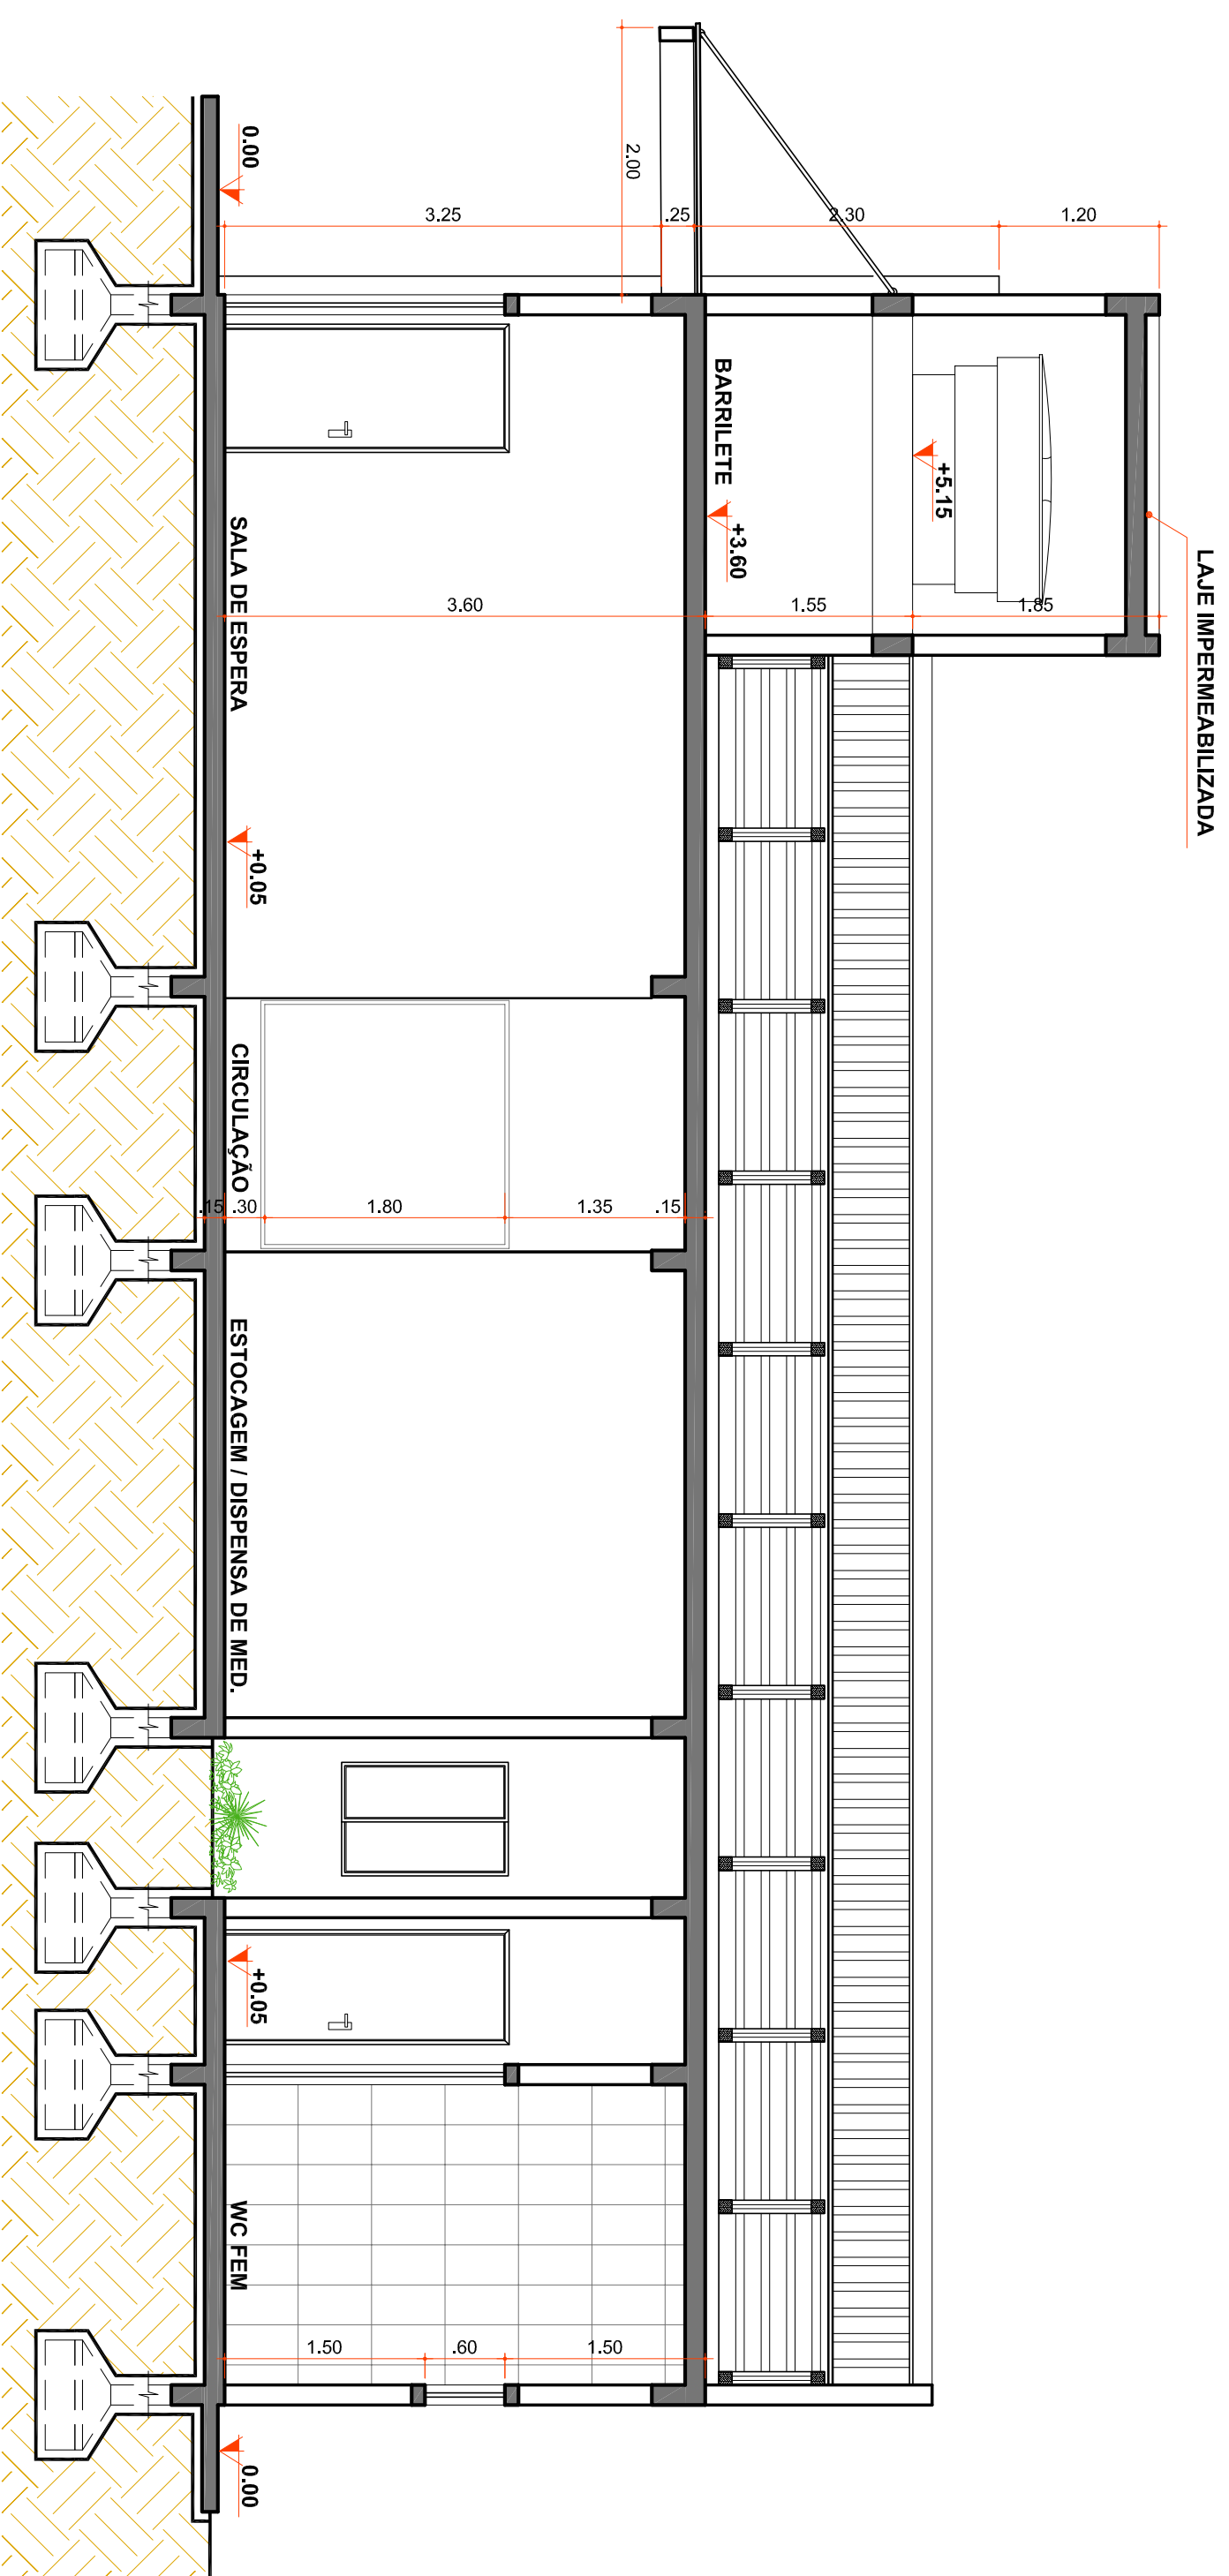


CORTE BB

Escala 1:80

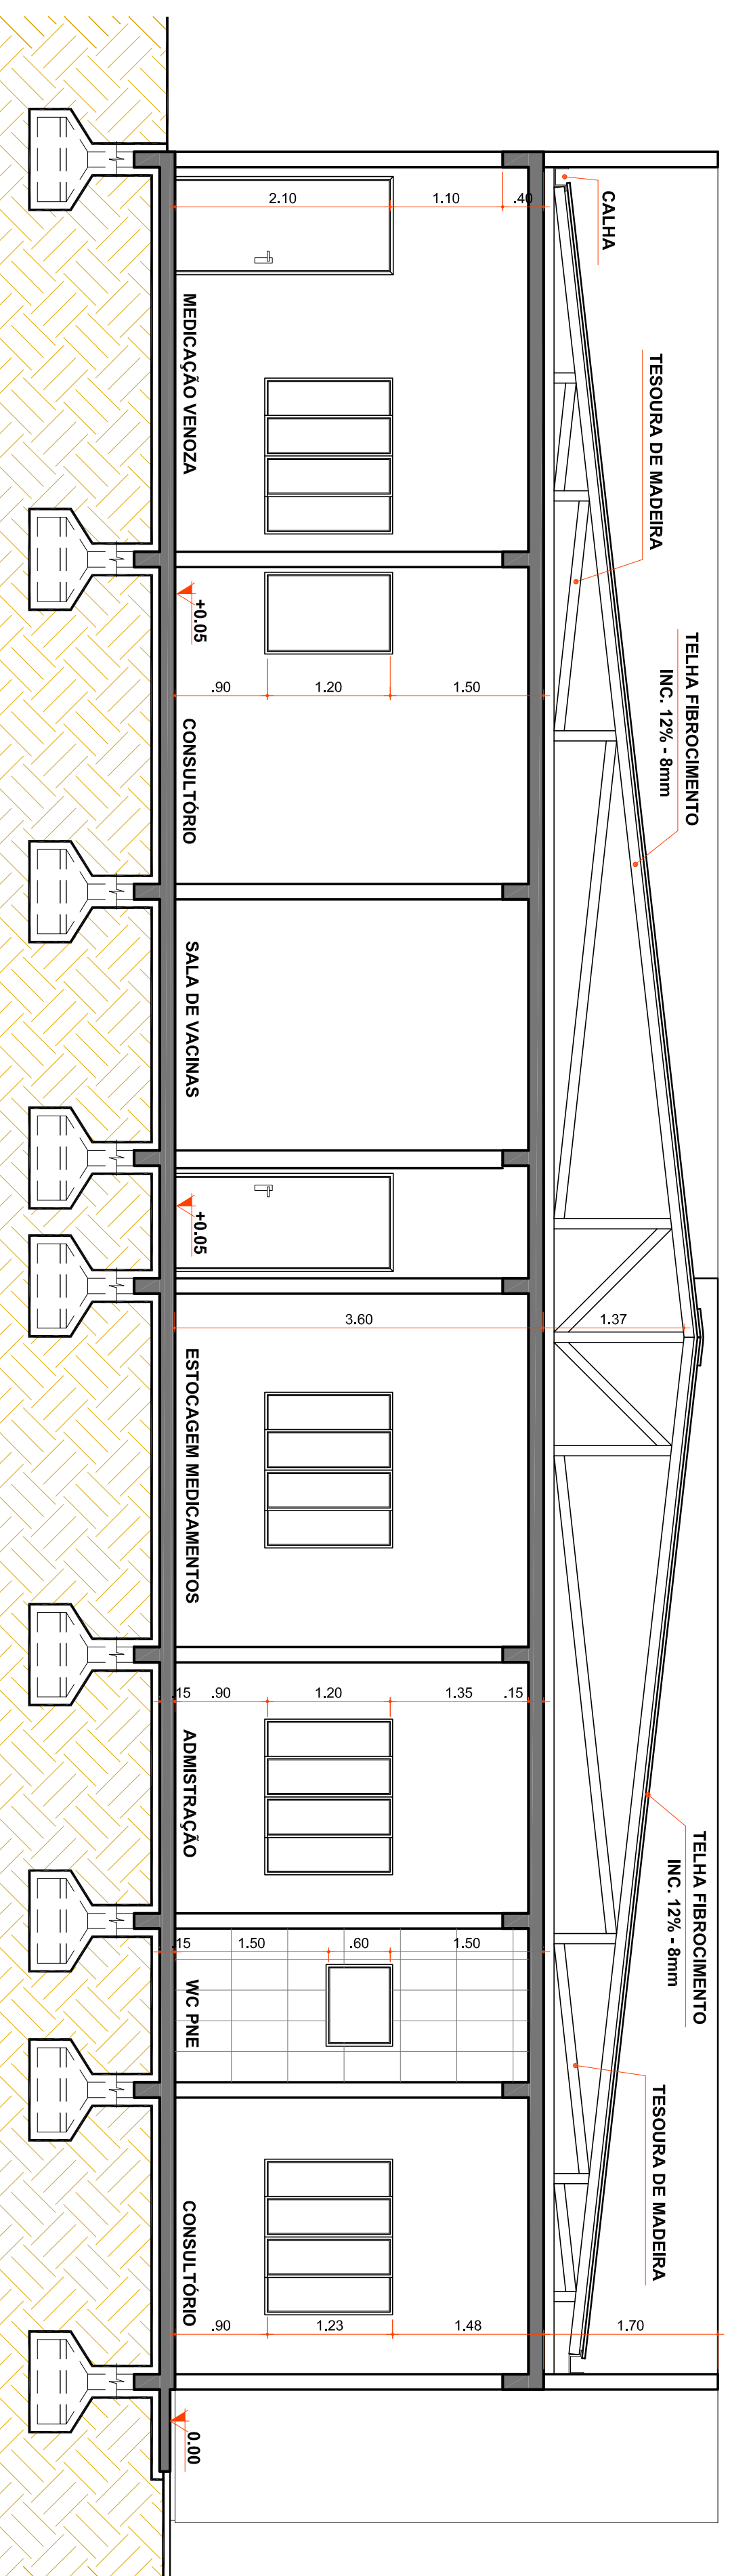


CORTE AA

Escala 1:80

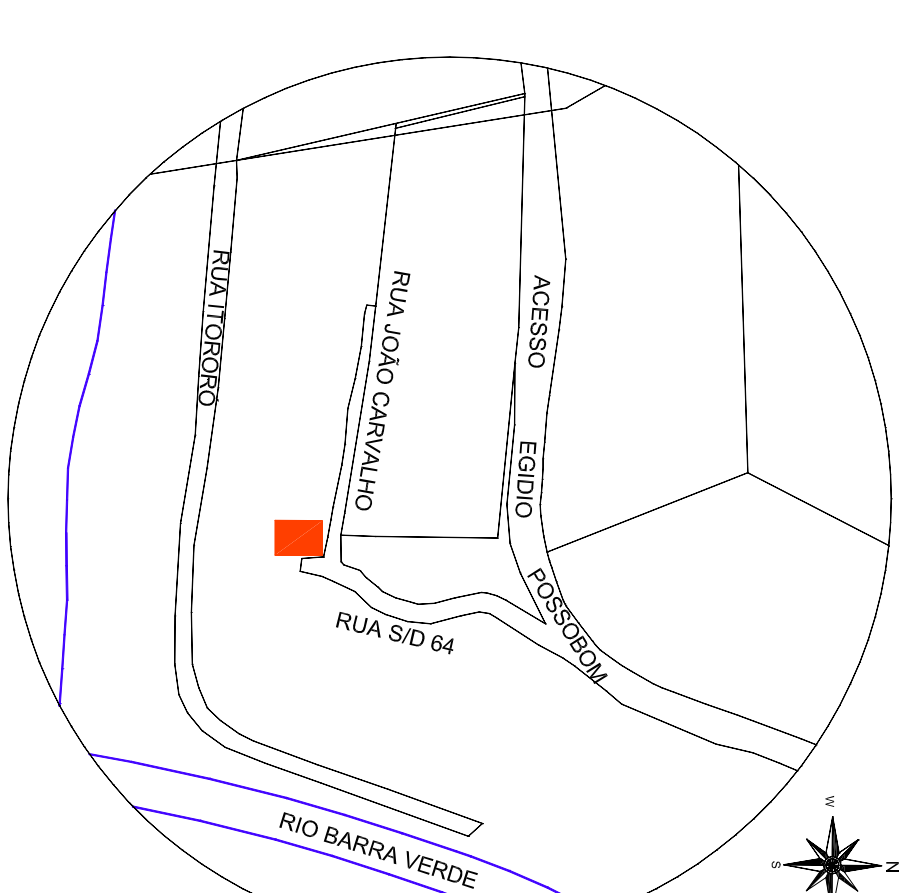

SITUAÇÃO

Escala 1:250

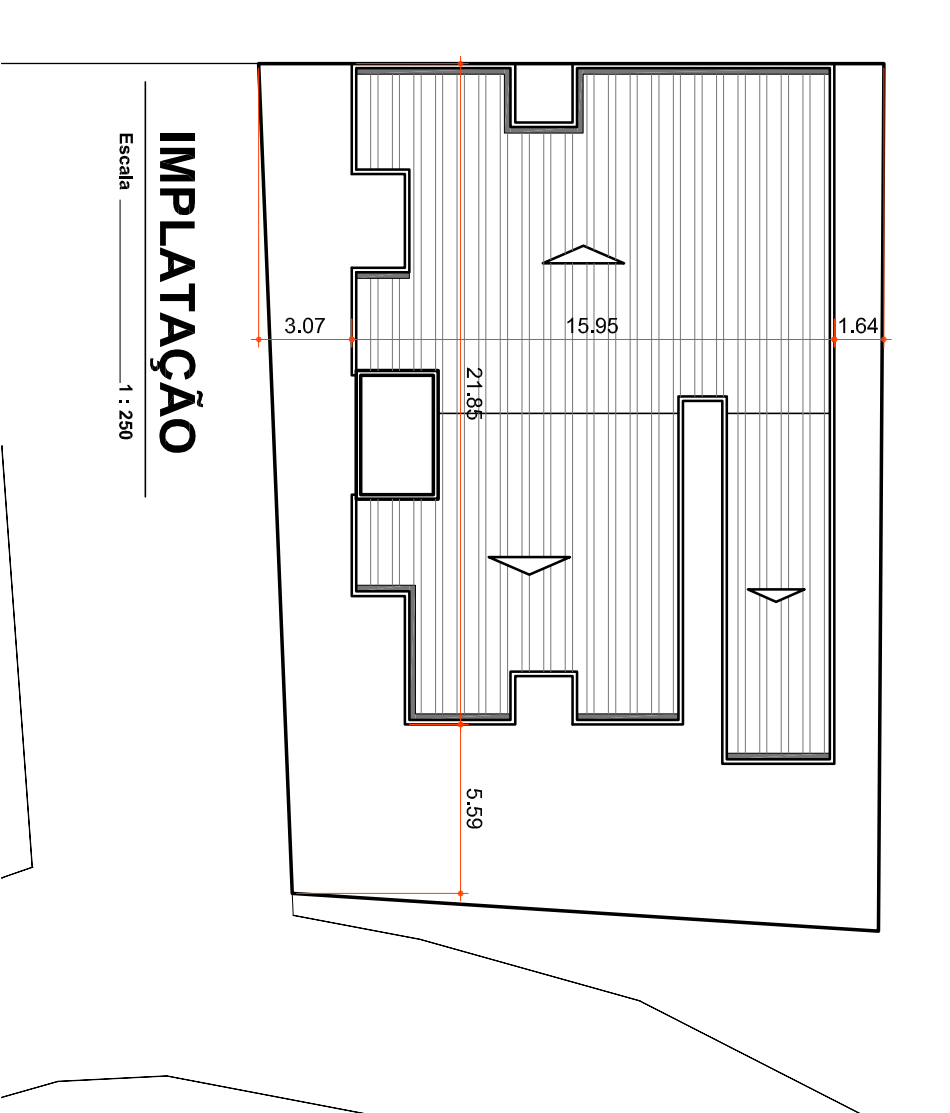

IMPLANTAÇÃO

Escala 1:250



Rua Roberto Travençolo, 67 - andar - Tel: 49 3022 2800 Fax: 3022 0235 www.ammoc.com.br e-mail: ammoc@ammoc.com.br - 30171581-30

PREFEITURA MUNICIPAL HERVAL D' OESTE

Objeto: UNIDADE BÁSICA DE SAÚDE (UBS)

Referência: PROJETO ARQUITETÔNICO

Local do Objeto: RUA JOÃO CARVALHO - HERVAL D'OESTE - SC

Qualquer alteração consulte os responsáveis técnicos

Assinatura Responsável Técnico

Assinatura Período

Projeto: DENIR MARCZO ZULIAN - ENG. CIVIL - CREA/SC 50.805-8  
MICHEL ALBERTI - ENG. CIVIL - CREA/SC 80.032-6  
ANA JULIA UNGERICH - ENG. CIVIL-CREA/SC 105.295-8

Arquiteto: ARQ 03/03

Desenho: ANDRÉ BEAL

Arquiteto: ARQ 03/03