


**PROJETO HIDRAULICO
(COBERTURA)
Escala 1 : 50**

UBS HERVAL D'OESTE

Peça	Un.	Quant.
Joelho 45° Soldável 32mm	pc	5
Anel de Vedação Esgoto DN 40	pc	2
Curva 45° Longa Esq. Série Normal DN 100	pc	1
Bucha Redução Sold. Longa 50 x 32mm	pc	2
Tubo Soldável 25mm (m)	m	72,32
Caixa Sifonada Redonda c/ 7 Entradas n°33 Alumínio 150 x 150	pc	5
Bucha Redução Sold. Curva 40 x 32mm	pc	2
Bucha Redução Sold. Longa 32 x 20mm	pc	1
Joelho 90° Soldável 20mm	pc	9
Red. Excêntrica Esq. Série Normal DN 100x50	pc	1
Anel de Vedação Esgoto DN 75	pc	7
Tubo Esgoto de PVC Esgoto Série Normal DN 100 (m)	m	65,06
Luva Simples Esq. Série Normal DN 100	pc	32
Luva Soldável 50mm	pc	1
Registro de Estera PVC Sold. 50mm	pc	5
Joelho 90° Soldável 25mm	pc	14
Bucha Redução Sold. Curva 32 x 25mm	pc	3
Ta de Redução Soldável 50 x 32mm	pc	1
Luva Simples Esq. Série Normal DN 90	pc	2
Bucha Redução Sold. Longa 50 x 25mm	pc	2
Ta Soldável 50mm	pc	2
Tubo Soldável 32mm (m)	m	46,91
Cap Esgoto Série Normal DN 100	pc	8
Joelho 90° Esq. Série Normal DN 90	pc	33
Ta Esgoto Série Normal DN 100x100	pc	1
Caixa Sifonada Redonda c/ 7 Entradas n°32 Branca 150 x 150	pc	2
Joelho 45° Esq. Série Normal DN 50	pc	19
Adapt. c/ Flange e Anel p/ CX. 32mm x 1	pc	4
Luva Soldável 32mm	pc	1
Registro de Estera PVC Sold. 32mm	pc	25
Joelho 90° Soldável 25mm	pc	4
Luva Simples Esq. Série Normal DN 75	pc	9
Joelho 45° Esq. Série Normal DN 40	pc	1
Ta Soldável 20mm	pc	8
Ta de Redução Soldável 50 x 25mm	pc	1
Tubo Esgoto de PVC Esgoto Série Normal DN 50 (m)	m	69,38
Ta Soldável 32mm	pc	6
Valvula de Descarga PVC Soldável 50mm	pc	4
Caixa Sifonada Redonda c/ 3 Entradas n°69 Alumínio 100 x 100	pc	2
Caixa Sifonada Quadrada c/ 7 Entradas n°25 Branca 150 x 150	pc	10
Tubo Esgoto de PVC Esgoto Série Normal DN 40 (m)	m	35,65
Adapt. c/ Flange e Anel p/ CX. 50mm x 1½	pc	2
Ta de Redução Soldável 32 x 25mm	pc	6
Luva de Redução Soldável 25 x 20mm	pc	1
Luva de Redução Soldável 32 x 20mm	pc	4
Junção Red. 45° Esq. Série Normal DN 100x50	pc	13
Junção Red. 45° Esq. Série Normal DN 100	pc	59
Registro de Estera PVC Sold. 25mm	pc	3
Junção Red. 45° Esq. Série Normal DN 75x50	pc	3
Joelho 90° Esq. Série Normal DN 100	pc	7
Cap Esgoto Série Normal DN 40	pc	11
Tubo Esgoto de PVC Esgoto Série Normal DN 75 (m)	m	23,14
Adaptador Soldável para Caixa Dragão de concreto 50mm	pc	1
Valvula de Descarga PVC Soldável 20mm	pc	1
Valvula de Descarga PVC Soldável 50mm	pc	2
Joelho 45° Soldável 50mm	pc	1
Registo de Gaveta PVC Soldável 32mm	pc	4
Ta Soldável 25mm	pc	4
Tubo Soldável 20mm (m)	m	6,23
Junção 45° Simples Esq. Série Normal DN 100x100	pc	4
Joelho 45° Esq. Série Normal DN 100	pc	9
Joelho 90° Soldável 50mm	pc	32
Tubo Soldável 50mm (m)	m	61,14
Red. Excêntrica Esq. Série Normal DN 75x50	pc	1
Terminal de Ventilação Série Normal 50mm	pc	1
Anel de Vedação Esgoto DN 50	pc	131

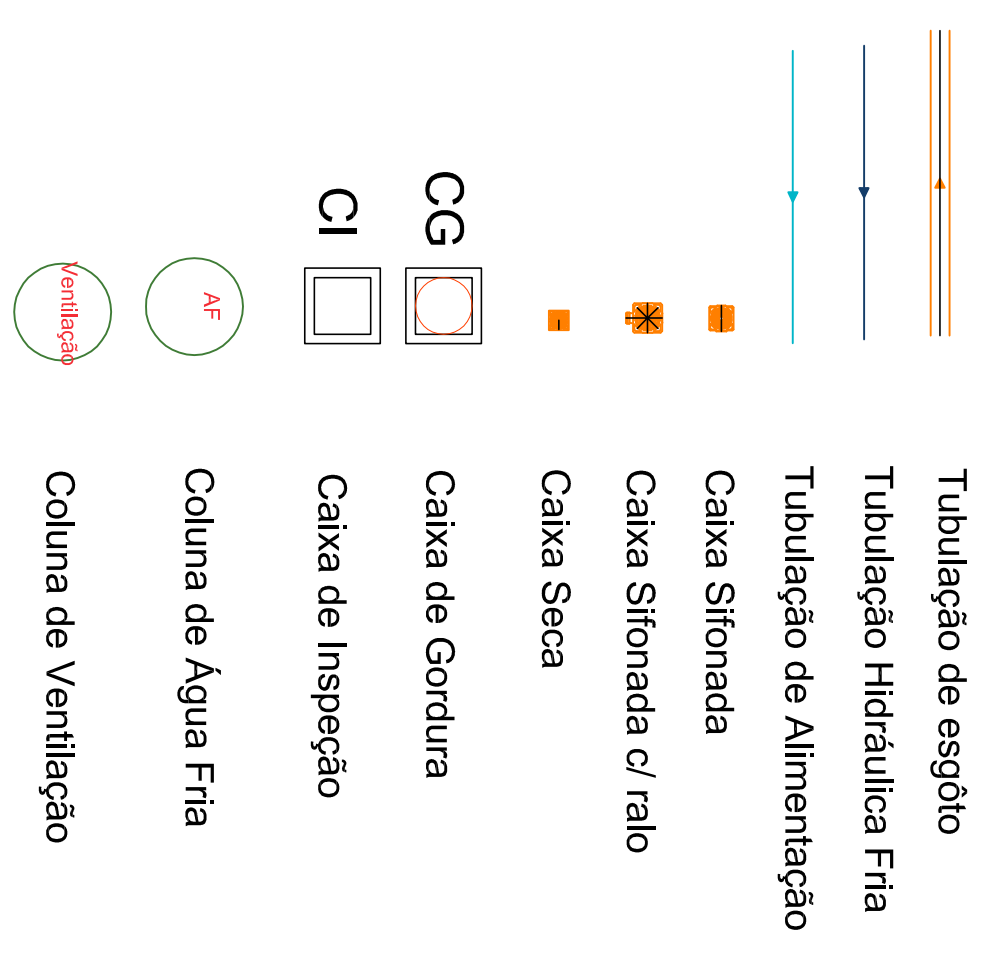

PREFEITURA MUNICIPAL DE HERVAL D'OESTE

Rua Ribeiro Travençolo, 2ª andar - Tel.: 49 3622-2800 Fax.: 3622-2525 www.ammoc.com.br email: ammoc@ammoc.com.br - CNPJ: 04.000.000/0001-00

ammoc
Associação das Municípios do Vale do Rio Claro - OAB/SC 10.000/0001-00

Projeto: **UNIDADE BÁSICA DE SAÚDE (UBS)**

Referência: **PROJETO HIDROSSANITÁRIO**

Local: **RUA JOAO CARVALHO - HERVAL D' OESTE - SC**

Quaisquer alterações consulte os responsáveis técnicos

Assinatura Responsável Técnico: _____

Assinatura Projeto: _____

Prontuario: **HS**

02 / 04

Projeto: **DENIR NARCIZO ZULIAN - ENG. CIVIL - CREA/SC 50.805-8**
MICHEL ALBERTI - ENG. CIVIL - CREA/SC 80.032-6
ANA JULIA UNGERICH - ENG. CIVIL - CREA/SC 105.295-8

Desenho: _____ Data: _____ Escala: _____

MAX MOOSHAMER | OUTUBRO / 2013 | INDICADAS | 323,53m²