


PROJETO HIDRÁULICO
Escala 1 : 50

Alimentação

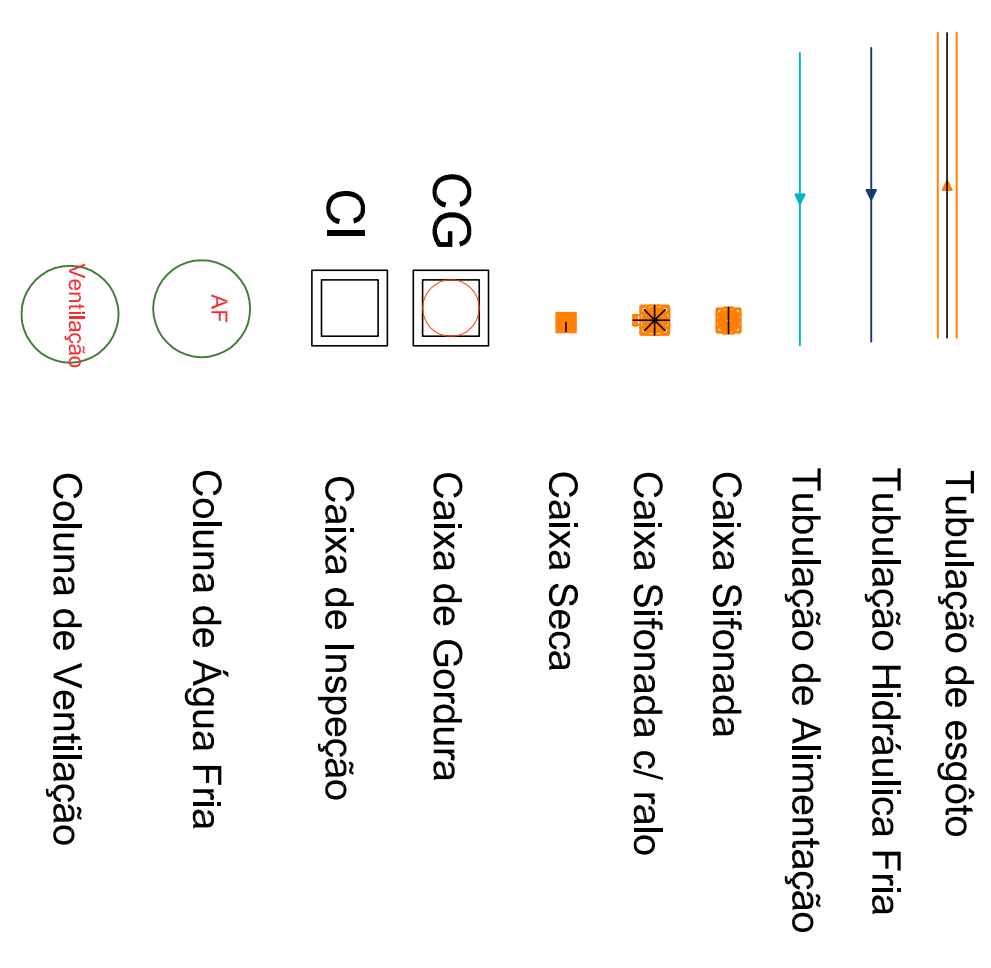

Rua Roberto Trompowski, 897 - Jardim - Tel: 49 3522-2880/ Fax: 3522-0235 - www.ammoc.com.br - Email: ammoc@ammoc.com.br - Cnpj: 07.043.783/0001-03

PREFEITURA MUNICIPAL DE HERVAL D'OESTE



UNIDADE BÁSICA DE SAÚDE (UBS)

Projeto: **PROJETO HIDROSSANITÁRIO**

Local: **RUA JOÃO CARVALHO - HERVAL D'OESTE - SC**

Qualquer alterações consulte os responsáveis técnicos

Assinatura Responsável Técnico: _____ Assinatura Projeto: _____

Projeto: **DEDIR MARCOZO ZULIAN - ENG. CIVIL - CREA/SC 50.805-8**

MICHEL ALBERTI - ENG. CIVIL - CREA/SC 80.032-6

ANA JULIA UNGERICH - ENG. CIVIL-CREA/SC 105.295-8

Desenho: **MAX HOOSHAMER - OUTUBRO/2013** Escala: **34,427m**

Parcela Municipal: **HS**

Parcela Sanitária: **03 / 04**