


PLANTA PLANIMÉTRICA DA LOCALIZAÇÃO DO PROJETO PROPOSTO
ESCALA: RELATIVA

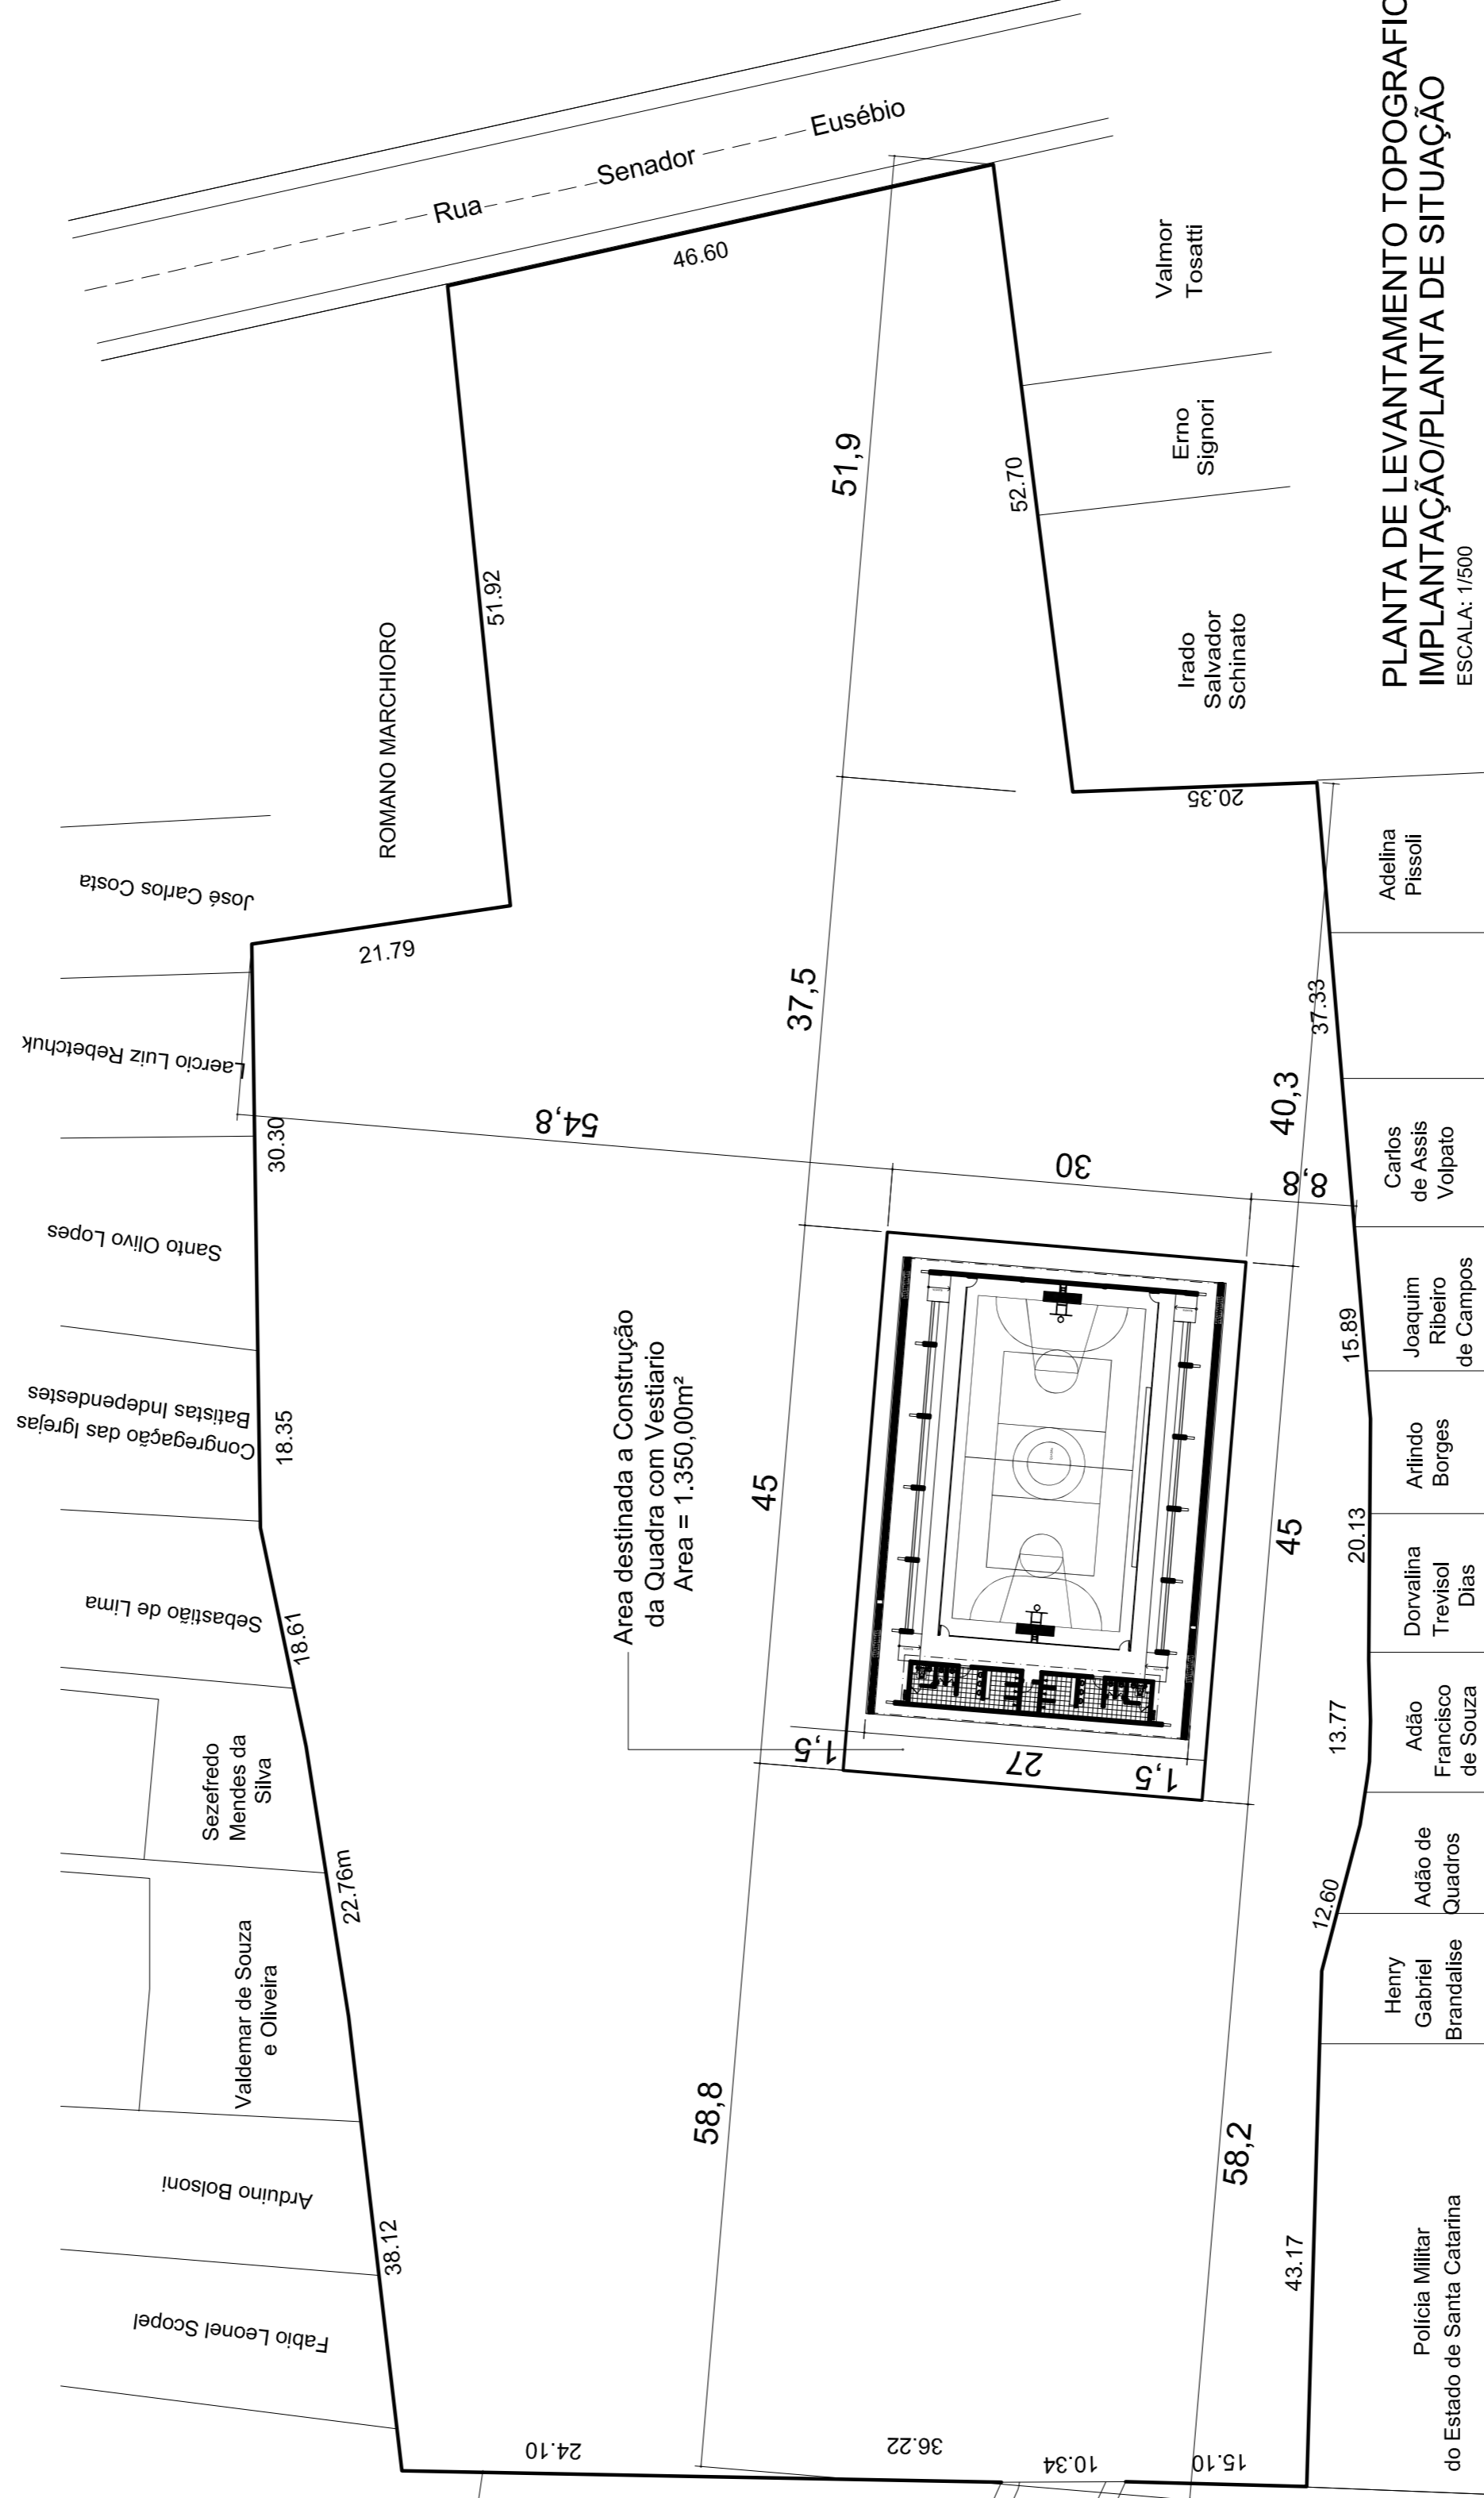

-ESTATÍSTICAS DAS ÁREAS-

Área Matricula 23.717 ----- 12.625,00m²
 Área destinada a Construção ----- 1289,74m²
 da Quadra com Vestiário



Rua Roberto Tompowski, 68 2º andar - Tel: 49 3522.2900 Fax: 3522.0235 www.ammec.com.br e-mail:ammec@ammec.com.br - JACUÍ/RS

MUNICÍPIO DE HERVAL D OESTE - SC

Objeto	ANTE-PROJETO LEVANTAMENTO PLANIMÉTRICO DE ÁREA	Conteúdo	PLANTA DE SITUAÇÃO E LOCALIZAÇÃO DO PROJETO
Referência	LEVANTAMENTO PLANIMÉTRICO DE ÁREA	Projeto	NELSON GUINDANI
Local da Obra	RUA SENADOR EUSEBIO	Qualquer alteração consulte os responsáveis técnicos	
Assinatura Responsável Técnico			
Projeto	DENIR NARCIZO ZULIAN - ENGº CIVIL - CREA/SC 50.805-8		
Duvidas	DM	Escala(s)	INDICADA(S)
EDSON ABATTI	MARÇO / 2011	Outras	XXXX
			Parcela
			02