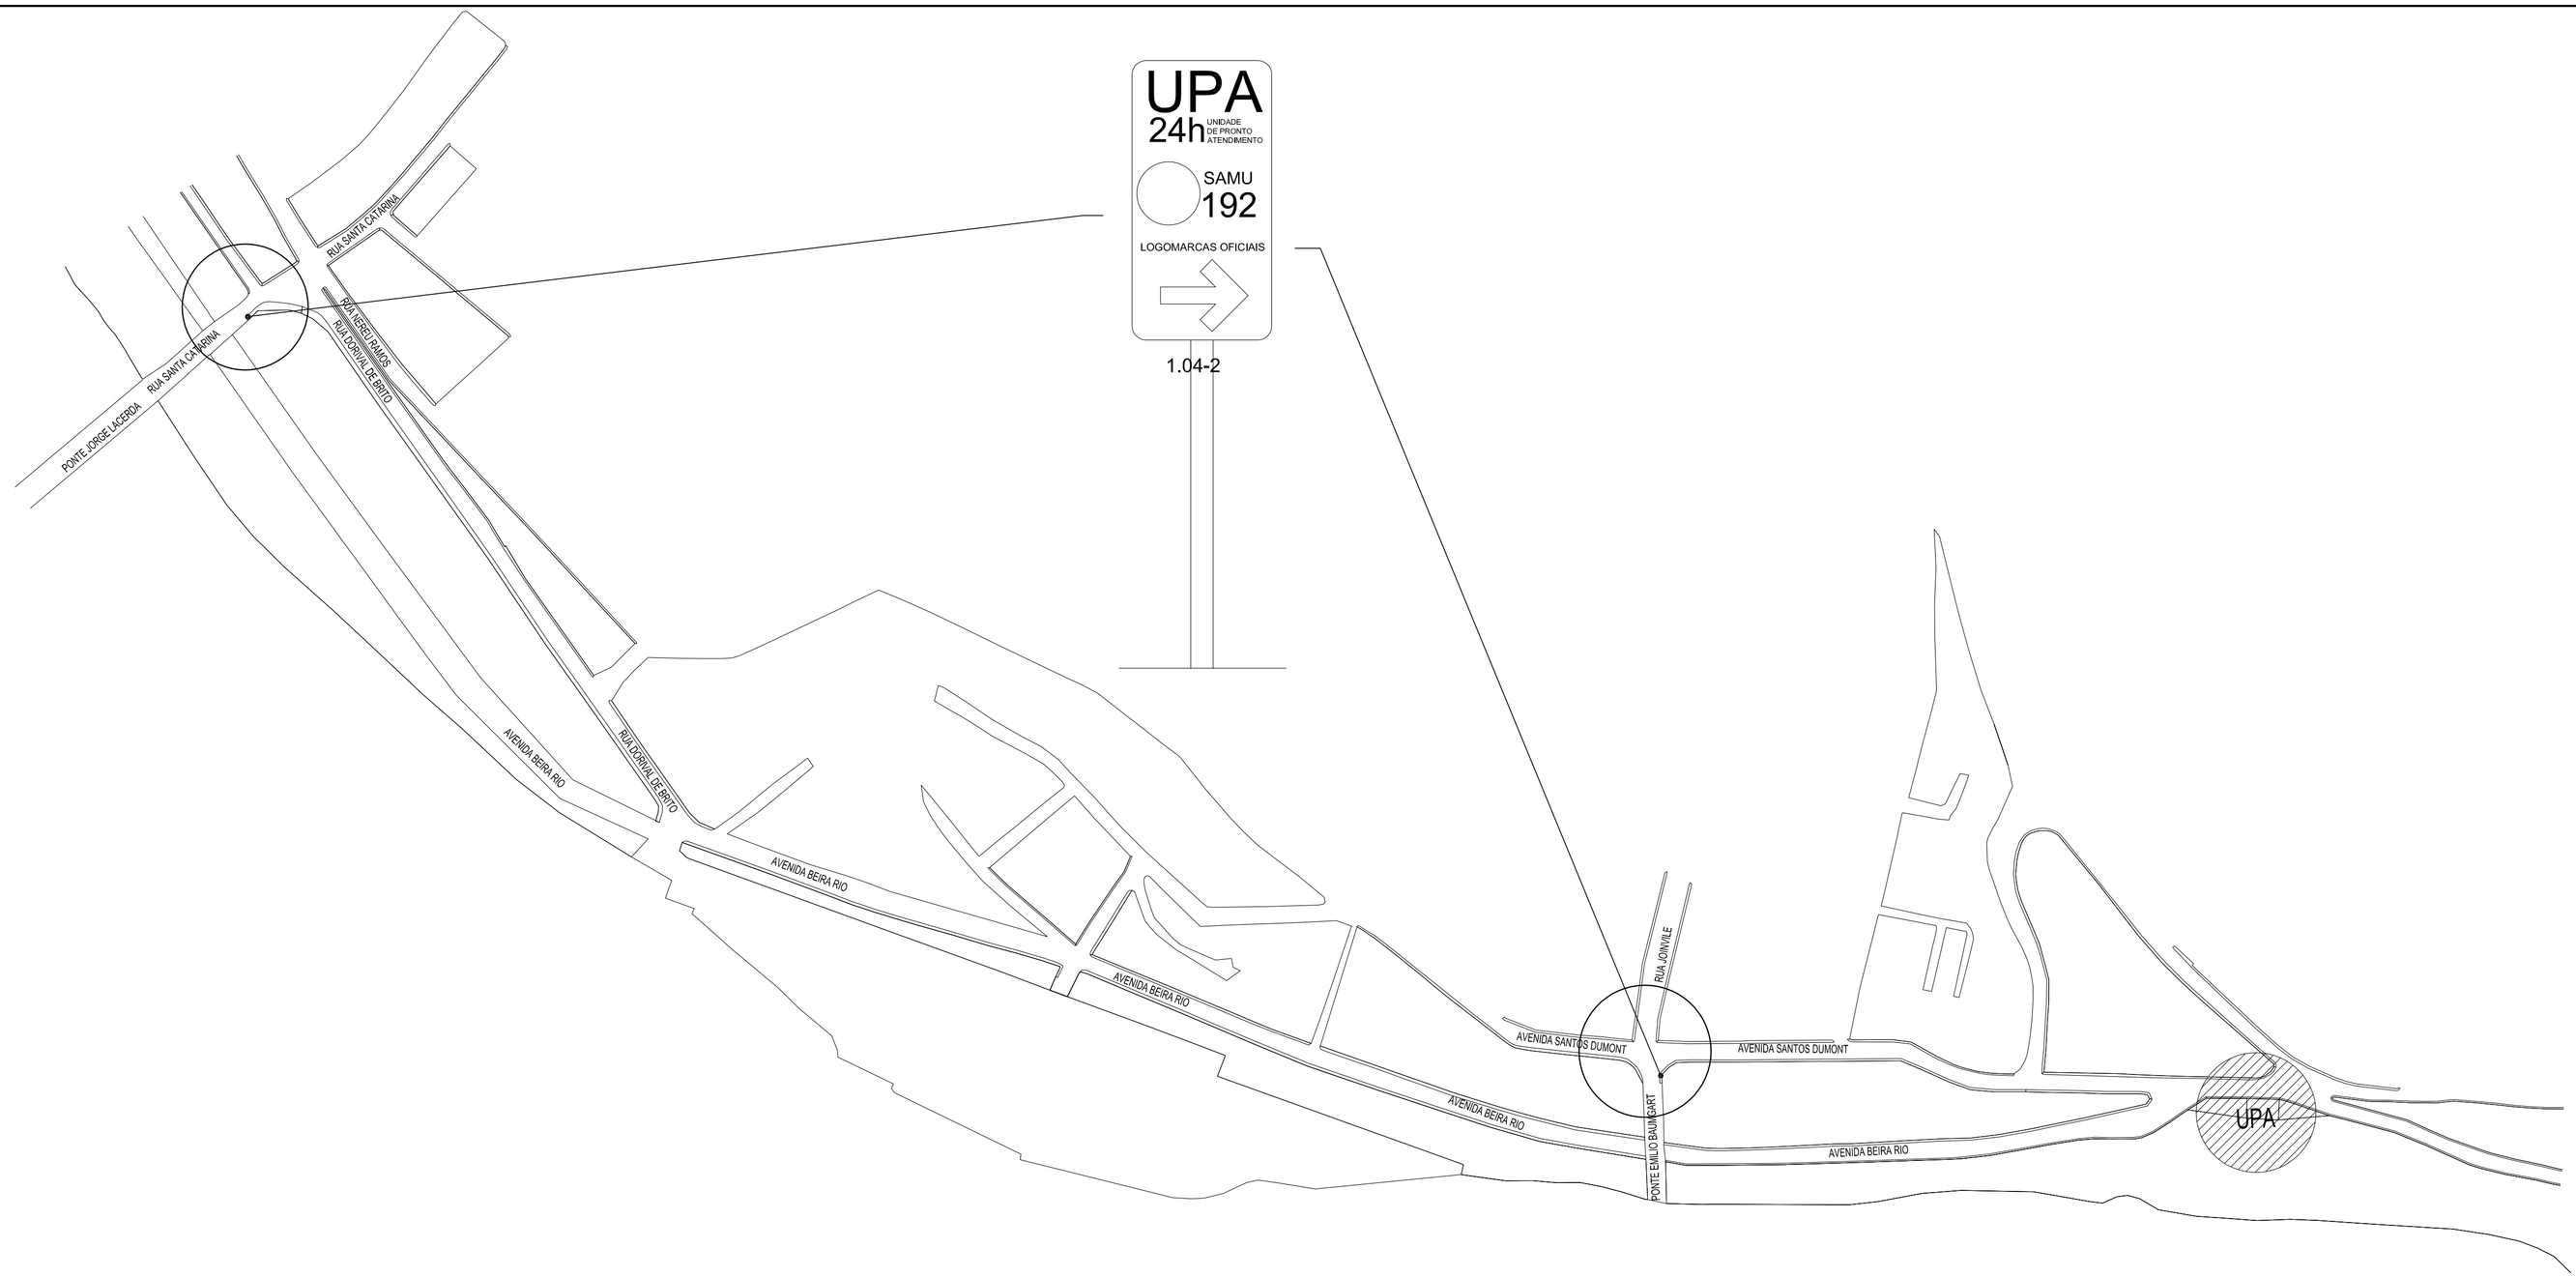

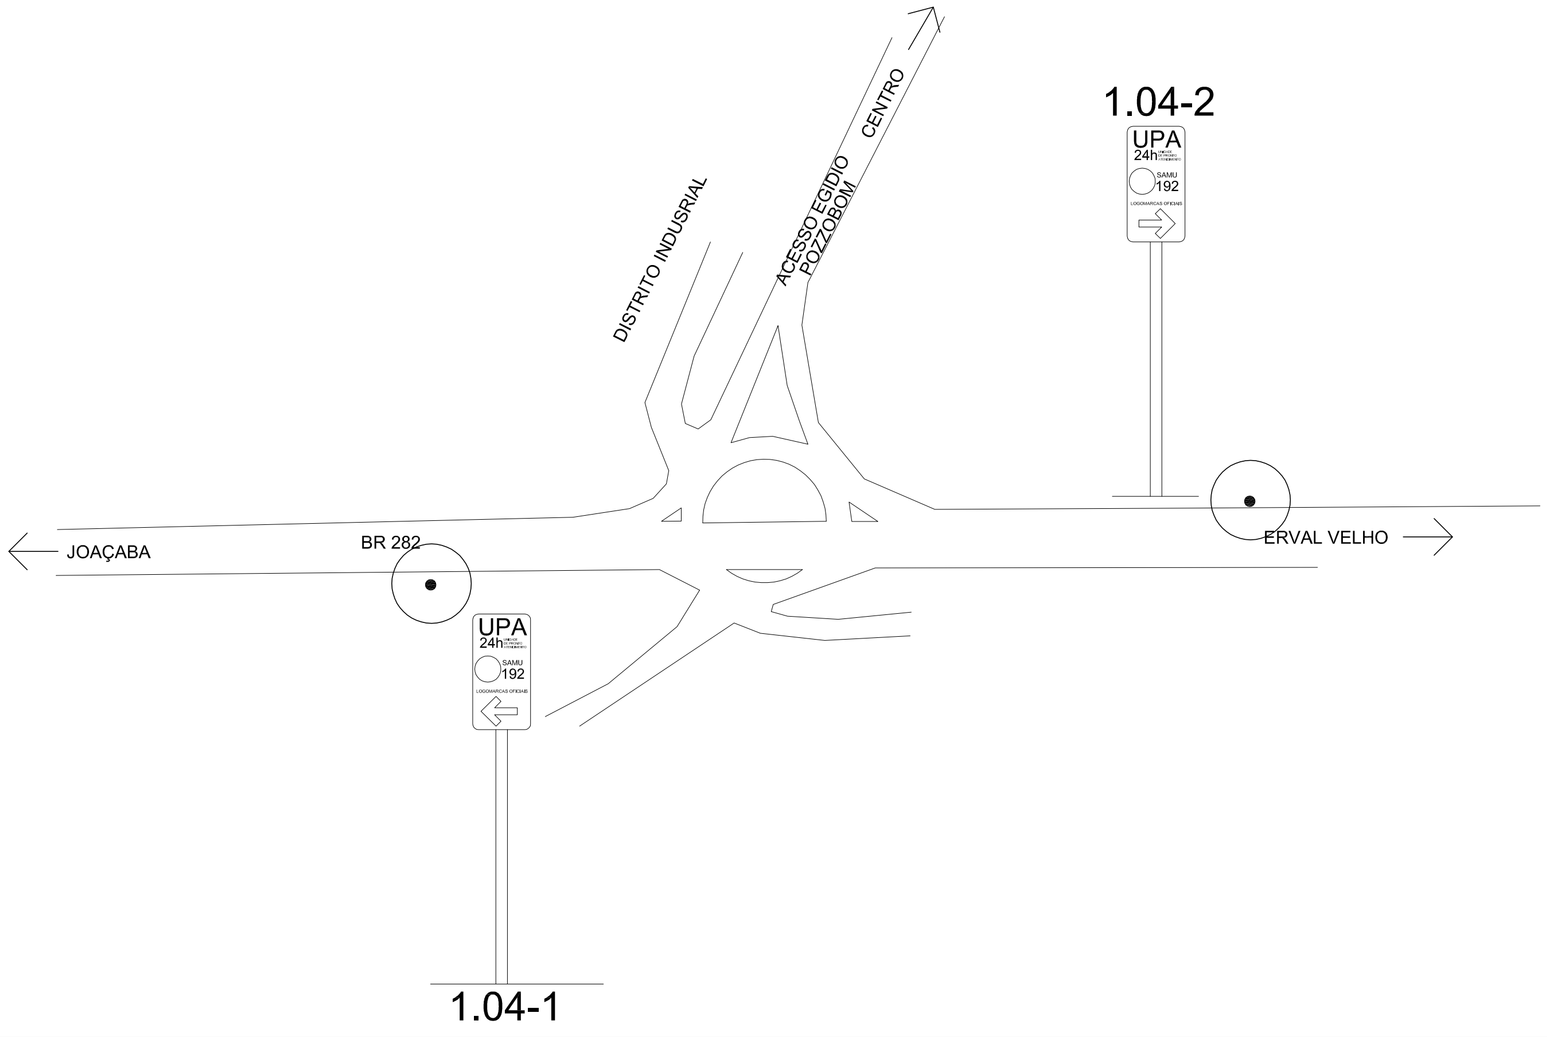

ESTADO DE SANTA CATARINA

PREFEITURA MUNICIPAL DE HERVAL D'OESTE

SECRETARIA DE PLANEJAMENTO

APROVAÇÕES:

PROJETO ARQUITETÔNICO

OBRA: UNIDADE DE PRONTO ATENDIMENTO 24 HS - UPA24HS

DESCRIÇÃO: SINALIZAÇÃO

LOCAL:
AVENIDA SANTOS DUMONT
Herval d'Oeste - SC

FISCALIZAÇÃO:	PROJETO:
Eng. Luiz Valgrande Crea/SC 068.214-8	Arq. Adriano Baretta Mandryk CAU A46636-0
ADMINISTRAÇÃO 2009/2012	SECRETÁRIO DE PLANEJAMENTO:
NELSON GUINDANI Prefeito Municipal	Marcia Zagonel

ESCALA:	DESENHO:	PROJETO:	PROJETO: ARQUITETÔNICO
Relativa	ADRIANO		02
DATA: Maio / 2013	ÁREA DA CONSTRUÇÃO:		