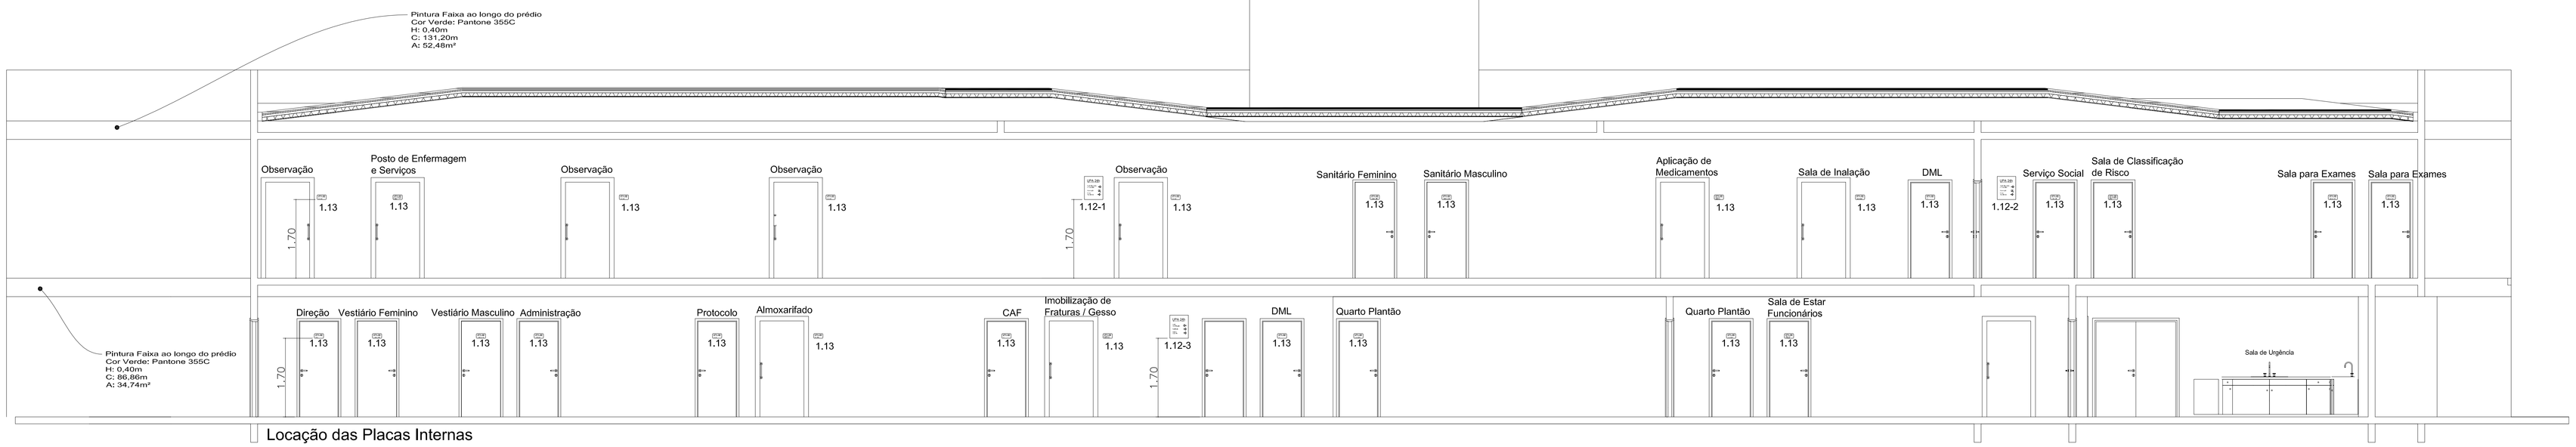

Locação das Placas Internas

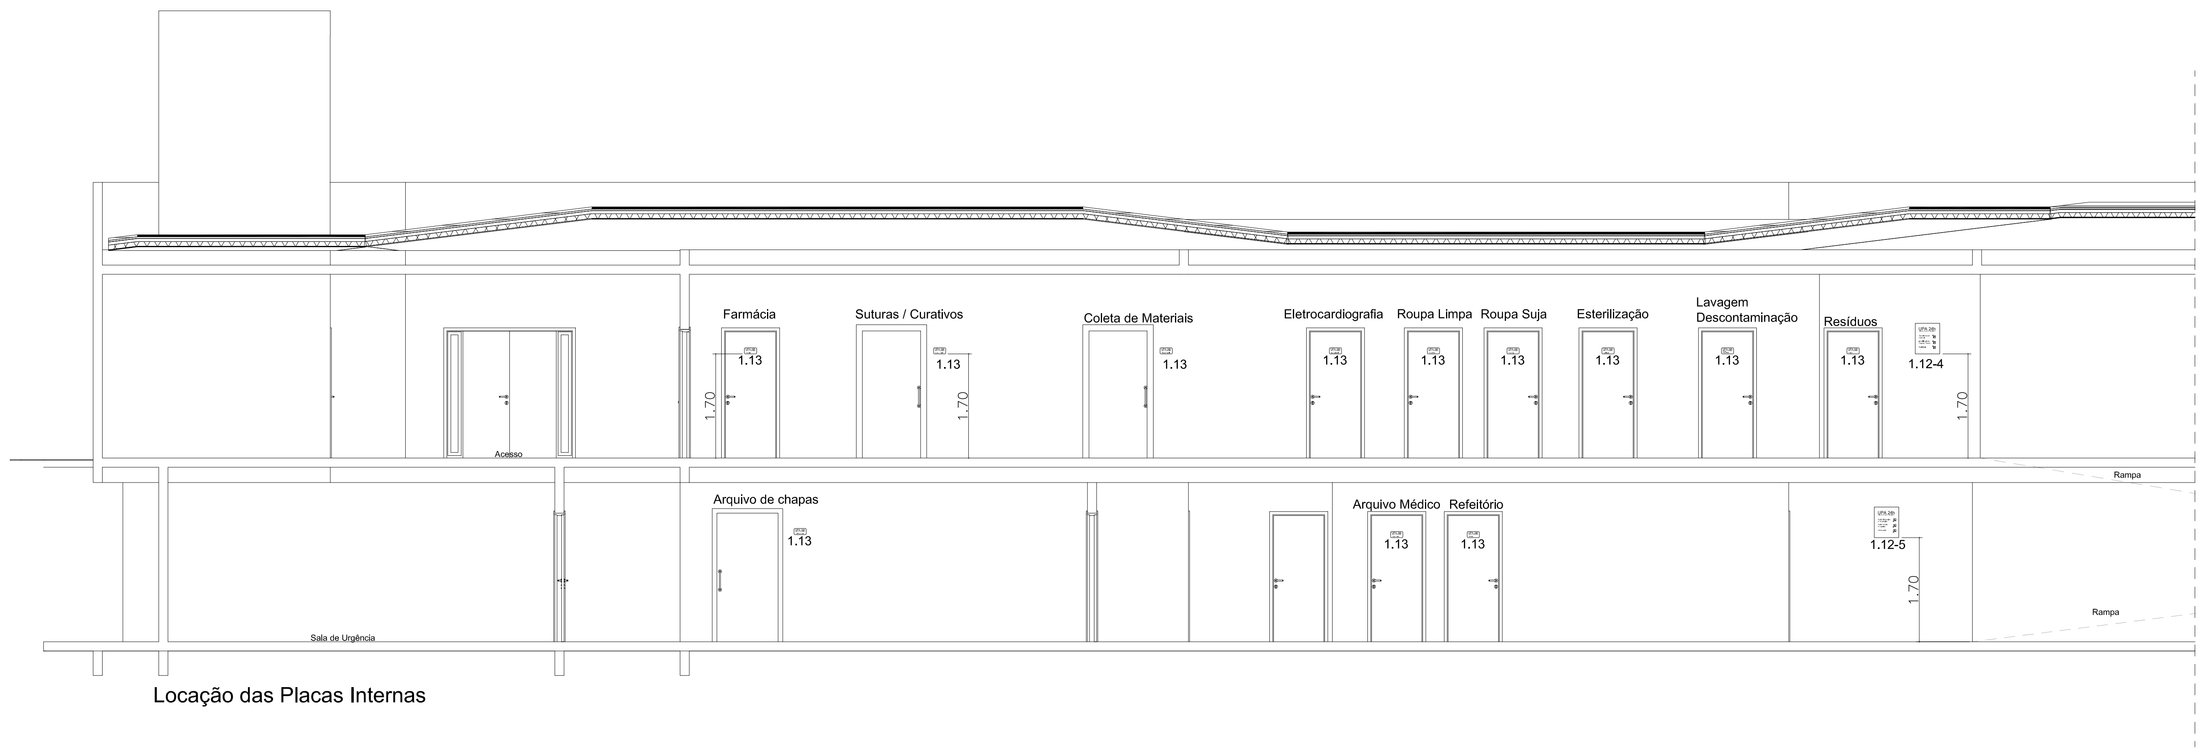

Locação das Placas Internas

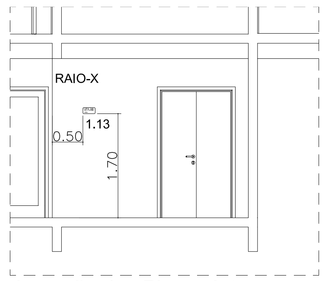

Locação das Placas Internas

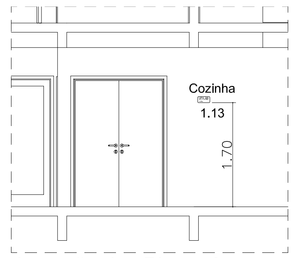

Locação das Placas Internas

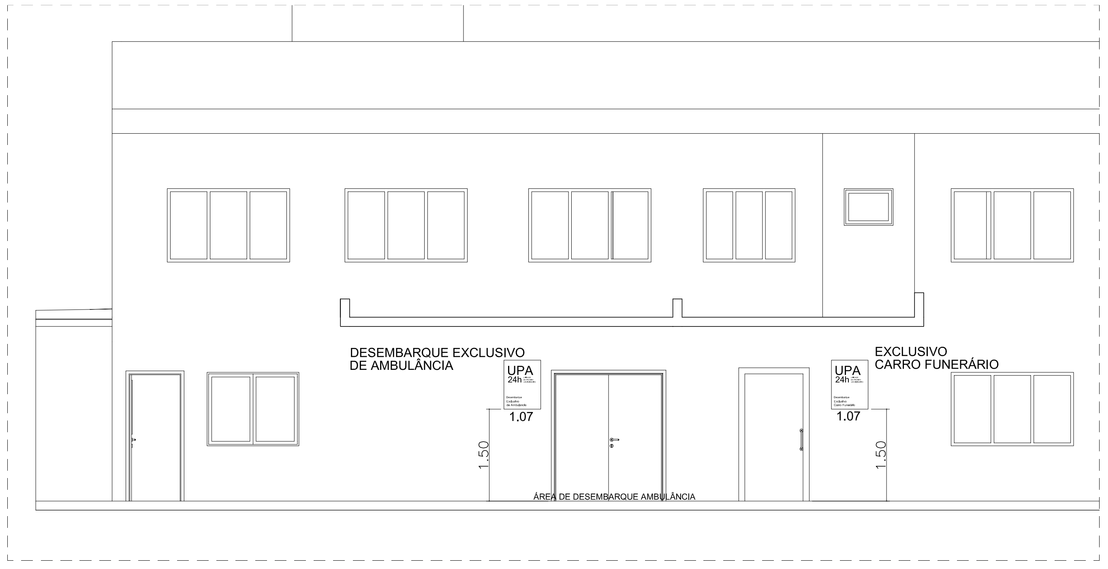

Locação das Placas Externas

Locação das Placas Externas

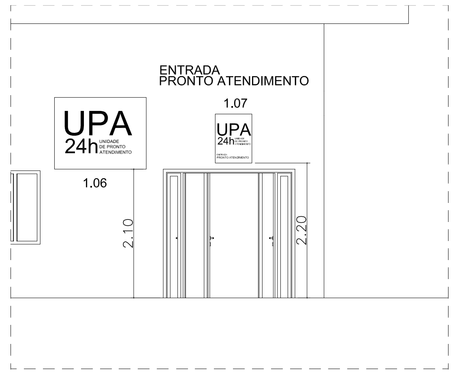

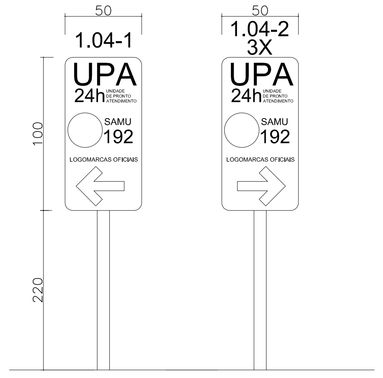

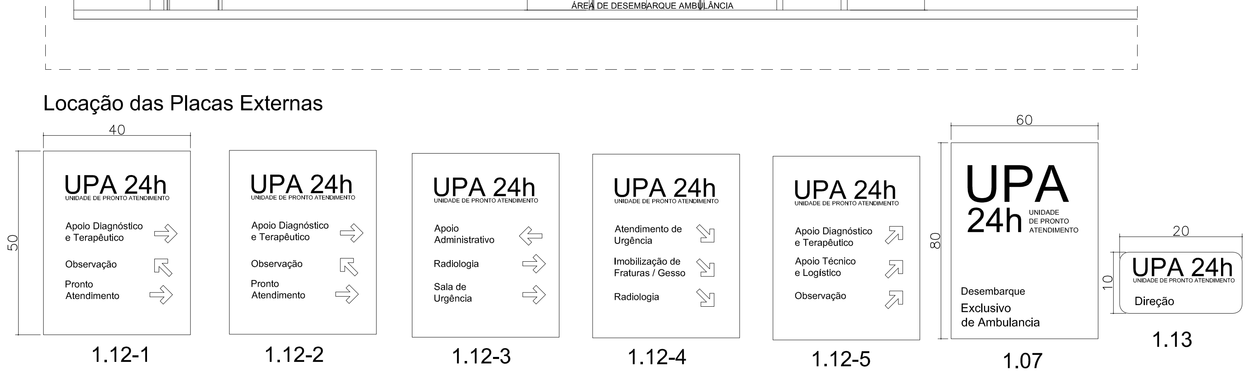

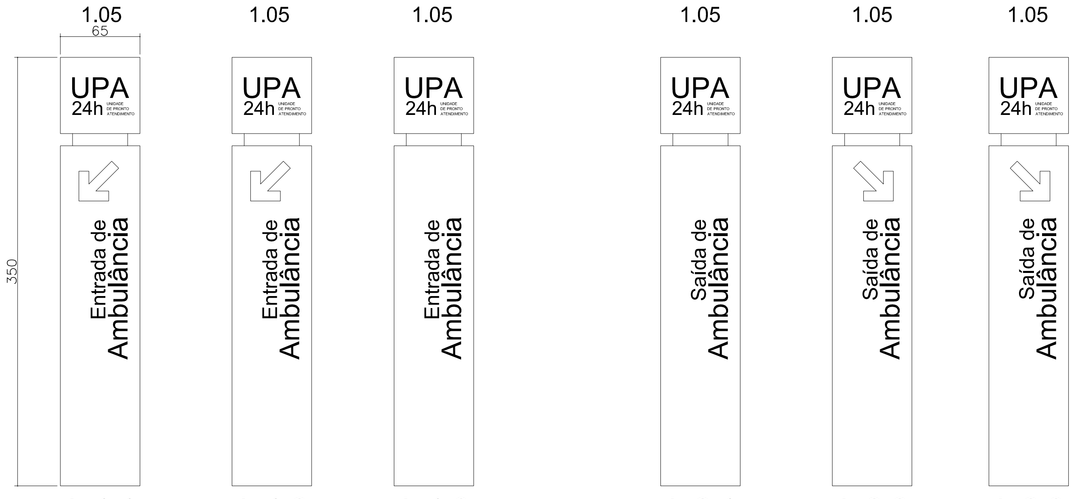

ESTADO DE SANTA CATARINA
PREFEITURA MUNICIPAL DE HERVAL D'OESTE
SECRETARIA DE PLANEJAMENTO

APROVAÇÕES:

PROJETO ARQUITETÔNICO

OBRA: UNIDADE DE PRONTO ATENDIMENTO 24 HS - UPA24HS

DESCRIÇÃO: SINALIZAÇÃO

LOCAL: AVENIDA SANTOS DUMONT, Herval d'Oeste - SC

FISCALIZAÇÃO: Eng. Luiz Valgrande, Crea/SC 068.214-8

PROJETO: Arq. Adriano Baretta Mandryk, CAU A46636-0

ADMINISTRAÇÃO 2009/2012: NELSON GUINDANI, Prefeito Municipal

SECRETÁRIO DE PLANEJAMENTO: Marcia Zagonel

ESCALA: 1:50

DESENHO: ADRIANO

PROJETO:

DATA: Maio / 2013

ÁREA DA CONSTRUÇÃO:

PROJETO ARQUITETÔNICO: 03