


CORTE 1

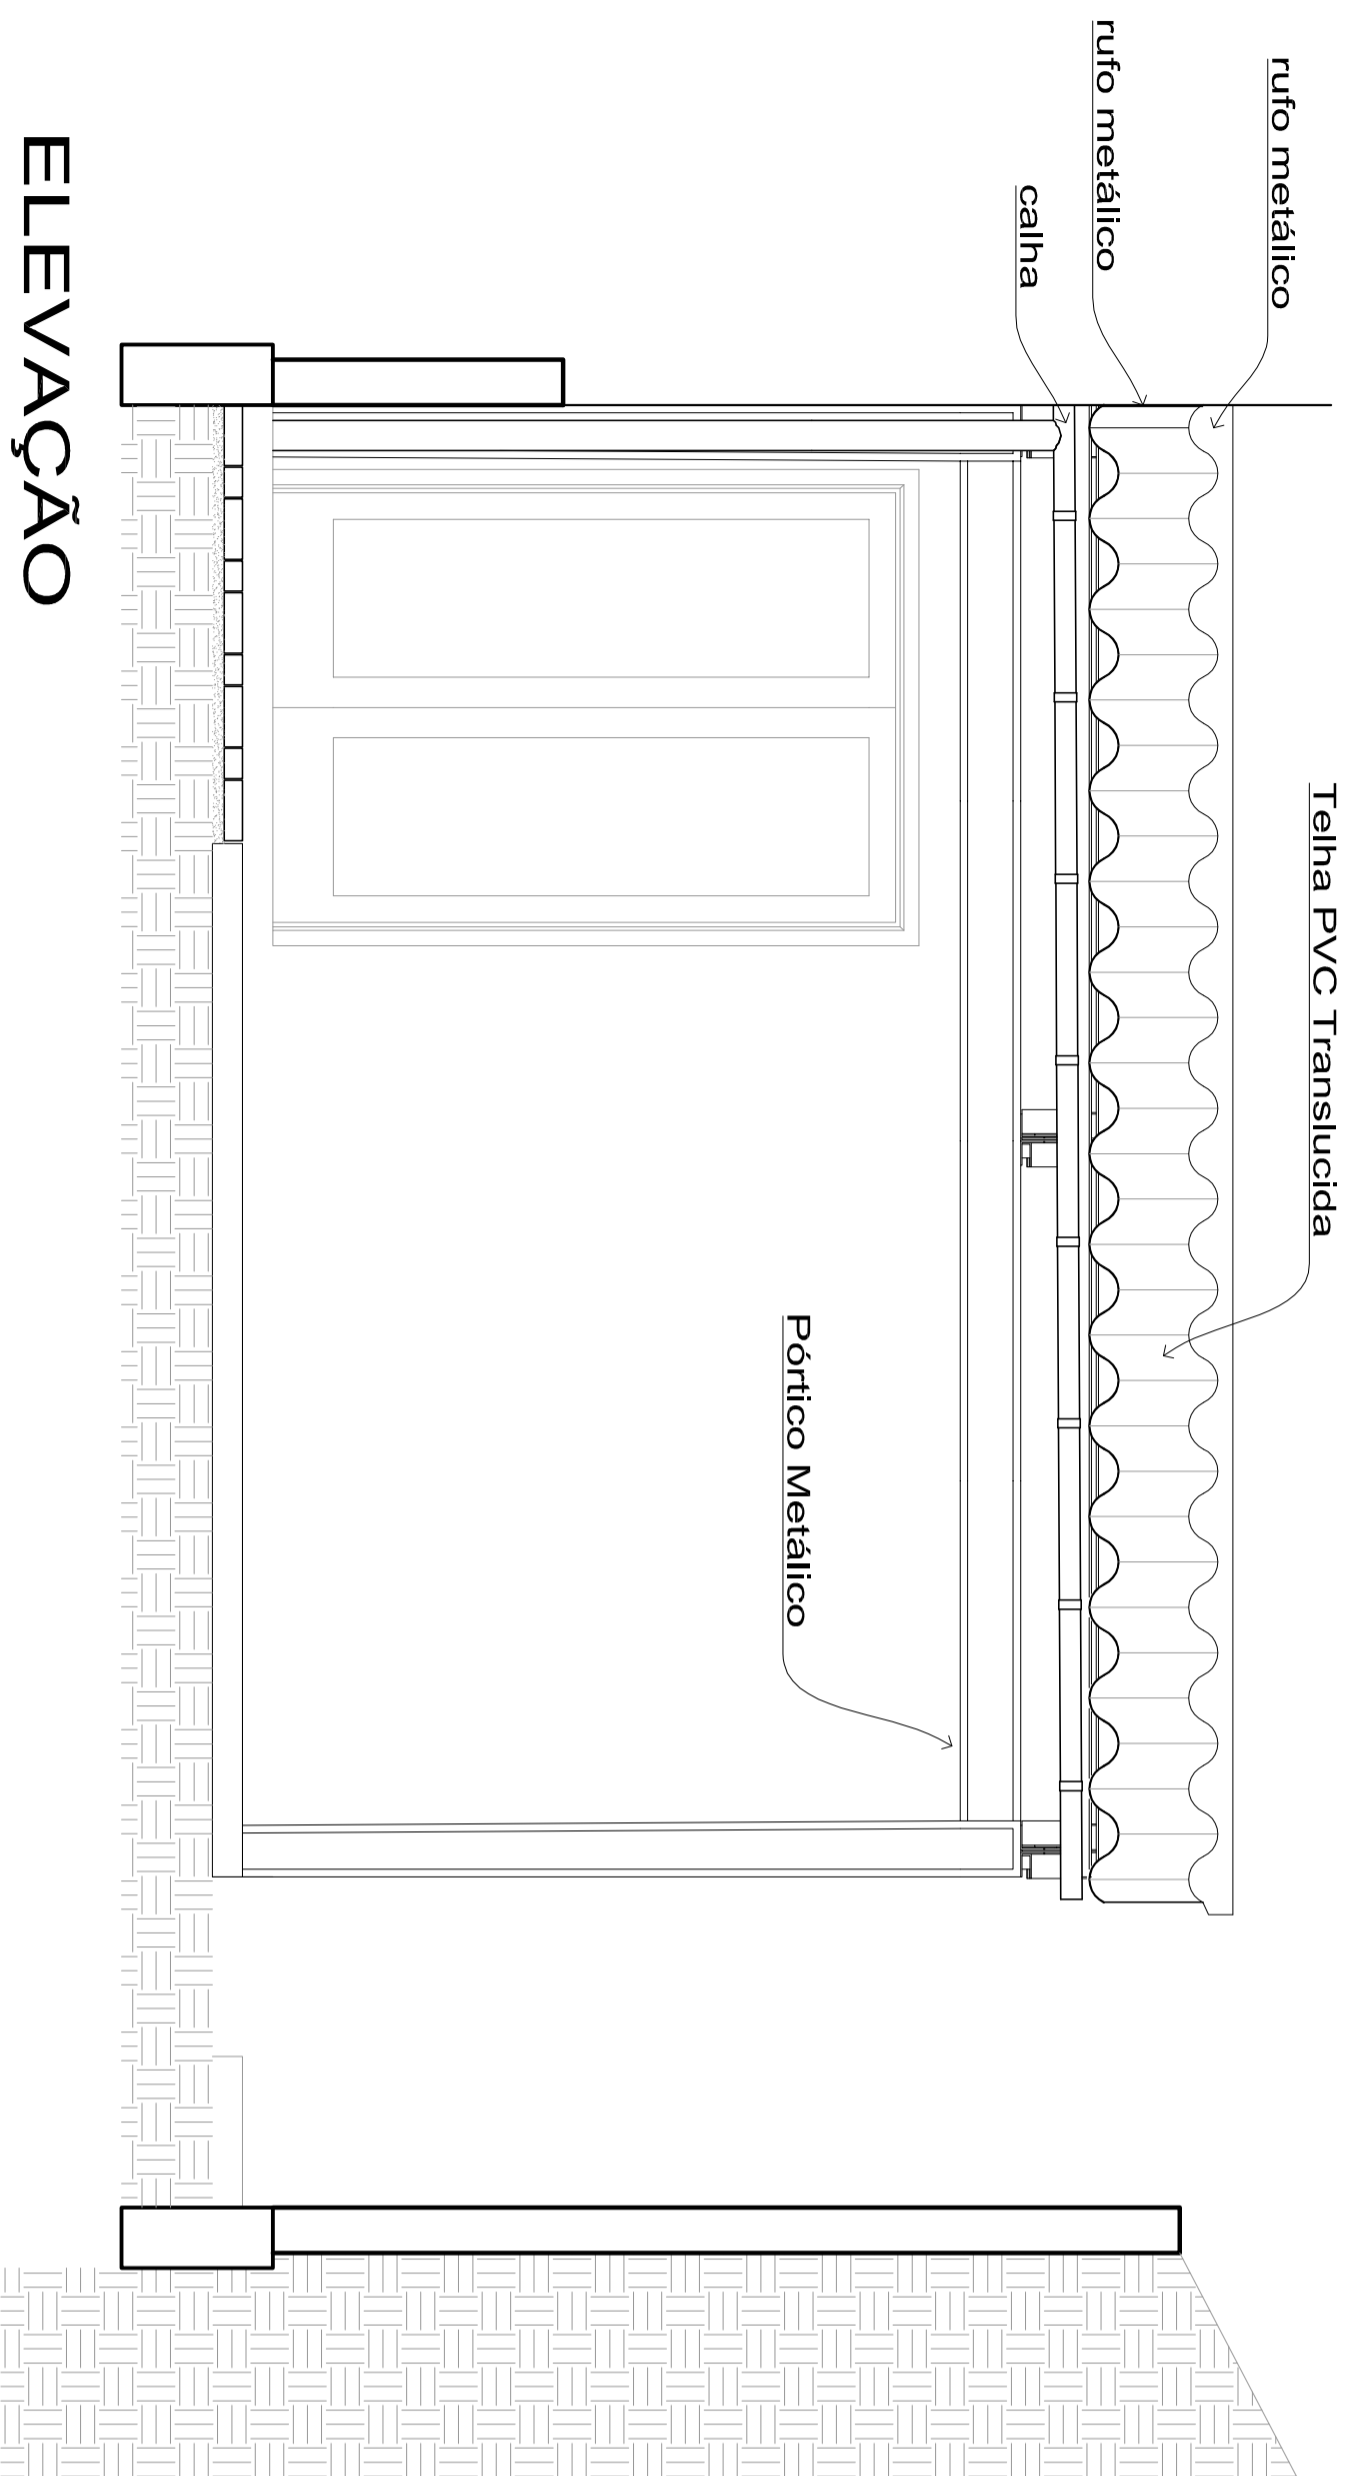

ELEVACÃO

PROJETO ARQUITETÔNICO

OBRA: UNIDADE DE PRONTO ATENDIMENTO 24 HS - UPA24HS

DESCRIÇÃO: CORTE E ELEVACÃO

LOCAL: AVENIDA SANTOS DUMONT
Herval d'Oeste - SC

FISCALIZAÇÃO:

Eng. Luiz Valgrande
Crea/SC 068.214-8

ADMINISTRAÇÃO 2013/2016

NELSON GUINDANI
Prefeito Municipal

PROJETO:

Arq: Adriano Baretta Mandryk
CAU A46636-0

SECRETÁRIO DE PLANEJAMENTO:

Marcia Zagonei

ESCALA:

1:25

DESENHO:

ADRIANO

PROJETO:

PROJETO: ARQUITETÔNICO

DATA: Junho / 2014

ÁREA DA CONSTRUÇÃO:

07