


Volume a escavar: 0,69m³

DETALHE 1

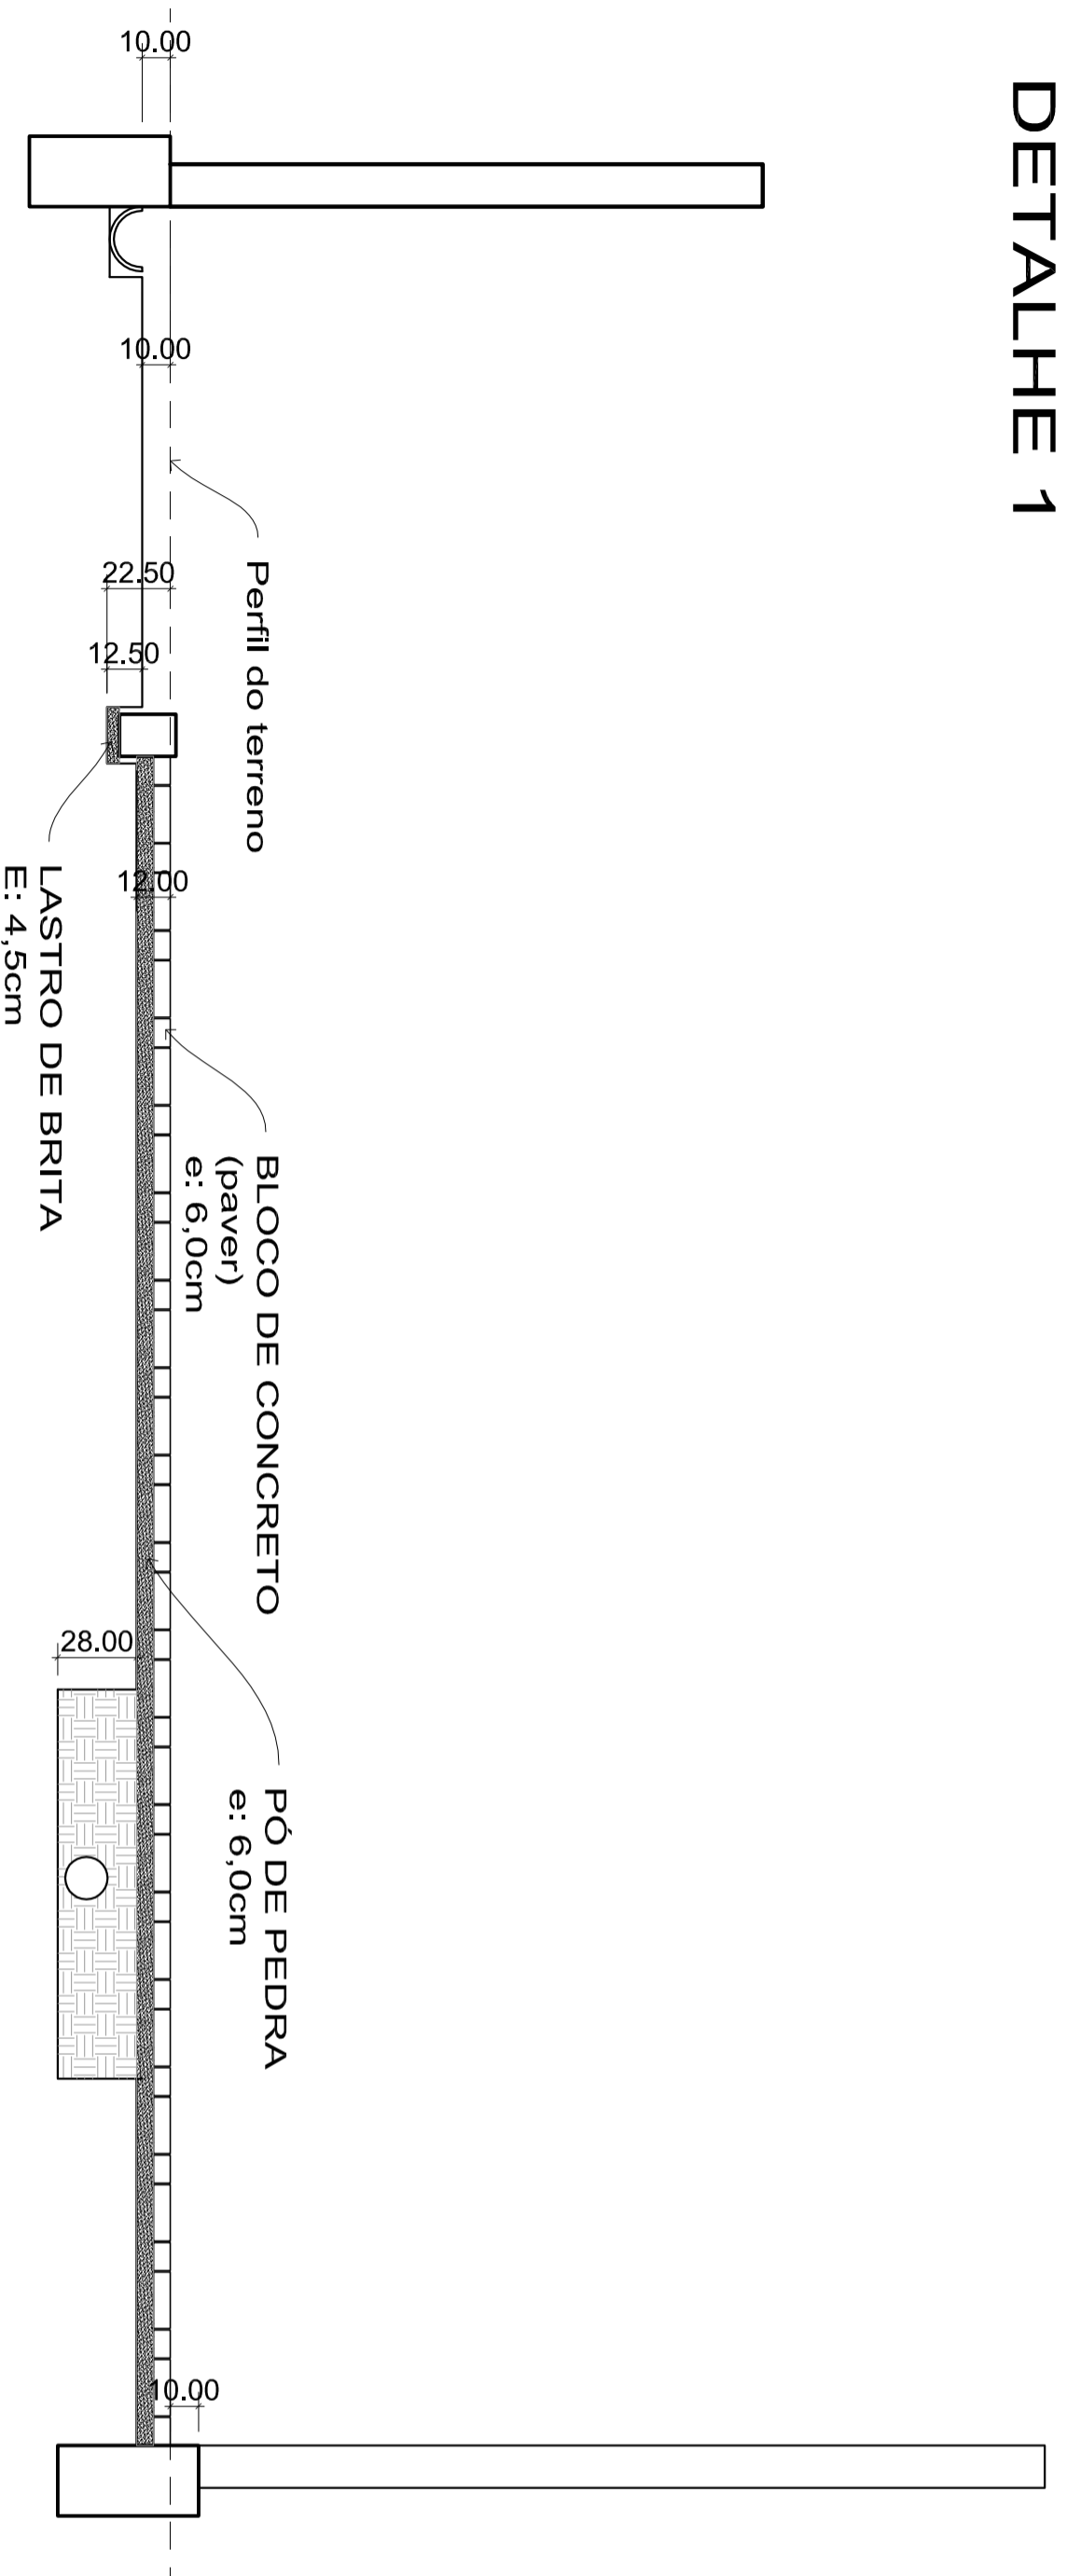

DETALHE 2

PROJETO ARQUITETÔNICO

OBRA: UNIDADE DE PRONTO ATENDIMENTO 24 HS - UPA24HS

DESCRIÇÃO: DETALHES

LOCAL: AVENIDA SANTOS DUMONT
Herval d'Oeste - SC

FISCALIZAÇÃO:

Eng. Luiz Valgrande
Crea/SC 068.214-8

PROJETO:

Arq: Adriano Baretta Mandryk
CAU A46636-0

ADMINISTRAÇÃO 2013/2016

SECRETÁRIO DE PLANEJAMENTO:

NELSON GUINDANI
Prefeito Municipal

Marcia Zagonei

ESCALA: 1:25

DESENHO: ADRIANO
ÁREA DA CONSTRUÇÃO:

PROJETO:

PROJETO: ARQUITETÔNICO

DATA: Junho / 2014

08