PAVIMENTAÇÃO EM CONCRETO ARMADO

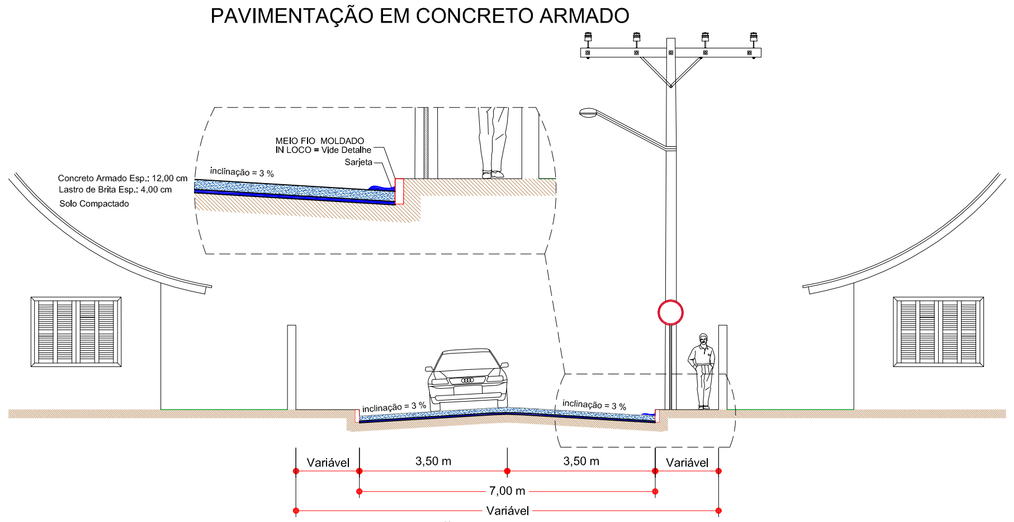

SEÇÃO TRANSVERSAL
ESCALA:1/100

PAVIMENTAÇÃO EM PARALELPÍPEDOS

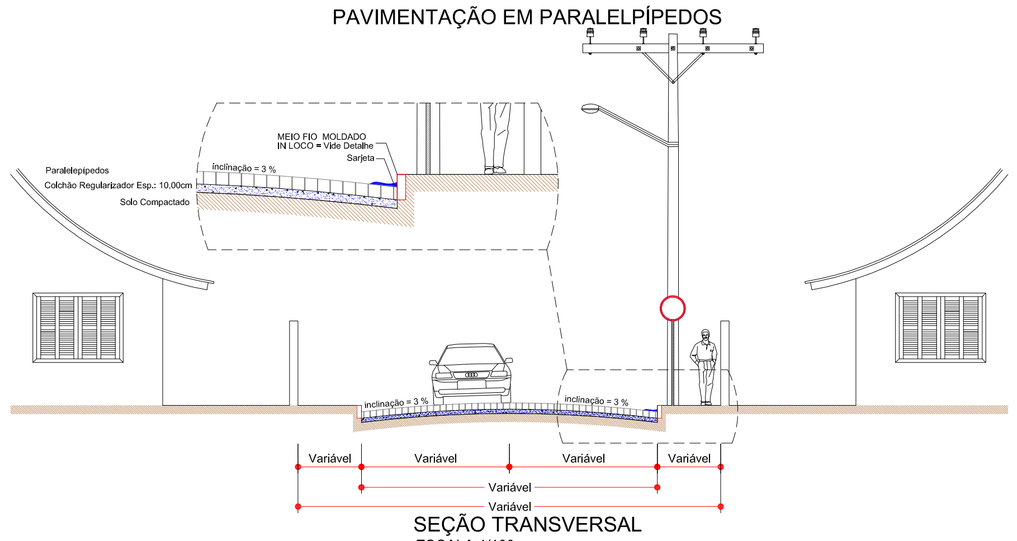

SEÇÃO TRANSVERSAL
ESCALA:1/100

PLACAS DE REGULAMENTAÇÃO

PLACAS	CÓDIGO	PINTURA	DIMENSÃO	QUANTIDADE
PARE	R - 1	Fundo branco letras brancas orla externa branca orla externa vermelha	L=0,35	02
40 km/h	R - 19-40	Fundo branco tarja vermelha letras pretas simbolos pretos orla vermelha verso preto	D=0,60	02

DETALHE DA SEQUÊNCIA DE CONCRETAGEM DOS PANOS

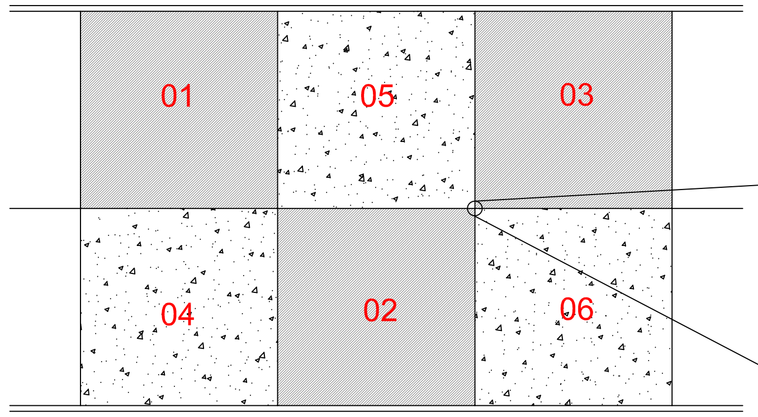

ESCALA: 1/75

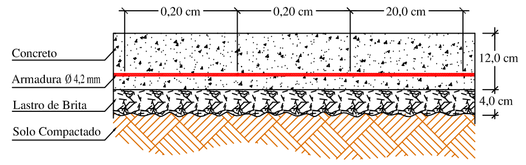

DETALHE DAS ESPESSURAS
ESCALA: RELATIVA

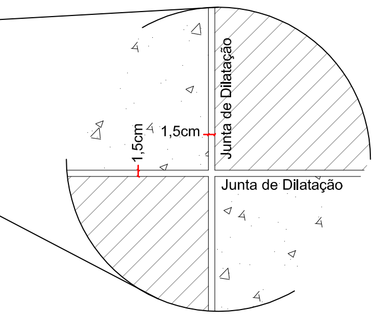

DETALHE DA JUNTA DE DILATAÇÃO
ESCALA: 1/10

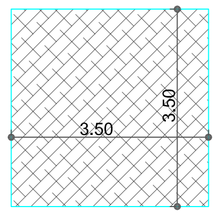

Planta de Forma de cada Pano
escala 1:75

Armação positiva do piso
escala 1:75

PLANTA DE LOCALIZAÇÃO
ESCALA: RELATIVA

-ESTATÍSTICA DAS ÁREAS-

Pavimentação em Concreto Armado
Rua Dilmar Antônio Lamperti

ÁREA À PAVIMENTAR ____ 330,00 m²
EXTENSÃO ____ 46,52 m
MEIOS FIO ____ Existentes
ROCHA ____ 9,98 m³

-ESTATÍSTICA DAS ÁREAS-

Pavimentação em Paralelepípedos
Rua Valdomiro de Deus e Silva

ÁREA À PAVIMENTAR ____ 1.391,00 m²
EXTENSÃO ____ 162,33 m
MEIOS FIO ____ Existentes

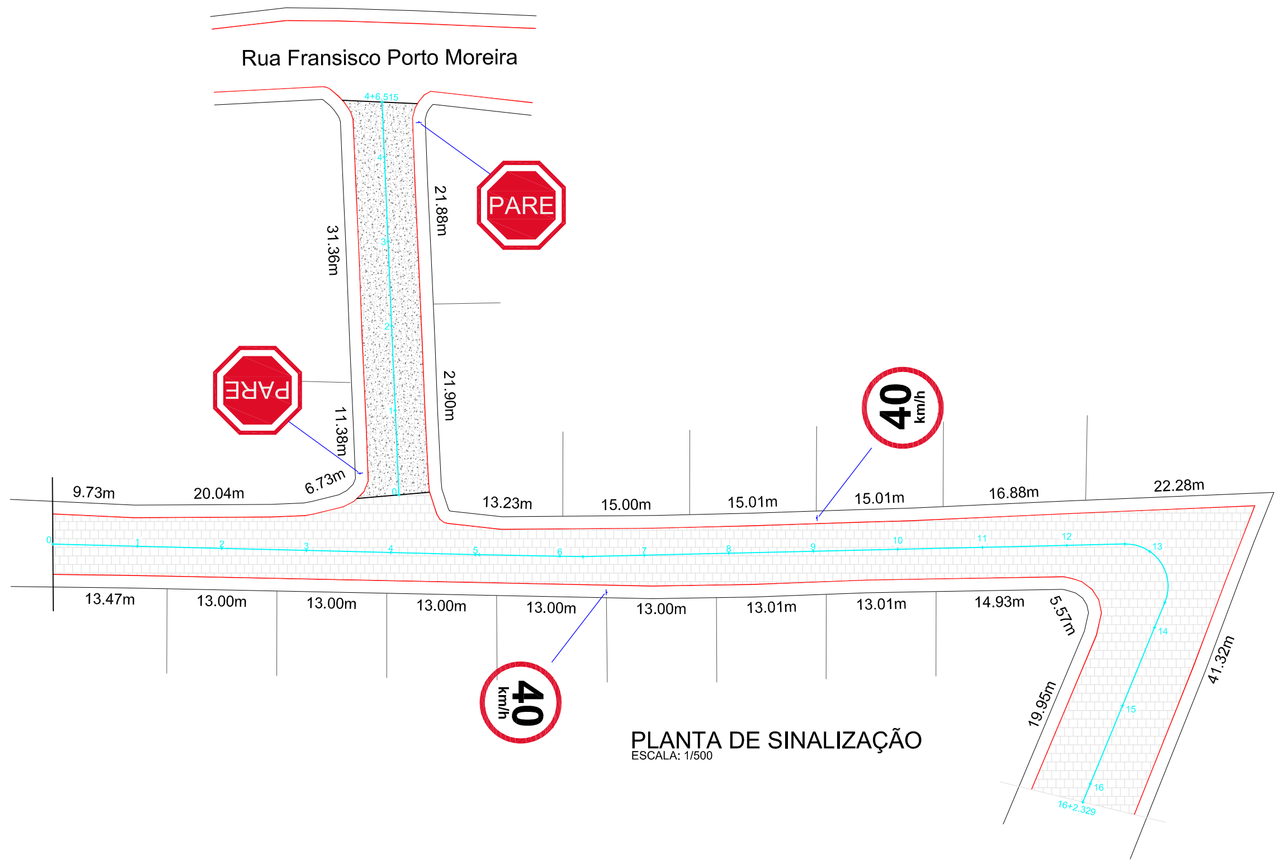

PLANTA DE SINALIZAÇÃO
ESCALA: 1/500

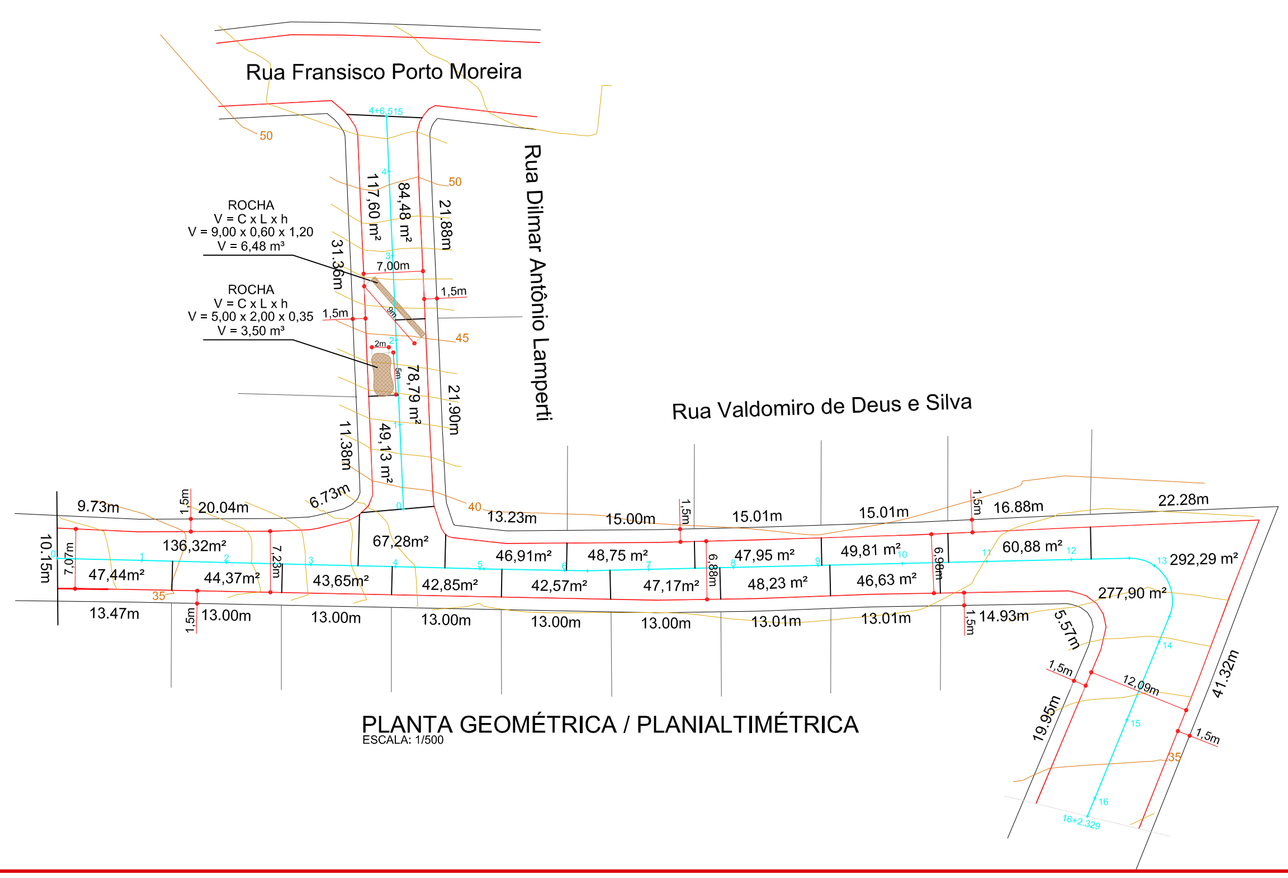

PLANTA GEOMÉTRICA / PLANIALTIMÉTRICA
ESCALA: 1/500

ammoc
Associação dos Municípios do Meio Oeste Catarinense
Rua Roberto Trompowski,68 2º andar Tel: 49 3522-2800 Fax: 3522-0235 www.ammoc.com.br e-mail ammoc@ammoc.com.br - JOAÇABA SC

MUNICÍPIO DE HERVAL D'OESTE - SC

Obra: PAVIMENTAÇÃO EM PARALELEPÍPEDOS E CONCRETO ARMADO

Conteúdo: PLANTA DE LOCALIZAÇÃO
PLANTA DE SINALIZAÇÃO
PLANTA GEOMÉTRICA E PLANIALTIMÉTRICA
SEÇÕES TRANSVERSAIS
DETALHES

Referência: PROJETO DE PAVIMENTAÇÃO

Local da Obra: RUA VALDOMIRO DE DEUS E SILVA E RUA DILMAR ANTÔNIO LAMPERTI

Prefeito (a): EM EXERCÍCIO

Qualquer alterações consulte os responsáveis técnicos

Assinatura Responsável Técnico

Assinatura Prefeito (a) em Exercício

Projeto: DENIR NARCIZO ZULIAN - ENGº CIVIL - CREA/SC 50.805-8
MICHEL ALBERTI - ENGº CIVIL - CREA/SC 80.032-6
ANA JÚLIA UNGERICHT - ENGª CIVIL - CREA/SC 105.295-8

Prancha: GEO. SIN. 01/01

Desenho: LUCAS BALESTRIN

Data: ABRIL / 2014

Escala(s): INDICADA(S)

Outros: XXXX