PRODUCED BY AN AUTODESK EDUCATIONAL PRODUCT

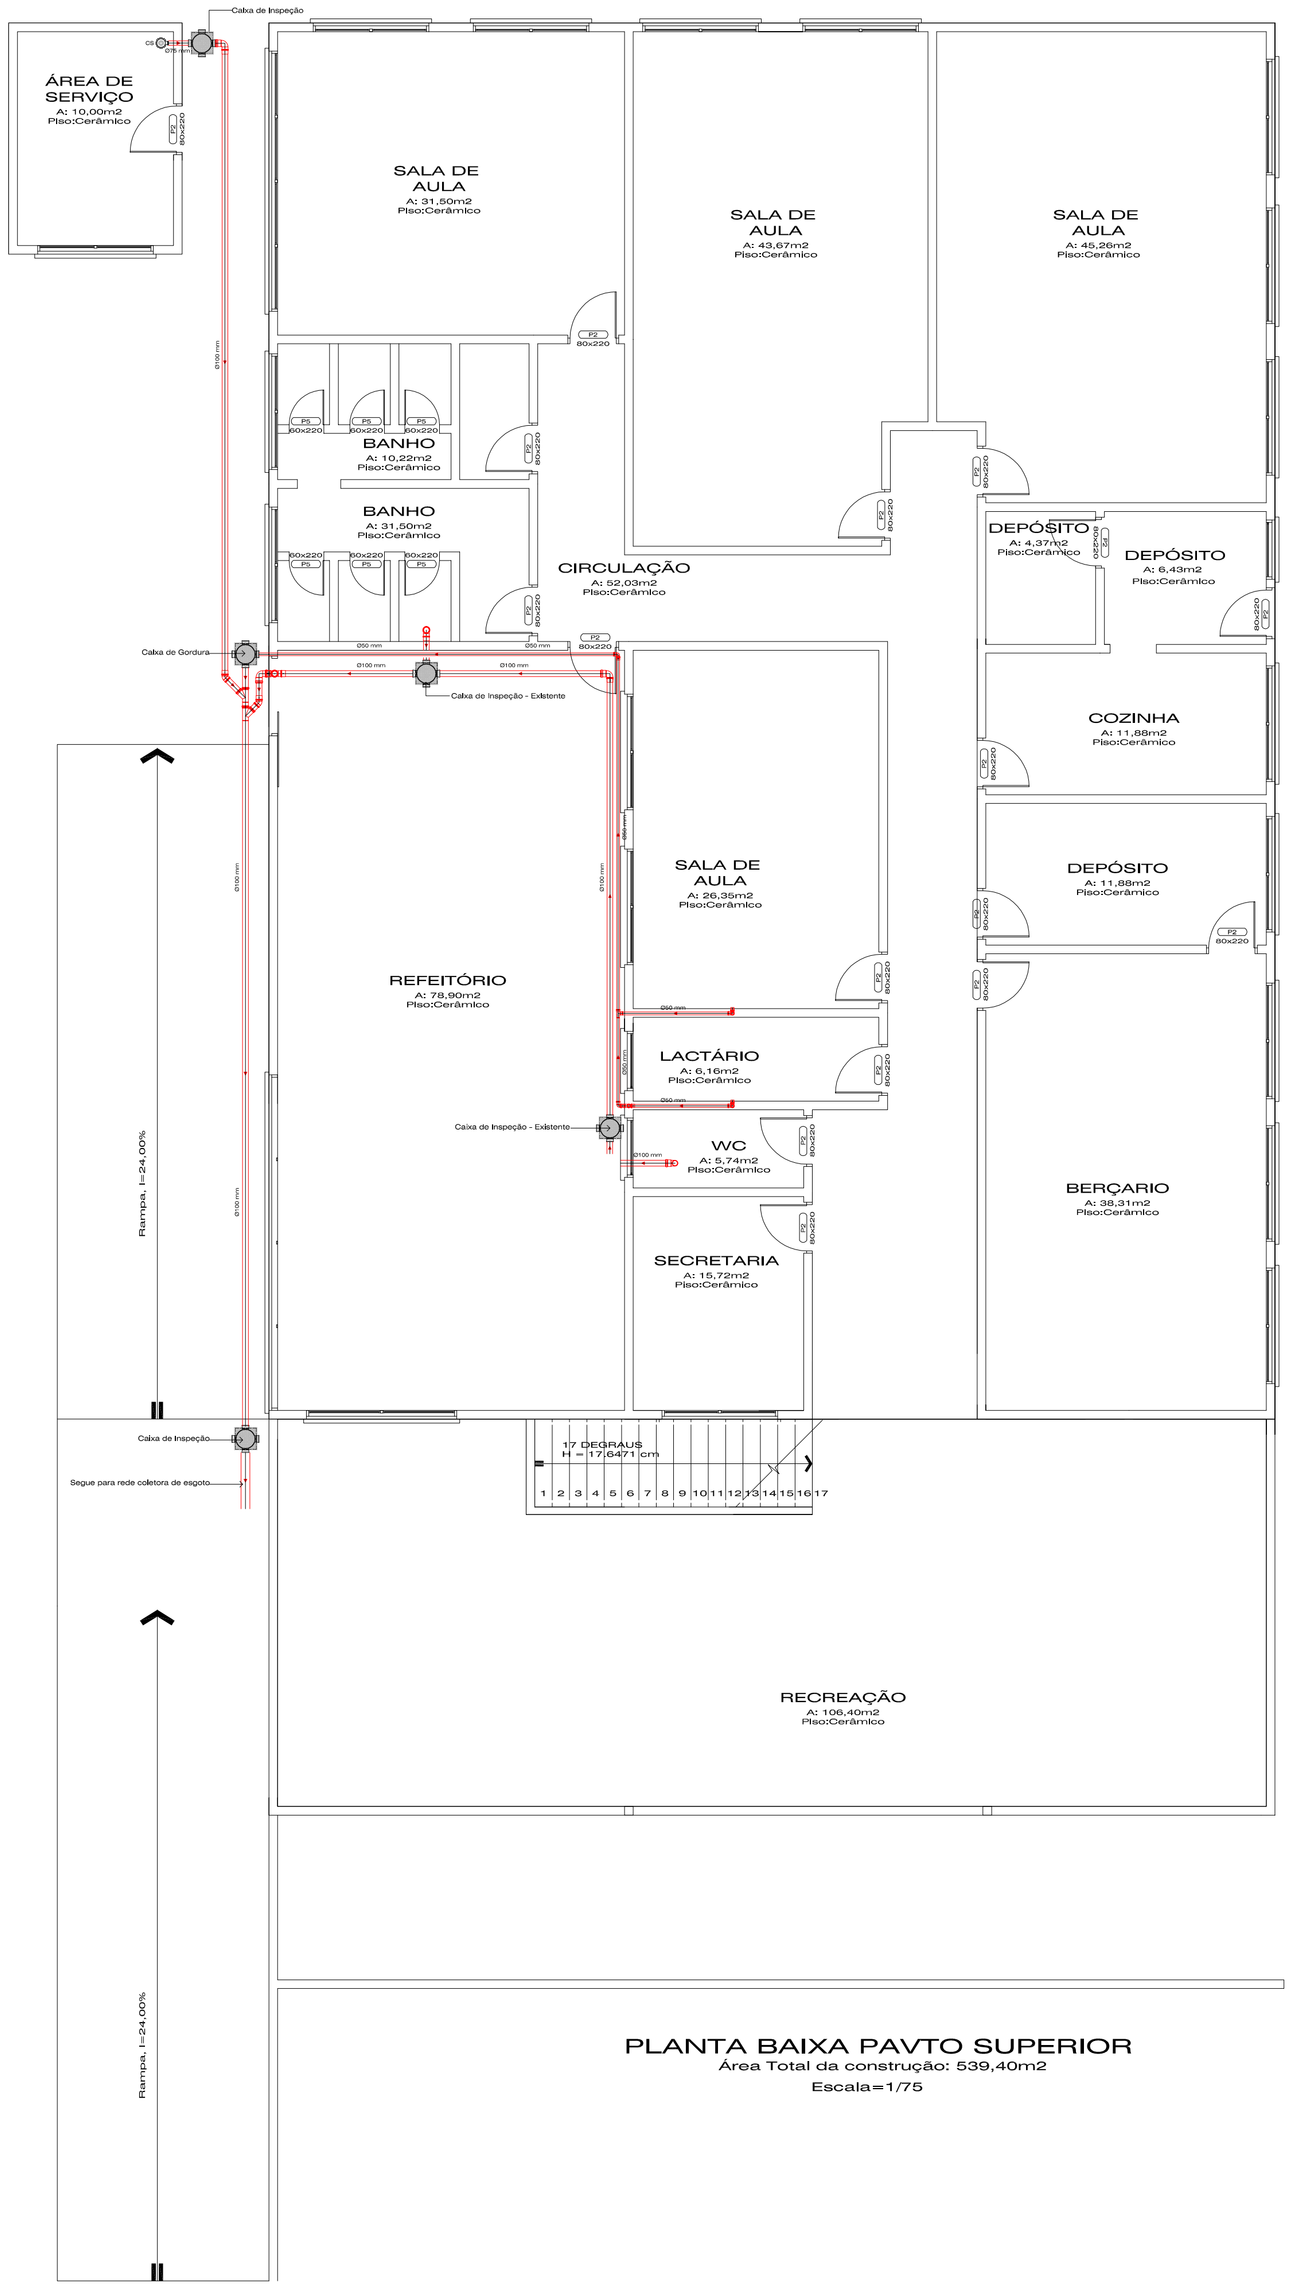

PLANTA BAIXA PAVTO SUPERIOR
Área Total da construção: 539,40m2
Escala=1/75

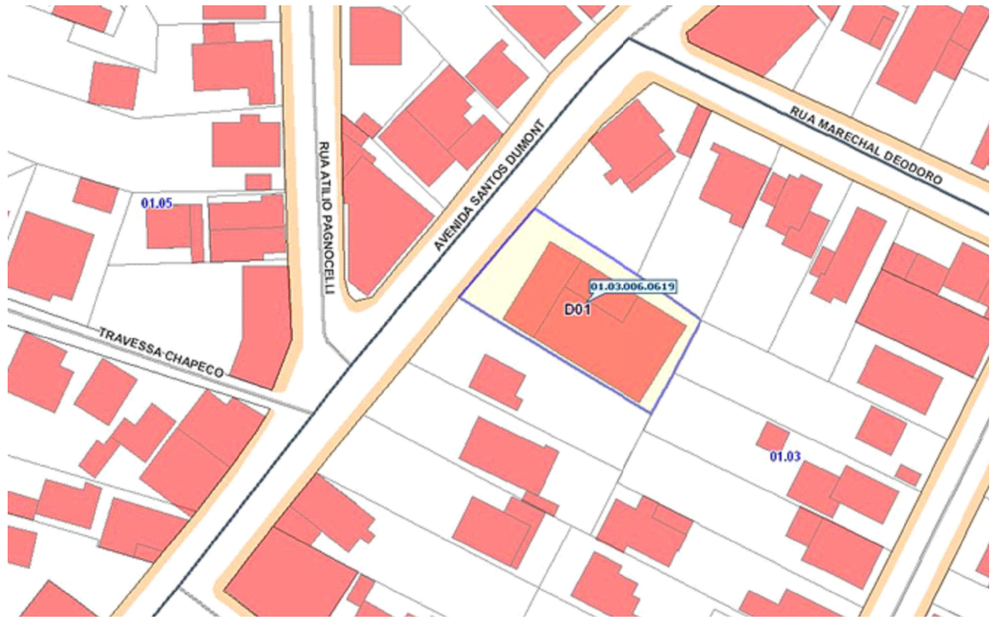

PLANTA DE LOCALIZAÇÃO
Escala=Relativa

Relação Materiais

Peça	Un.	Quant.
Luva Simples Esg. Série Normal DN 100	pc	8
Tubo Esgoto de PVC Esgoto Série Normal DN 100 (m)	m	37,61
Luva Simples Esg. Série Normal DN 50	pc	6
Joelho 90° Esg. Série Normal DN 50	pc	6
Tubo Esgoto de PVC Esgoto Série Normal DN 50 (m)	m	17,40
Anel de Vedação Esgoto DN 100	pc	10
Tubo Esgoto de PVC Esgoto Série Normal DN 75 (m)	m	0,34
Joelho 90° Esg. Série Normal DN 100	pc	6
Té Esgoto Série Normal DN 50x50	pc	1
Tubo Esgoto de PVC Esgoto Série Normal DN 150 (m)	m	0,97
Junção 45° Simples Esg. Série Normal DN 100x100	pc	2
Joelho 45° Esg. Série Normal. DN 100	pc	2
Anel de Vedação Esgoto DN 50	pc	10
Caixa de Inspeção	pc	02
Caixa de Gordura - Volume =310 Litros	pc	01

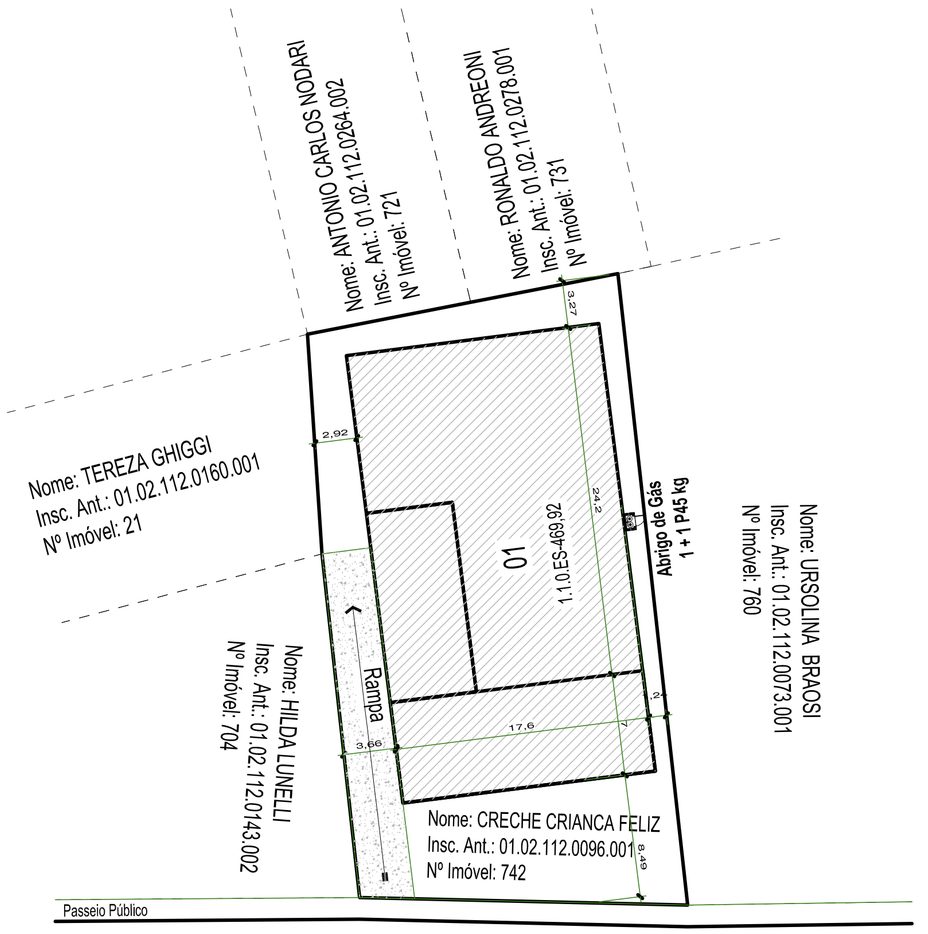

PLANTA DE SITUAÇÃO
Escala=1/250

TAXA DE OCUPAÇÃO DO SOLO	ZONA :		RESUMO DAS ÁREAS :
	ÁREA DO TERRENO (min.) :		
	"T. O." (TAXA DE OCUPAÇÃO) :		
	"I. A." (ÍNDICE DE APROVEITAMENTO) :		
	"T.P." (TAXA PERMEABILIDADE) : 12,00%		
	Inscrição Imobiliária:		
	Nº DE PAVIMENTOS		
	ÁREA DO PROJETO PARA CONSTRUÇÃO		

APROVAÇÕES :

NOTA 1: O ABRIGO DE GLP NÃO PODERA SER CONSTRUIDO COM UM AFASTAMENTO INFERIOR A 1,50m DE FOSSOS OU RALOS DE ESCOAMENTO DE AGUA OU ESGOTO, DE CAIXAS DE REDE DE LUZ E TELEFONE, CAIXA OU RALO DE GORDURA OU VENTILAÇÃO, DA FOSSA OU DO SUMIDOURO.
NOTA 2: DEVERÁ ATENDER A EXIGÊNCIA DE BRIGADA DE INCÊNDIO, CONFORME IN 001 E IN 028

Direitos autorais reservados - Lei 5988/73.
Consultar projetos complementares.
Verificar medidas na obra.
Medidas em metros, Divergência entre cotas e escala, prevalece as cotas.
Qualquer alteração deverá ser autorizado pelo responsável técnico
Declaro que a aprovação do projeto não implica no recolhimento de taxas, nem do direito de propriedade do terreno

Prefeitura Municipal de de Herval d'Oeste

Rua Nereu Ramos,389 - Centro
89610-000 - Herval d'Oeste - SC

OBRA :
REGULARIZAÇÃO CRECHE CRIANÇA FELIZ

LOCAL :
AVENIDA SANTOS DUMONT, nº 742
CENTRO, HERVAL D'OESTE - SC

ÁREA : 661,08M²

DATA : FEV/2016

ESCALA : INDICADA

ESPECIFICAÇÕES :
PROJETO-SANITÁRIO:
Planta Baixa Pavimento Superior,
Planta de Situação e
Planta de Localização

PRANCHA : 01

PROJETO — Resp. Técnico
FISCALIZAÇÃO — Resp. Técnico
PROPRIETÁRIO — Prefeitura Municipal - Prefeito

COD. Nº : 000/001

PRODUCED BY AN AUTODESK EDUCATIONAL PRODUCT
PRODUCED BY AN AUTODESK EDUCATIONAL PRODUCT
PRODUCED BY AN AUTODESK EDUCATIONAL PRODUCT