



Planta de Localização
Escala:1/250

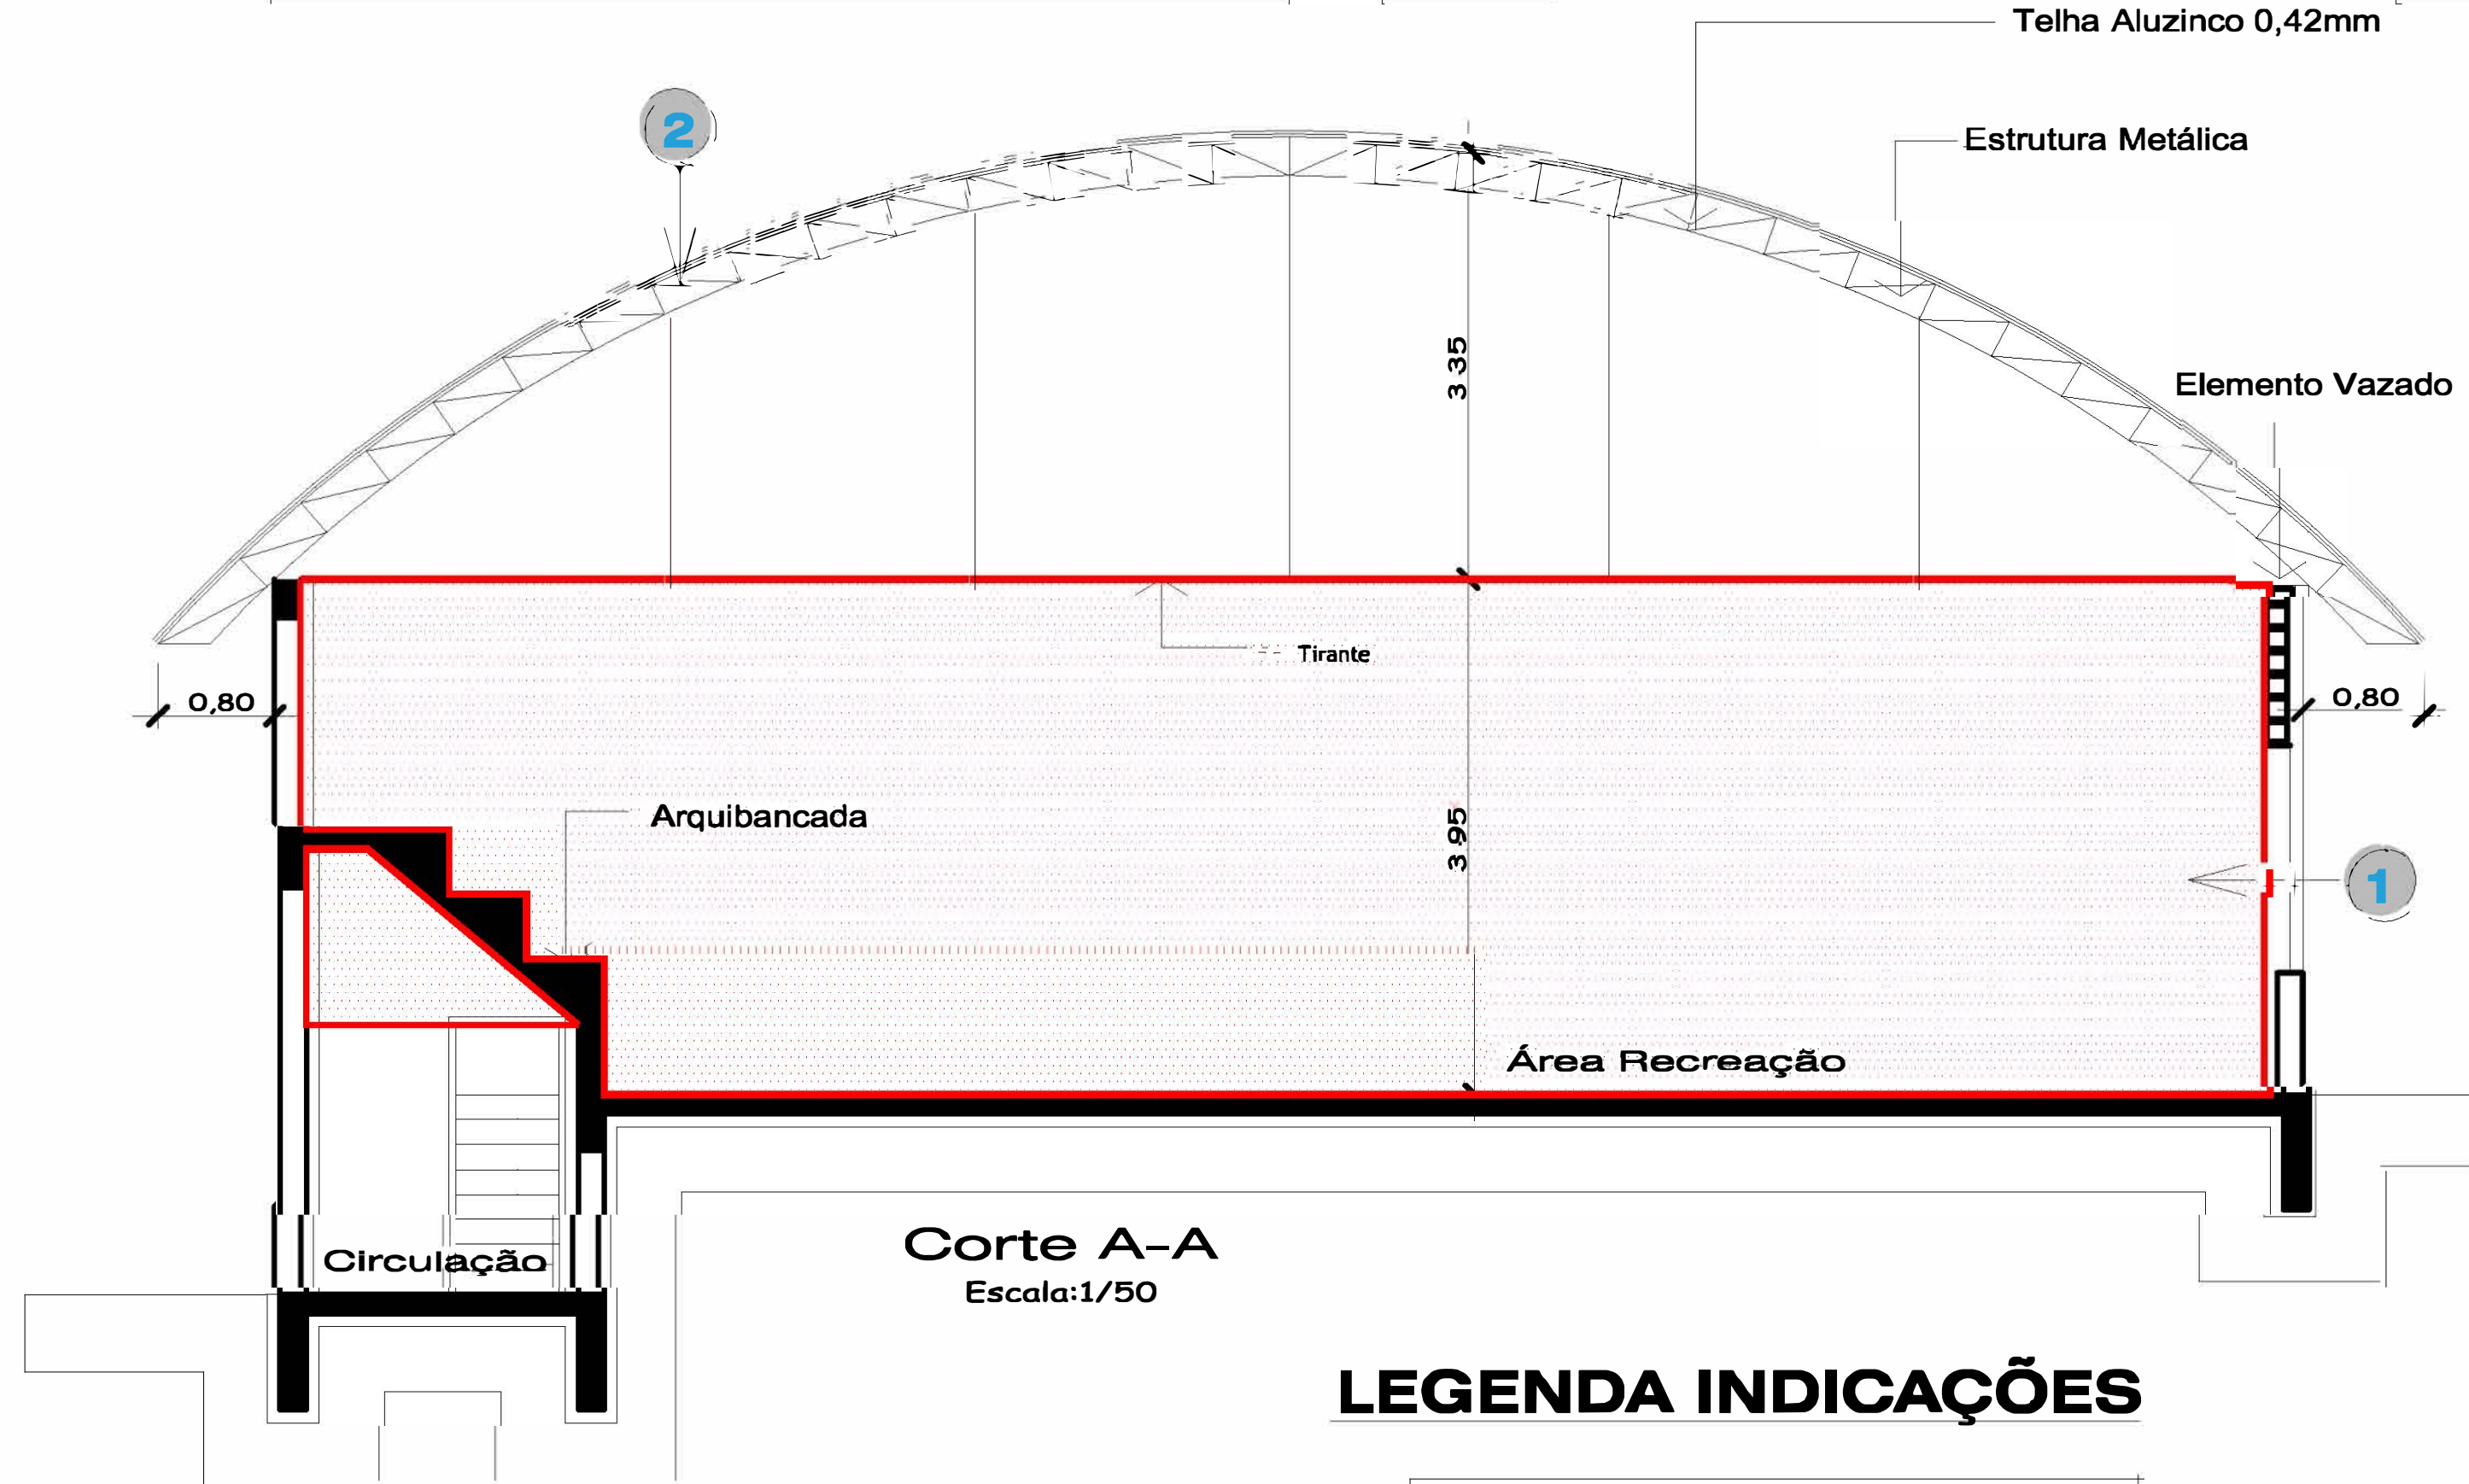

Corte B-B
Escala:1/50

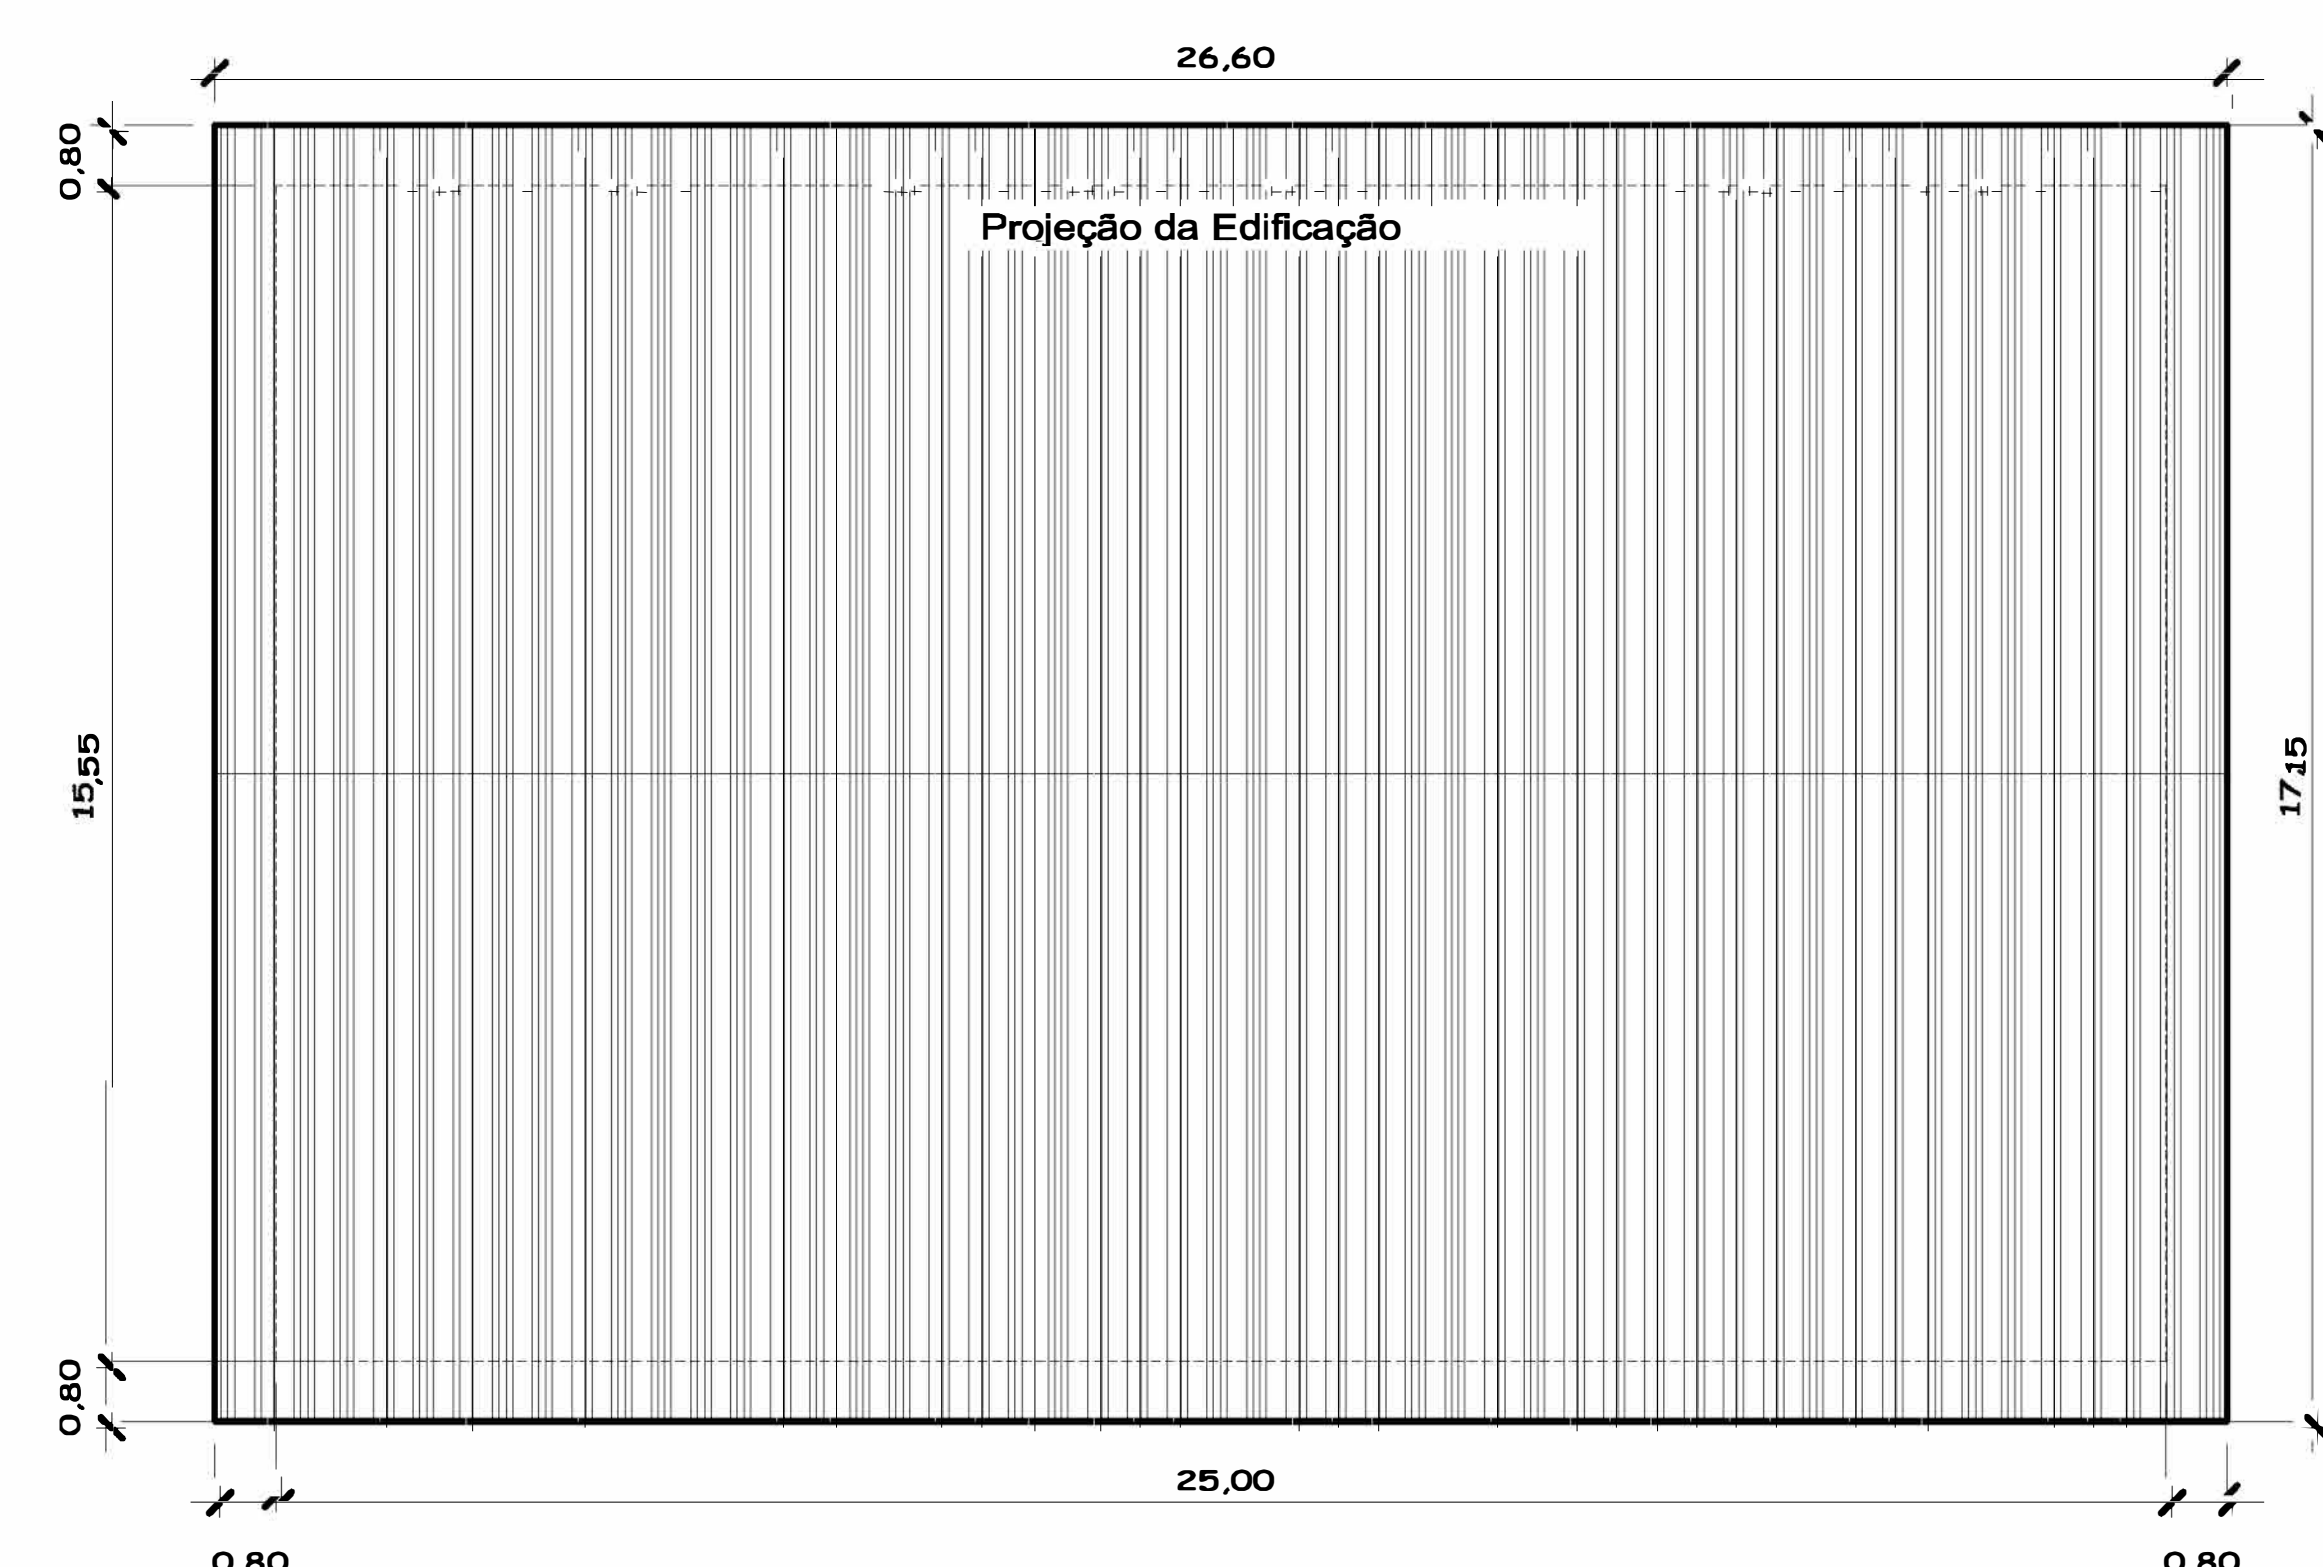

Planta de Cobertura
Área da Construção:456,21m² - Perímetro = 87,50m
Escala:1/50

LEGENDA INDICAÇÕES

- 1 INTERVENÇÃO: PINTURA INTERNA - PAREDES
- 2 INTERVENÇÃO: PINTURA SUPERFÍCIES METÁLICAS - ESTRUTURA DA COBERTURA/FILARES/PORTAS/GUARDA CORPO
- 3 INTERVENÇÃO: PORTAS DE MADEIRA

TAXA DE OCUPAÇÃO DO SOLO	ZONA :		[ESPANHA DAS ÁREAS] :
	ÁREA DO TERRENO (m ²) :		
	T. O. (TAXA DE OCUPAÇÃO) :		
	T. A. (ÍNDICE DE APROVEITAMENTO) :		
	T. P. (TAXA PERMEABILIDADE) :		
	Inscrição Imobiliária :		
	Nº DE PAVIMENTOS		
	ÁREA DO PROJETO PARA CONSTRUÇÃO		

Direitos autorais reservados - Lei 5988/73.
Consultar projetos complementares.
Verificar medidas na obra.
Medidas em metros. Divergência entre cotas e escala, prevalece as cotas.
Qualquer alteração deverá ser autorizada pelo responsável técnico.
Declaro que a aprovação do projeto não implica no recolhimento de taxas, nem do direito de propriedade do terreno.



Prefeitura Municipal de
Herval d'Oeste

Rua Nereu Ramos, 389 - Centro
89610-000 - Herval d'Oeste - SC

OBRA: PINTURA INTERNA - GRUPO ESCOLAR MUNICIPAL ESTAÇÃO LUZERNA
Área Recreação (Quadra Esportes)

LOCAL: RUA NEREU RAMOS, BAIRRO ESTAÇÃO LUZERNA
Herval d'Oeste - SC

ÁREA: 458,77MP²

DATA: JAN/2017

ESCALA: INDICADA

PROJETO-ARQUITETÔNICO:
Planta de Cobertura, Planta de Localização, Corte A-A e
Corte B-B

PROJETO: Reta Técnica

PROPRIETÁRIO: MAURO SÉRGIO MARTINI
Prefeitura Municipal - Prefeito

03

COD. Nº: 000001